


PŮDORYS STÁNKU – ZAŘÍZENÍ

1:40

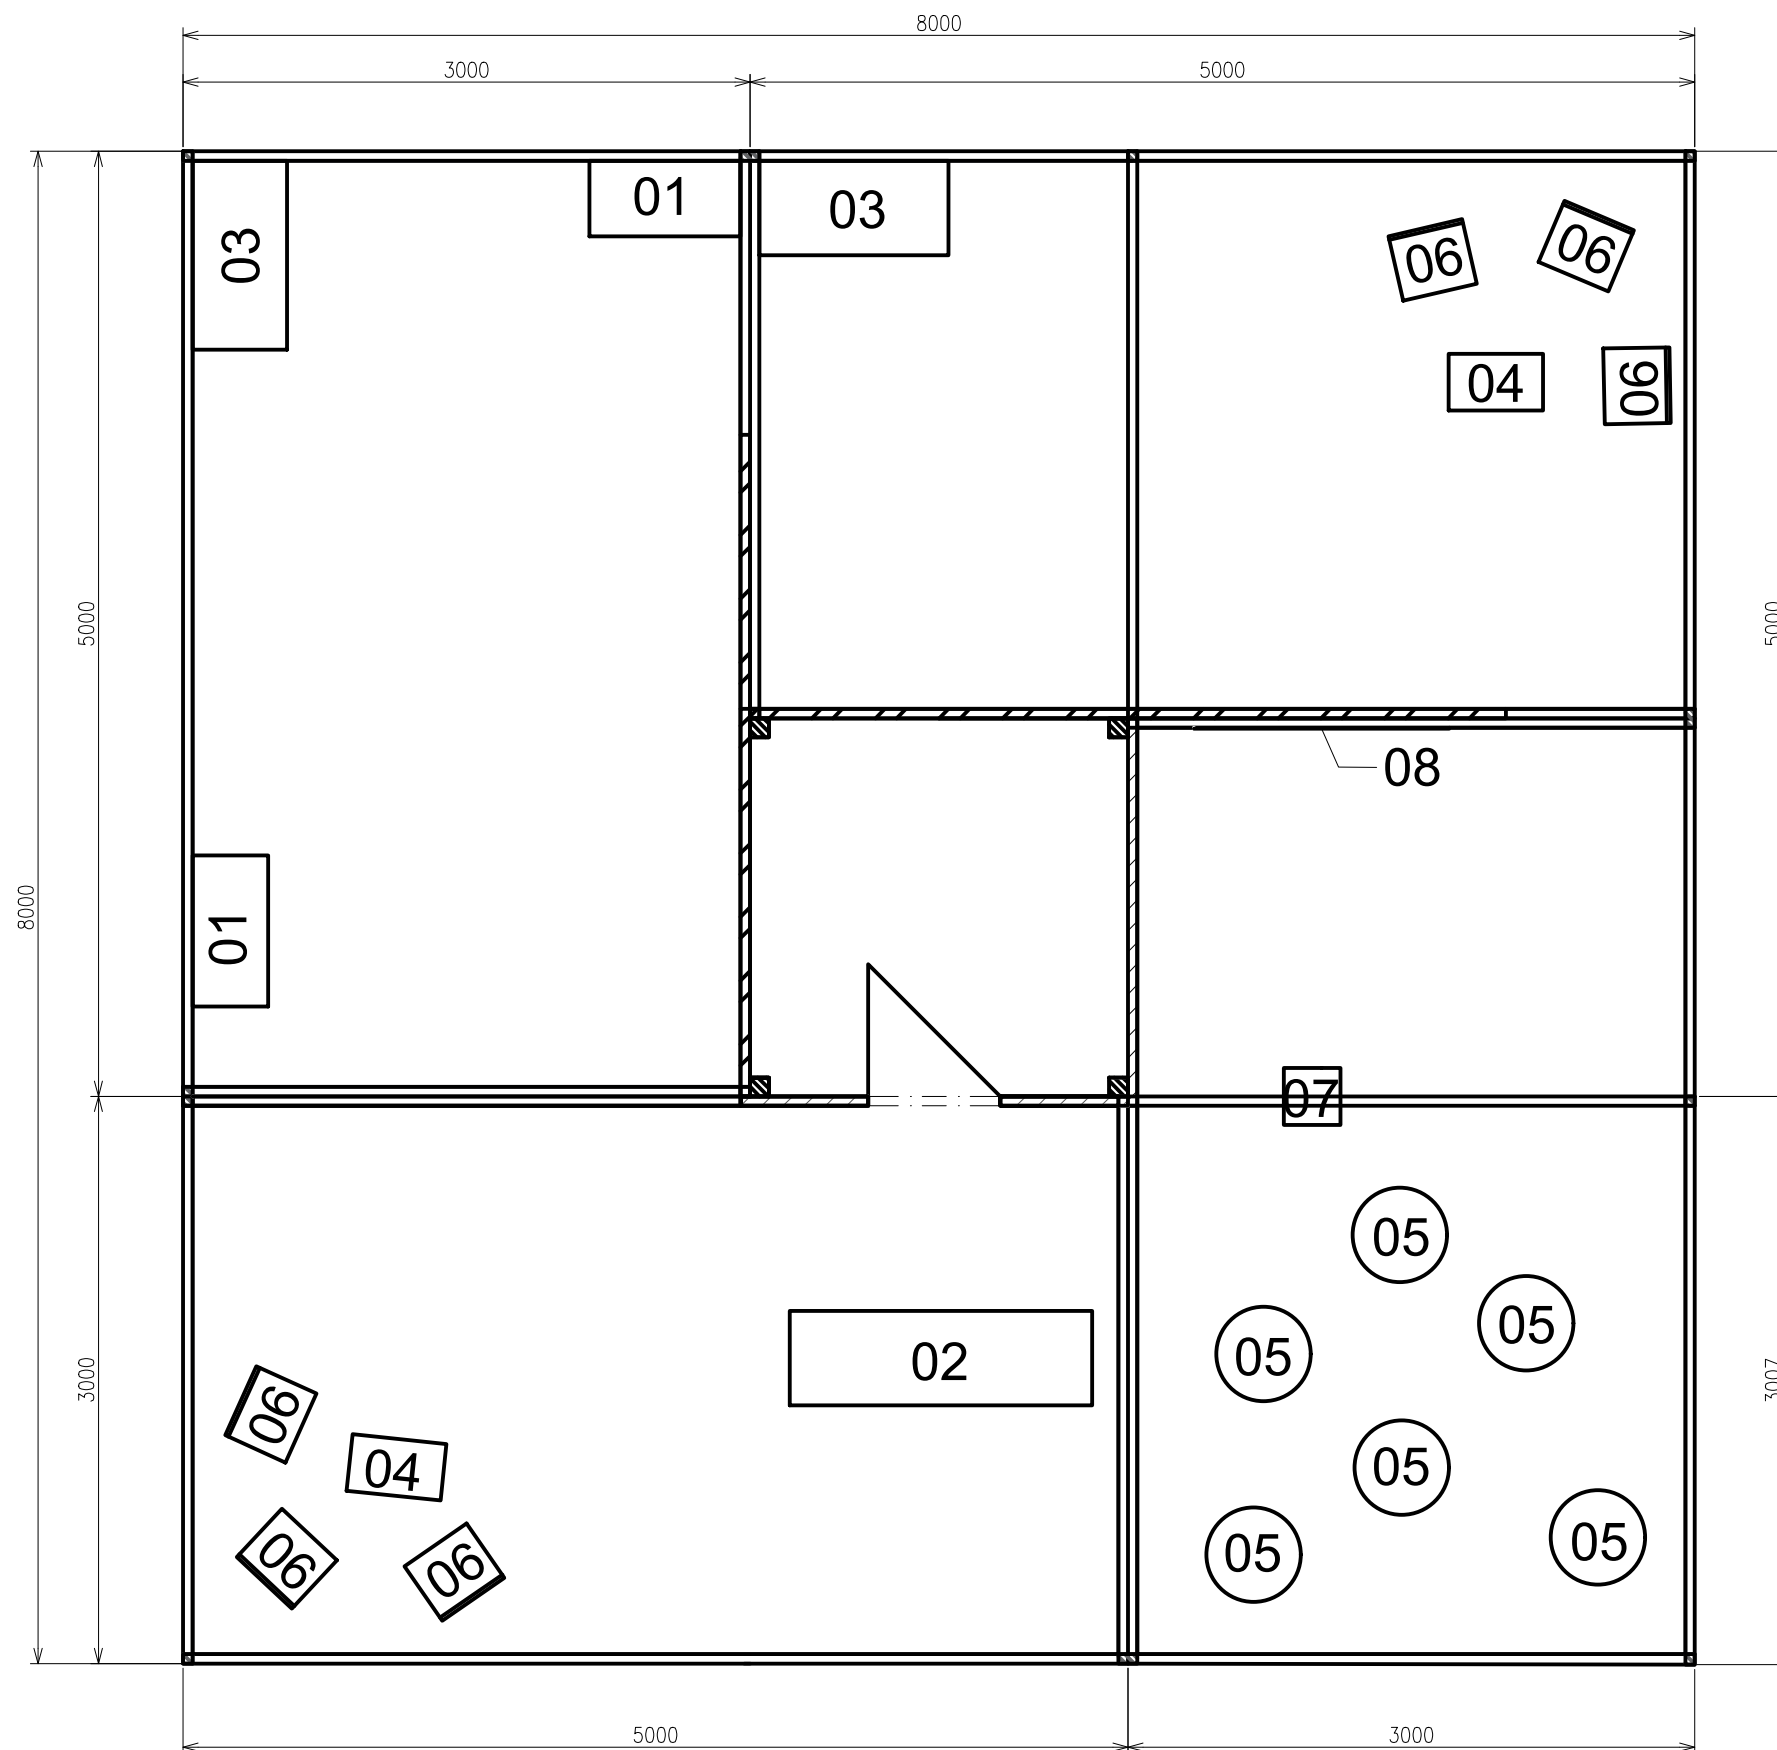

LEGENDA ZAŘÍZENÍ

01	VITRÍNA
02	PULT VELKÝ
03	PULT MALÝ
04	KONFERENČNÍ STŮL
05	TABURET
06	ŽIDLE
07	DATAPROJEKTOR
08	PROMÍTACÍ PLÁTNO