

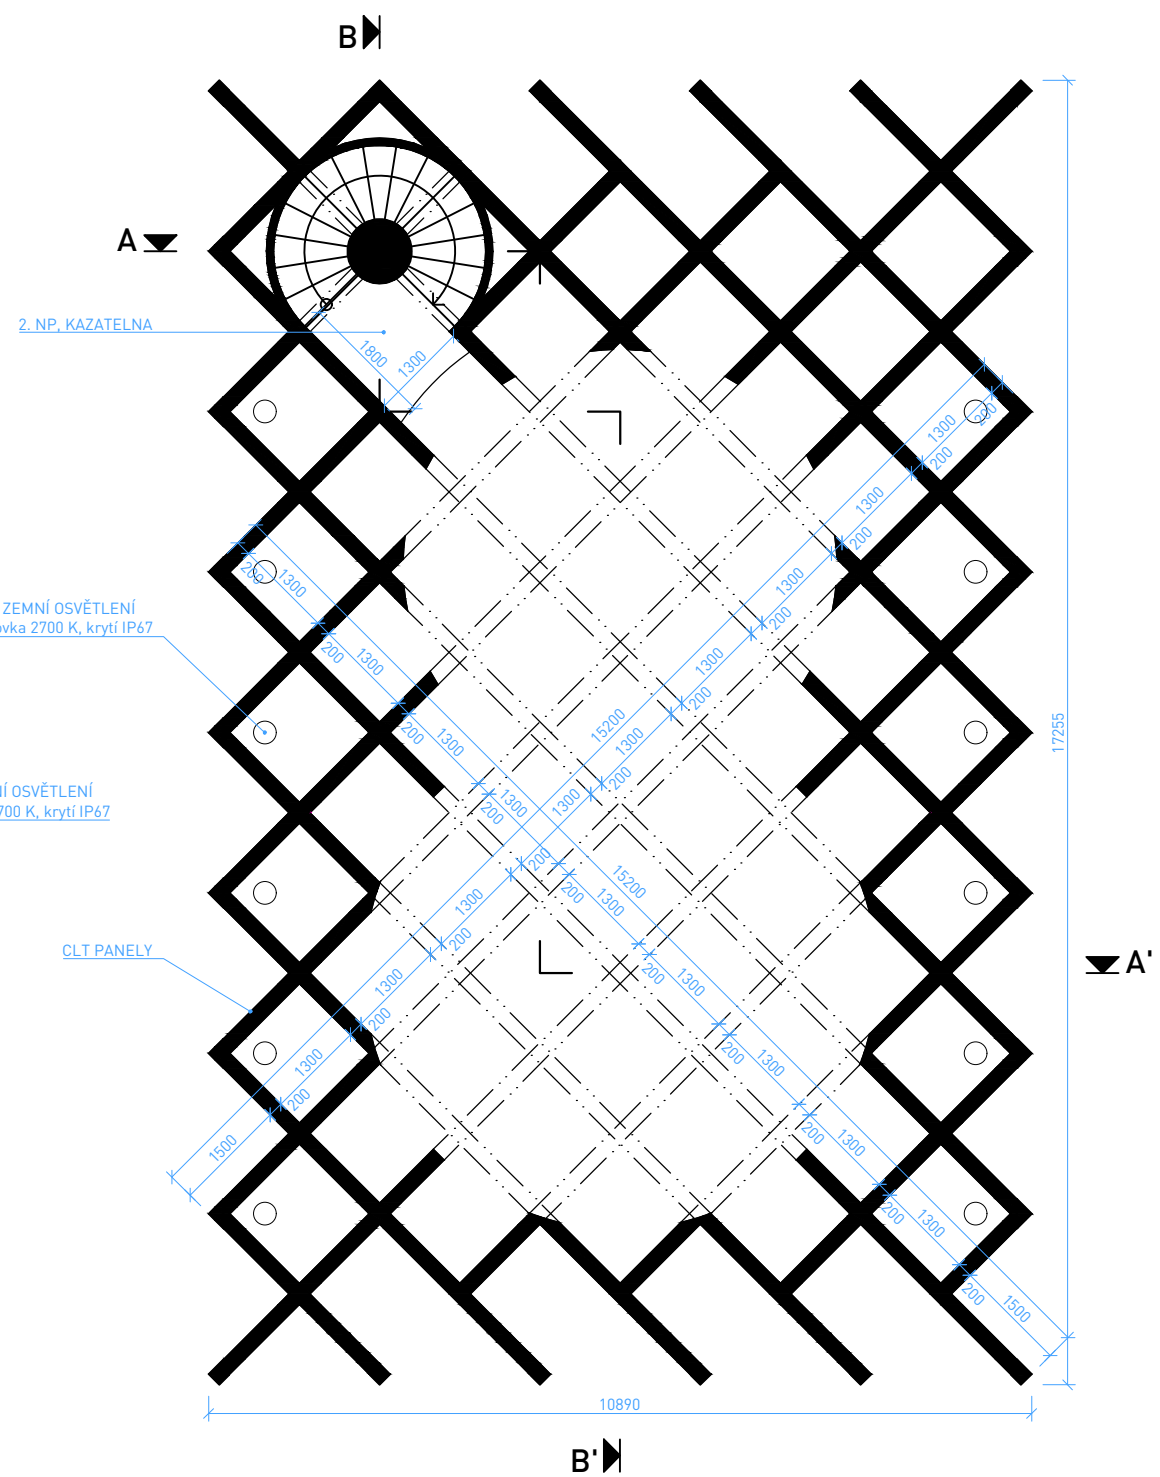


PŮDORYS 1. NP

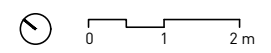

PŮDORYS 2. NP

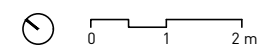

ZPOVĚDNICE

CLT PANELY

BODOVÉ ZEMNÍ OSVĚTLENÍ
LED žárovka 2700 K, krytí IP67

BODOVÉ ZEMNÍ OSVĚTLENÍ
LED žárovka 2700 K, krytí IP67

CLT PANELY

2. NP, KAZATELNA