

+41,110

+31,500

+28,000

+24,500

+21,000

+17,500

+14,000


+10,500

+7,000

+3,500

±0,000

-0,445

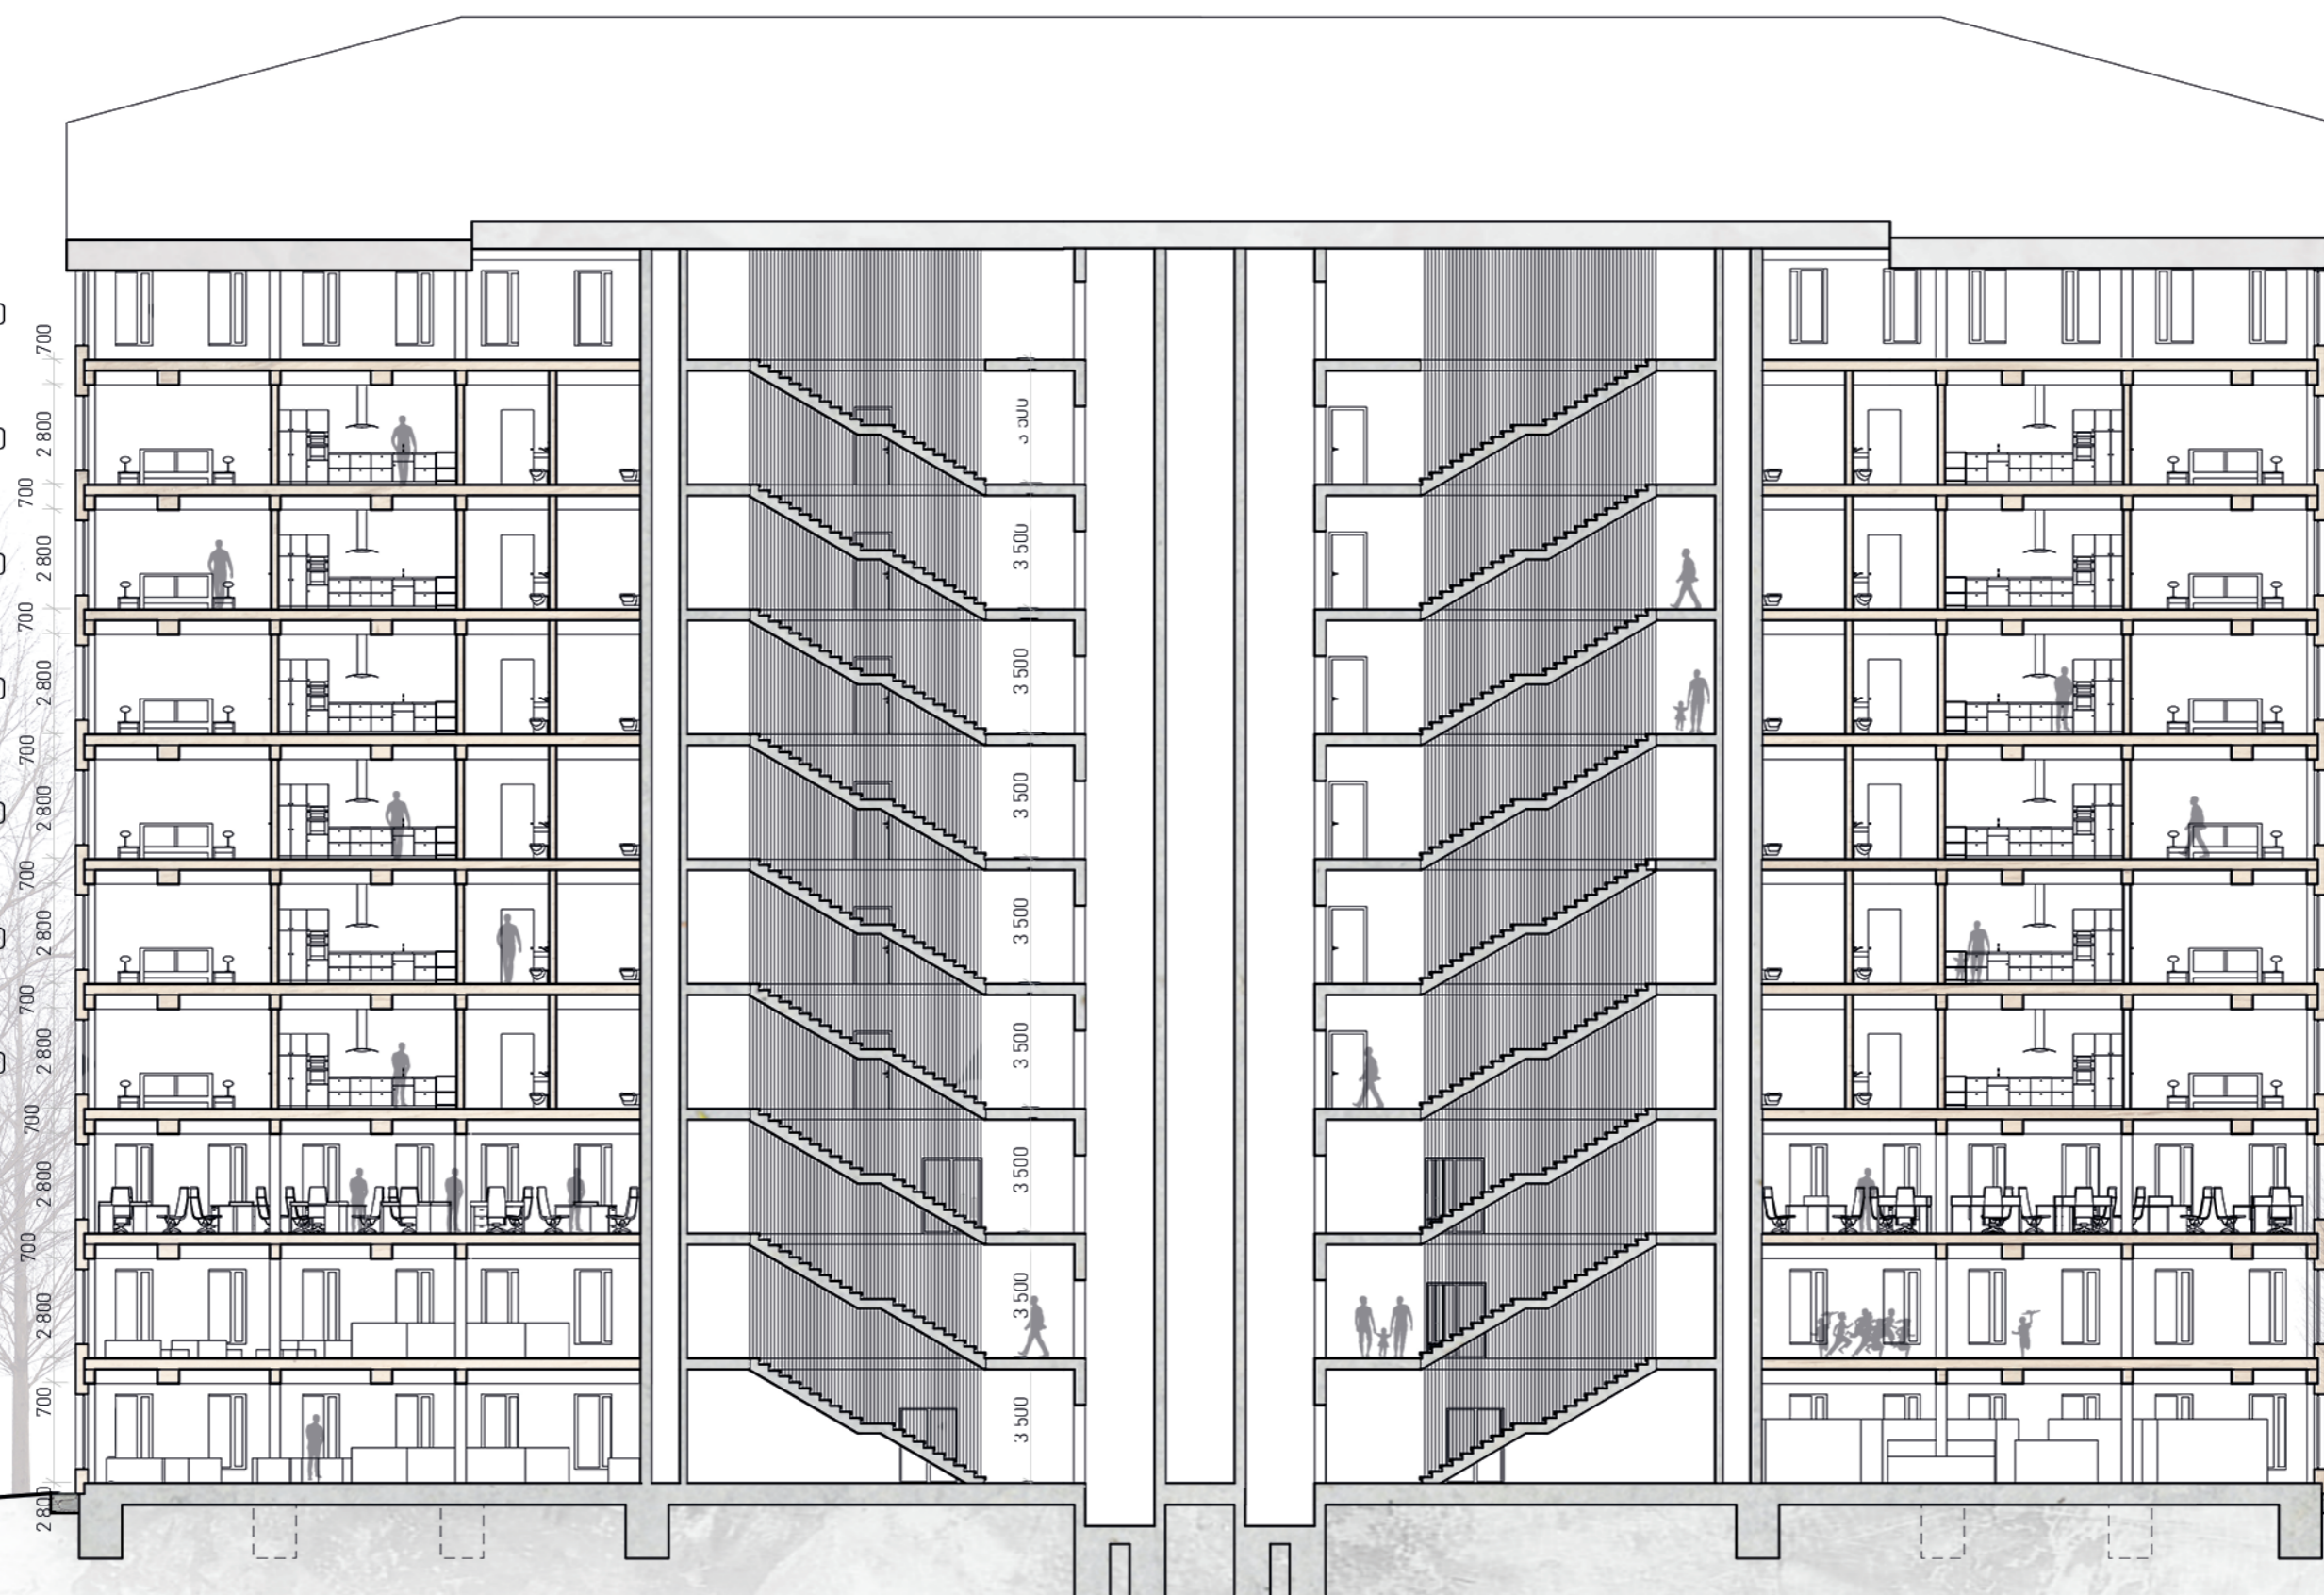

Skladba stěna (od interiéru)

CLT panel tl.100 mm
Tepelná izolace Steico 140-200 mm
DHF deska
Nosný systém pro fasádu - ocel
Dřevěný obklad

Skladba podlaha

Stropní panel Lignatur h 200 mm
Steico floor izolace
Fermacell deska
nášlapná vrstva - dřevěná prkenná podlaha

Skladba podlaha 1.NP

Železobeton. deska
Hydroizolace
Betonová roznášecí vrstva tl. 50 mm
Steico floor izolace
Fermacell deska
nášlapná vrstva - dřevěná prkenná podlaha

0

10 m