


Tegnings nr.:	Rev.:	Emne:	Mål:	Dato:	Rev. dato:	Tegnet af:	Checked By	Approved By
H7 Detaljer								
K01_H7_N00		Detaljemappe		2019/12/20		OSL	PEP	OSL
H7.1 Detaljer - Sokkel								
K01_H7_N01		Søjle bund parkering	1:5	2019/12/20		OSL	PEP	OSL
K01_H7_N02		Sokkel ved butik	1:5	2019/12/20		OSL	PEP	OSL
K01_H7_N03		Sokkel	1:5	2019/12/20		OSL	PEP	OSL
K01_H7_N04		Væg i badeværelse	1:5	2019/12/20		OSL	PEP	OSL
K01_H7_N05		Bærende væg mellem boliger	1:5	2019/12/20		OSL	PEP	OSL
K01_H7_N06		Indervæg bund	1:5	2019/12/20		OSL	PEP	OSL
H7.2 Detaljer - Bjælke								
K01_H7_N07		Bjælke over parkering	1:5	2019/12/20		OSL	PEP	OSL
K01_H7_N08		Tagbjælke over butik	1:5	2019/12/20		OSL	PEP	OSL
K01_H7_N09		CLT Væg som bjælke over parkering	1:5	2019/12/20		OSL	PEP	OSL
H7.3 Detaljer - Tag								
K01_H7_N10		Murkrone butik	1:5	2019/12/20		OSL	PEP	OSL
K01_H7_N11		Murkrone ved sedum	1:5	2019/12/20		OSL	PEP	OSL
K01_H7_N12		Murkrone ved tag	1:5	2019/12/20		OSL	PEP	OSL
K01_H7_N13		Tag over butik ved bolig	1:5	2019/12/20		OSL	PEP	OSL
K01_H7_N14		Terrasse og værn	1:5	2019/12/20		OSL	PEP	OSL
H7.4 Detaljer - Dæk								
K01_H7_N15		Dæk niveau forskel	1:5	2019/12/20		OSL	PEP	OSL
K01_H7_N16		Dæk studio og terrasse	1:5	2019/12/20		OSL	PEP	OSL
K01_H7_N17		Dæk terrasse og bolig	1:5	2019/12/20		OSL	PEP	OSL
K01_H7_N18		Dæk over parkering	1:5	2019/12/20		OSL	PEP	OSL
K01_H7_N19		Udhæng ved ydervæg	1:5	2019/12/20		OSL	PEP	OSL
K01_H7_N20		Udhæng	1:5	2019/12/20		OSL	PEP	OSL
H7.5 Detaljer - Døre og vinduer								
K01_H7_N21		Fast vindue i køkken	1:5	2019/12/20		OSL	PEP	OSL
K01_H7_N22		Hoveddør familieejlighed	1:5	2019/12/20		OSL	PEP	OSL
K01_H7_N23		Indadgående vindue	1:5	2019/12/20		OSL	PEP	OSL
K01_H7_N24		Hoveddør delejlighed	1:5	2019/12/20		OSL	PEP	OSL
K01_H7_N25		Ovenlys	1:5	2019/12/20		OSL	PEP	OSL
K01_H7_N26		Fast vindue i køkken plandetalje	1:5	2019/12/20		OSL	PEP	OSL
K01_H7_N27		Hoveddør plandetalje	1:5	2019/12/20		OSL	PEP	OSL
K01_H7_N28		Indadgående vindue plandetalje	1:5	2019/12/20		OSL	PEP	OSL
H7.6 Detaljer - Andet								
K01_H7_N29		Støttemur bund	1:5	2019/12/20		OSL	PEP	OSL
K01_H7_N30		Støttemur top	1:5	2019/12/20		OSL	PEP	OSL
K01_H7_N31		Hjørne plandetalje	1:5	2019/12/20		OSL	PEP	OSL
K01_H7_N32		CLT Elementer bærende detalje oversigt	1:5	2019/12/20		OSL	PEP	OSL
K01_H7_N33		Udvendig træbeklædning detalje og specifikationer	1:5	2019/12/20		OSL	PEP	OSL

Alle mål skal kontrolleres på pladsen. Eventuelle fejl skal meddeles den tegningsansvarlige.  
Hvis ikke andet er specificeret, er alle mål i millimeter.  
Indehaver af ophavsretten til denne tegning er BUREAU BOUJEE ApS

1:1 Målestok

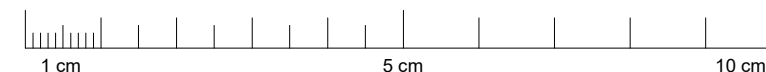

BUREAU | BOUJEE / TRAFORM  
BUREAU | BOUJEE ApS  
Vesterbro Torv 3, 3 th.  
8000 Aarhus C.  
+45 91 87 04 05  
osl@bureauboujee.com

ORBICON  
Orbicon A/S  
Jens Juuls Vej 16  
8260 Viby J.  
+45 87 38 61 66  
knel@orbicon.dk

Bygherre:  
Haslehus ApS  
Lysholt Alle 4  
7430 Ikast



Rev.: Dato: Udført: Godk.: Emne:

Projekt navn:

# The HOME on Ryhavevej

Projekt nr.:  
1904Status:  
HovedprojektEmne:  
Detaljemappe

Eksisterende Dok. Navn.:

Format:  
420 x 297Udført:  
OSLGodkendt:  
OSLKontrol:  
PEP

Mål:

Dato:  
2019/12/20

Tegn. nr.:

K01\_H7\_N00




Rev.:

BIM7AA	Bygningsdelsbeskrivelse
121013	360x360 mm Punktfundament (iht. ING projekt) - 360x360 mm top - 500x500 mm bund - Specifikationer og armering iht. ING projekt
202013	
255010	360x360 mm GL30c Limtræsøjle (iht. ING projekt) - 33 mm lamel overflade iht. FM-skema - Stålsøjlesko iht. ING specifikationer
802010	230 mm Beton belægning - 30 mm Beton, hvid, overflade iht. Farve og materiale skema - 100 mm Beton iht. ING projekt - 100 mm Sand, komprimeret - 2% fald fra facade



Alle mål skal kontrolleres på pladsen. Eventuelle fejl skal meddeles den tegningsansvarlige. Hvis ikke andet er specificeret, er alle mål i millimeter. Indehaver af ophavsretten til denne tegning er BUREAU BOUJEE ApS

**SIGNATURFORKLARING:**

- xxxxxx BIM7AA-nummer med henvisning til bygningsdelbeskrivelsen
- Kt. x.xxx Kotehenvisning (koterne er absolutte)
- Dampspærre
- Tagpap
- Fiberdug
- Vandtæt Radonspærre
- Vådruks vandtætning
- Ventilert

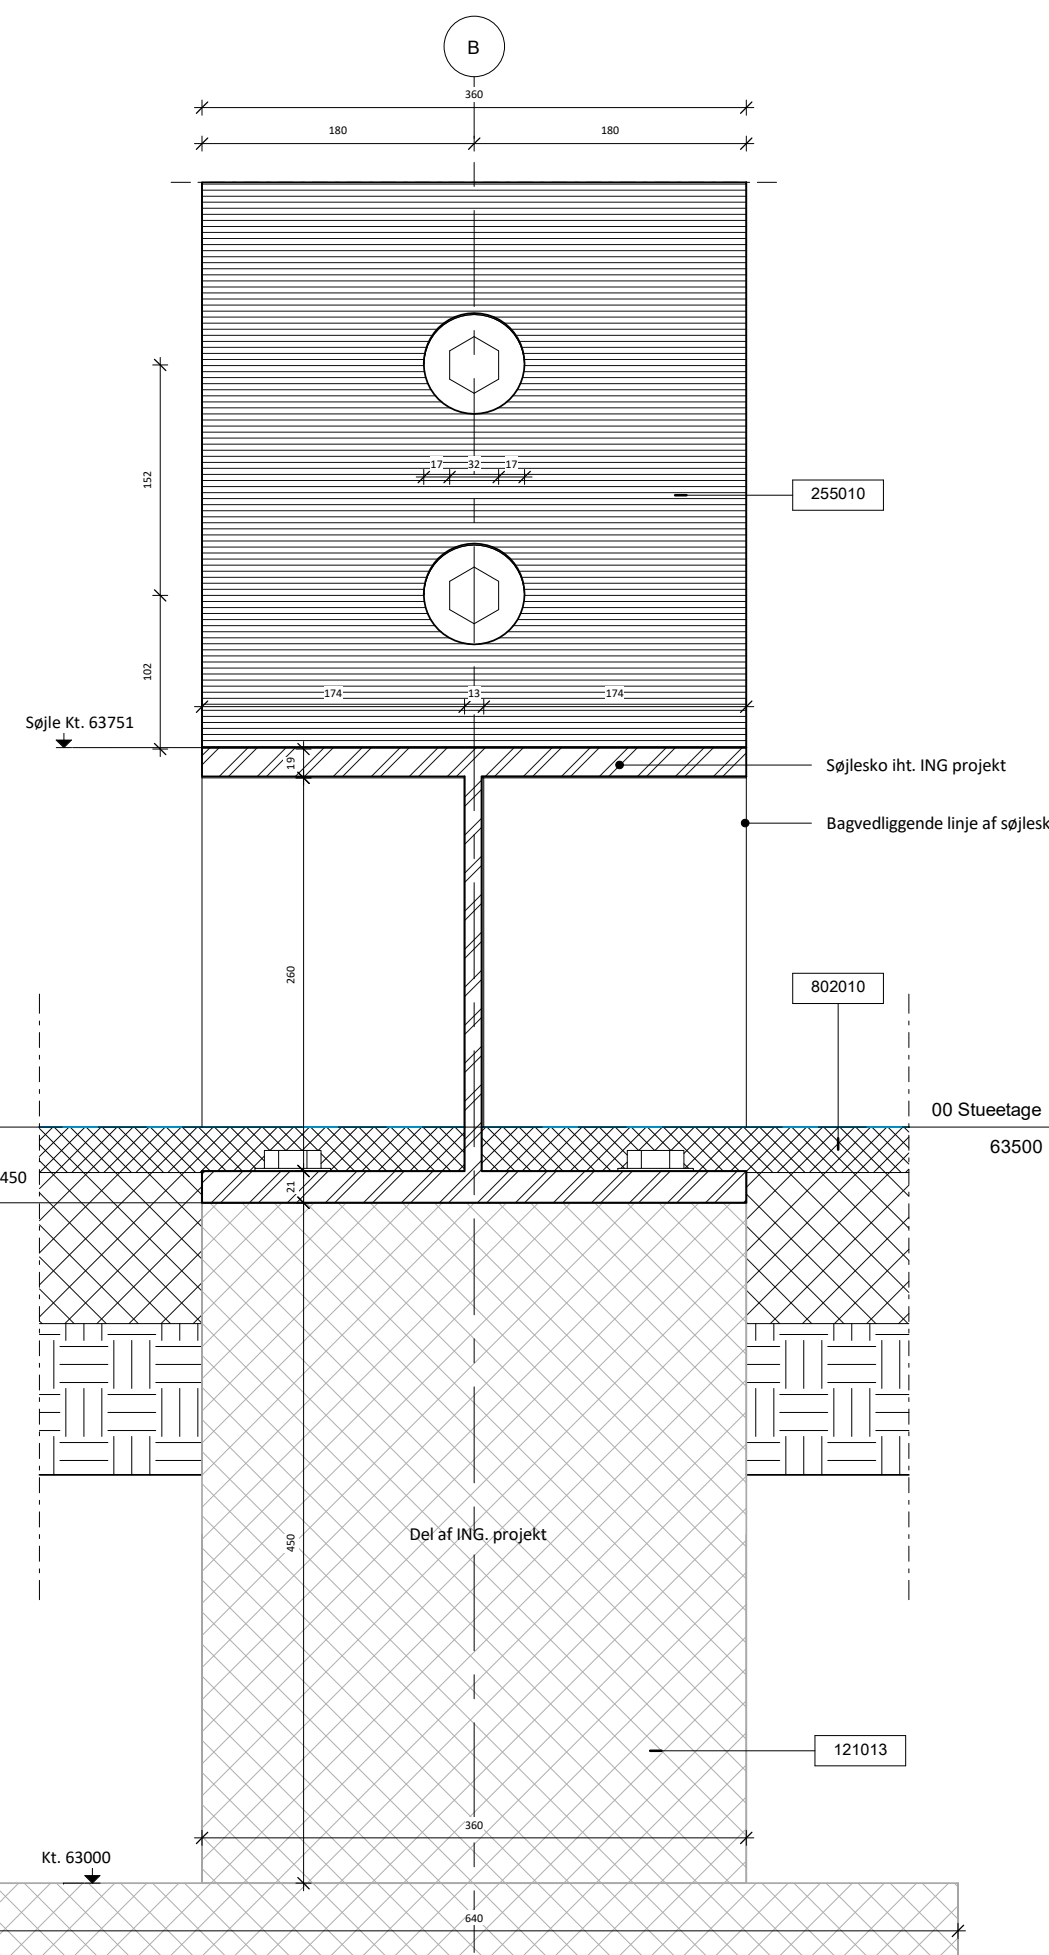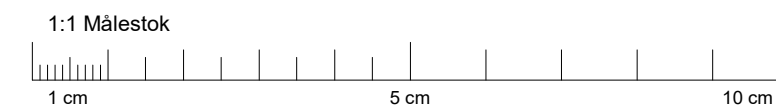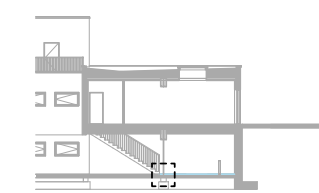


**Glulamsøjle plan**  
3  
MÅL: 1 : 10

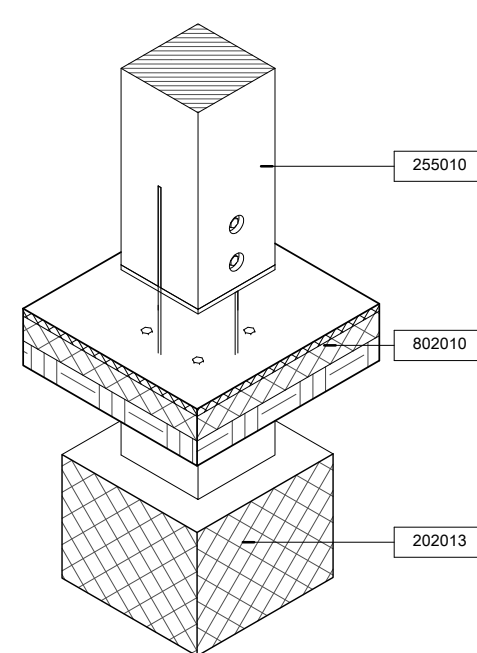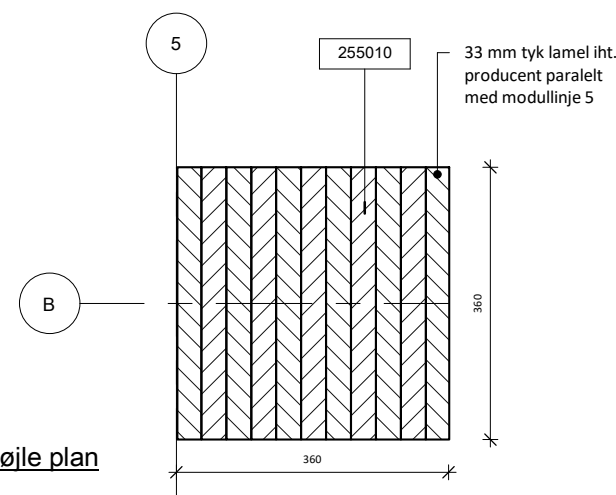

**Aksonometri limtræ søjle**  
2  
MÅL:

**Søjle bund parkering**  
1  
MÅL: 1 : 5

<b>BUREAU   BOUJEE</b> / <b>TRAFORM</b>		BUREAU   BOUJEE ApS Vesterbro Torv 3, 3 th. 8000 Aarhus C. +45 91 87 04 05 osl@bureauboujee.com	
<b>ORBICON</b>		Orbicon A/S Jens Juuls Vej 16 8260 Viby J. +45 87 38 61 66 knel@orbicon.dk	
Bygherre: Haslehus ApS Lysholt Alle 4 7430 Ikast			
Rev.:	Dato:	Udført:	Godk.:
Emne:			
Projekt navn: <b>The HOME on Ryhavevej</b>			
Projekt nr.: 1904		Status: Hovedprojekt	
Emne: Søjle bund parkering		Eksisterende Dok. Navn.:	
Format: 420 x 297	Udført: OSL	Godkendt: OSL	Kontrol: PEP
Mål: As indicated	Dato: 2019/12/20		
Tegn. nr.: K01_H7_N01			Rev.:

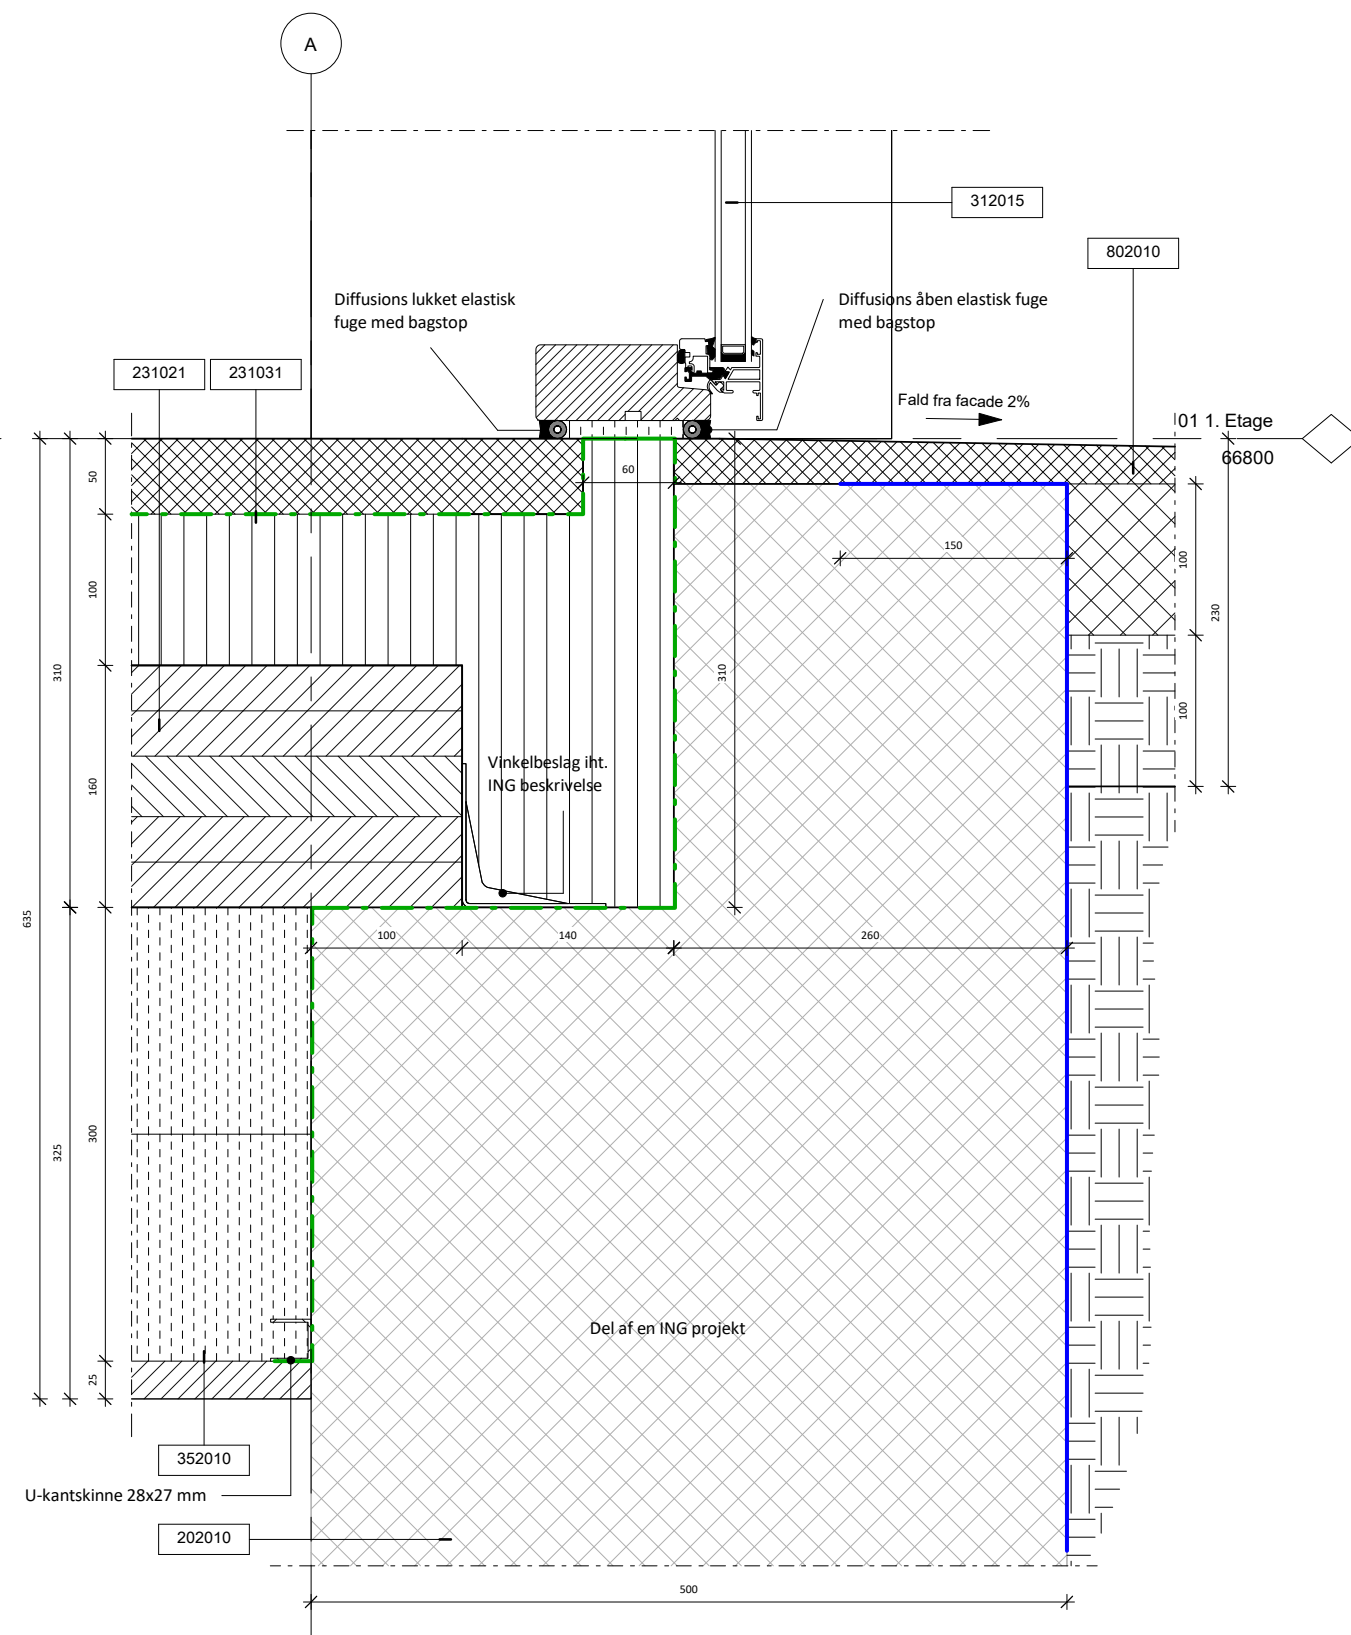


BIM7AA	Bygningsdelsbeskrivelse
202010	500 mm Støttemur - 500 mm in-situ støbt beton, specifikationer iht. ING projekt - Fundament 1000x500 mm iht. ING projekt - 2 lags bitumentætning
231021	160 mm CLT dæk - 160 mm (30+30+40+30+30 mm)CLT 160 L5s-2 VI WW C24 SAN
231031	150 mm Gulv i butikker - 50 mm afretningslag med varme iht. ING projekt - Dampsærre - 100 mm isolering
312015	3000x2300 Vindue i butik
352010	Udvendig nedhængte loft - 25 mm Troldektplader overflade iht. FM skema - min. 100 mm mineraluld isolering - Variable højde nedhængt loftsystem med C profiler iht. Producent
802010	230 mm Beton belægning - 30 mm Beton, hvid, overflade iht. Farve og materiale skema - 100 mm Beton iht. ING projekt - 100 mm Sand, komprimeret - 2% fald fra facade

Alle mål skal kontrolleres på pladsen. Eventuelle fejl skal meddeles den tegningsansvarlige.  
Hvis ikke andet er specificeret, er alle mål i millimeter.  
Indehaver af ophavsretten til denne tegning er BUREAU BOUJEE ApS

### SIGNATURFORKLARING:

xxxxxx	BIM7AA-nummer med henvisning til bygningsdelbeskrivelsen
Kt. x.xxx	Kotehenvisning (koterne er absolutte)
	Dampspærre
	Tagpap
	Fiberdug
	Vandtæt Radonspærre
	Vådruks vandtætning
	Ventileret

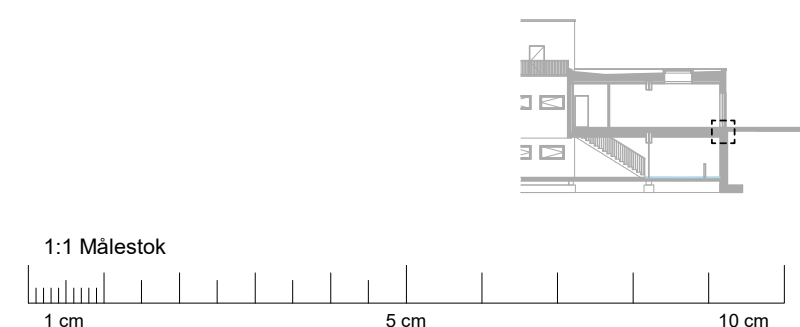

BUREAU | BOUJEE



BUREAU | BOUJEE ApS  
Vesterbro Torv 3, 3 th.  
8000 Aarhus C.  
+45 91 87 04 05  
osl@bureauboujee.com

ORBICON

Orbicon A/S  
Jens Juuls Vej 16  
8260 Viby J.  
+45 87 38 61 66  
knel@orbicon.dk

Bygherre:  
Haslehus ApS  
Lysholt Alle 4  
7430 Ikast



Rev.: Dato: Udført: Godk.: Emne:

Projekt navn:

**The HOME on Ryhavevej**

Projekt nr.:  
1904

Status:  
Hovedprojekt

Emne:  
Sokkel ved butik

Eksisterende Dok. Navn.:

Format:  
420 x 297

Udført:  
OSL

Godkendt:  
OSL

Kontrol:  
PEP

Mål:  
As indicated

Dato:  
2019/12/20


Tegn. nr.:

K01\_H7\_N02

Rev.:

Sokkel ved butik

1  
MÅL: 1 : 5

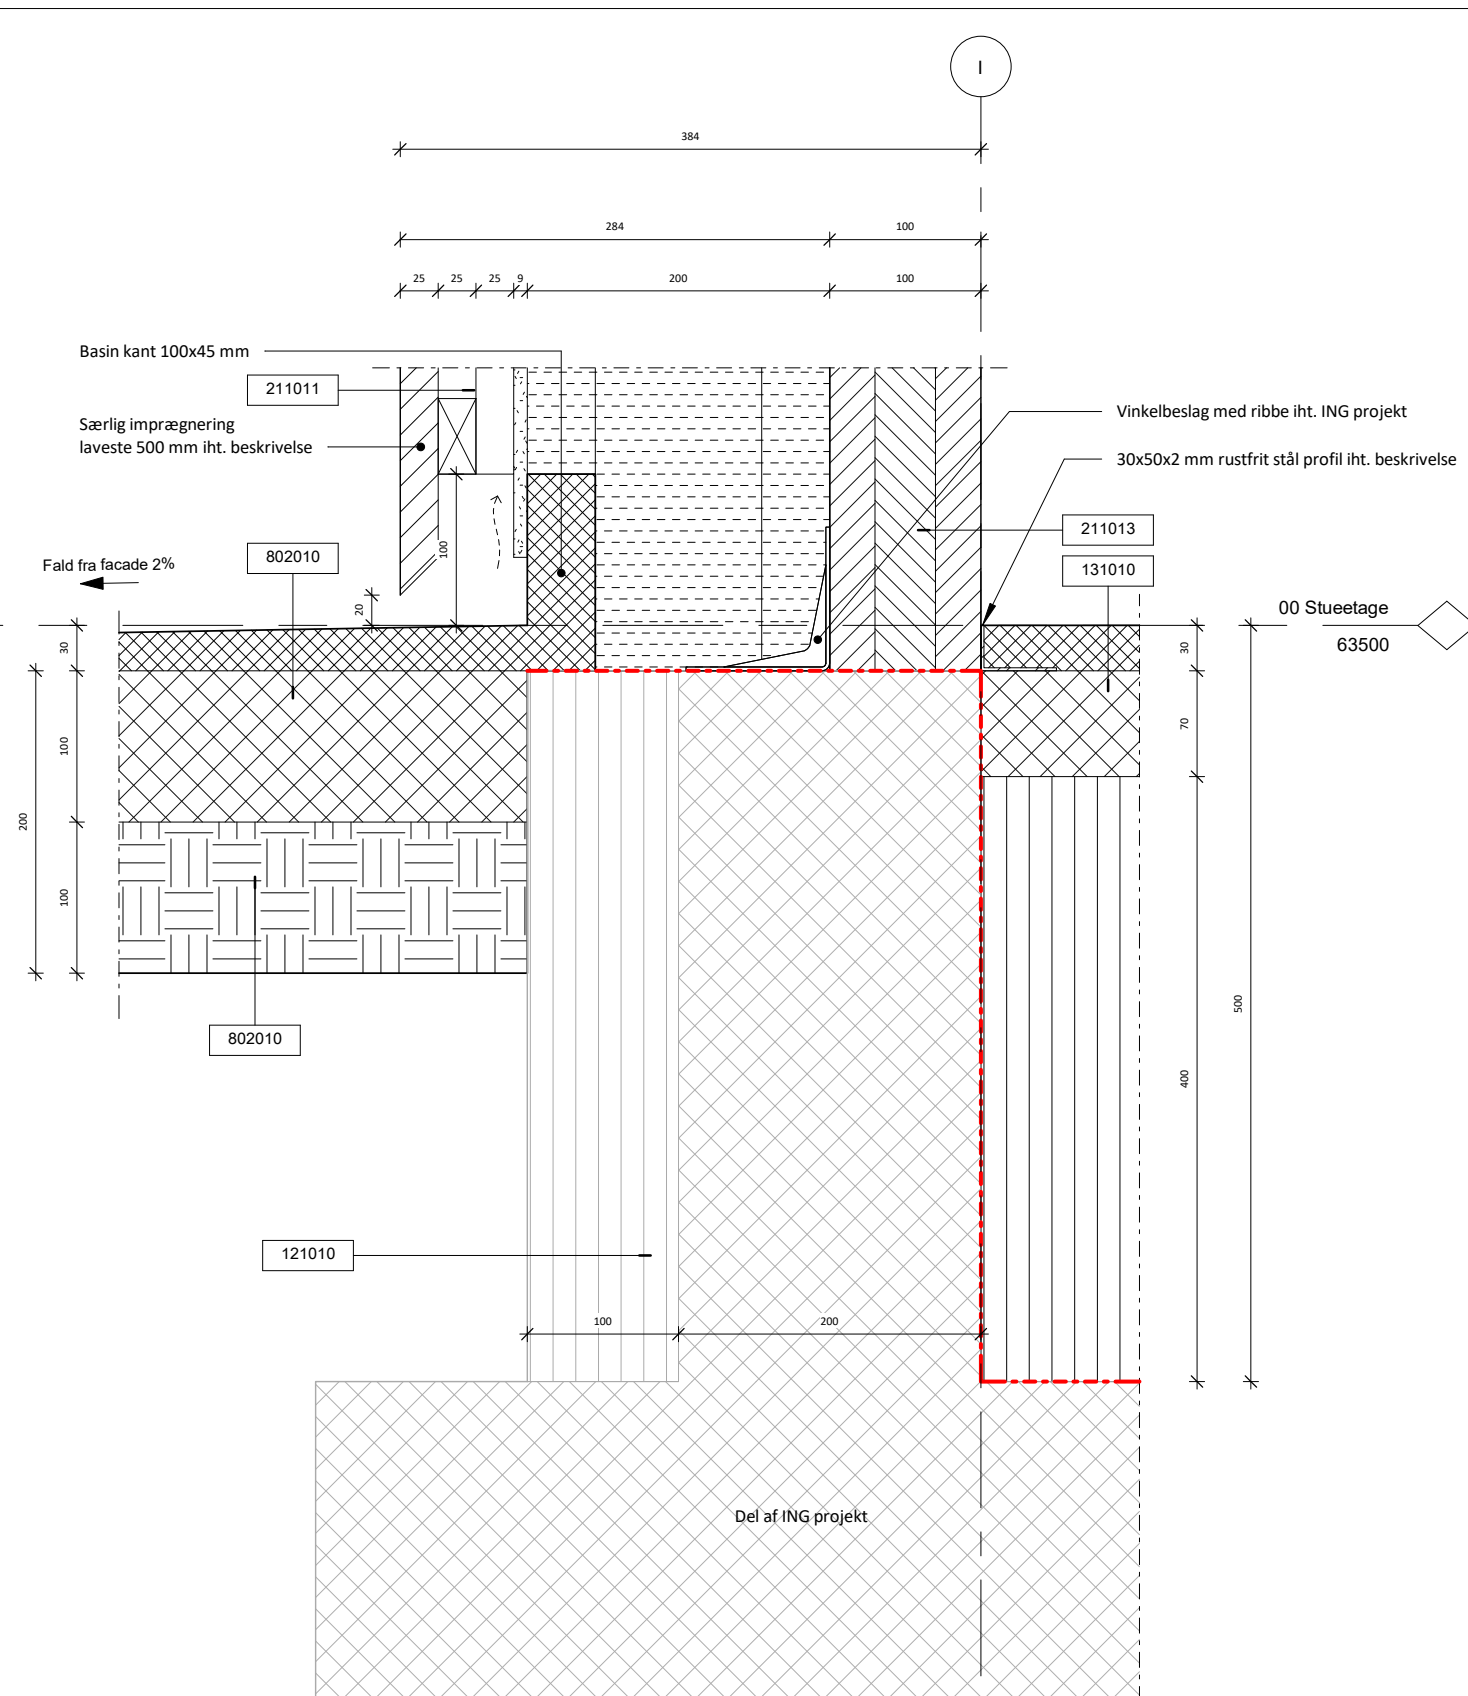

BIM7AA	Bygningsdelsbeskrivelse
121010	200 mm Fundament (iht. ING projekt) - 200x500 mm top med 100 mm trykfast isolering $\lambda$ 32 - 500x500 mm bund - Specifikationer og armering iht. ING projekt
131010	600 mm Terrændæk - 30 mm Betongulvoverflade - 70 mm Beton med varmeslanger iht. ING projekt - 400 mm Isolering, trykfast, $\lambda$ 32 - Vandtæt radonspærre som Icopal RMB 400 Radonspærre - 100 mm Sand, komprimeret
211011	284 mm Ydervæg - uden CLT - 195 mm Mineraluld $\lambda$ 32 - 200 mm I-bjælker 45x45mm isoleret med mineraluld c/c 600 - 9 mm Vindspærre - 25 mm Ventilert hulrum 25x50 mm afstandliste, trykimprægneret kl. NTR-AB - 25 mm Søjmlægte, trykimprægneret kl. NTR-AB, c/c 600 - 25 mm Lodret beklædning iht. Farve og materiale skema
211013	100 mm Ydervæg bærende CLT - 100 mm (30+40+30 mm) CLT 100 C3s VI WW C24 SAN
802010	230 mm Beton belægning - 30 mm Beton, hvid, overflade iht. Farve og materiale skema - 100 mm Beton iht. ING projekt - 100 mm Sand, komprimeret - 2% fald fra facade


Alle mål skal kontrolleres på pladsen. Eventuelle fejl skal meddeles den tegningsansvarlige.  
Hvis ikke andet er specificeret, er alle mål i millimeter.  
Indehaver af ophavsretten til denne tegning er BUREAU BOUJEE ApS

## SIGNATURFORKLARING:

xxxxxx	BIM7AA-nummer med henvisning til bygningsdelbeskrivelsen
Kt. x.xxx	Kotehenvisning (koterne er absolutte)
	Dampspærre
	Tagpap
	Fiberdug
	Vandtæt Radonspærre
	Vådruks vandtætning
	Ventileret



1:1 Målestok

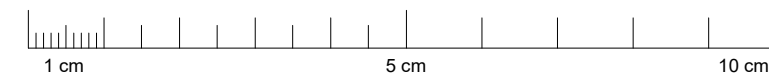

BUREAU | BOUJEE / TRAFORM  
BUREAU | BOUJEE ApS  
Vesterbro Torv 3, 3 th.  
8000 Aarhus C.  
+45 91 87 04 05  
osl@bureauboujee.com

ORBICON  
Orbicon A/S  
Jens Juuls Vej 16  
8260 Viby J.  
+45 87 38 61 66  
knel@orbicon.dk

Bygherre:  
Haslehus ApS  
Lysholt Alle 4  
7430 Ikast



Rev.:	Dato:	Udført:	Godk.:	Emne:

Projekt navn:

The HOME on Ryhavevej

Projekt nr.:  
1904Status:  
HovedprojektEmne:  
Sokkel

Eksisterende Dok. Navn.:

Format:  
420 x 297Udført:  
OSLGodkendt:  
OSLKontrol:  
PEPMål:  
As indicatedDato:  
2019/12/20

Tegn. nr.:


K01\_H7\_N03

Rev.:

Sokkel

1

MÅL: 1 : 5

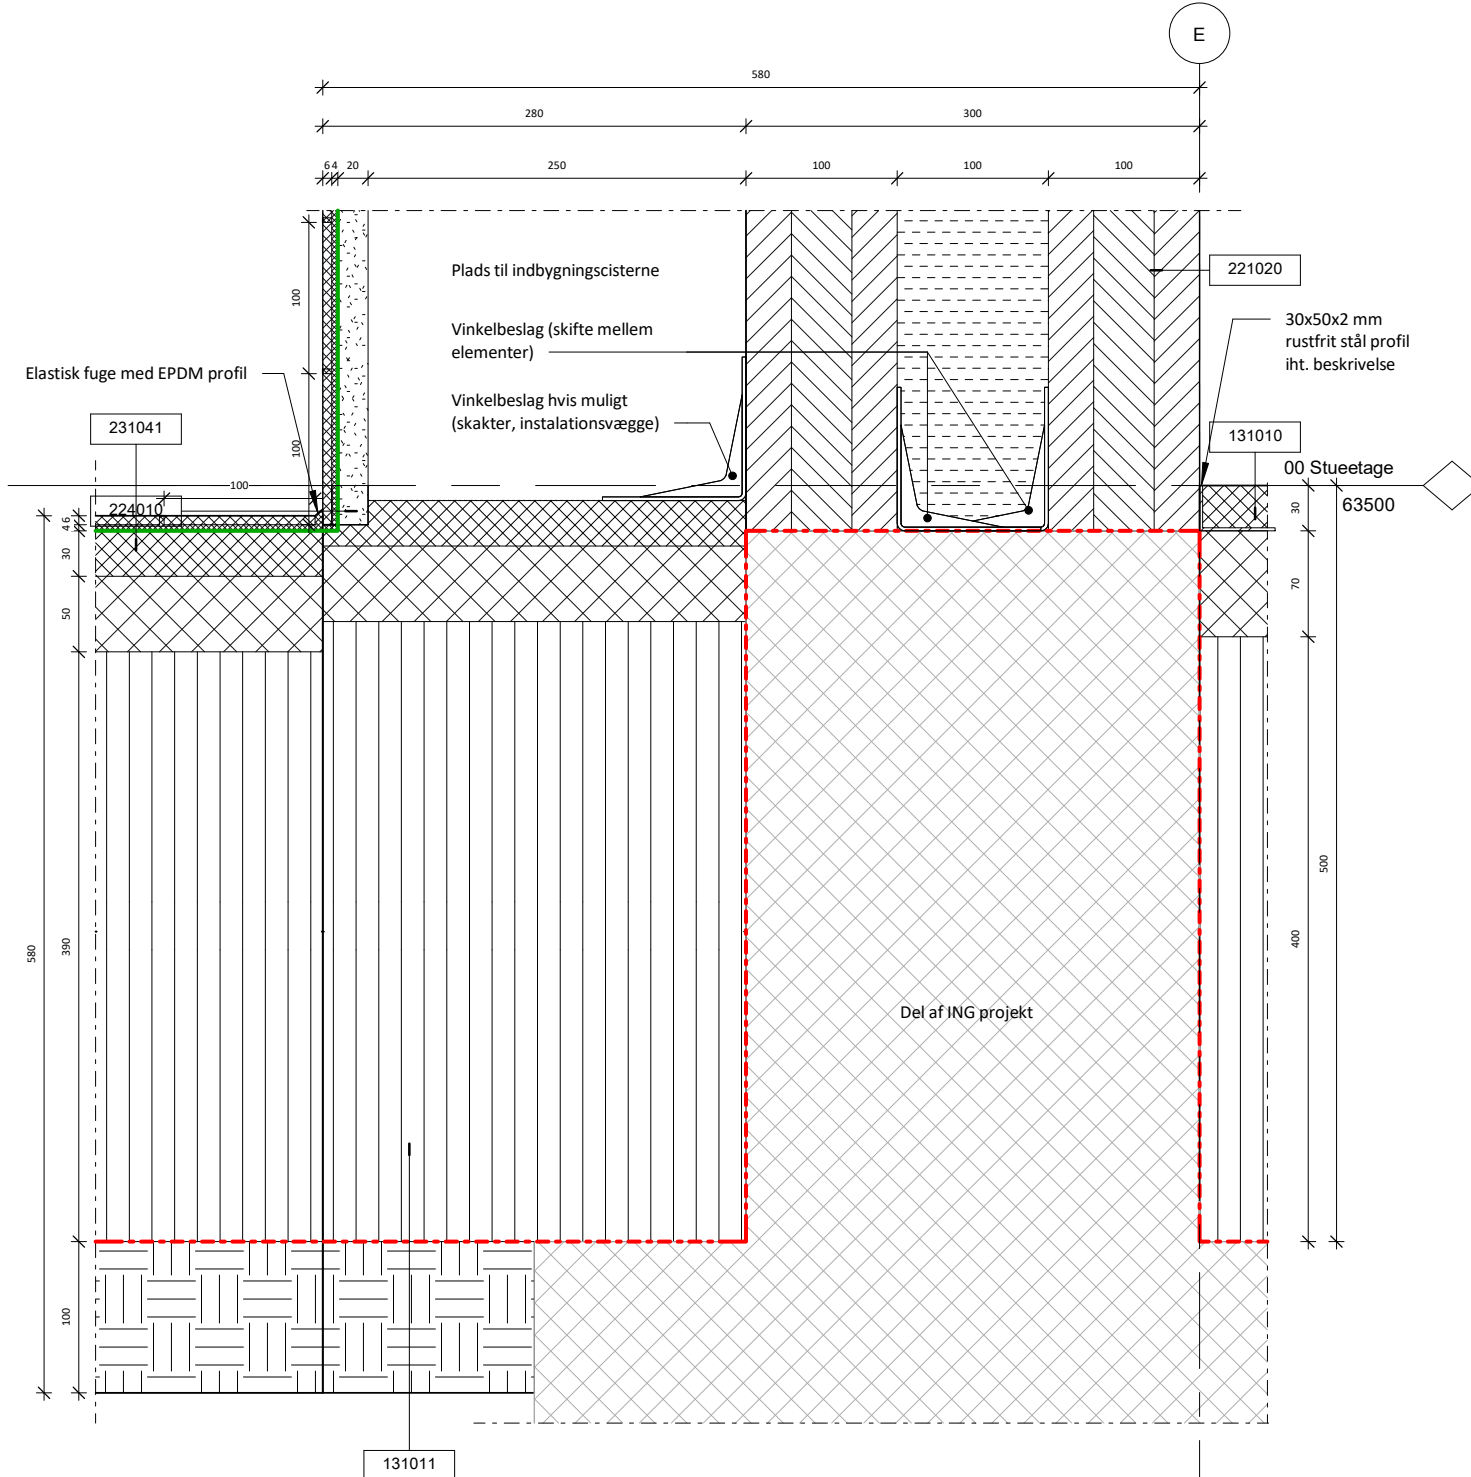

Væg i badeværelse

1

MÅL: 1 : 5

BIM7AA	Bygningsdelsbeskrivelse
131010	600 mm Terrændæk - 30 mm Betongulvoverflade - 70 mm Beton med varmeslanger iht. ING projekt - 400 mm Isolering, trykfast, λ32 - Vandtæt radonspærre som Icopal RMB 400 Radonspærre - 100 mm Sand, komprimeret
131011	600 mm Terrændæk i badeværelse - 6 mm Fliser iht. FM skema - 4 mm Fliseklæber, vandtætmembran - 30 mm afretningslag med fald 2% - 60 mm beton med varme iht. ING projekt - 400 mm Isolering, trykfast, λ32 - Vandtæt radonspærre som Icopal RMB 400 Radonspærre - 100 mm Sand, komprimeret
221020	300 mm Skillevæg mellem boliger - 100 mm (30+40+30 mm) CLT 100 C3s BVI WW C24 SAN - 100 mm isolering - 100 mm (30+40+30 mm) CLT 100 C3s BVI WW C24 SAN Rw>55 dB
224010	280 mm Vådtrum installationsvæg - 6 mm Fliser iht. FM skema - 4 mm Fliseklæber, vandtætmembran - 20 mm Vådtrumplade - 250 mm Hulrum for installationer, træskelet
231041	240 mm Gulv i bruse - 6 mm Fliser iht. FM skema - 4 mm Fliseklæber, vandtætmembran - 30 mm afretningslag med fald 2% - 50 mm beton med varme iht. ING projekt - Dampsærre - 150 mm isolering


Alle mål skal kontrolleres på pladsen. Eventuelle fejl skal meddeles den tegningsansvarlige.  
Hvis ikke andet er specificeret, er alle mål i millimeter.  
Indehaver af ophavsretten til denne tegning er BUREAU BOUJEE ApS

## SIGNATURFORKLARING:

xxxxxx	BIM7AA-nummer med henvisning til bygningsdelbeskrivelsen
Kt. x.xxx	Kotehenvisning (koterne er absolutte)
— · — · — ·	Dampsærre
— — — — —	Tagpap
— · — · — ·	Fiberdug
— · — · — ·	Vandtæt Radonspærre
— — — — —	Vådtrums vandtætning
— · — · — ·	Ventileret



1:1 Målestok

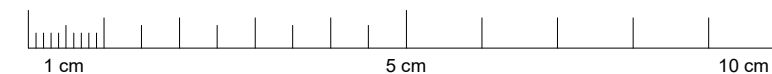

BUREAU | BOUJEE



BUREAU | BOUJEE ApS  
Vesterbro Torv 3, 3 th.  
8000 Aarhus C.  
+45 91 87 04 05  
osl@bureauboujee.com

ORBICON

Orbicon A/S  
Jens Juuls Vej 16  
8260 Viby J.  
+45 87 38 61 66  
knel@orbicon.dk

Bygherre:  
Haslehus ApS  
Lysholt Alle 4  
7430 Ikast



Rev.:	Dato:	Udført:	Godk.:	Emne:
-------	-------	---------	--------	-------

Projekt navn:

The HOME on Ryhavevej

Projekt nr.:  
1904Status:  
HovedprojektEmne:  
Væg i badeværelse

Eksisterende Dok. Navn.:


Format:  
420 x 297Udført:  
OSLGodkendt:  
OSLKontrol:  
PEPMål:  
As indicatedDato:  
2019/12/20

Tegn. nr.:

K01\_H7\_N04

Rev.:



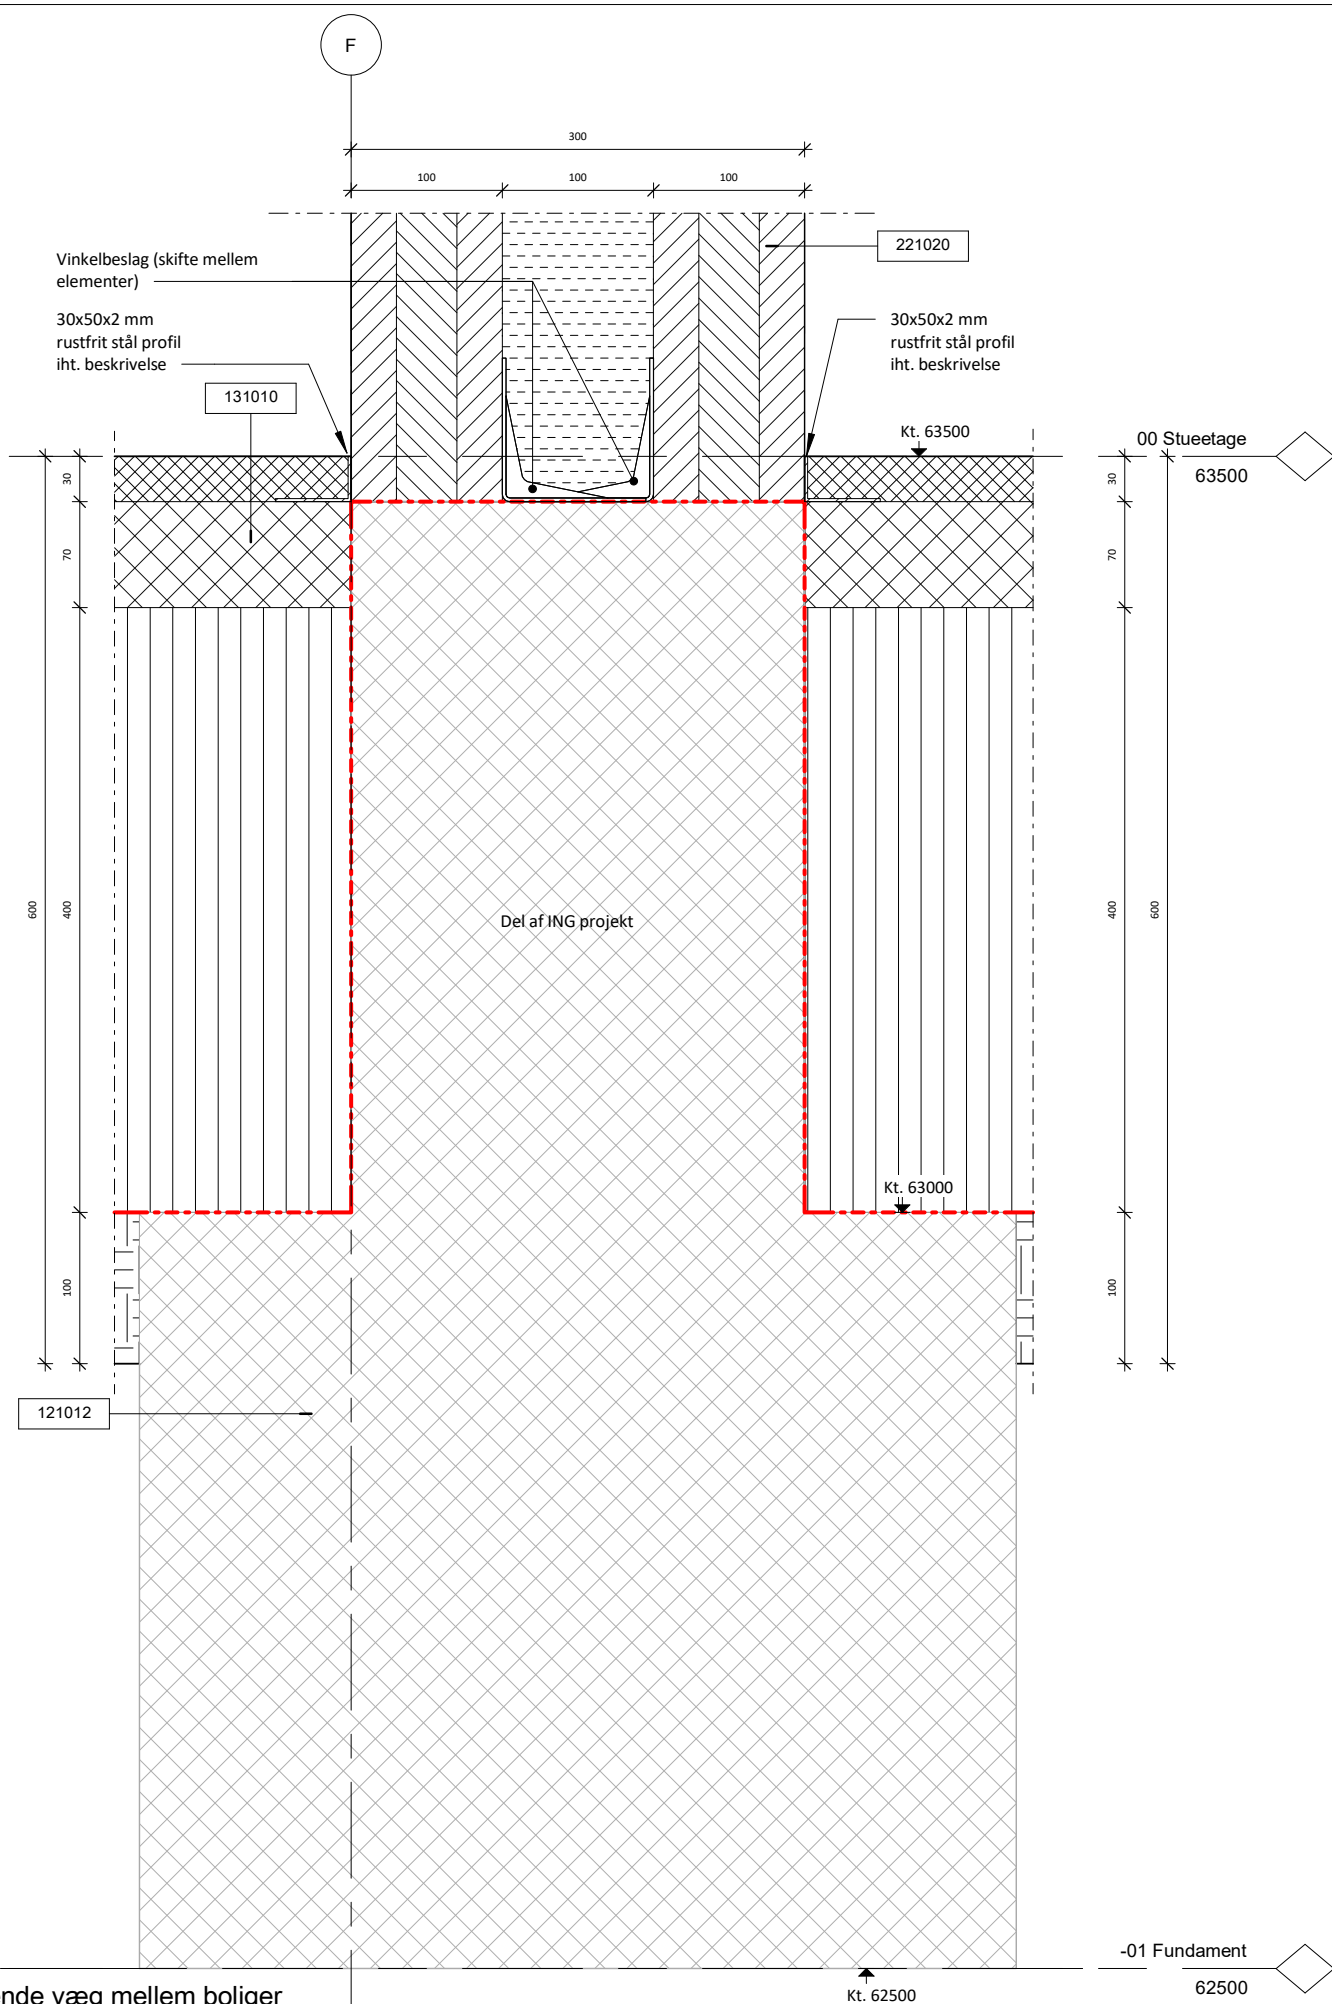

BIM7AA	Bygningsdelsbeskrivelse
121012	300 mm Fundament (iht. ING projekt) - 300x500 mm top - 500x500 mm bund - Specifikationer og armering iht. ING projekt
131010	600 mm Terrændæk - 30 mm Betongulvoverflade - 70 mm Beton med varmeslanger iht. ING projekt - 400 mm Isolering, trykfast, λ32 - Vandtæt radonspærre som Icopal RMB 400 Radonspærre - 100 mm Sand, komprimeret
221020	300 mm Skillevæg mellem boliger - 100 mm (30+40+30 mm) CLT 100 C3s BVI WW C24 SAN - 100 mm isolering - 100 mm (30+40+30 mm) CLT 100 C3s BVI WW C24 SAN Rw>55 dB


Alle mål skal kontrolleres på pladsen. Eventuelle fejl skal meddeles den tegningsansvarlige. Hvis ikke andet er specificeret, er alle mål i millimeter. Indehaver af ophavsretten til denne tegning er BUREAU BOUJEE ApS

### SIGNATURFORKLARING:

xxxxxx	BIM7AA-nummer med henvisning til bygningsdelsbeskrivelsen
Kt. x.xxx	Kotehenvisning (koterne er absolutte)
	Dampspærre
	Tagpap
	Fiberdug
	Vandtæt Radonspærre
	Vådruks vandtætning
	Ventileret



1:1 Målestok

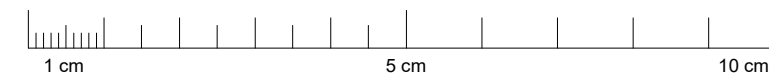

BUREAU | BOUJEE



BUREAU | BOUJEE ApS  
Vesterbro Torv 3, 3 th.  
8000 Aarhus C.  
+45 91 87 04 05  
osl@bureauboujee.com

ORBICON

Orbicon A/S  
Jens Juuls Vej 16  
8260 Viby J.  
+45 87 38 61 66  
knel@orbicon.dk

Bygherre:  
Haslehus ApS  
Lysholt Alle 4  
7430 Ikast



Rev.: Dato: Udført: Godk.: Emne:

Projekt navn:

**The HOME on Ryhavevej**

Projekt nr.:  
1904

Status:  
Hovedprojekt

Emne:  
Bærende væg mellem boliger

Eksisterende Dok. Navn.:

Format:  
420 x 297

Udført:  
OSL

Godkendt:  
OSL

Kontrol:  
PEP

Mål:  
As indicated

Dato:  
2019/12/20

Tegn. nr.:

K01\_H7\_N05

Rev.:

Bærende væg mellem boliger

1  
MÅL: 1 : 5

BIM7AA	Bygningsdelsbeskrivelse
121011	200 mm Fundament (iht. ING projekt) - 200x500 mm top - 500x500 mm bund - Specifikationer og armering iht. ING projekt
131010	600 mm Terrændæk - 30 mm Betongulvoverflade - 70 mm Beton med varmeslanger iht. ING projekt - 400 mm Isolering, trykfast, λ32 - Vandtæt radonspærre som Icopal RMB 400 Radonspærre - 100 mm Sand, komprimeret
131012	580 mm Terrændæk i bruse - 6 mm Fliser iht. FM skema - 4 mm Fliseklæber, vandtætmembran - 10 mm afretningslag med fald 2% - 60 mm beton med varme iht. ING projekt - 400 mm Isolering, trykfast, λ32 - Vandtæt radonspærre som Icopal RMB 400 Radonspærre - 100 mm Sand, komprimeret
221010	100 mm Bærende skillevæg CLT - 100 mm (30+40+30 mm) CLT 100 C3s BVI WW C24 SAN



Alle mål skal kontrolleres på pladsen. Eventuelle fejl skal meddeles den tegningsansvarlige.  
Hvis ikke andet er specificeret, er alle mål i millimeter.  
Indehaver af ophavsretten til denne tegning er BUREAU BOUJEE ApS

## SIGNATURFORKLARING:

xxxxxx	BIM7AA-nummer med henvisning til bygningsdelbeskrivelsen
Kt. x.xxx	Kotehenvisning (koterne er absolutte)
	Dampspærre
	Tagpap
	Fiberdug
	Vandtæt Radonspærre
	Vådruks vandtætning
	Ventileret



1:1 Målestok

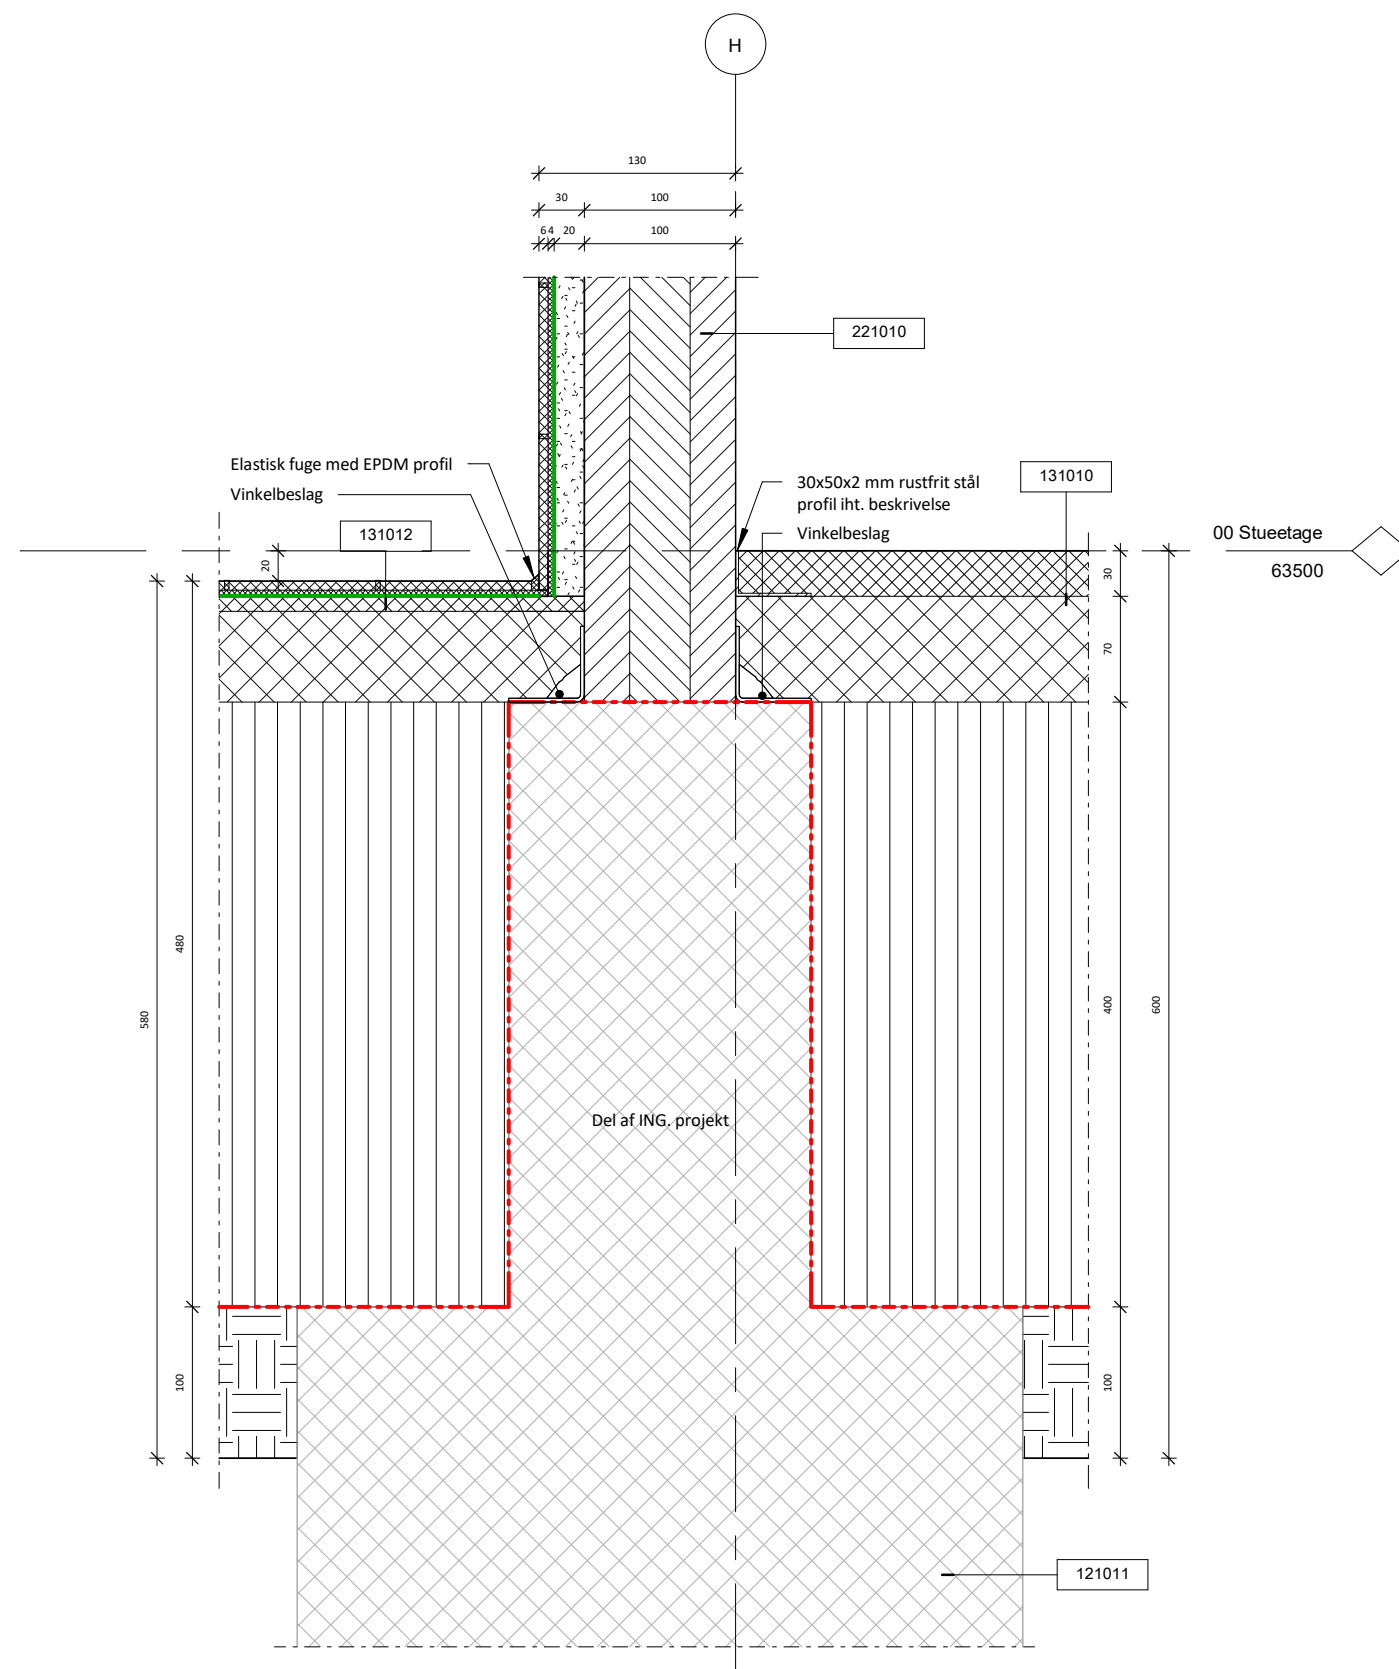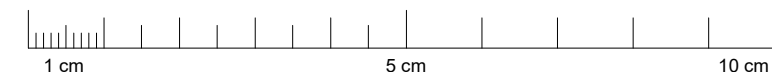

Indervæg bund

1

MÅL: 1 : 5

BUREAU | BOUJEE / TRAFORM  
BUREAU | BOUJEE ApS  
Vesterbro Torv 3, 3 th.  
8000 Aarhus C.  
+45 91 87 04 05  
osl@bureauboujee.com

ORBICON  
Orbicon A/S  
Jens Juuls Vej 16  
8260 Viby J.  
+45 87 38 61 66  
knel@orbicon.dk

Bygherre:  
Haslehus ApS  
Lysholt Alle 4  
7430 Ikast



Rev.:	Dato:	Udført:	Godk.:	Emne:

Projekt navn:

The HOME on Ryhavevej

Projekt nr.:  
1904Status:  
HovedprojektEmne:  
Indervæg bund

Eksisterende Dok. Navn.:

Format:  
420 x 297Udført:  
OSLGodkendt:  
OSLKontrol:  
PEPMål:  
As indicatedDato:  
2019/12/20Tegn. nr.:  
K01\_H7\_N06


Rev.:

BIM7AA	Bygningsdelsbeskrivelse
231021	160 mm CLT dæk - 160 mm (30+30+40+30+30 mm)CLT 160 L5s-2 VI WW C24 SAN
231031	150 mm Gulv i butikker - 50 mm afretningslag med varme iht. ING projekt - Dampsærre - 100 mm isolering
251010	700x180 mm GL30c Limtræbjælke (iht. ING projekt) - 33 mm lameltykkelse
255010	360x360 mm GL30c Limtræsøjle (iht. ING projekt) - 33 mm lamel overflade iht. FM-skema - Stål søjlesko iht. ING specifikationer
352010	Udvendig nedhængte loft - 25 mm Troldektplader overflade iht. FM skema - min. 100 mm mineraluld isolering - Variable højde nedhængt loftsyst. med C profiler iht. Producent


Alle mål skal kontrolleres på pladsen. Eventuelle fejl skal meddeles den tegningsansvarlige.  
Hvis ikke andet er specificeret, er alle mål i millimeter.  
Indehaver af ophavsretten til denne tegning er BUREAU BOUJEE ApS

## SIGNATURFORKLARING:

- xxxxxx BIM7AA-nummer med henvisning til bygningsdelbeskrivelsen
- Kt. x.xxx Kotehenvisning (koterne er absolutte)
- · — · — Dampsærre
- — — — Tagpap
- · — · — Fiberdug
- · — · — Vandtæt Radonspærre
- · — · — Vådruks vandtætning
- · — · — Ventilert

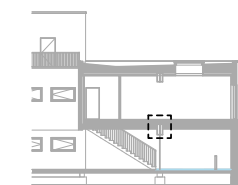

1:1 Målestok

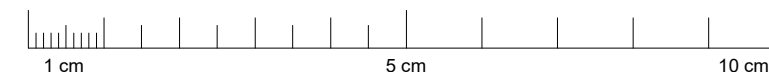

BUREAU | BOUJEE



BUREAU | BOUJEE ApS  
Vesterbro Torv 3, 3 th.  
8000 Aarhus C.  
+45 91 87 04 05  
osl@bureauboujee.com

ORBICON

Orbicon A/S  
Jens Juuls Vej 16  
8260 Viby J.  
+45 87 38 61 66  
knel@orbicon.dk

Bygherre:  
Haslehus ApS  
Lysholt Alle 4  
7430 Ikast



Rev.:	Dato:	Udført:	Godk.:	Emne:

Projekt navn:

The HOME on Ryhavevej

Projekt nr.:  
1904Status:  
HovedprojektEmne:  
Bjælke over parkering


Eksisterende Dok. Navn.:

Format:  
420 x 297Udført:  
OSLGodkendt:  
OSLKontrol:  
PEPMål:  
As indicatedDato:  
2019/12/20

Tegn. nr.:

K01\_H7\_N07

Rev.:

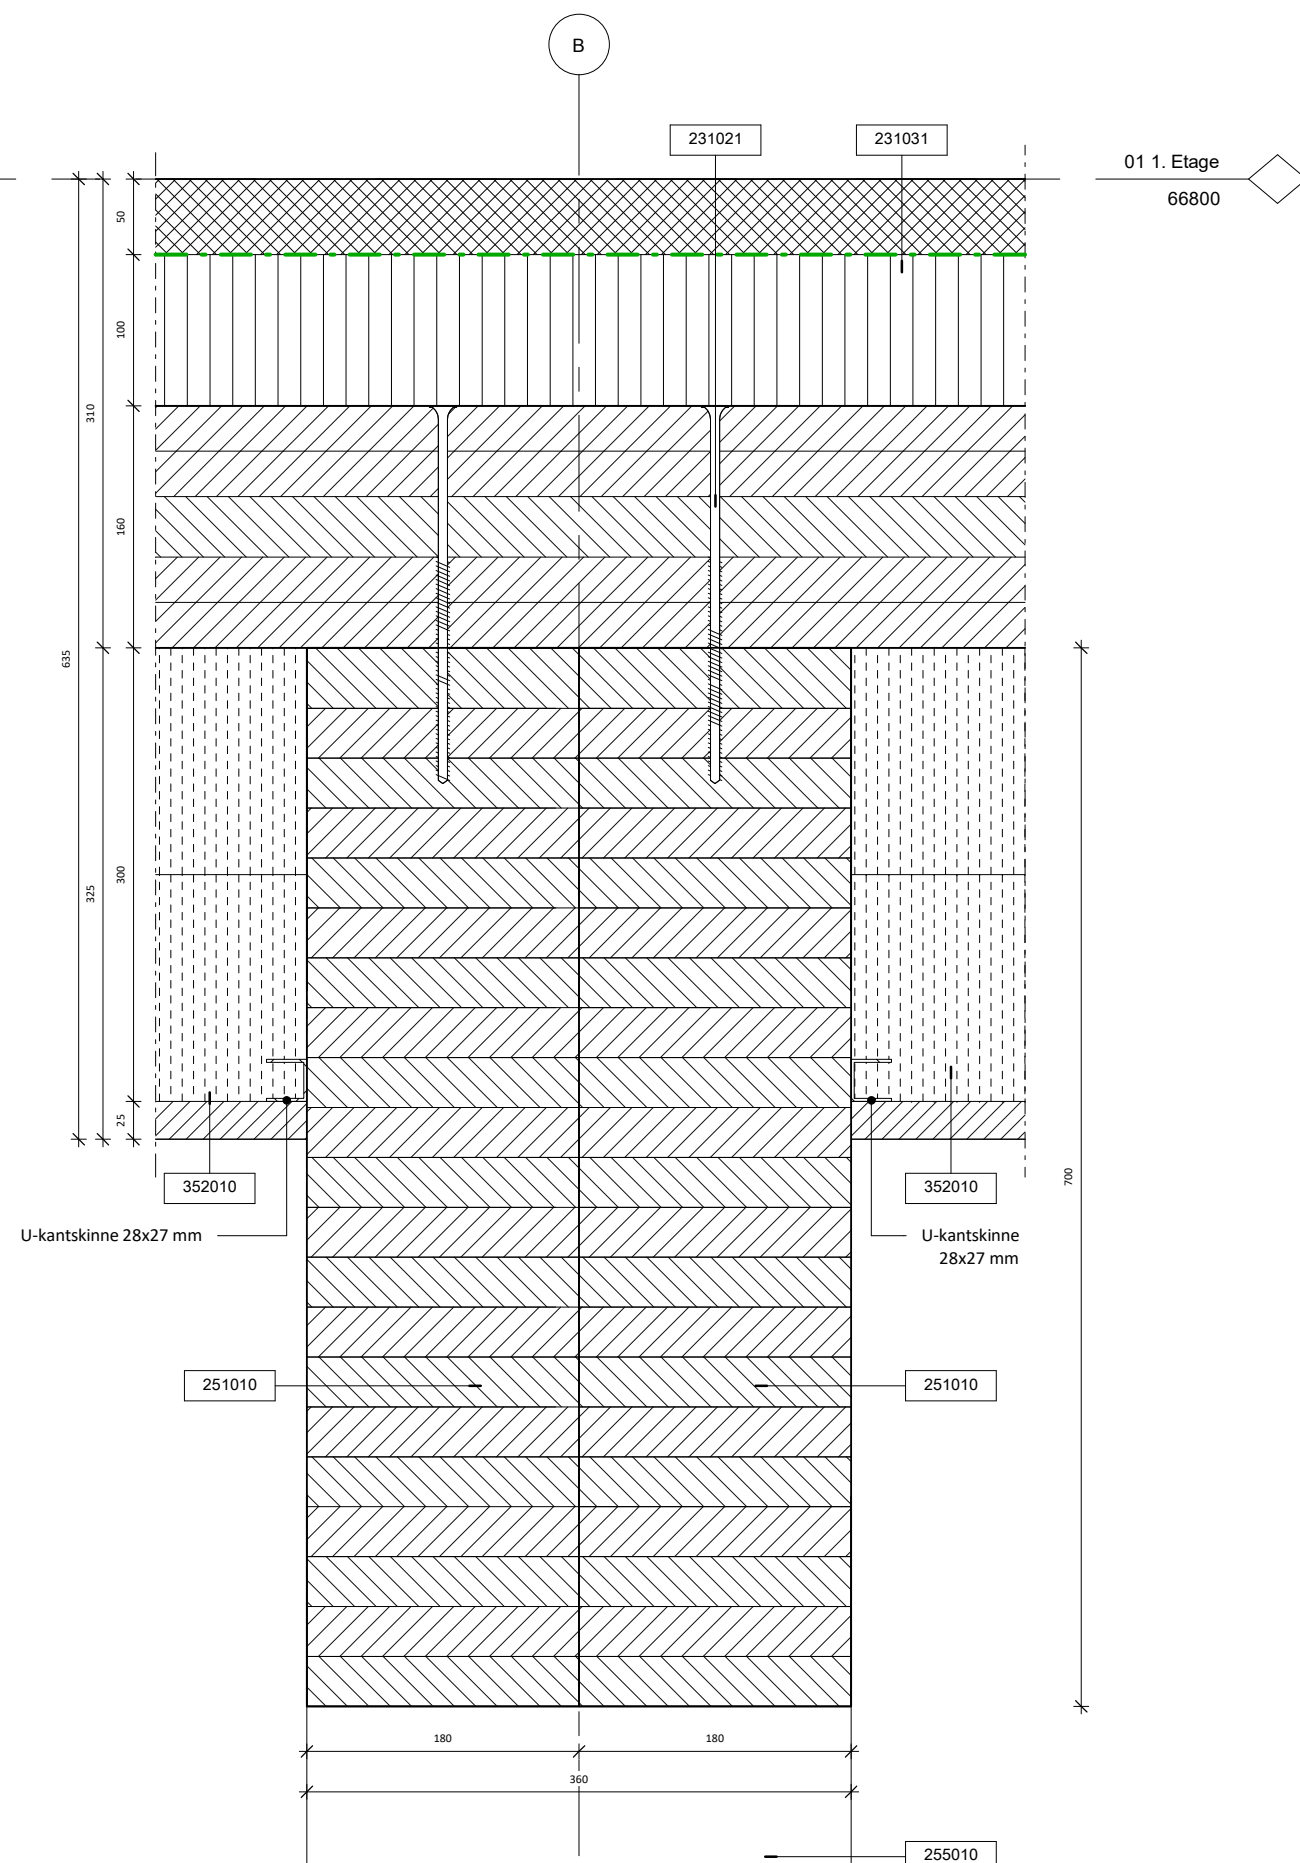

Bjælke over parkering

1  
MÅL: 1 : 5




BIM7AA	Bygningsdelsbeskrivelse
231020	140 mm CLT dæk - 140 mm (40+20+20+40 mm)CLT 140 L5s VI WW C24 SAN
251012	900x180 mm GL30c Limtræbjælke (iht. ING projekt) - 33 mm lameltykkelse
273011	665 mm Sedum tag over butik - 30 mm Mos-sedummatte iht. landskabbeskrivelse - 25 mm Drænplade - 2x5 mm Tagpap 2 lag som ICOPAL Base 500 PG + Icopal Top 500 P - 600 mm (maks.) Isolering, trykfast λ32


Alle mål skal kontrolleres på pladsen. Eventuelle fejl skal meddeles den tegningsansvarlige. Hvis ikke andet er specificeret, er alle mål i millimeter. Indehaver af ophavsretten til denne tegning er BUREAU BOUJEE ApS

**SIGNATURFORKLARING:**

- xxxxxx BIM7AA-nummer med henvisning til bygningsdelbeskrivelsen
- Kt. x.xxx Kotehenvisning (koterne er absolutte)
- Dampspærre
- Tagpap
- - - Fiberdug
- · - · Vandtæt Radonspærre
- Vådrums vandtætning
- · - · Ventileret

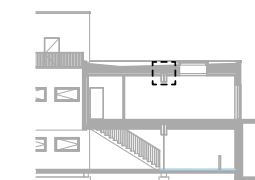

1:1 Målestok

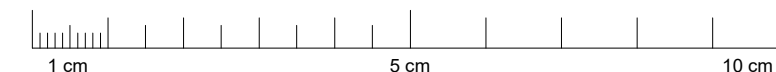

**BUREAU | BOUJEE** / **TRAFORM**  
 BUREAU | BOUJEE ApS  
 Vesterbro Torv 3, 3 th.  
 8000 Aarhus C.  
 +45 91 87 04 05  
 osl@bureauboujee.com

**ORBICON**  
 Orbicon A/S  
 Jens Juuls Vej 16  
 8260 Viby J.  
 +45 87 38 61 66  
 kne@orbicon.dk

Bygherre:  
 Haslehus ApS  
 Lysholt Alle 4  
 7430 Ikast

**HASLE HUS ApS**

Rev.:	Dato:	Udført:	Godk.:	Emne:
-------	-------	---------	--------	-------

Projekt navn:

**The HOME on Ryhavevej**


Projekt nr.: 1904 Status: Hovedprojekt

Emne: Tagbjælke over butik Eksisterende Dok. Navn.:


Format: 420 x 297 Udført: OSL Godkendt: OSL Kontrol: PEP

Mål: As indicated Dato: 2019/12/20

Tegn. nr.: K01\_H7\_N08 Rev.:

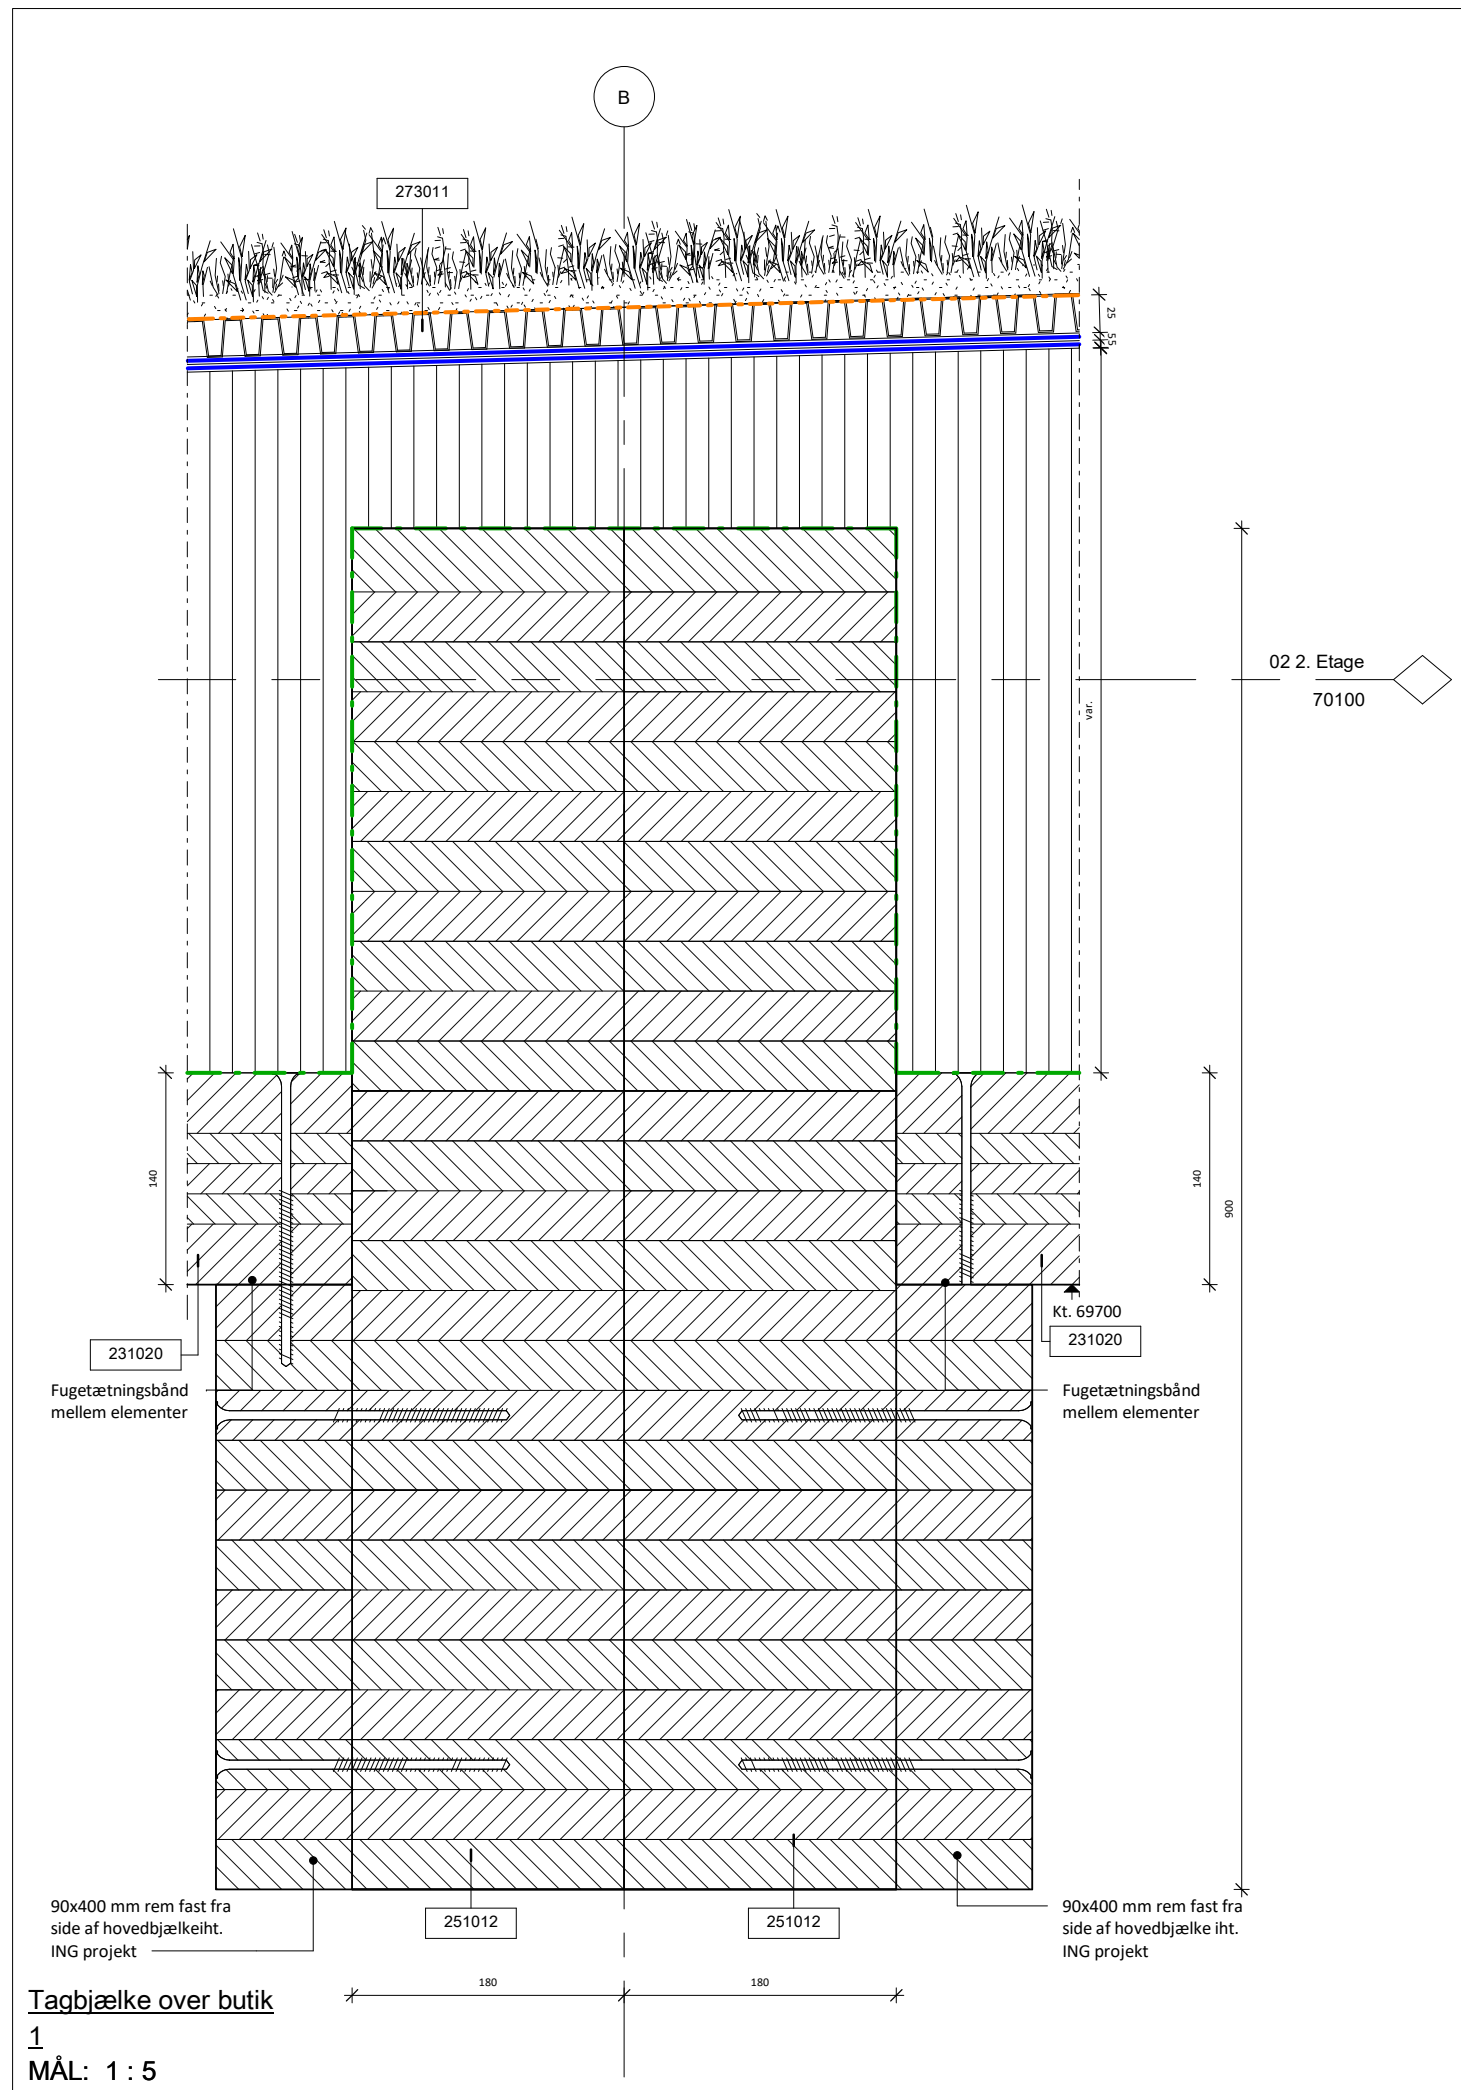

**Tagbjælke over butik**  
 1  
 MÅL: 1 : 5

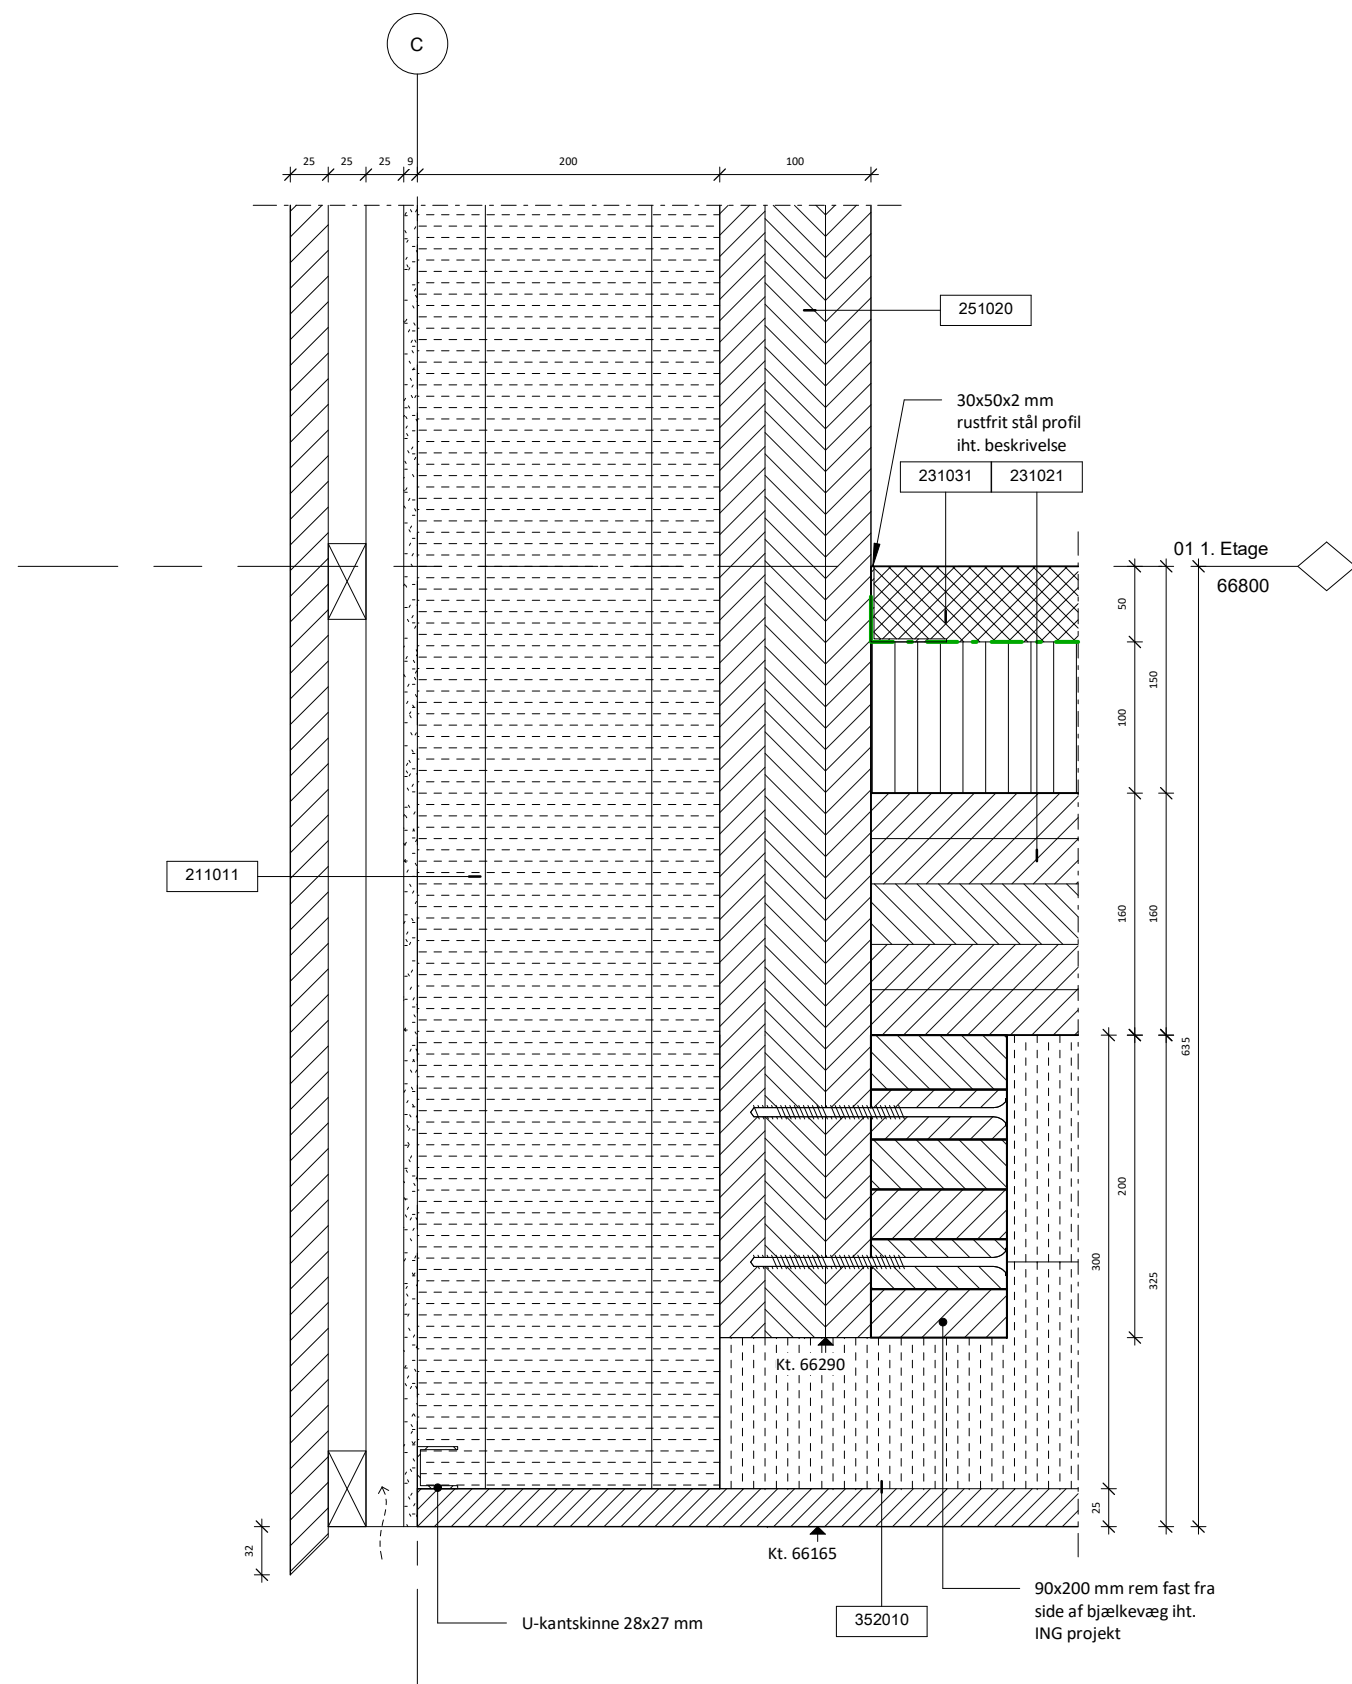


BIM7AA	Bygningsdelsbeskrivelse
211011	284 mm Ydervæg - uden CLT - 195 mm Mineraluld λ32 - 200 mm I-bjælker 45x45mm isoleret med mineraluld c/c 600 - 9 mm Vindspære - 25 mm Ventilret hulrum 25x50 mm afstandliste, trykimprægneret kl. NTR-AB - 25 mm Søm-lægte, trykimprægneret kl. NTR-AB, c/c 600 - 25 mm Lodret beklædning iht. Farve og materiale skema
231021	160 mm CLT dæk - 160 mm (30+30+40+30+30 mm)CLT 160 LS-2 VI WW C24 SAN
231031	150 mm Gulv i butikker - 50 mm afretningslag med varme iht. ING projekt - Dampsærre - 100 mm isolering
251020	100 mm Ydervæg som bjælke - CLT (iht. ING projekt) - 100 mm (30+40+30 mm) CLT 100 C3s VI WW C24 SAN
352010	Udvendig nedhængte loft - 25 mm Troidtektplader overflade iht. FM skema - min. 100 mm mineraluld isolering - Variable højde nedhængt loftsystem med C profiler iht. Producent


Alle mål skal kontrolleres på pladsen. Eventuelle fejl skal meddeles den tegningsansvarlige.  
Hvis ikke andet er specificeret, er alle mål i millimeter.  
Indehaver af ophavsretten til denne tegning er BUREAU BOUJEE ApS

### SIGNATURFORKLARING:

xxxxxx	BIM7AA-nummer med henvisning til bygningsdelbeskrivelsen
Kt. x.xxx	Kotehenvisning (koterne er absolutte)
— · — · — ·	Dampsærre
— — — — —	Tagpap
— · — · — ·	Fiberdug
— · — · — ·	Vandtæt Radonspærre
— — — — —	Vådruks vandtætning
— · — · — ·	Ventileret

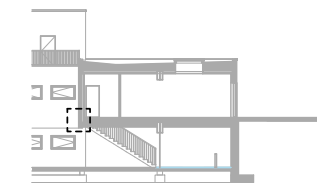

1:1 Målestok

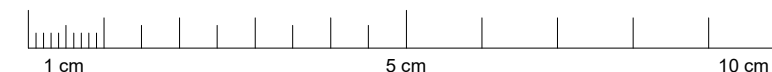

BUREAU | BOUJEE



BUREAU | BOUJEE ApS  
Vesterbro Torv 3, 3 th.  
8000 Aarhus C.  
+45 91 87 04 05  
osl@bureauboujee.com

ORBICON

Orbicon A/S  
Jens Juuls Vej 16  
8260 Viby J.  
+45 87 38 61 66  
knel@orbicon.dk

Bygherre:  
Haslehus ApS  
Lysholt Alle 4  
7430 Ikast



Rev.: Dato: Udført: Godk.: Emne:

Projekt navn:

**The HOME on Ryhavevej**

Projekt nr.:  
1904

Status:  
Hovedprojekt

Emne:  
CLT Væg som bjælke over parkering

Eksisterende Dok. Navn.:

Format:  
420 x 297

Udført:  
OSL

Godkendt:  
OSL

Kontrol:  
PEP

Mål:  
As indicated

Dato:  
2019/12/20


Tegn. nr.:  
K01\_H7\_N09

Rev.:

CLT Væg som bjælke over parkering

1

MÅL: 1 : 5

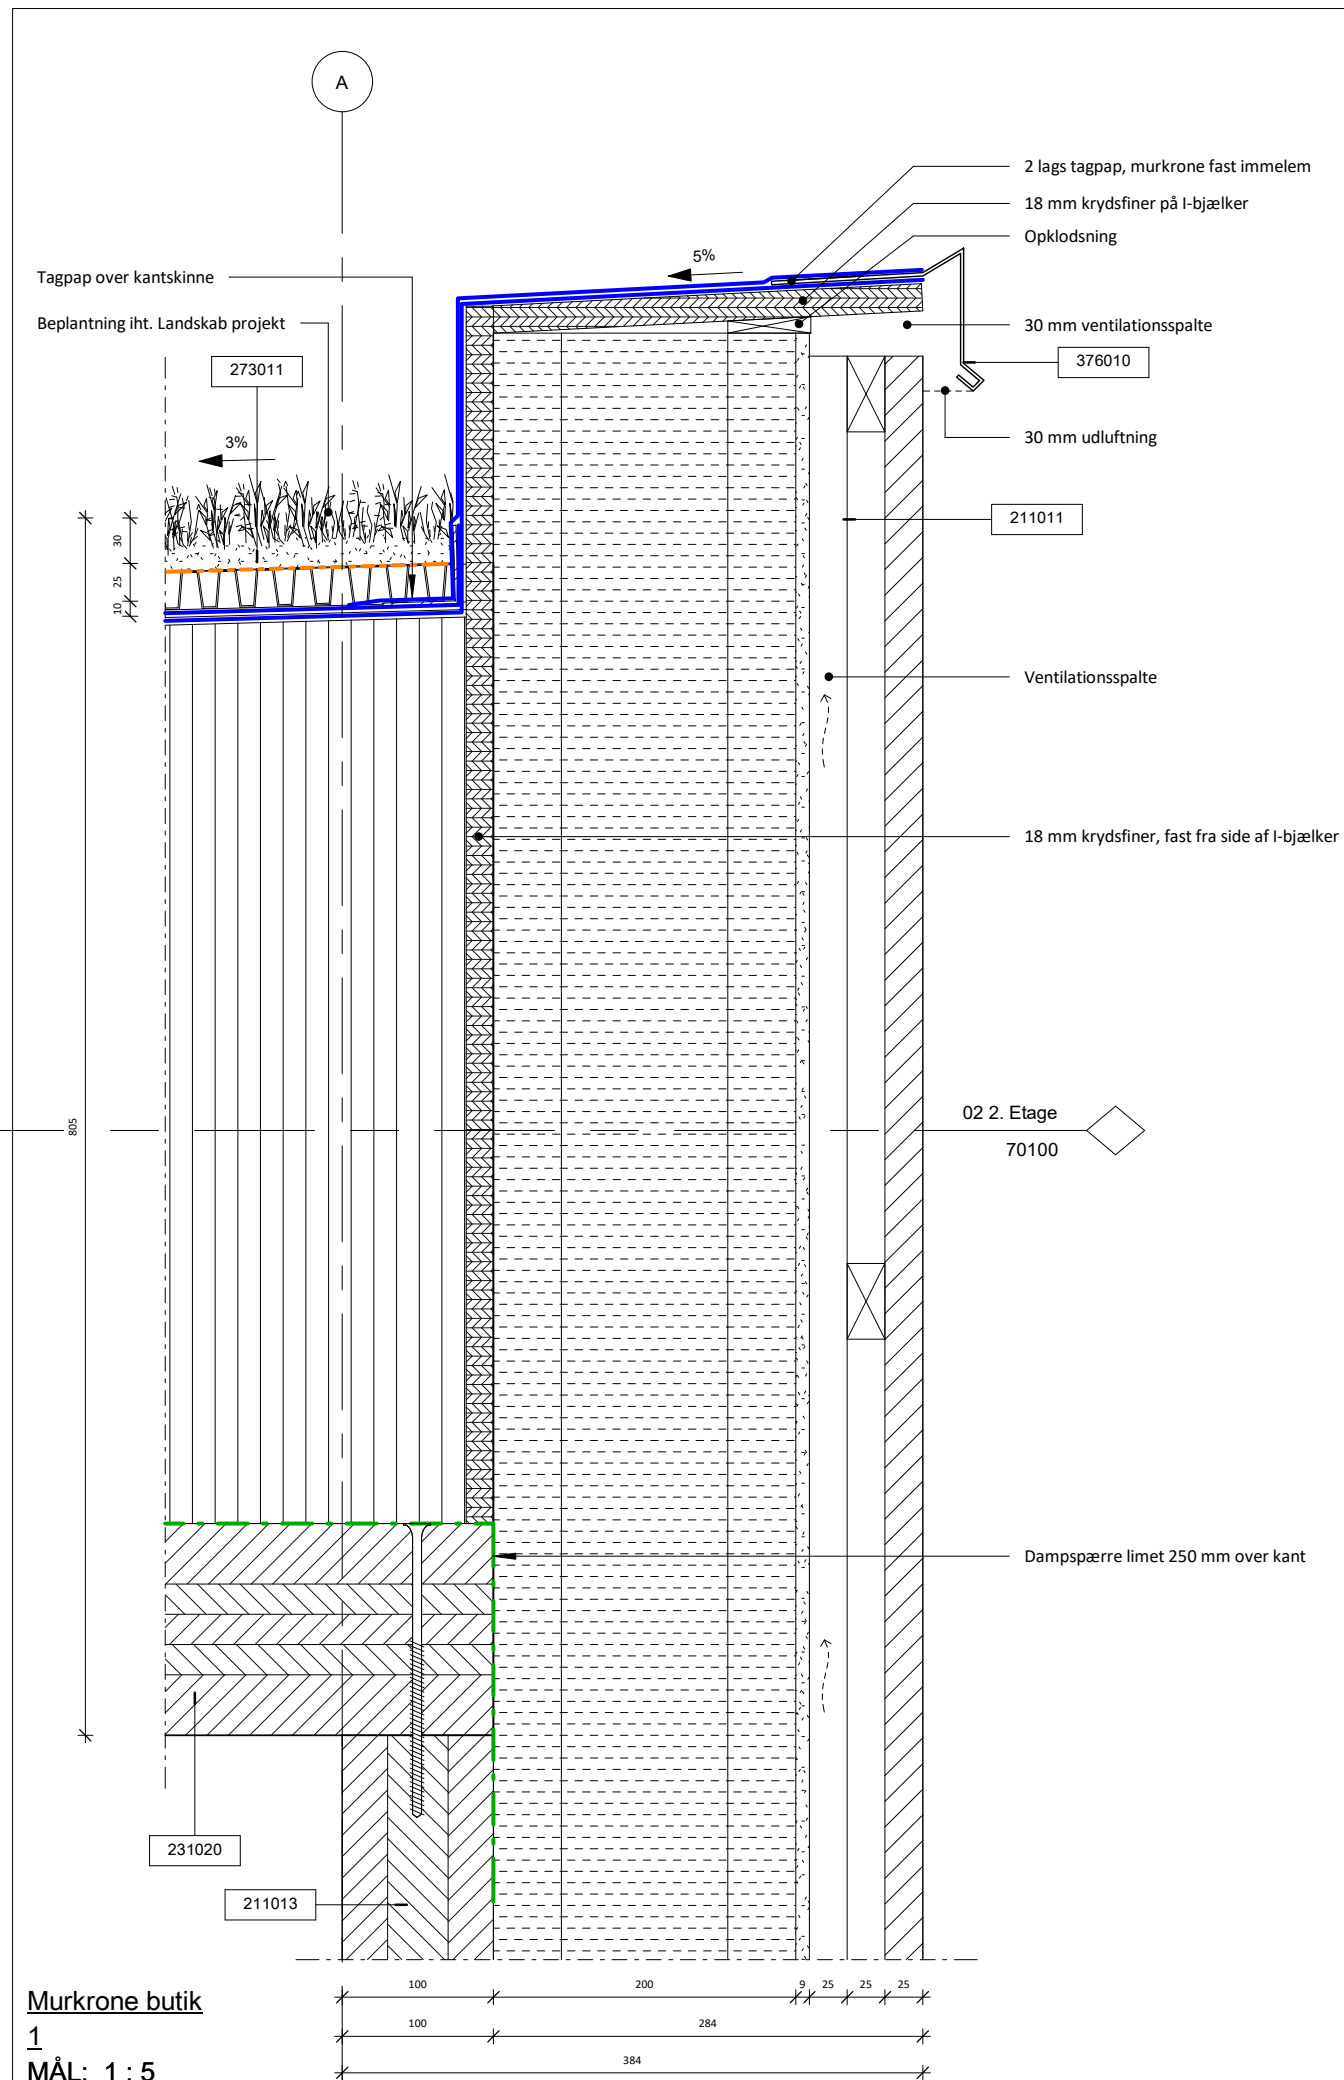

Murkrone butik


1  
MÅL: 1 : 5

BIM7AA	Bygningsdelsbeskrivelse
211011	284 mm Ydervæg - uden CLT - 195 mm Mineraluld λ32 - 200 mm I-bjælker 45x45mm isoleret med mineraluld c/c 600 - 9 mm Vindspærrer - 25 mm Ventilert hulrum 25x50 mm afstandliste, trykimprægneret kl. NTR-AB - 25 mm Søm-lagte, trykimprægneret kl. NTR-AB, c/c 600 - 25 mm Lodret beklædning iht. Farve og materiale skema
211013	100 mm Ydervæg bærende CLT - 100 mm (30+40+30 mm) CLT 100 C3s VI WW C24 SAN
231020	140 mm CLT dæk - 140 mm (40+20+20+20+40 mm) CLT 140 L5s VI WW C24 SAN
273011	665 mm Sedum tag over butik - 30 mm Mos-sedummatte iht. landskabbeskrivelse - 25 mm Drænplade - 2x5 mm Tagpap 2 lag som ICOPAL Base 500 PG + Icopal Top 500 P - 600 mm (maks.) Isolering, trykfast λ32
376010	Zink murkrone - iht. FM-skema


Alle mål skal kontrolleres på pladsen. Eventuelle fejl skal meddeles den tegningsansvarlige.  
Hvis ikke andet er specificeret, er alle mål i millimeter.  
Indehaver af ophavsretten til denne tegning er BUREAU BOUJEE ApS

## SIGNATURFORKLARING:

xxxxxx	BIM7AA-nummer med henvisning til bygningsdelsbeskrivelsen
KL. x.xxx	Kotehenvisning (koterne er absolutte)
— · — · — ·	Dampspærre
— — — — —	Tagpap
- - - - -	Fiberdug
- - - - -	Vandtæt Radonspærre
— — — — —	Vådruks vandtætning
— · — · — ·	Ventileret

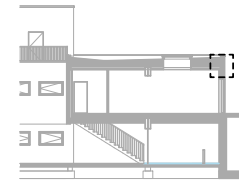

1:1 Målestok

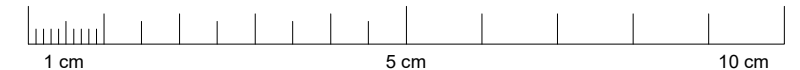

BUREAU | BOUJEE



BUREAU | BOUJEE ApS  
Vesterbro Torv 3, 3 th.  
8000 Aarhus C.  
+45 91 87 04 05  
osl@bureauboujee.com

ORBICON

Orbicon A/S  
Jens Juuls Vej 16  
8260 Viby J.  
+45 87 38 61 66  
knel@orbicon.dk

Bygherre:  
Haslehus ApS  
Lysholt Alle 4  
7430 Ikast



Rev.:	Dato:	Udført:	Godk.:	Emne:

Projekt navn:

The HOME on Ryhavevej

Projekt nr.:  
1904Status:  
HovedprojektEmne:  
Murkrone butik


Eksisterende Dok. Navn.:

Format:  
420 x 297Udført:  
OSLGodkendt:  
OSLKontrol:  
PEPMål:  
As indicatedDato:  
2019/12/20

Tegn. nr.:

K01\_H7\_N10

Rev.:

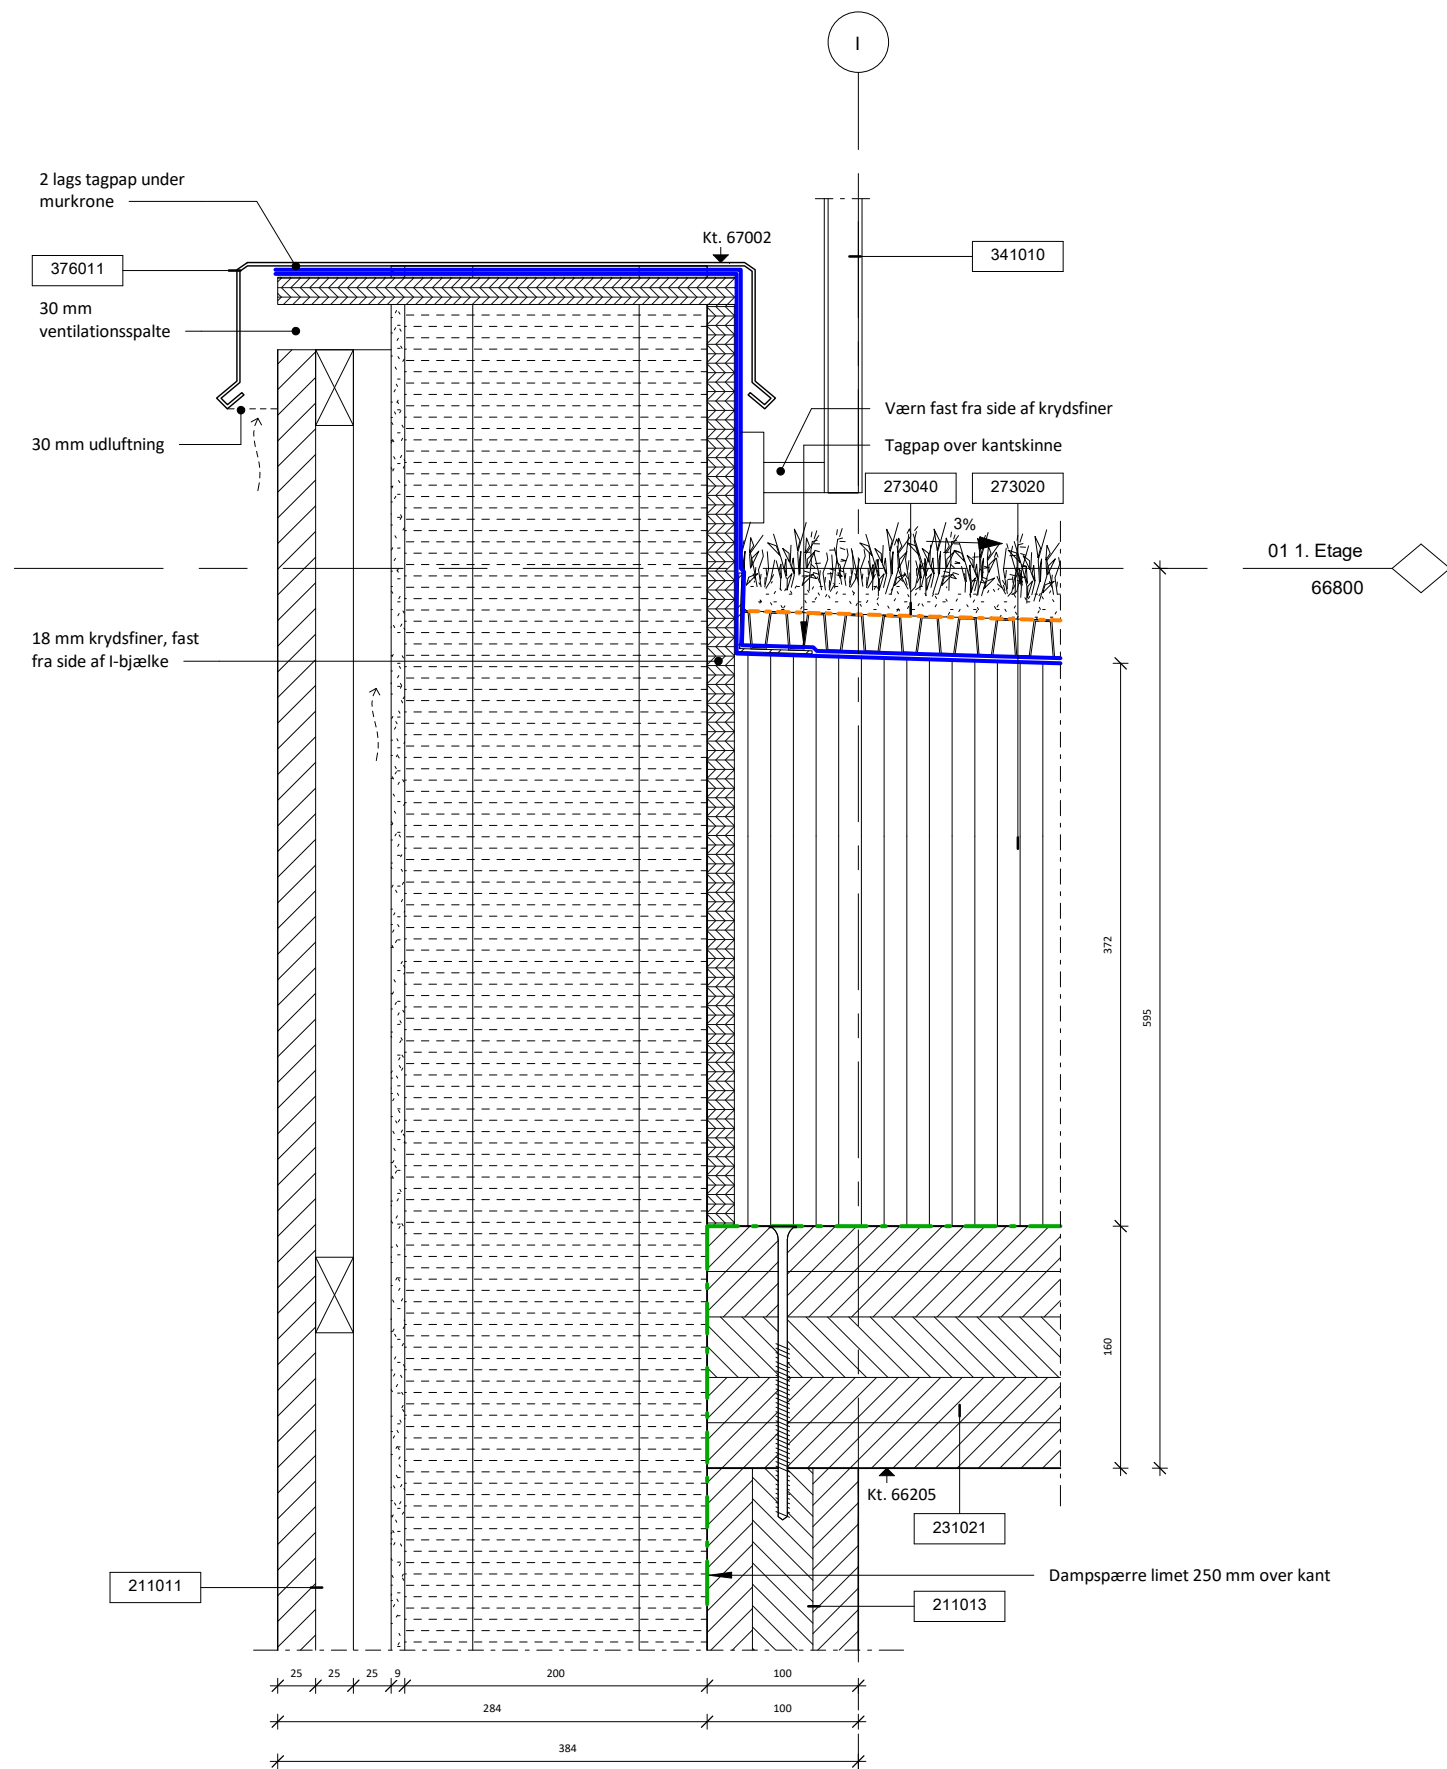


BIM7AA	Bygningsdelsbeskrivelse
211011	284 mm Ydervæg - uden CLT - 195 mm Mineraluld λ32 - 200 mm I-bjælker 45x45mm isoleret med mineraluld c/c 600 - 9 mm Vindspære - 25 mm Ventilret hulrum 25x50 mm afstandliste, trykimprægneret kl. NTR-AB - 25 mm Sømlægte, trykimprægneret kl. NTR-AB, c/c 600 - 25 mm Lodret beklædning iht. Farve og materiale skema
211013	100 mm Ydervæg bærende CLT - 100 mm (30+40+30 mm) CLT 100 C3s VI WW C24 SAN
231021	160 mm CLT dæk - 160 mm (30+30+40+30+30 mm)CLT 160 L5s-2 VI WW C24 SAN
273020	310 mm Tagterrasse - Variabel flise fod med selvsnivellerende hoved (25 mm-xx mm) - 2x5 mm Tagpap 2 lag som ICOPAL Base 500 PG + Icopal Top 500 P - Variabel isolering, trykfast λ32 (maks. 300 mm)
273040	55 mm Sedum system terrasser - 30 mm Mos-sedummatte iht. landskabbeskrivelse - Fiberdug iht. producent - 25 mm Drænplade
341010	Metalværn - Håndliste 60x2mm - Værn 60x20 mm afstand 90 mm - Material og farve iht. FM skema
376011	Zink murkrone - iht. FM-skema

Alle mål skal kontrolleres på pladsen. Eventuelle fejl skal meddeles den tegningsansvarlige. Hvis ikke andet er specificeret, er alle mål i millimeter. Indehaver af ophavsretten til denne tegning er BUREAU BOUJEE ApS

**SIGNATURFORKLARING:**

- xxxxxx BIM7AA-nummer med henvisning til bygningsdelbeskrivelsen
- Kt. x.xxx Kotehenvisning (koterne er absolutte)
- Dampspærre
- Tagpap
- Fiberdug
- Vandtæt Radonspærre
- Vådrums vandtætning
- Ventilret

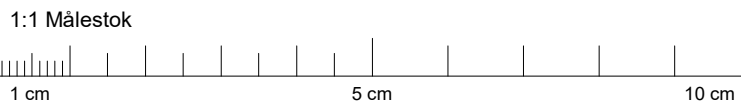

**BUREAU | BOUJEE** / **TRAFORM**  
 BUREAU | BOUJEE ApS  
 Vesterbro Torv 3, 3 th.  
 8000 Aarhus C.  
 +45 91 87 04 05  
 osl@bureauboujee.com

**ORBICON**  
 Orbicon A/S  
 Jens Juuls Vej 16  
 8260 Viby J.  
 +45 87 38 61 66  
 knel@orbicon.dk

Bygherre:  
 Haslehus ApS  
 Lysholt Alle 4  
 7430 Ikast

Rev.:	Dato:	Udført:	Godk.:	Emne:

Projekt navn:  
**The HOME on Ryhavevej**


Projekt nr.: 1904      Status: **Hovedprojekt**

Emne: **Murkrone ved sedum**      Eksisterende Dok. Navn.:

Format: 420 x 297	Udført: OSL	Godkendt: OSL	Kontrol: PEP
Mål: As indicated	Dato: 2019/12/20		

Tegn. nr.: **K01\_H7\_N11**      Rev.:

Murkrone ved sedum  
 1  
 MÅL: 1 : 5

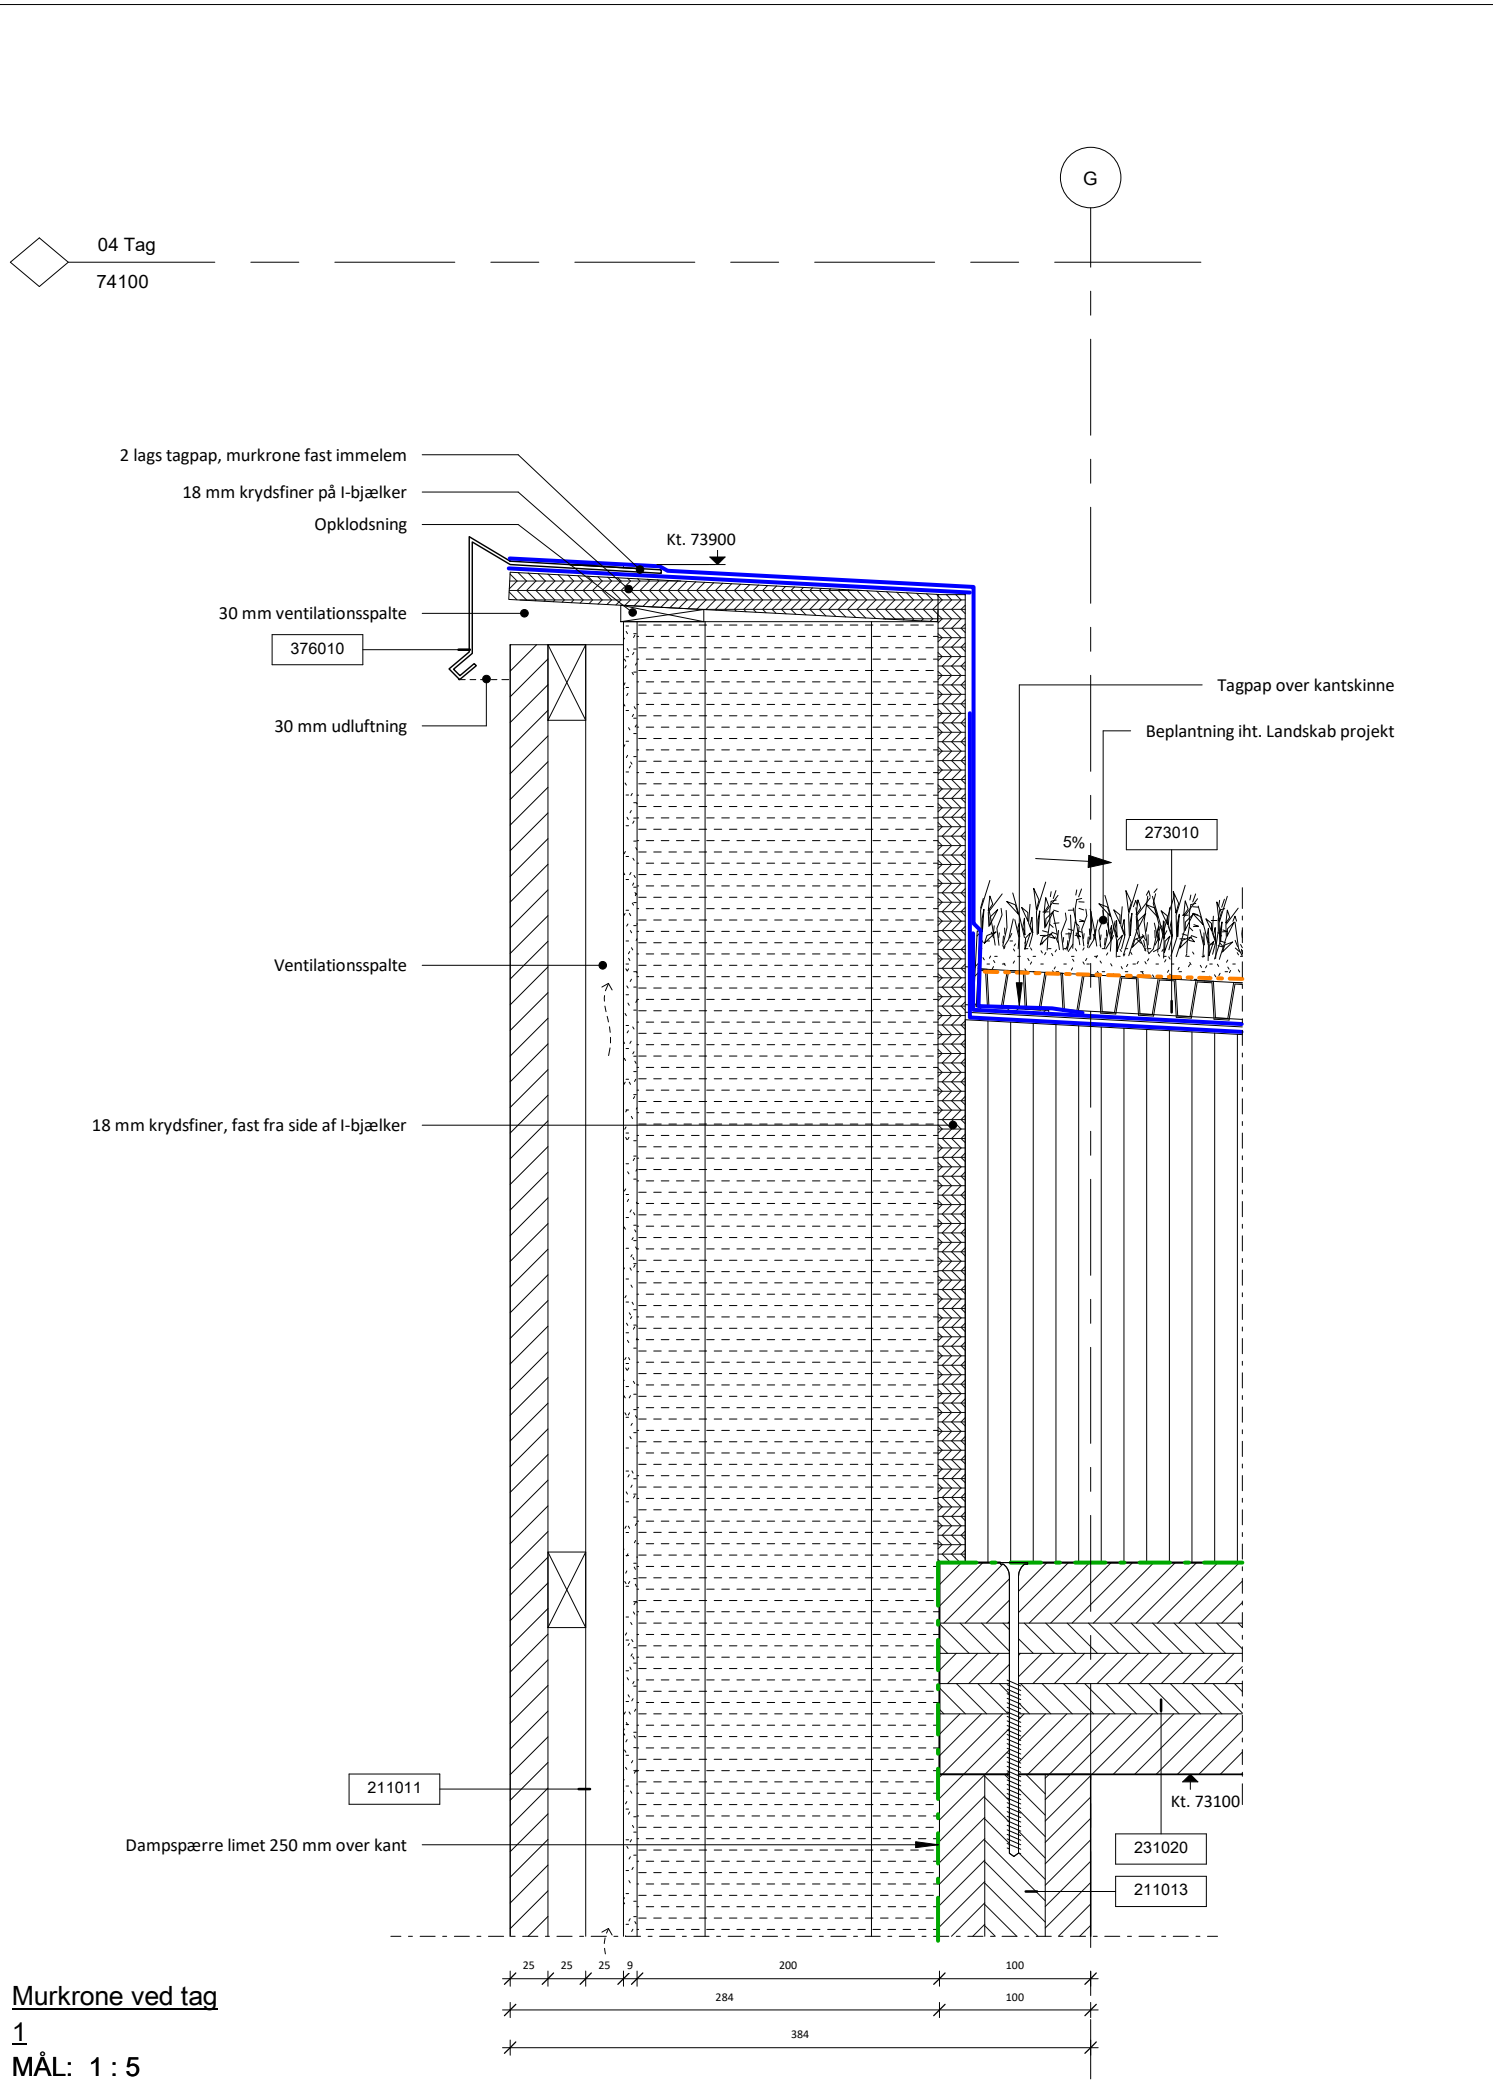


BIM7AA	Bygningsdelsbeskrivelse
211011	284 mm Ydervæg - uden CLT - 195 mm Mineraluld λ32 - 200 mm I-bjælker 45x45mm isoleret med mineraluld c/c 600 - 9 mm Vindspære - 25 mm Ventilret hulrum 25x50 mm afstandliste, trykimprægneret kl. NTR-AB - 25 mm Søm-lægte, trykimprægneret kl. NTR-AB, c/c 600 - 25 mm Lodret beklædning iht. Farve og materiale skema
211013	100 mm Ydervæg bærende CLT - 100 mm (30+40+30 mm) CLT 100 C3s VI WW C24 SAN
231020	140 mm CLT dæk - 140 mm (40+20+20+20+40 mm)CLT 140 L5s VI WW C24 SAN
273010	425 mm Sedum tag - 30 mm Mos-sedummatte iht. landskabbeskrivelse - 25 mm Drænplade - 2x5 mm Tagpap 2 lag som ICOPAL Base 500 PG + Icopal Top 500 P - 400 mm (maks.) Isolering, trykfast λ32
376010	Zink murkroner -iht. FM-skema

Alle mål skal kontrolleres på pladsen. Eventuelle fejl skal meddeles den tegningsansvarlige. Hvis ikke andet er specificeret, er alle mål i millimeter. Indehaver af ophavsretten til denne tegning er BUREAU BOUJEE ApS

**SIGNATURFORKLARING:**

- xxxxxx BIM7AA-nummer med henvisning til bygningsdelbeskrivelsen
- Kt. x.xxx Kotehenvisning (koterne er absolutte)
- Dampspærre
- Tagpap
- Fiberdug
- Vandtæt Radonspærre
- Vådrums vandtætning
- Ventilret

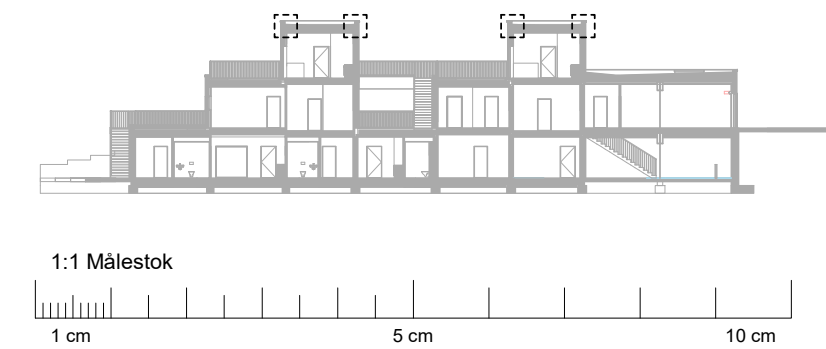

**BUREAU | BOUJEE** / **TRAFORM**  
BUREAU | BOUJEE ApS  
Vesterbro Torv 3, 3 th.  
8000 Aarhus C.  
+45 91 87 04 05  
osl@bureauboujee.com

**ORBICON**  
Orbicon A/S  
Jens Juuls Vej 16  
8260 Viby J.  
+45 87 38 61 66  
knel@orbicon.dk

Bygherre:  
Haslehus ApS  
Lysholt Alle 4  
7430 Ikast

**HASLE HUS ApS**

Rev.:	Dato:	Udført:	Godk.:	Emne:
-------	-------	---------	--------	-------

Projekt navn:  
**The HOME on Ryhavevej**

Projekt nr.: 1904  
Status: **Hovedprojekt**


Emne: **Murkroner ved tag**  
Eksisterende Dok. Navn.:

Format: 420 x 297	Udført: OSL	Godkendt: OSL	Kontrol: PEP
Mål: As indicated	Dato: 2019/12/20		

Tegn. nr.: **K01\_H7\_N12**  
Rev.:

**Murkroner ved tag**  
**1**  
**MÅL: 1 : 5**



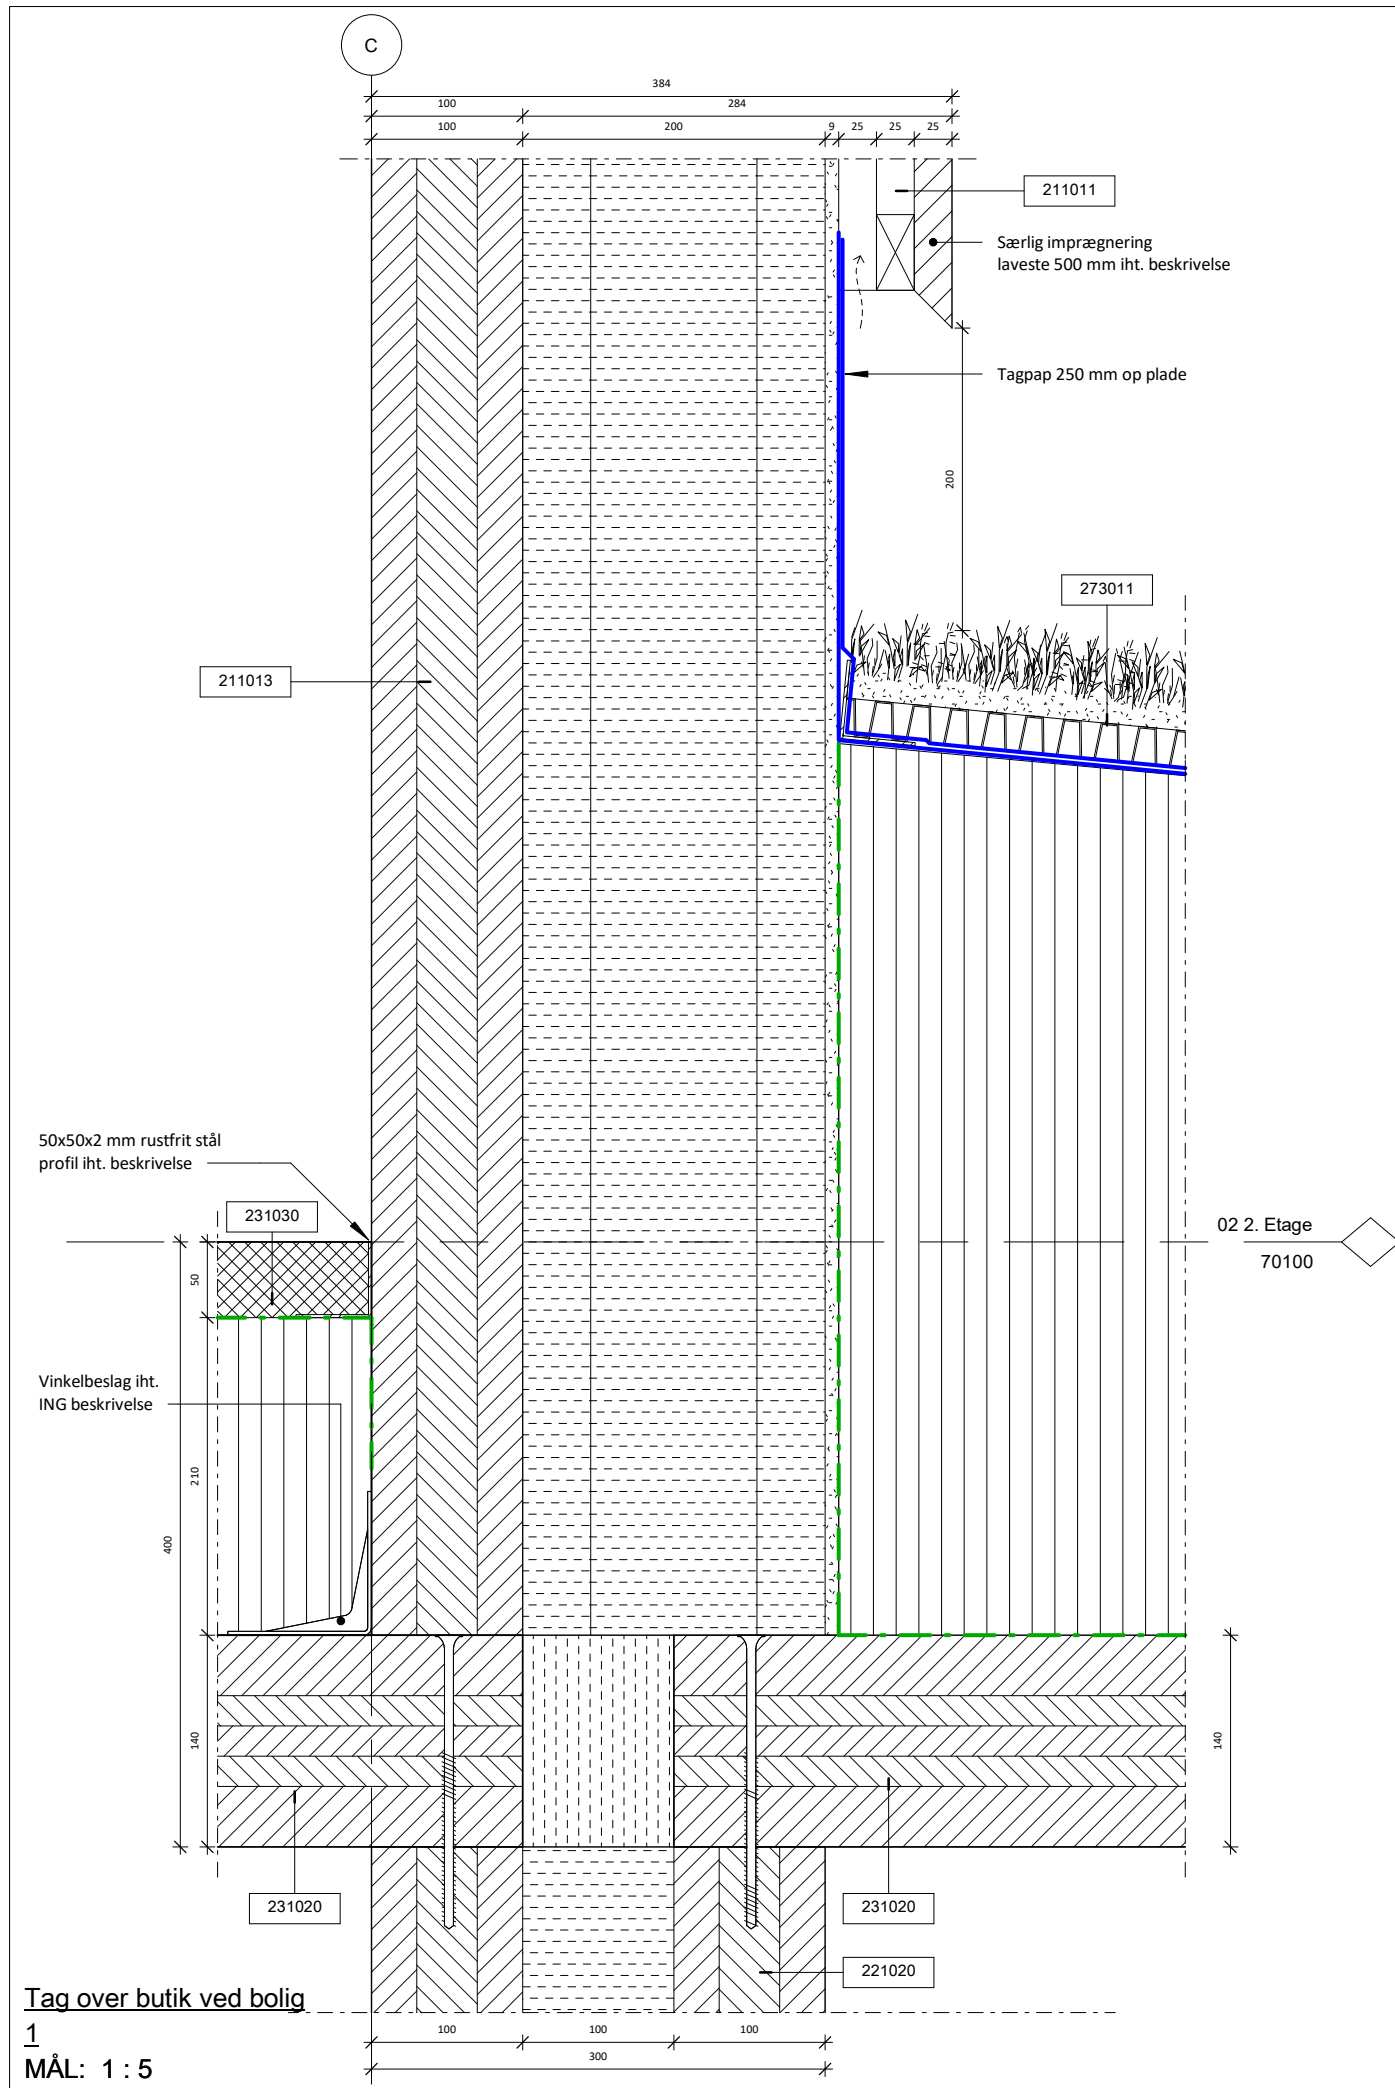

BIM7AA	Bygningsdelsbeskrivelse
211011	284 mm Ydervæg - uden CLT - 195 mm Mineraluld λ32 - 200 mm I-bjælker 45x45mm isoleret med mineraluld c/c 600 - 9 mm Vindspære - 25 mm Ventilert hulrum 25x50 mm afstandliste, trykimprægneret kl. NTR-AB - 25 mm Sømlægte, trykimprægneret kl. NTR-AB, c/c 600 - 25 mm Lodret beklædning iht. Farve og materiale skema
211013	100 mm Ydervæg bærende CLT - 100 mm (30+40+30 mm) CLT 100 C3s VI WW C24 SAN
221020	300 mm Skillevæg mellem boliger - 100 mm (30+40+30 mm) CLT 100 C3s BVI WW C24 SAN - 100 mm isolering - 100 mm (30+40+30 mm) CLT 100 C3s BVI WW C24 SAN Rw>55 dB
231020	140 mm CLT dæk - 140 mm (40+20+20+20+40 mm)CLT 140 L5s VI WW C24 SAN
231030	260 mm Gulv i lejligheder - 50 mm afretningslag med varme iht. ING projekt - Dampspærre - 210 mm isolering Rw>55 dB
273011	665 mm Sedum tag over butik - 30 mm Mos-sedummatte iht. landskabbeskrivelse - 25 mm Drænplade - 2x5 mm Tagpap 2 lag som ICOPAL Base 500 PG + Icopal Top 500 P - 600 mm (maks.) Isolering, trykfast λ32


Alle mål skal kontrolleres på pladsen. Eventuelle fejl skal meddeles den tegningsansvarlige. Hvis ikke andet er specificeret, er alle mål i millimeter. Indehaver af ophavsretten til denne tegning er BUREAU BOUJEE ApS

**SIGNATURFORKLARING:**

- xxxxxx BIM7AA-nummer med henvisning til bygningsdelbeskrivelsen
- Kt. x.xxx Kotehenvisning (koterne er absolutte)
- Dampspærre
- Tagpap
- - - Fiberdug
- - - Vandtæt Radonspærre
- Vådruks vandtætning
- - - Ventilert



1:1 Målestok

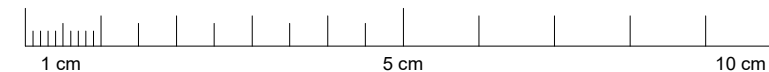

**BUREAU | BOUJEE** / **TRAFORM**

BUREAU | BOUJEE ApS  
Vesterbro Torv 3, 3 th.  
8000 Aarhus C.  
+45 91 87 04 05  
osl@bureauboujee.com

**ORBICON**

Orbicon A/S  
Jens Juuls Vej 16  
8260 Viby J.  
+45 87 38 61 66  
knel@orbicon.dk

Bygherre:  
Haslehus ApS  
Lysholt Alle 4  
7430 Ikast

**HASLE HUS ApS**


Rev.: Dato: Udført: Godk.: Emne:

Projekt navn:

**The HOME on Ryhavevej**

Projekt nr.: 1904 Status: Hovedprojekt


Emne: Eksisterende Dok. Navn.: Tag over butik ved bolig

Format: 420 x 297 Udført: OSL Godkendt: OSL Kontrol: PEP

Mål: As indicated Dato: 2019/12/20

Tegn. nr.: K01\_H7\_N13 Rev.:

1  
MÅL: 1 : 5

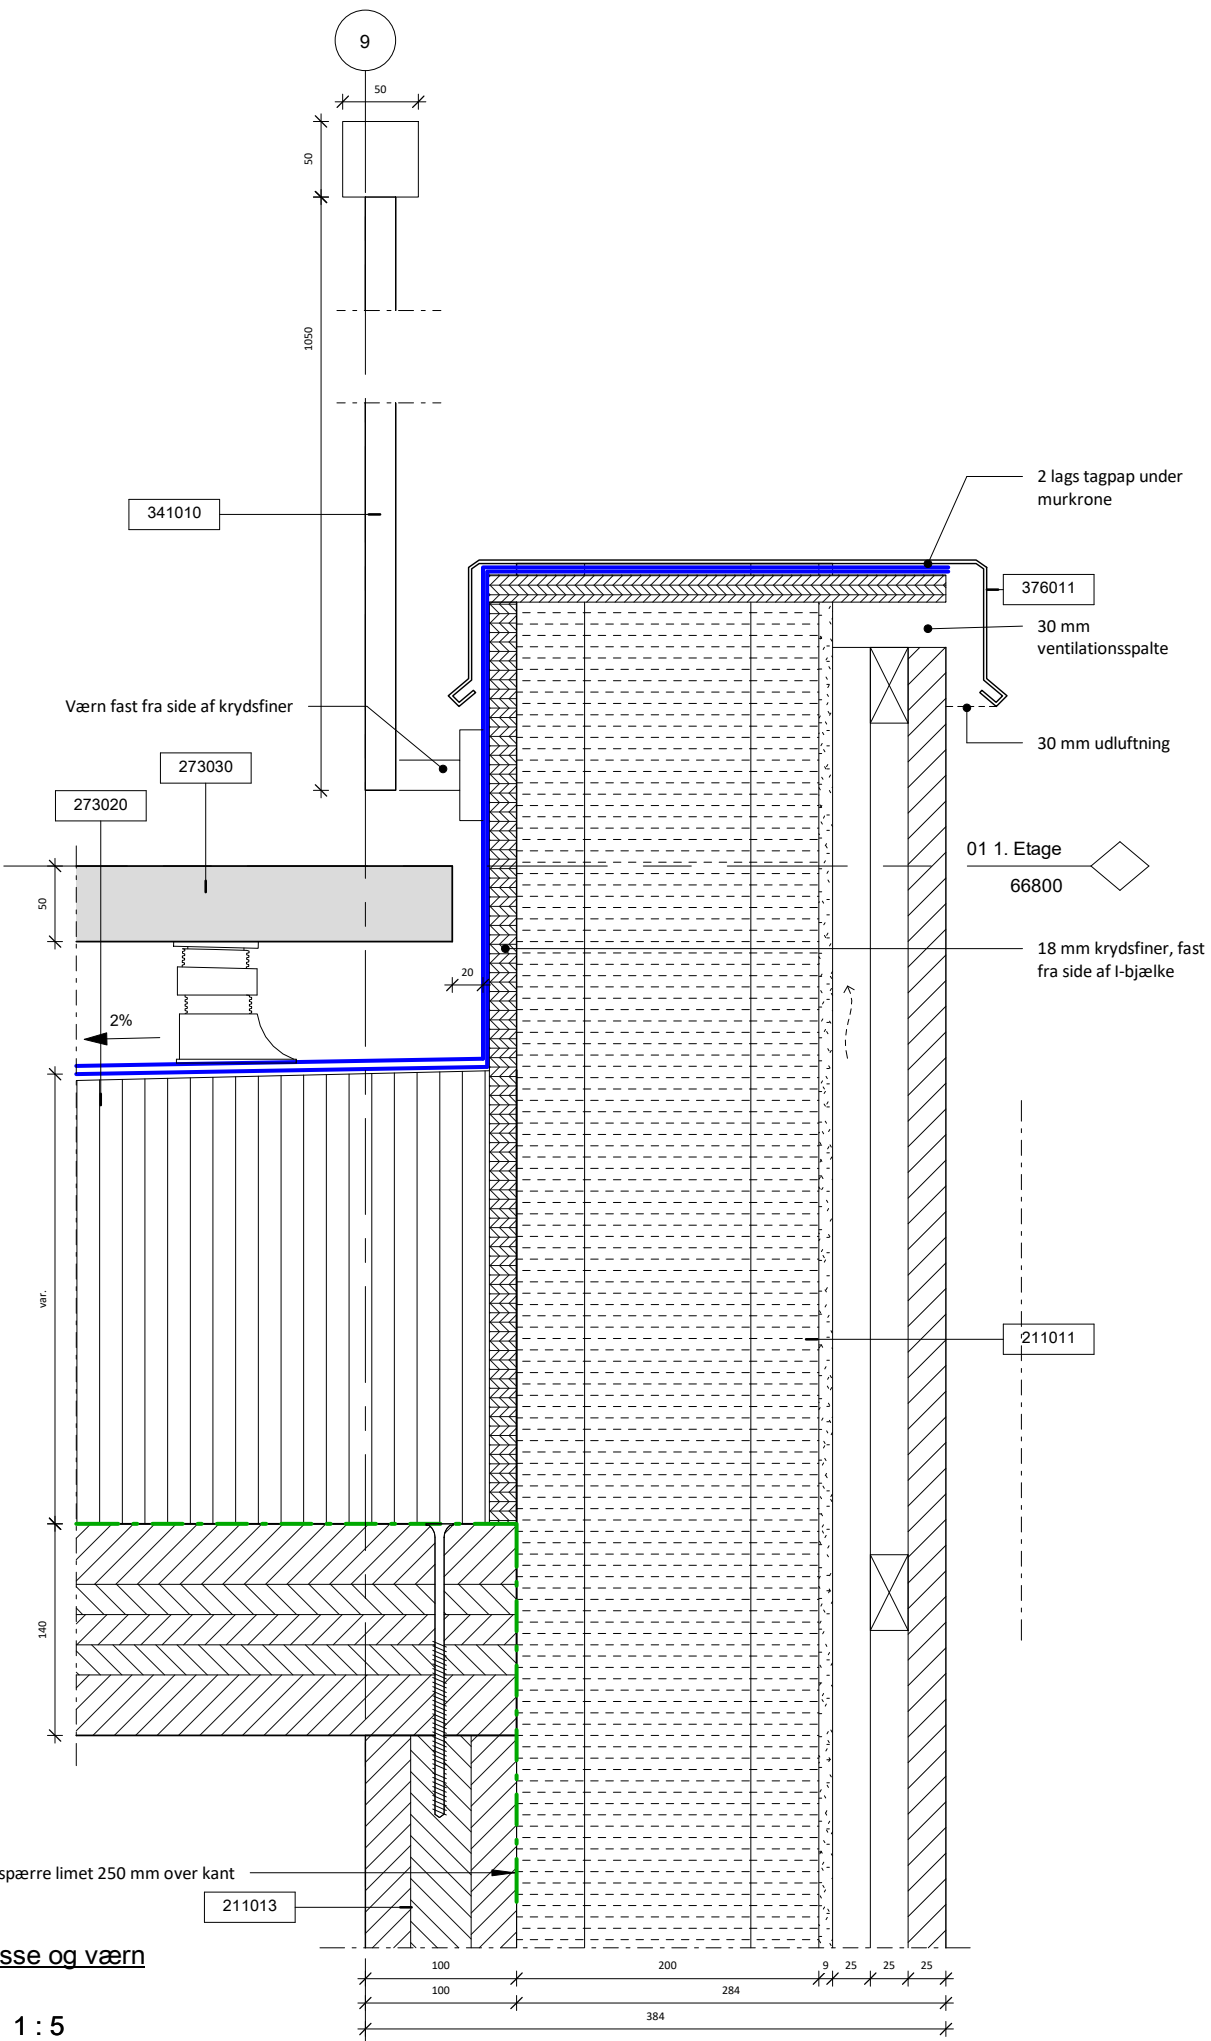

Terrasse og værn

1


MÅL: 1 : 5

BIM7AA	Bygningsdelsbeskrivelse
211011	284 mm Ydervæg - uden CLT - 195 mm Mineraluld λ32 - 200 mm I-bjælker 45x45mm isoleret med mineraluld c/c 600 - 9 mm Vindspære - 25 mm Ventilert hulrum 25x50 mm afstandliste, trykimprægneret kl. NTR-AB - 25 mm Sømlægte, trykimprægneret kl. NTR-AB, c/c 600 - 25 mm Lodret beklædning iht. Farve og materiale skema
211013	100 mm Ydervæg bærende CLT - 100 mm (30+40+30 mm) CLT 100 C3s VI WW C24 SAN
273020	310 mm Tagterrasse - Variabel flise fod med selvnivellerende hoved (25 mm-xx mm) - 2x5 mm Tagpap 2 lag som ICOPAL Base 500 PG + Icopal Top 500 P - Variabel isolering, trykfast λ32 (maks. 300 mm)
273030	50 mm Tagterrasse fliser - iht. FM skema
341010	Metalværn - Håndliste 60x2mm - Værn 60x20 mm afstand 90 mm - Material og farve iht. FM skema
376011	Zink murkrone - iht. FM-skema


Alle mål skal kontrolleres på pladsen. Eventuelle fejl skal meddeles den tegningsansvarlige.  
Hvis ikke andet er specificeret, er alle mål i millimeter.  
Indehaver af ophavsretten til denne tegning er BUREAU BOUJEE ApS

## SIGNATURFORKLARING:

	BIM7AA-nummer med henvisning til bygningsdelbeskrivelsen
	Kotehenvisning (koterne er absolutte)
	Dampspærre
	Tagpap
	Fiberdug
	Vandtæt Radonspærre
	Vådruks vandtætning
	Ventileret

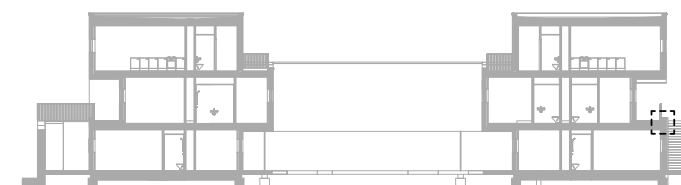

1:1 Målestok

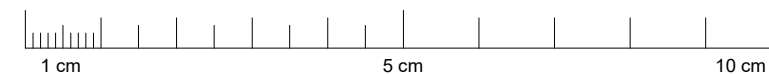

BUREAU | BOUJEE



BUREAU | BOUJEE ApS  
Vesterbro Torv 3, 3 th.  
8000 Aarhus C.  
+45 91 87 04 05  
osl@bureauboujee.com

ORBICON

Orbicon A/S  
Jens Juuls Vej 16  
8260 Viby J.  
+45 87 38 61 66  
knel@orbicon.dk

Bygherre:  
Haslehus ApS  
Lysholt Alle 4  
7430 Ikast



Rev.:	Dato:	Udført:	Godk.:	Emne:

Projekt navn:

The HOME on Ryhavevej

Projekt nr.:  
1904Status:  
HovedprojektEmne:  
Terrasse og værn

Eksisterende Dok. Navn.:

Format:  
420 x 297Udført:  
OSLGodkendt:  
OSLKontrol:  
PEPMål:  
As indicatedDato:  
2019/12/20

Tegn. nr.:

K01\_H7\_N14


Rev.:

BIM7AA	Bygningsdelsbeskrivelse
221010	100 mm Bærende skillevæg CLT - 100 mm (30+40+30 mm) CLT 100 C3s BVI WW C24 SAN
231020	140 mm CLT dæk - 140 mm (40+20+20+20+40 mm) CLT 140 L5s VI WW C24 SAN
231030	260 mm Gulv i lejligheder - 50 mm afretningslag med varme iht. ING projekt - Dampsærre - 210 mm isolering Rw>55 dB
231032	295mm Gulv i lejligheder - 50 mm afretningslag med varme iht. ING projekt - Dampsærre - 245 mm isolering Rw>55 dB



Alle mål skal kontrolleres på pladsen. Eventuelle fejl skal meddeles den tegningsansvarlige.  
Hvis ikke andet er specificeret, er alle mål i millimeter.  
Indehaver af ophavsretten til denne tegning er BUREAU BOUJEE ApS

## SIGNATURFORKLARING:

xxxxxx	BIM7AA-nummer med henvisning til bygningsdelbeskrivelsen
Kt. x.xxx	Kotehenvisning (koterne er absolutte)
	Dampsærre
	Tagpap
	Fiberdug
	Vandtæt Radonspærre
	Vådruks vandtætning
	Ventileret

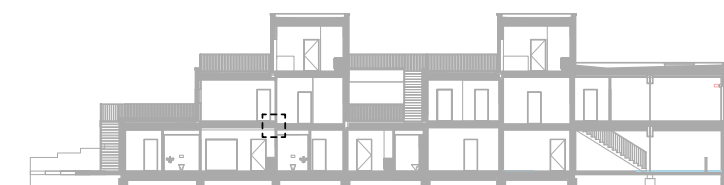

1:1 Målestok

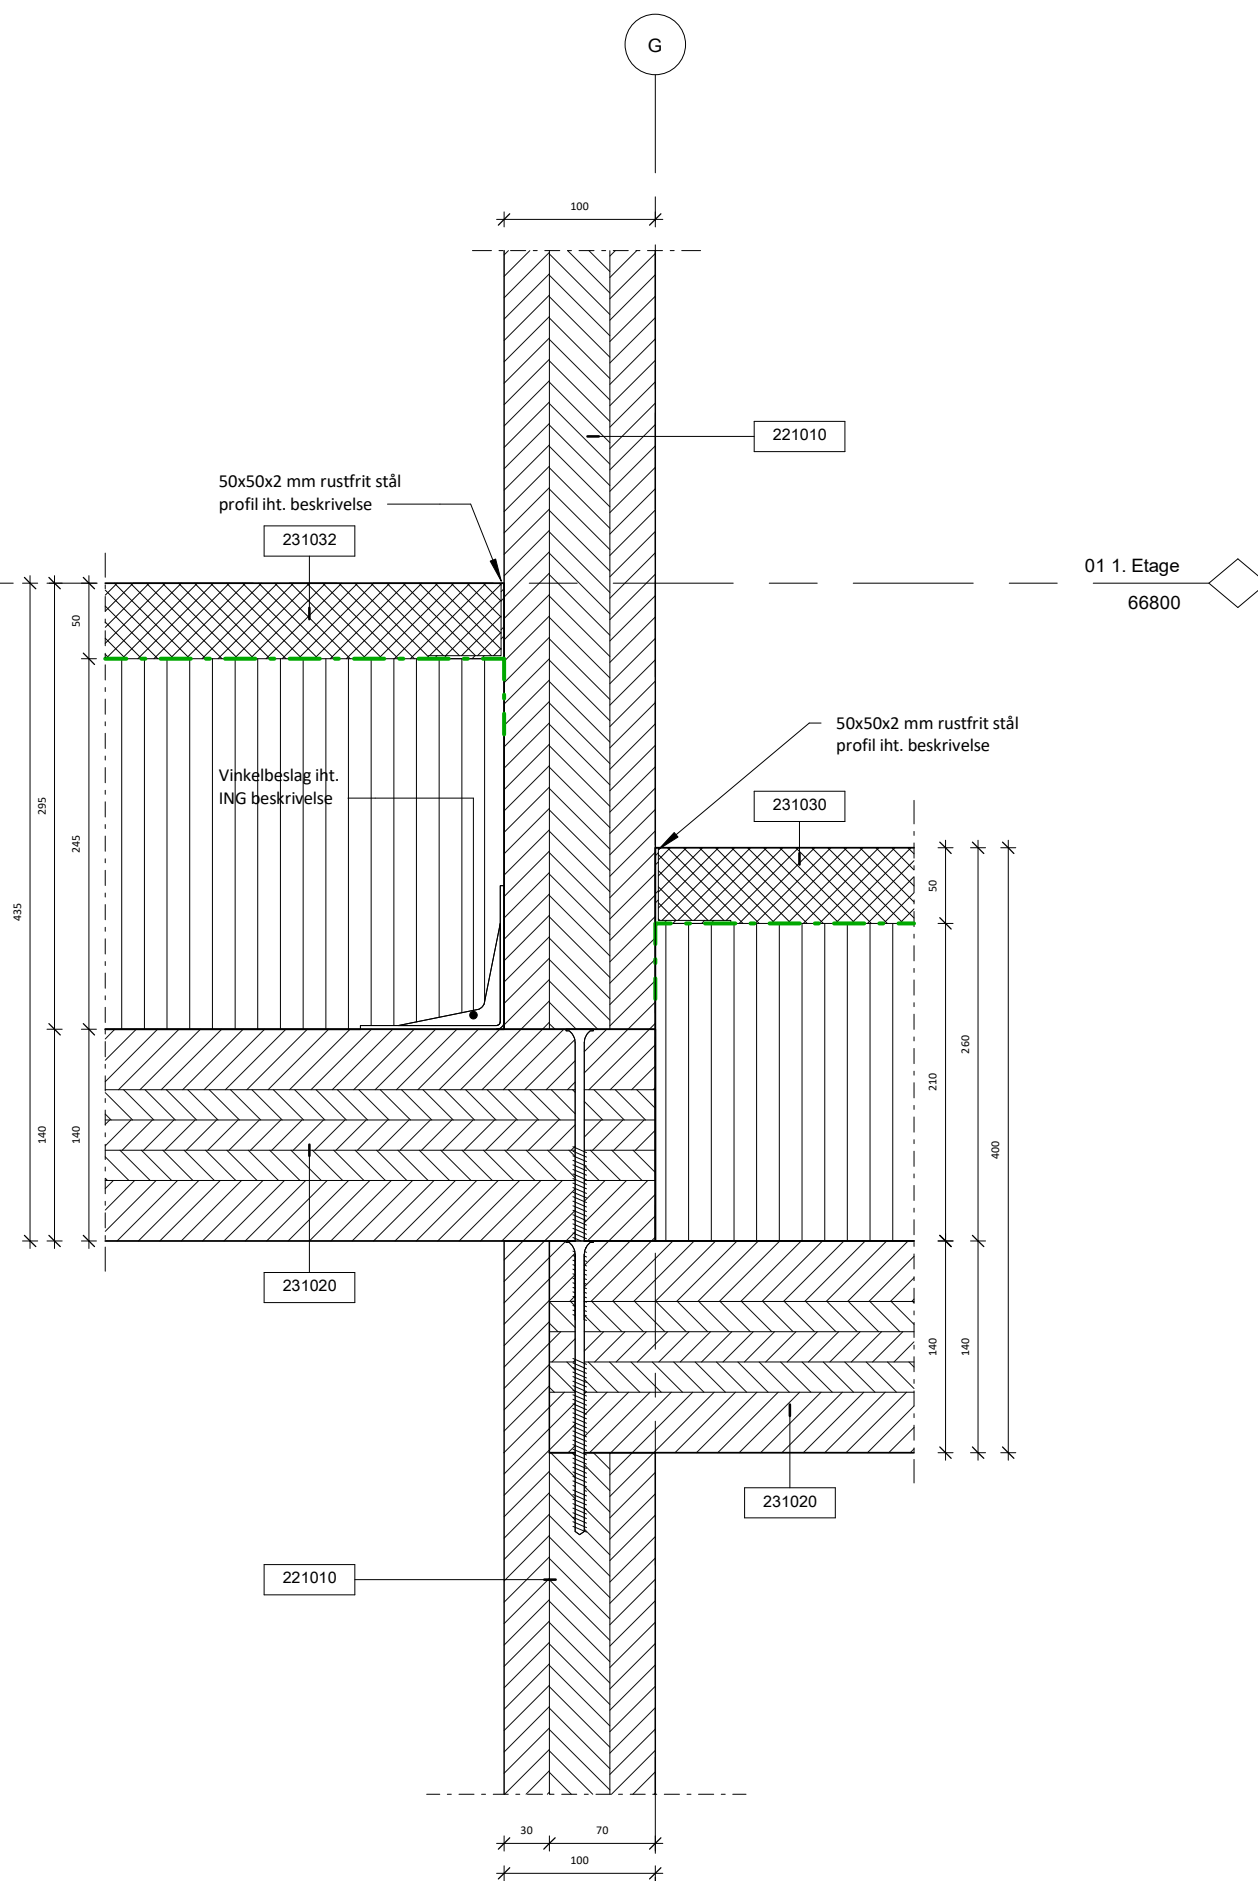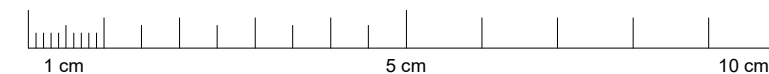

Dæk studio og familiebolig

1

MÅL: 1 : 5

BUREAU | BOUJEE / TRAFORM  
BUREAU | BOUJEE ApS  
Vesterbro Torv 3, 3 th.  
8000 Aarhus C.  
+45 91 87 04 05  
osl@bureauboujee.com

ORBICON  
Orbicon A/S  
Jens Juuls Vej 16  
8260 Viby J.  
+45 87 38 61 66  
knel@orbicon.dk

Bygherre:  
Haslehus ApS  
Lysholt Alle 4  
7430 Ikast



Rev.:	Dato:	Udført:	Godk.:	Emne:

Projekt navn:


The HOME on Ryhavevej

Projekt nr.:  
1904Status:  
HovedprojektEmne:  
Dæk niveau forskel

Eksisterende Dok. Navn.:

Format:  
420 x 297Udført:  
OSLGodkendt:  
OSLKontrol:  
PEPMål:  
As indicatedDato:  
2019/12/20Tegn. nr.:  
K01\_H7\_N15

Rev.:

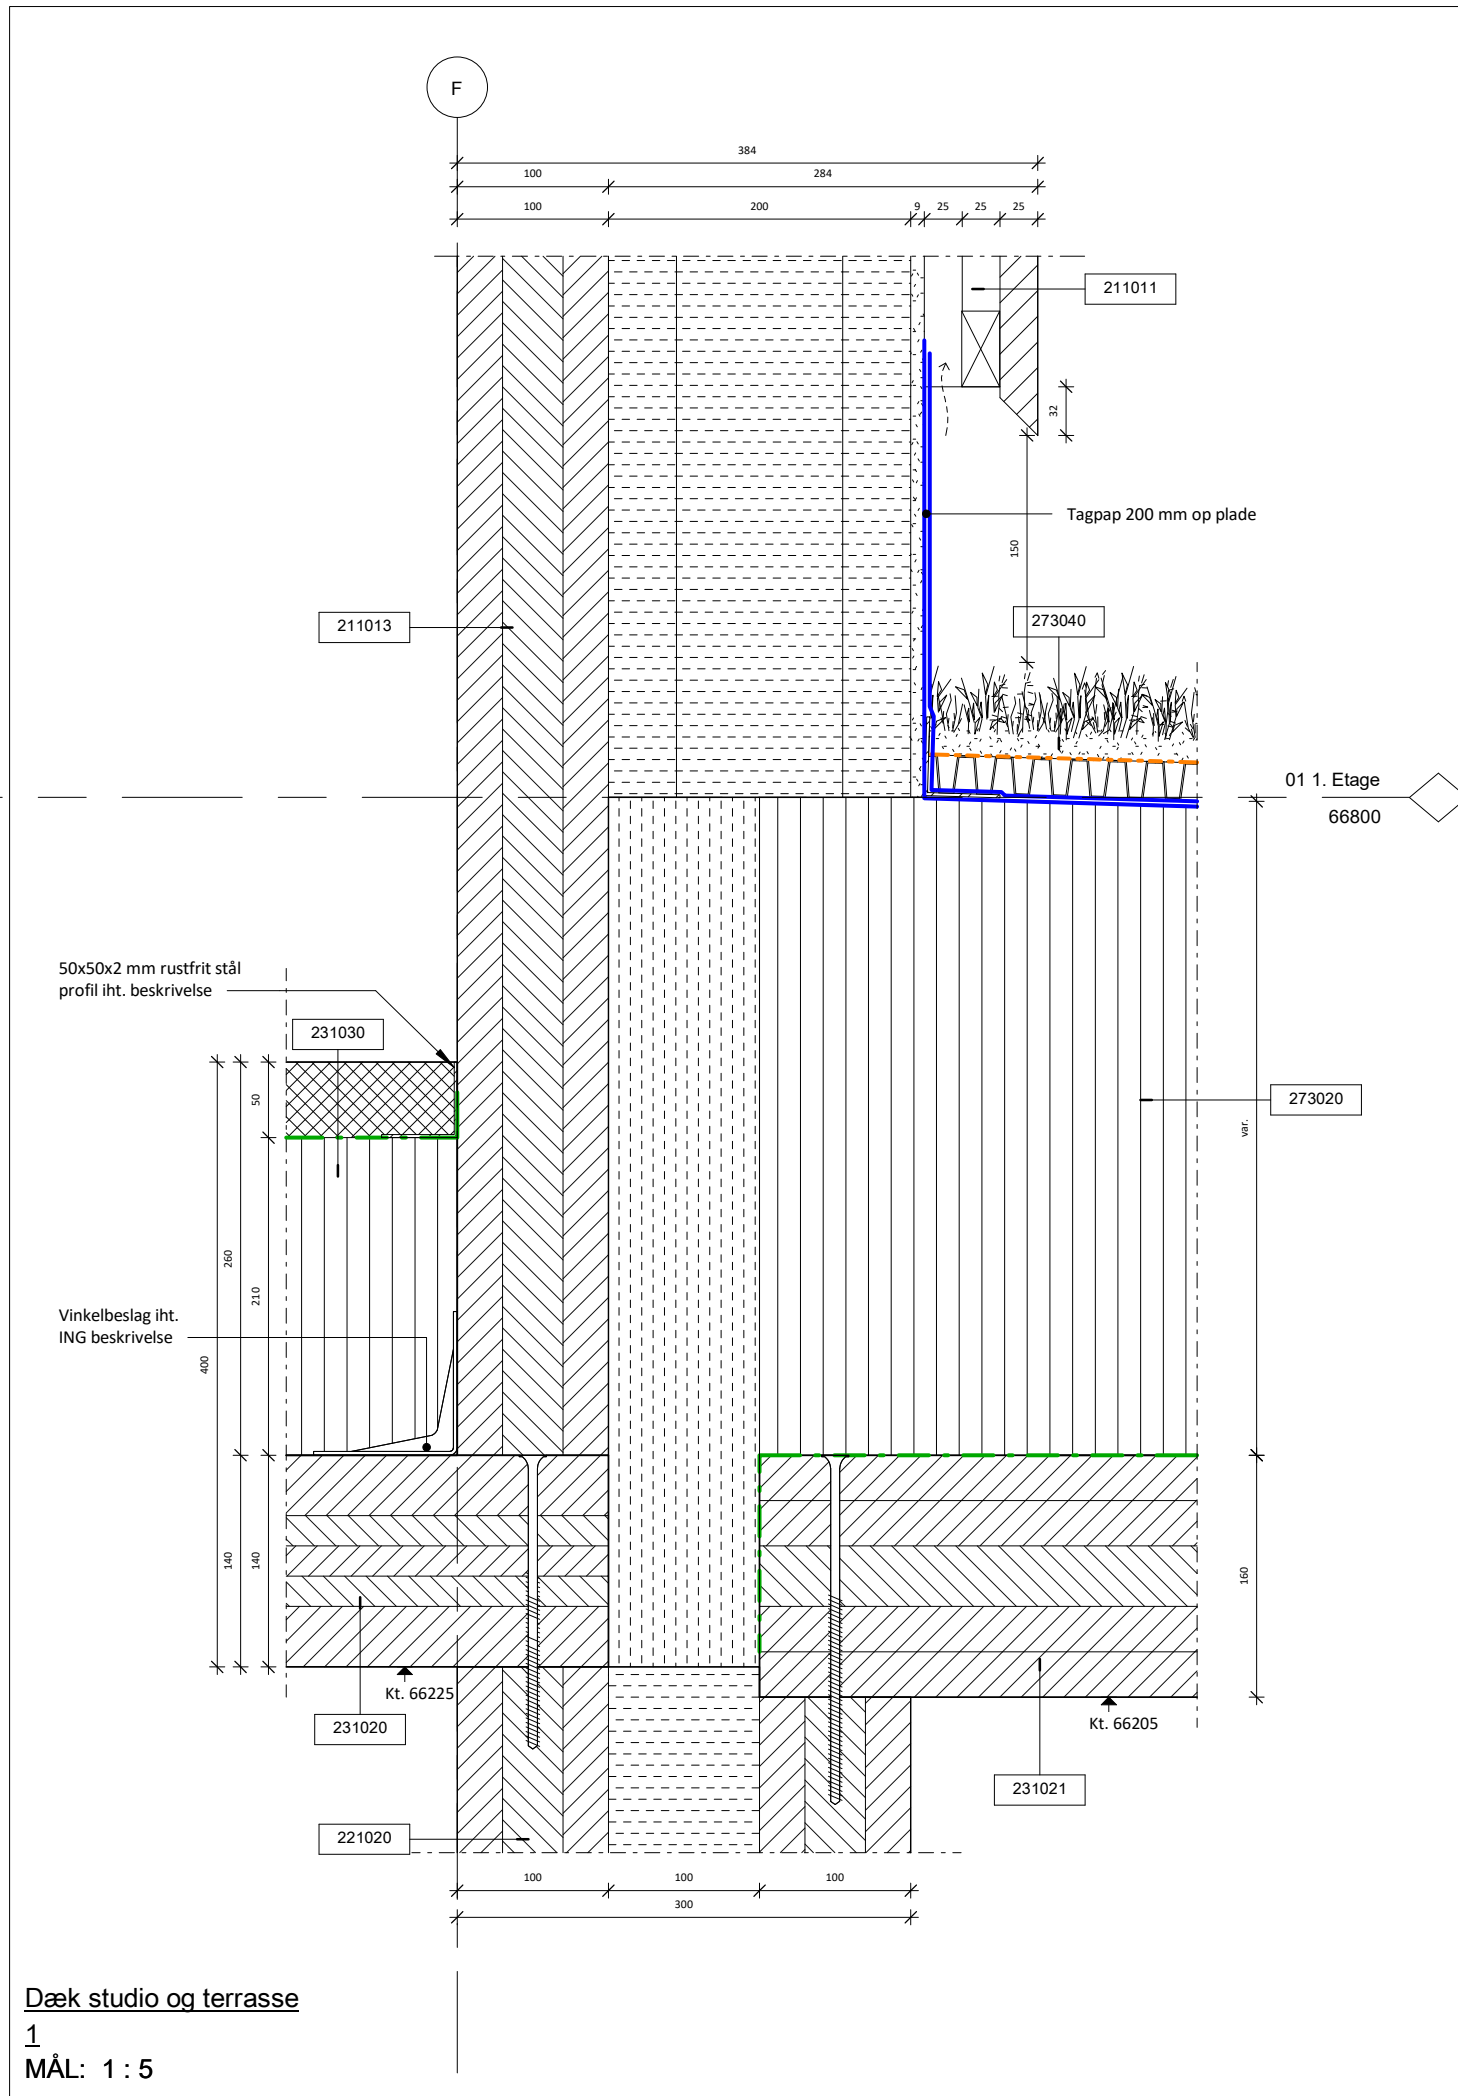

BIM7AA	Bygningsdelsbeskrivelse
211011	284 mm Ydervæg - uden CLT - 195 mm Mineraluld λ32 - 200 mm I-bjælker 45x45mm isoleret med mineraluld c/c 600 - 9 mm Vindspære - 25 mm Ventilert hulrum 25x50 mm afstandliste, trykimprægneret kl. NTR-AB - 25 mm Søm-lægte, trykimprægneret kl. NTR-AB, c/c 600 - 25 mm Lodret beklædning iht. Farve og materiale skema
211013	100 mm Ydervæg bærende CLT - 100 mm (30+40+30 mm) CLT 100 C3s VI WW C24 SAN
221020	300 mm Skillevæg mellem boliger - 100 mm (30+40+30 mm) CLT 100 C3s BVI WW C24 SAN - 100 mm isolering - 100 mm (30+40+30 mm) CLT 100 C3s BVI WW C24 SAN Rw>55 dB
231020	140 mm CLT dæk - 140 mm (40+20+20+20+40 mm)CLT 140 L5s VI WW C24 SAN
231021	160 mm CLT dæk - 160 mm (30+30+40+30+30 mm)CLT 160 L5s-2 VI WW C24 SAN
231030	260 mm Gulv i lejligheder - 50 mm afretningsslag med varme iht. ING projekt - Dampsærre - 210 mm isolering Rw>55 dB
273020	310 mm Tagterrasse - Variabel flise fod med selvsnivellerende hoved (25 mm-xx mm) - 2x5 mm Tagpap 2 lag som ICOPAL Base 500 PG + Icopal Top 500 P - Variabel isolering, trykfast λ32 (maks. 300 mm)
273040	55 mm Sedum system terrasser - 30 mm Mos-sedummatte iht. landskabbeskrivelse - Fiberdug iht. producent - 25 mm Drænplade

Alle mål skal kontrolleres på pladsen. Eventuelle fejl skal meddeles den tegningsansvarlige. Hvis ikke andet er specificeret, er alle mål i millimeter. Indehaver af ophavsretten til denne tegning er BUREAU BOUJEE ApS

**SIGNATURFORKLARING:**

- xxxxxx BIM7AA-nummer med henvisning til bygningsdelbeskrivelsen
- Kt. x.xxx Kotehenvisning (koterne er absolutte)
- Dampsærre
- Tagpap
- Fiberdug
- Vandtæt Radonspærre
- Vådruks vandtætning
- Ventilert

1:1 Målestok

**BUREAU | BOUJEE** / **TRAFORM** BUREAU | BOUJEE ApS  
Vesterbro Torv 3, 3 th.  
8000 Aarhus C.  
+45 91 87 04 05  
osl@bureauboujee.com

**ORBICON** Orbicon A/S  
Jens Juuls Vej 16  
8260 Viby J.  
+45 87 38 61 66  
knel@orbicon.dk

Bygherre: Haslehus ApS  
Lysholt Alle 4  
7430 Ikast

Rev.:	Dato:	Udført:	Godk.:	Emne:
-------	-------	---------	--------	-------


Projekt navn:  
**The HOME on Ryhavevej**

Projekt nr.: 1904 Status: Hovedprojekt

Emne: Dæk studio og terrasse Eksisterende Dok. Navn.:

Format: 420 x 297	Udført: OSL	Godkendt: OSL	Kontrol: PEP
Mål: As indicated	Dato: 2019/12/20		
Tegn. nr.: K01_H7_N16	Rev.:		

Dæk studio og terrasse  
1  
MÅL: 1 : 5

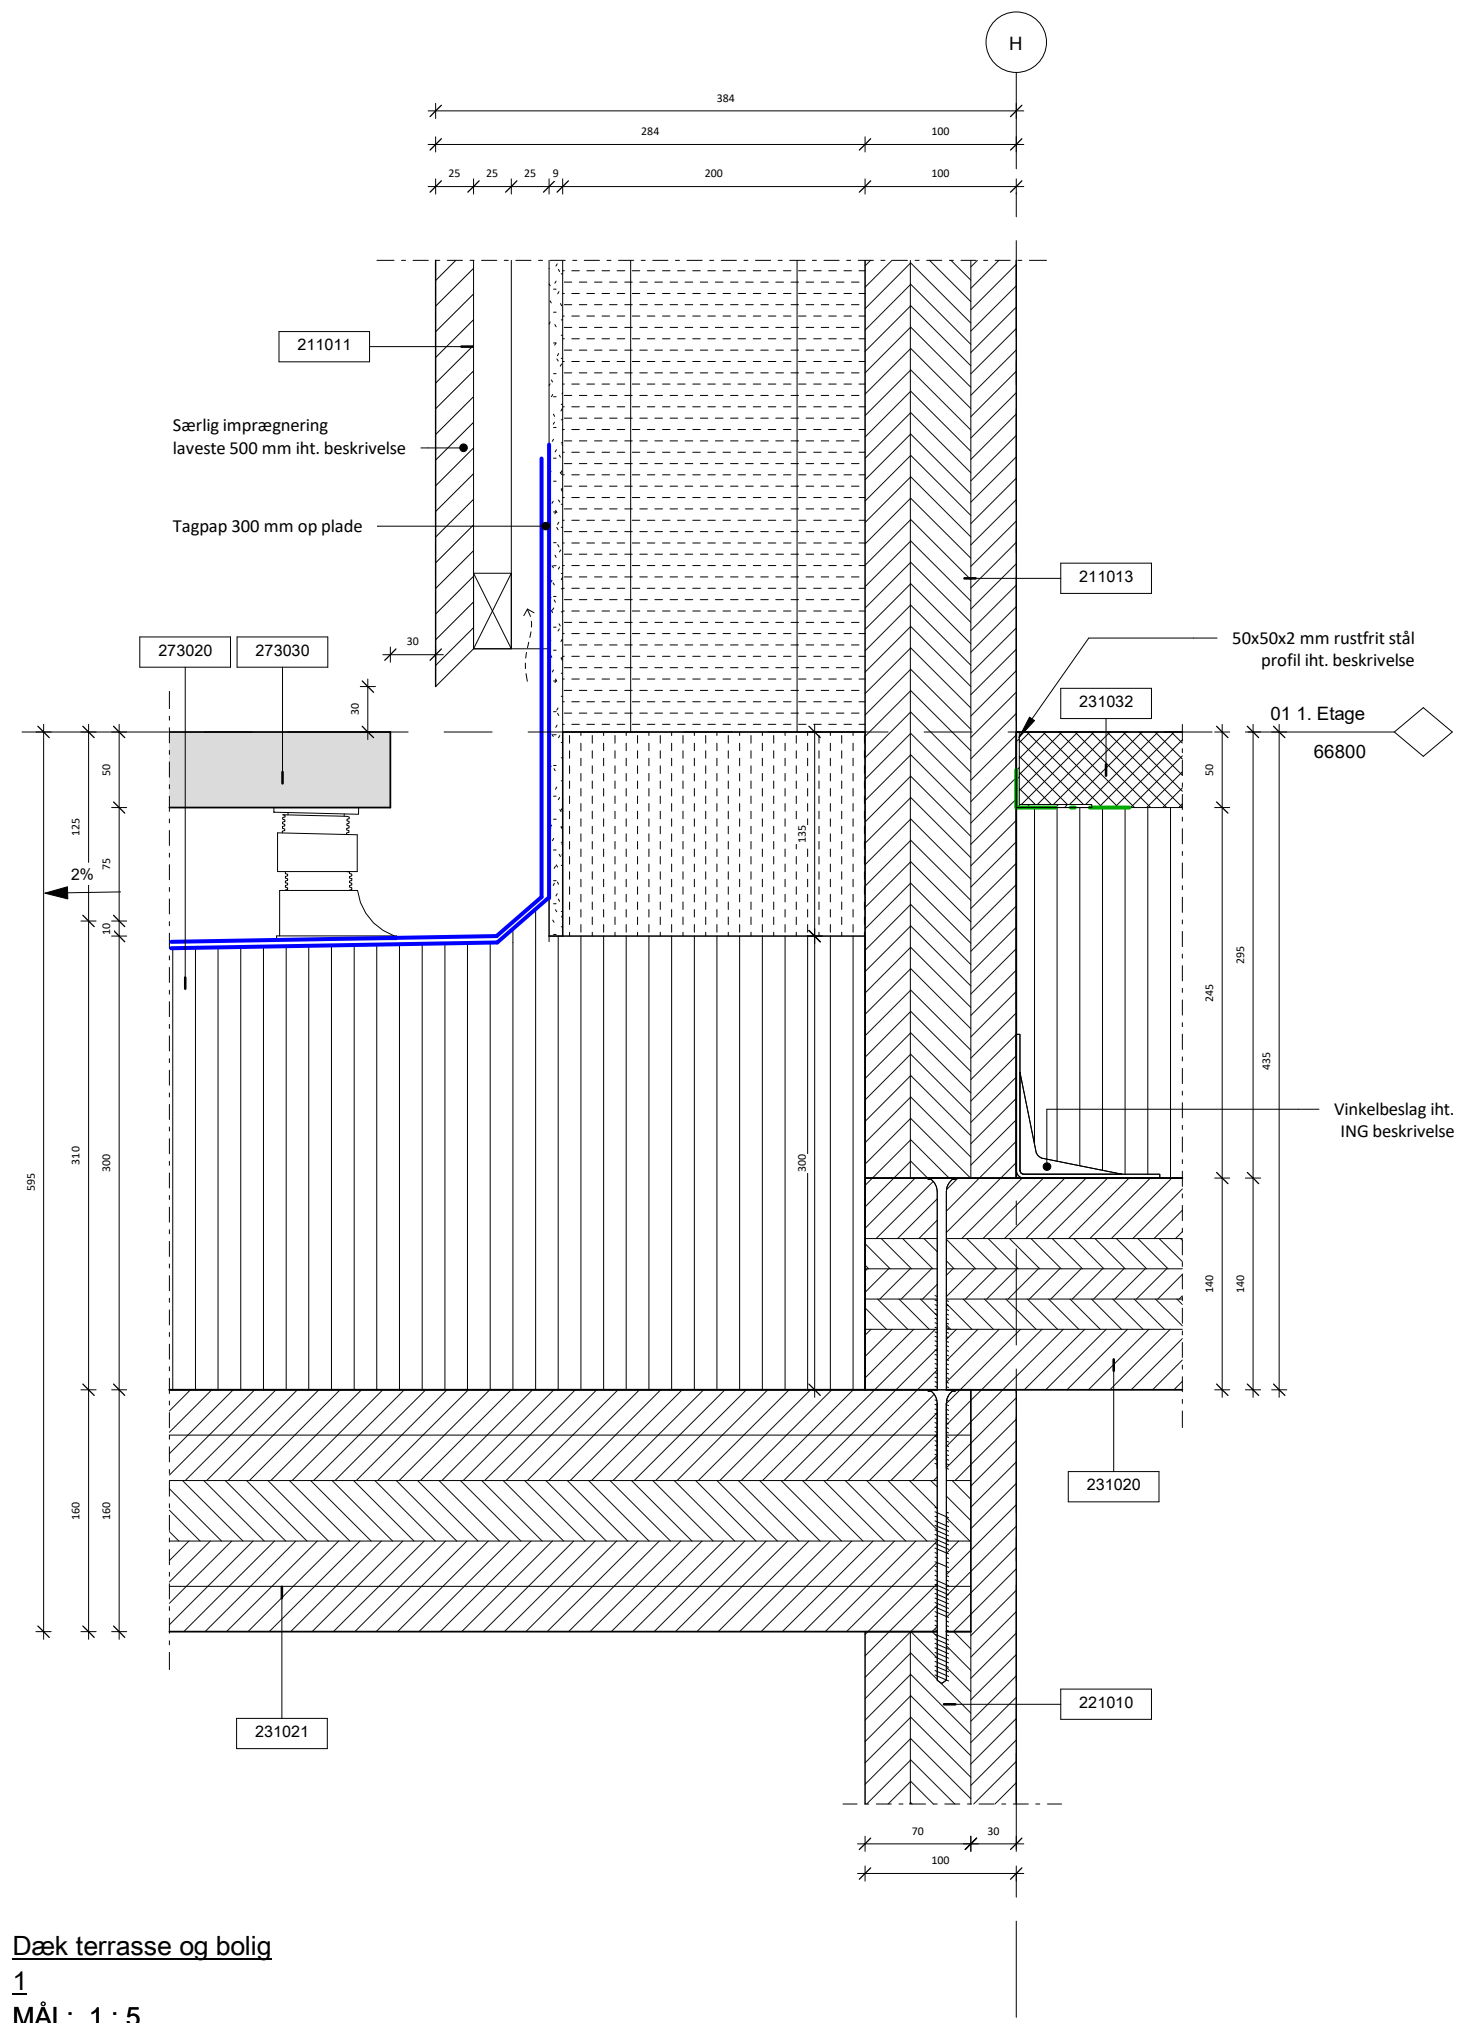


BIM7AA	Bygningsdelsbeskrivelse
211011	284 mm Ydervæg - uden CLT - 195 mm Mineraluld λ32 - 200 mm I-bjælker 45x45mm isoleret med mineraluld c/c 600 - 9 mm Vindspærrer - 25 mm Ventilret hulrum 25x50 mm afstandliste, trykimprægneret kl. NTR-AB - 25 mm Søm-lægte, trykimprægneret kl. NTR-AB, c/c 600 - 25 mm Lodret beklædning iht. Farve og materiale skema
211013	100 mm Ydervæg bærende CLT - 100 mm (30+40+30 mm) CLT 100 C3s VI WW C24 SAN
221010	100 mm Bærende skillevæg CLT - 100 mm (30+40+30 mm) CLT 100 C3s BVI WW C24 SAN
231020	140 mm CLT dæk - 140 mm (40+20+20+20+40 mm)CLT 140 L5s VI WW C24 SAN
231021	160 mm CLT dæk - 160 mm (30+30+40+30+30 mm)CLT 160 L5s-2 VI WW C24 SAN
231032	295mm Gulv i lejligheder - 50 mm afretningslag med varme iht. ING projekt - Dampspærre - 245 mm isolering Rw>55 dB
273020	310 mm Tagterrasse - Variabel flise fod med selvsnivellerende hoved (25 mm-xx mm) - 2x5 mm Tagpap 2 lag som ICOPAL Base 500 PG + Icopal Top 500 P - Variabel isolering, trykfast λ32 (maks. 300 mm)
273030	50 mm Tagterrasse fliser -iht. FM skema

Alle mål skal kontrolleres på pladsen. Eventuelle fejl skal meddeles den tegningsansvarlige. Hvis ikke andet er specificeret, er alle mål i millimeter. Indehaver af ophavsretten til denne tegning er BUREAU BOUJEE ApS

**SIGNATURFORKLARING:**

- xxxxxx BIM7AA-nummer med henvisning til bygningsdelbeskrivelsen
- Kt. x.xxx Kotehenvisning (koterne er absolutte)
- Dampspærre
- Tagpap
- - - Fiberdug
- - - Vandtæt Radonspærre
- Vådruks vandtætning
- Ventilret

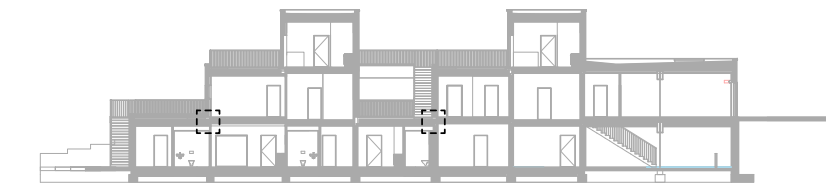

**BUREAU | BOUJEE** / **TRAFORM**  
 BUREAU | BOUJEE ApS  
 Vesterbro Torv 3, 3 th.  
 8000 Aarhus C.  
 +45 91 87 04 05  
 osl@bureauboujee.com

**ORBICON**  
 Orbicon A/S  
 Jens Juuls Vej 16  
 8260 Viby J.  
 +45 87 38 61 66  
 kne@orbicon.dk

Bygherre:  
 Haslehus ApS  
 Lysholt Alle 4  
 7430 Ikast

Rev.:	Dato:	Udført:	Godk.:	Emne:
-------	-------	---------	--------	-------

Projekt navn:  
**The HOME on Ryhavevej**


Projekt nr.: 1904      Status: **Hovedprojekt**

Emne: **Dæk terrasse og bolig**      Eksisterende Dok. Navn.:

Format: 420 x 297	Udført: OSL	Godkendt: OSL	Kontrol: PEP
Mål: As indicated	Dato: 2019/12/20		

Tegn. nr.: **K01\_H7\_N17**      Rev.:



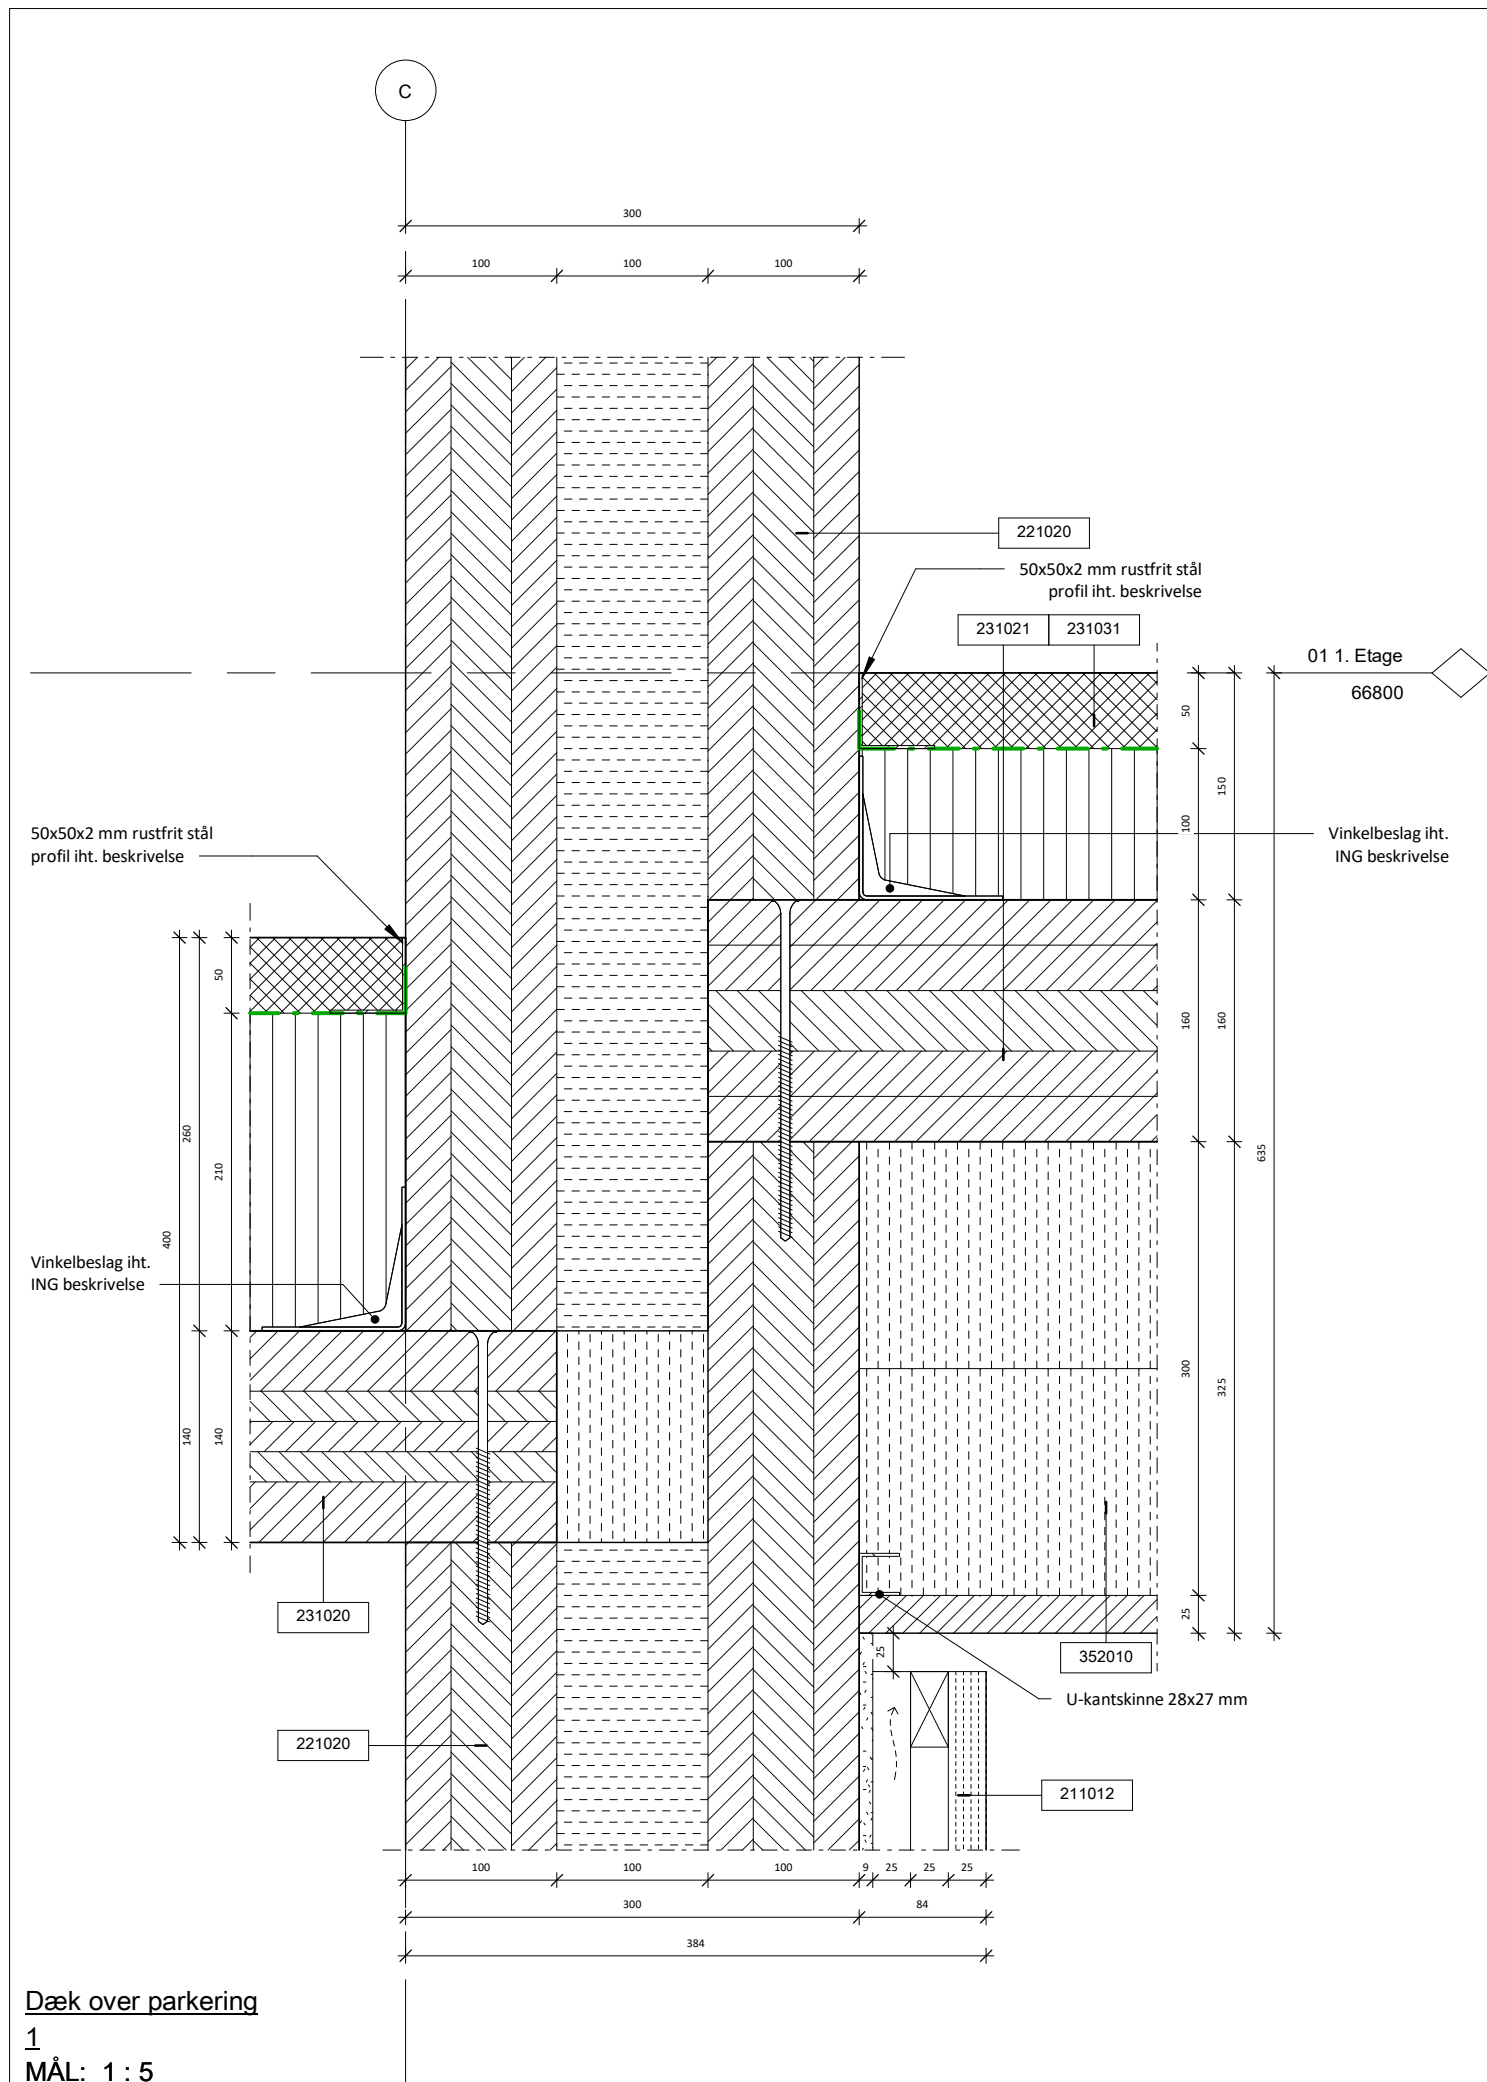

BIM7AA	Bygningsdelsbeskrivelse
211012	284 mm Ydervæg - kun beklædning - 9 mm Vindspære - 25 mm Ventilert hulrum 25x50 mm afstandliste, trykimprægneret kl. NTR-AB - 25 mm Sømlægte, trykimprægneret kl. NTR-AB, c/c 600 - 25 mm Lodret beklædning iht. Farve og materiale skema
221020	300 mm Skillevæg mellem boliger - 100 mm (30+40+30 mm) CLT 100 C3s BVI WW C24 SAN - 100 mm isolering - 100 mm (30+40+30 mm) CLT 100 C3s BVI WW C24 SAN Rw>55 dB
231020	140 mm CLT dæk - 140 mm (40+20+20+20+40 mm)CLT 140 L5s VI WW C24 SAN
231021	160 mm CLT dæk - 160 mm (30+30+40+30+30 mm)CLT 160 L5s-2 VI WW C24 SAN
231031	150 mm Gulv i butikker - 50 mm afretningslag med varme iht. ING projekt - Dampsærre - 100 mm isolering
352010	Udvendig nedhængte loft - 25 mm Troldektplader overflade iht. FM skema - min. 100 mm mineraluld isolering - Variable højde nedhængt loftsytstem med C profiler iht. Producent


Alle mål skal kontrolleres på pladsen. Eventuelle fejl skal meddeles den tegningsansvarlige.  
Hvis ikke andet er specificeret, er alle mål i millimeter.  
Indehaver af ophavsretten til denne tegning er BUREAU BOUJEE ApS

### SIGNATURFORKLARING:

xxxxxx	BIM7AA-nummer med henvisning til bygningsdelbeskrivelsen
Kt. x.xxx	Kotehenvisning (koterne er absolutte)
	Dampsærre
	Tagpap
	Fiberdug
	Vandtæt Radonspærre
	Vådruks vandtætning
	Ventileret



1:1 Målestok

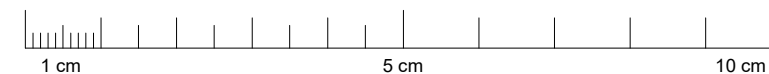

BUREAU | BOUJEE / TRAFORM  
BUREAU | BOUJEE ApS  
Vesterbro Torv 3, 3 th.  
8000 Aarhus C.  
+45 91 87 04 05  
osl@bureauboujee.com

ORBICON  
Orbicon A/S  
Jens Juuls Vej 16  
8260 Viby J.  
+45 87 38 61 66  
knel@orbicon.dk

Bygherre:  
Haslehus ApS  
Lysholt Alle 4  
7430 Ikast  
HASLE HUS ApS

Rev.: Dato: Udført: Godk.: Emne:

Projekt navn:

**The HOME on Ryhavevej**

Projekt nr.: 1904 Status: Hovedprojekt

Emne: Eksisterende Dok. Navn.: Dæk over parkering

Format: 420 x 297 Udført: OS� Godkendt: OS� Kontrol: PEP

Mål: As indicated Dato: 2019/12/20

Tegn. nr.: K01\_H7\_N18 Rev.:

Dæk over parkering




1  
MÅL: 1:5

BIM7AA	Bygningsdelsbeskrivelse
211011	284 mm Ydervæg - uden CLT - 195 mm Mineraluld λ32 - 200 mm I-bjælker 45x45mm isoleret med mineraluld c/c 600 - 9 mm Vindspære - 25 mm Ventilret hulrum 25x50 mm afstandliste, trykimprægneret kl. NTR-AB - 25 mm Søm-lægte, trykimprægneret kl. NTR-AB, c/c 600 - 25 mm Lodret beklædning iht. Farve og materiale skema
211013	100 mm Ydervæg bærende CLT - 100 mm (30+40+30 mm) CLT 100 C3s VI WW C24 SAN
231020	140 mm CLT dæk - 140 mm (40+20+20+20+40 mm) CLT 140 L5s VI WW C24 SAN
231030	260 mm Gulv i lejligheder - 50 mm afretningslag med varme iht. ING projekt - Dampspærre - 210 mm isolering Rw>55 dB
352010	Udvendig nedhængte loft - 25 mm Troldektplader overflade iht. FM skema - min. 100 mm mineraluld isolering - Variable højde nedhængt loftsystem med C profiler iht. Producent

Alle mål skal kontrolleres på pladsen. Eventuelle fejl skal meddeles den tegningsansvarlige. Hvis ikke andet er specificeret, er alle mål i millimeter. Indehaver af ophavsretten til denne tegning er BUREAU BOUJEE ApS

**SIGNATURFORKLARING:**

- xxxxxx BIM7AA-nummer med henvisning til bygningsdelbeskrivelsen
- Kt. x.xxx Kotehenvisning (koterne er absolutte)
- Dampspærre
- Tagpap
- Fiberdug
- Vandtæt Radonspærre
- Vådrums vandtætning
- Ventilret

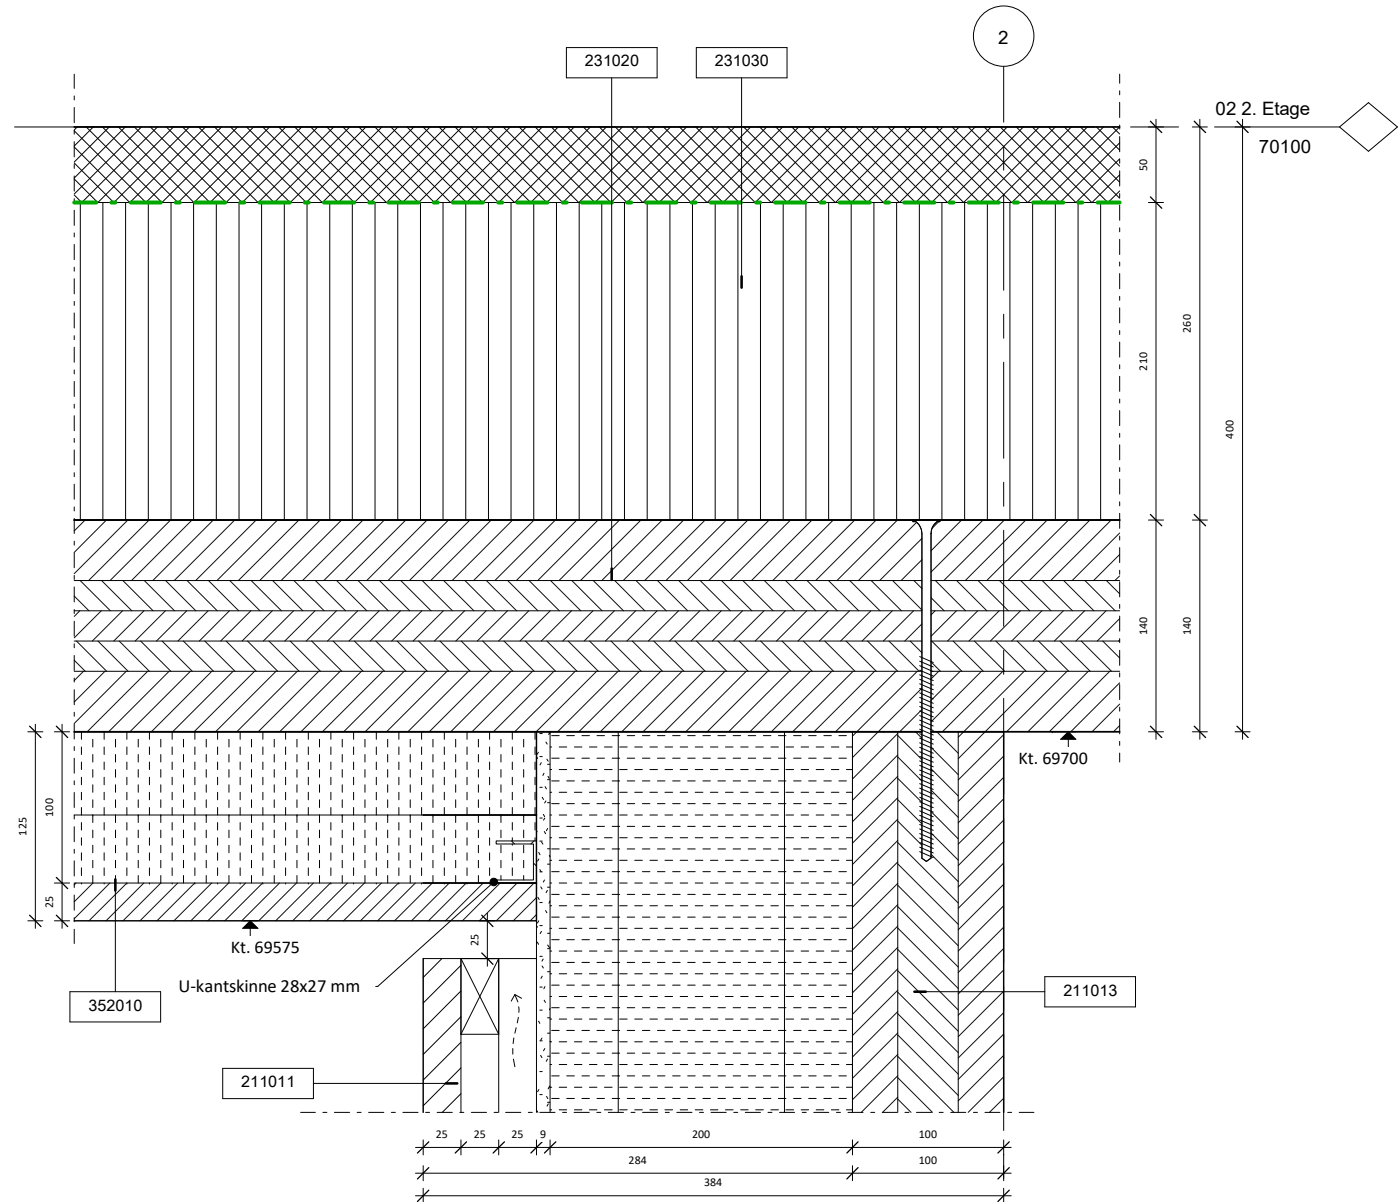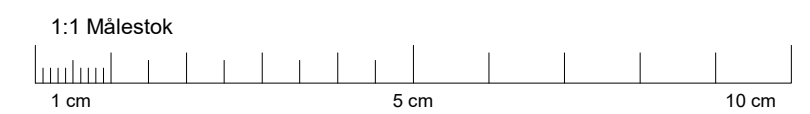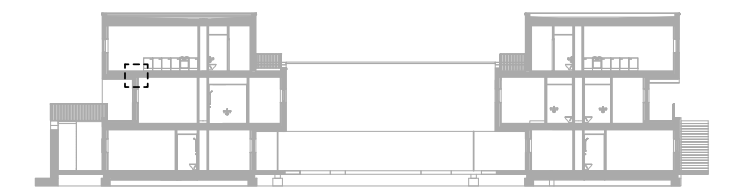

Udhæng ved ydervæg

1  
MÅL: 1 : 5

**BUREAU | BOUJEE** / TRAFORM  
 BUREAU | BOUJEE ApS  
 Vesterbro Torv 3, 3 th.  
 8000 Aarhus C.  
 +45 91 87 04 05  
 osl@bureauboujee.com

**ORBICON**  
 Orbicon A/S  
 Jens Juuls Vej 16  
 8260 Viby J.  
 +45 87 38 61 66  
 kne@orbicon.dk

Bygherre:  
 Haslehus ApS  
 Lysholt Alle 4  
 7430 Ikast

**HASLE HUS ApS**

Rev.:	Dato:	Udført:	Godk.:	Emne:

Projekt navn:  
**The HOME on Ryhavevej**

Projekt nr.: 1904      Status: Hovedprojekt

Emne: Udhæng ved ydervæg      Eksisterende Dok. Navn.:

Format: 420 x 297	Udført: OSL	Godkendt: OSL	Kontrol: PEP
Mål: As indicated	Dato: 2019/12/20		


Tegn. nr.: K01\_H7\_N19      Rev.:

BIM7AA	Bygningsdelsbeskrivelse
211011	284 mm Ydervæg - uden CLT - 195 mm Mineraluld λ32 - 200 mm I-bjælker 45x45mm isoleret med mineraluld c/c 600 - 9 mm Vindspære - 25 mm Ventilret hulrum 25x50 mm afstandliste, trykimprægneret kl. NTR-AB - 25 mm Søm-lægte, trykimprægneret kl. NTR-AB, c/c 600 - 25 mm Lodret beklædning iht. Farve og materiale skema
211013	100 mm Ydervæg bærende CLT - 100 mm (30+40+30 mm) CLT 100 C3s VI WW C24 SAN
231020	140 mm CLT dæk - 140 mm (40+20+20+20+40 mm) CLT 140 L5s VI WW C24 SAN
231030	260 mm Gulv i lejligheder - 50 mm afretningslag med varme iht. ING projekt - Dampsærre - 210 mm isolering Rw>55 dB
352010	Udvendig nedhængte loft - 25 mm Troldektplader overflade iht. FM skema - min. 100 mm mineraluld isolering - Variable højde nedhængt loftsytstem med C profiler iht. Producent



Alle mål skal kontrolleres på pladsen. Eventuelle fejl skal meddeles den tegningsansvarlige.  
Hvis ikke andet er specificeret, er alle mål i millimeter.  
Indehaver af ophavsretten til denne tegning er BUREAU BOUJEE ApS

## SIGNATURFORKLARING:

- xxxxxx BIM7AA-nummer med henvisning til bygningsdelbeskrivelsen
- Kt. x.xxx Kotehenvisning (koterne er absolutte)
- · — · — Dampsærre
- — — — Tagpap
- · — · — Fiberdug
- · — · — Vandtæt Radonspærre
- · — · — Vådruks vandtætning
- · — · — Ventilret

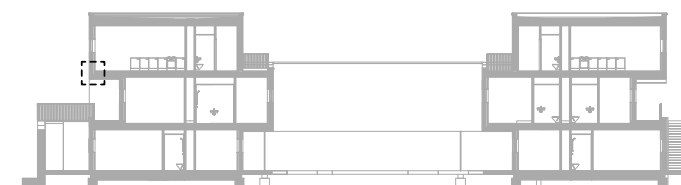

1:1 Målestok

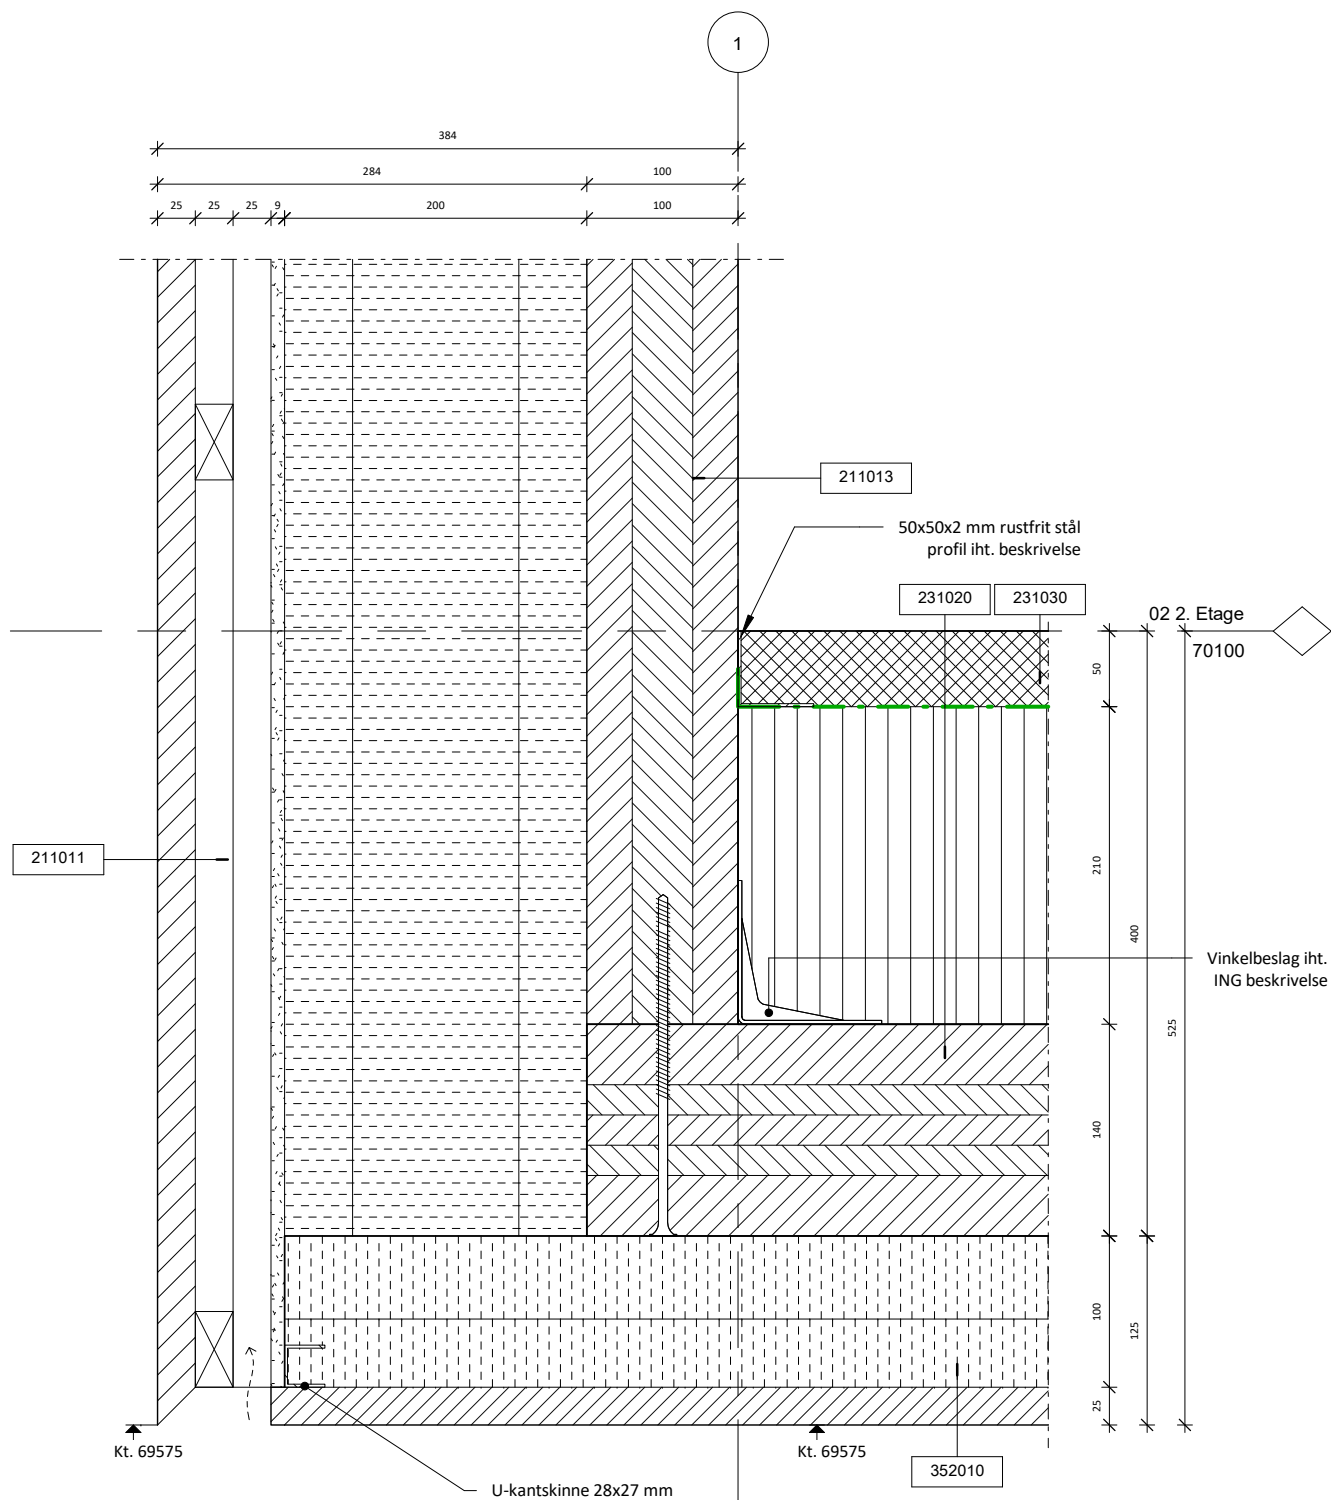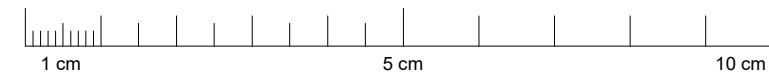

Udhæng

1  
MÅL: 1 : 5

BUREAU | BOUJEE / TRAFORM  
BUREAU | BOUJEE ApS  
Vesterbro Torv 3, 3 th.  
8000 Aarhus C.  
+45 91 87 04 05  
osl@bureauboujee.com

ORBICON  
Orbicon A/S  
Jens Juuls Vej 16  
8260 Viby J.  
+45 87 38 61 66  
knel@orbicon.dk

Bygherre:  
Haslehus ApS  
Lysholt Alle 4  
7430 Ikast



Rev.:	Dato:	Udført:	Godk.:	Emne:

Projekt navn:

# The HOME on Ryhavevej

Projekt nr.:  
1904Status:  
HovedprojektEmne:  
Udhæng


Eksisterende Dok. Navn.:

Format:  
420 x 297Udført:  
OSLGodkendt:  
OSLKontrol:  
PEPMål:  
As indicatedDato:  
2019/12/20

Tegn. nr.:

K01\_H7\_N20

Rev.:

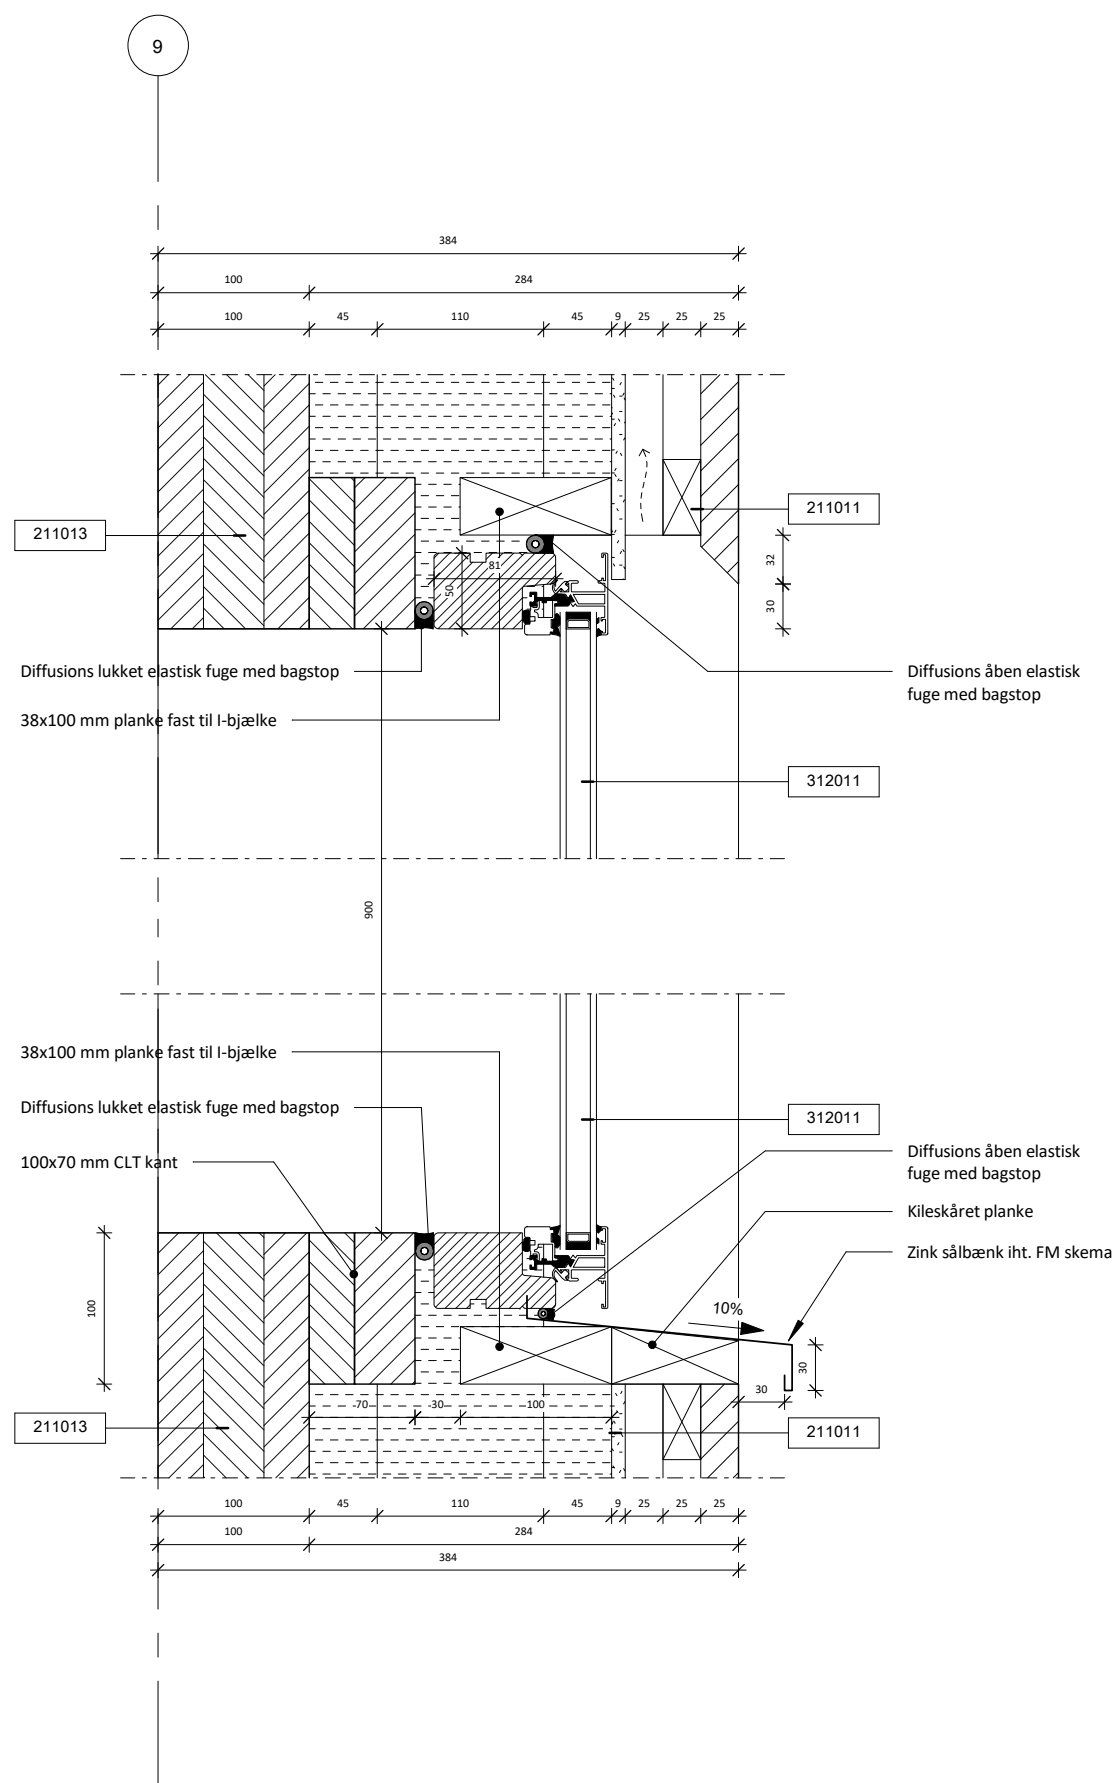


BIM7AA	Bygningsdelsbeskrivelse
211011	284 mm Ydervæg - uden CLT - 195 mm Mineraluld λ32 - 200 mm l-bjælker 45x45mm isoleret med mineraluld c/c 600 - 9 mm Vindspære - 25 mm Ventilret hulrum 25x50 mm afstandliste, trykimprægneret kl. NTR-AB - 25 mm Sømleagte, trykimprægneret kl. NTR-AB, c/c 600 - 25 mm Lodret beklædning iht. Farve og materiale skema
211013	100 mm Ydervæg bærende CLT - 100 mm (30+40+30 mm) CLT 100 C3s VI WW C24 SAN
312011	3800x900 Vindue


Alle mål skal kontrolleres på pladsen. Eventuelle fejl skal meddeles den tegningsansvarlige.  
Hvis ikke andet er specificeret, er alle mål i millimeter.  
Indehaver af ophavsretten til denne tegning er BUREAU BOUJEE ApS

### SIGNATURFORKLARING:

	BIM7AA-nummer med henvisning til bygningsdelbeskrivelsen
	Kotehenvisning (koterne er absolutte)
	Dampspærre
	Tagpap
	Fiberdug
	Vandtæt Radonspærre
	Vådrums vandtætning
	Ventilret

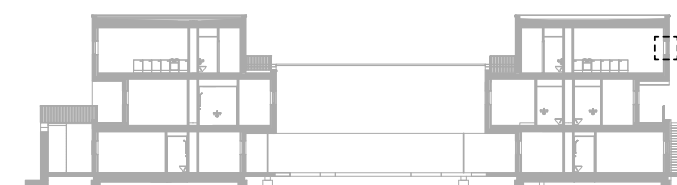

1:1 Målestok

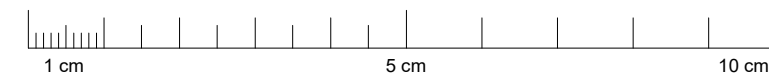

BUREAU | BOUJEE



BUREAU | BOUJEE ApS  
Vesterbro Torv 3, 3 th.  
8000 Aarhus C.  
+45 91 87 04 05  
osl@bureauboujee.com

ORBICON

Orbicon A/S  
Jens Juuls Vej 16  
8260 Viby J.  
+45 87 38 61 66  
knel@orbicon.dk

Bygherre:  
Haslehus ApS  
Lysholt Alle 4  
7430 Ikast



Rev.: Dato: Udført: Godk.: Emne:

Projekt navn:

**The HOME on Ryhavevej**

Projekt nr.:  
1904

Status:  
Hovedprojekt

Emne:  
Fast vindue i køkken

Eksisterende Dok. Navn.:

Format:  
420 x 297

Udført:  
OSL

Godkendt:  
OSL

Kontrol:  
PEP

Mål:  
As indicated

Dato:  
2019/12/20

Tegn. nr.:

K01\_H7\_N21

Rev.:

Fast vindue i køkken

1


MÅL: 1 : 5

BIM7AA	Bygningsdelsbeskrivelse
211011	284 mm Ydervæg - uden CLT - 195 mm Mineraluld λ32 - 200 mm I-bjælker 45x45mm isoleret med mineraluld c/c 600 - 9 mm Vindspære - 25 mm Ventilret hulrum 25x50 mm afstandliste, trykimprægneret kl. NTR-AB - 25 mm Søm-lægte, trykimprægneret kl. NTR-AB, c/c 600 - 25 mm Lodret beklædning iht. Farve og materiale skema
211013	100 mm Ydervæg bærende CLT - 100 mm (30+40+30 mm) CLT 100 C3s VI WW C24 SAN
231020	140 mm CLT dæk - 140 mm (40+20+20+20+40 mm) CLT 140 L5s VI WW C24 SAN
273020	310 mm Tagterrasse - Variabel flise fod med selvsnivellerende hoved (25 mm-xx mm) - 2x5 mm Tagpap 2 lag som ICOPAL Base 500 PG + Icopal Top 500 P - Variabel isolering, trykfast λ32 (maks. 300 mm)
273030	50 mm Tagterrasse fliser - iht. FM skema
311010	1010x2112 Udvendig dør


Alle mål skal kontrolleres på pladsen. Eventuelle fejl skal meddeles den tegningsansvarlige.  
Hvis ikke andet er specificeret, er alle mål i millimeter.  
Indehaver af ophavsretten til denne tegning er BUREAU BOUJEE ApS

## SIGNATURFORKLARING:

xxxxxx	BIM7AA-nummer med henvisning til bygningsdelbeskrivelsen
Kt. x.xxx	Kotehenvisning (koterne er absolutte)
	Dampspærre
	Tagpap
	Fiberdug
	Vandtæt Radonspærre
	Vådruks vandtætning
	Ventileret

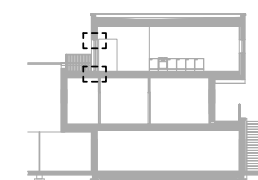

1:1 Målestok

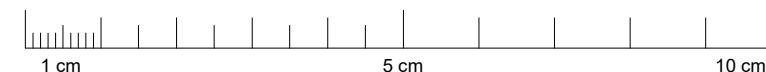

BUREAU | BOUJEE



BUREAU | BOUJEE ApS  
Vesterbro Torv 3, 3 th.  
8000 Aarhus C.  
+45 91 87 04 05  
osl@bureauboujee.com

ORBICON

Orbicon A/S  
Jens Juuls Vej 16  
8260 Viby J.  
+45 87 38 61 66  
knel@orbicon.dk

Bygherre:  
Haslehus ApS  
Lysholt Alle 4  
7430 Ikast



Rev.:	Dato:	Udført:	Godk.:	Emne:

Projekt navn:

The HOME on Ryhavevej

Projekt nr.:  
1904Status:  
HovedprojektEmne:  
Hoveddør familieejlighed


Eksisterende Dok. Navn.:

Format:  
420 x 297Udført:  
OSLGodkendt:  
OSLKontrol:  
PEPMål:  
As indicatedDato:  
2019/12/20


Tegn. nr.:

K01\_H7\_N22

Rev.:

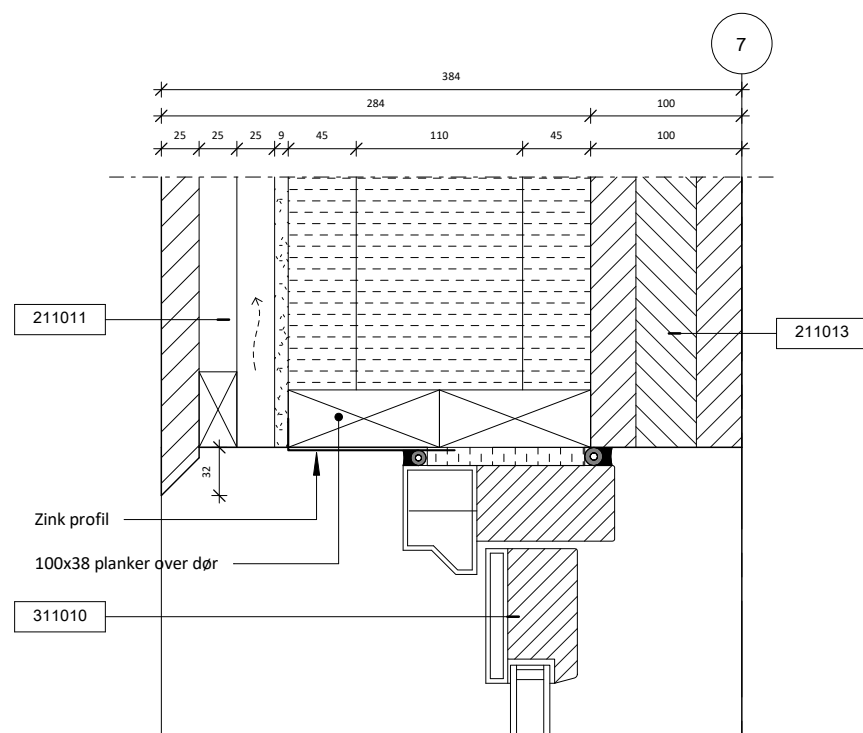

02 2. Etage  
70100

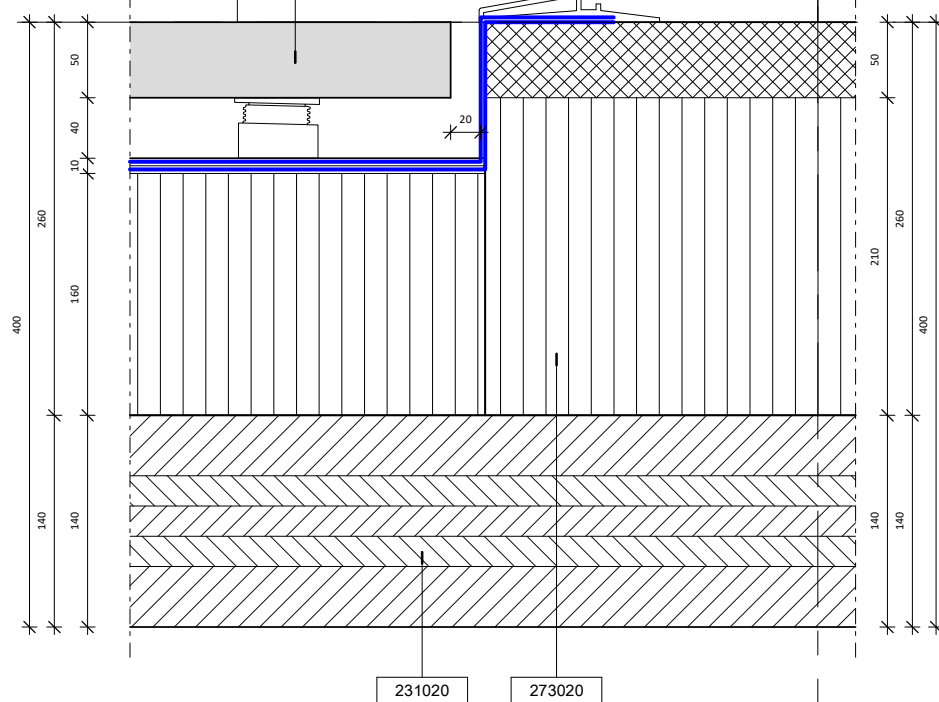

Hoveddør familieejlighed






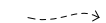
1  
MÅL: 1 : 5




BIM7AA	Bygningsdelsbeskrivelse
211011	284 mm Ydervæg - uden CLT - 195 mm Mineraluld λ32 - 200 mm I-bjælke 45x45mm isoleret med mineraluld c/c 600 - 9 mm Vindspære - 25 mm Ventilret hulrum 25x50 mm afstandliste, trykimprægneret kl. NTR-AB - 25 mm Søm-lægte, trykimprægneret kl. NTR-AB, c/c 600 - 25 mm Lodret beklædning iht. Farve og materiale skema
211013	100 mm Ydervæg bærende CLT - 100 mm (30+40+30 mm) CLT 100 C3s VI WW C24 SAN
312010	1600x900 Vindue, udadgående



Alle mål skal kontrolleres på pladsen. Eventuelle fejl skal meddeles den tegningsansvarlige.  
Hvis ikke andet er specificeret, er alle mål i millimeter.  
Indehaver af ophavsretten til denne tegning er BUREAU BOUJEE ApS

## SIGNATURFORKLARING:

xxxxxx	BIM7AA-nummer med henvisning til bygningsdelsbeskrivelsen
Kt. x.xxx	Kotehenvisning (koterne er absolutte)
	Dampspærre
	Tagpap
	Fiberdug
	Vandtæt Radonspærre
	Vådruks vandtætning
	Ventileret

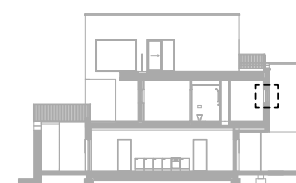

1:1 Målestok

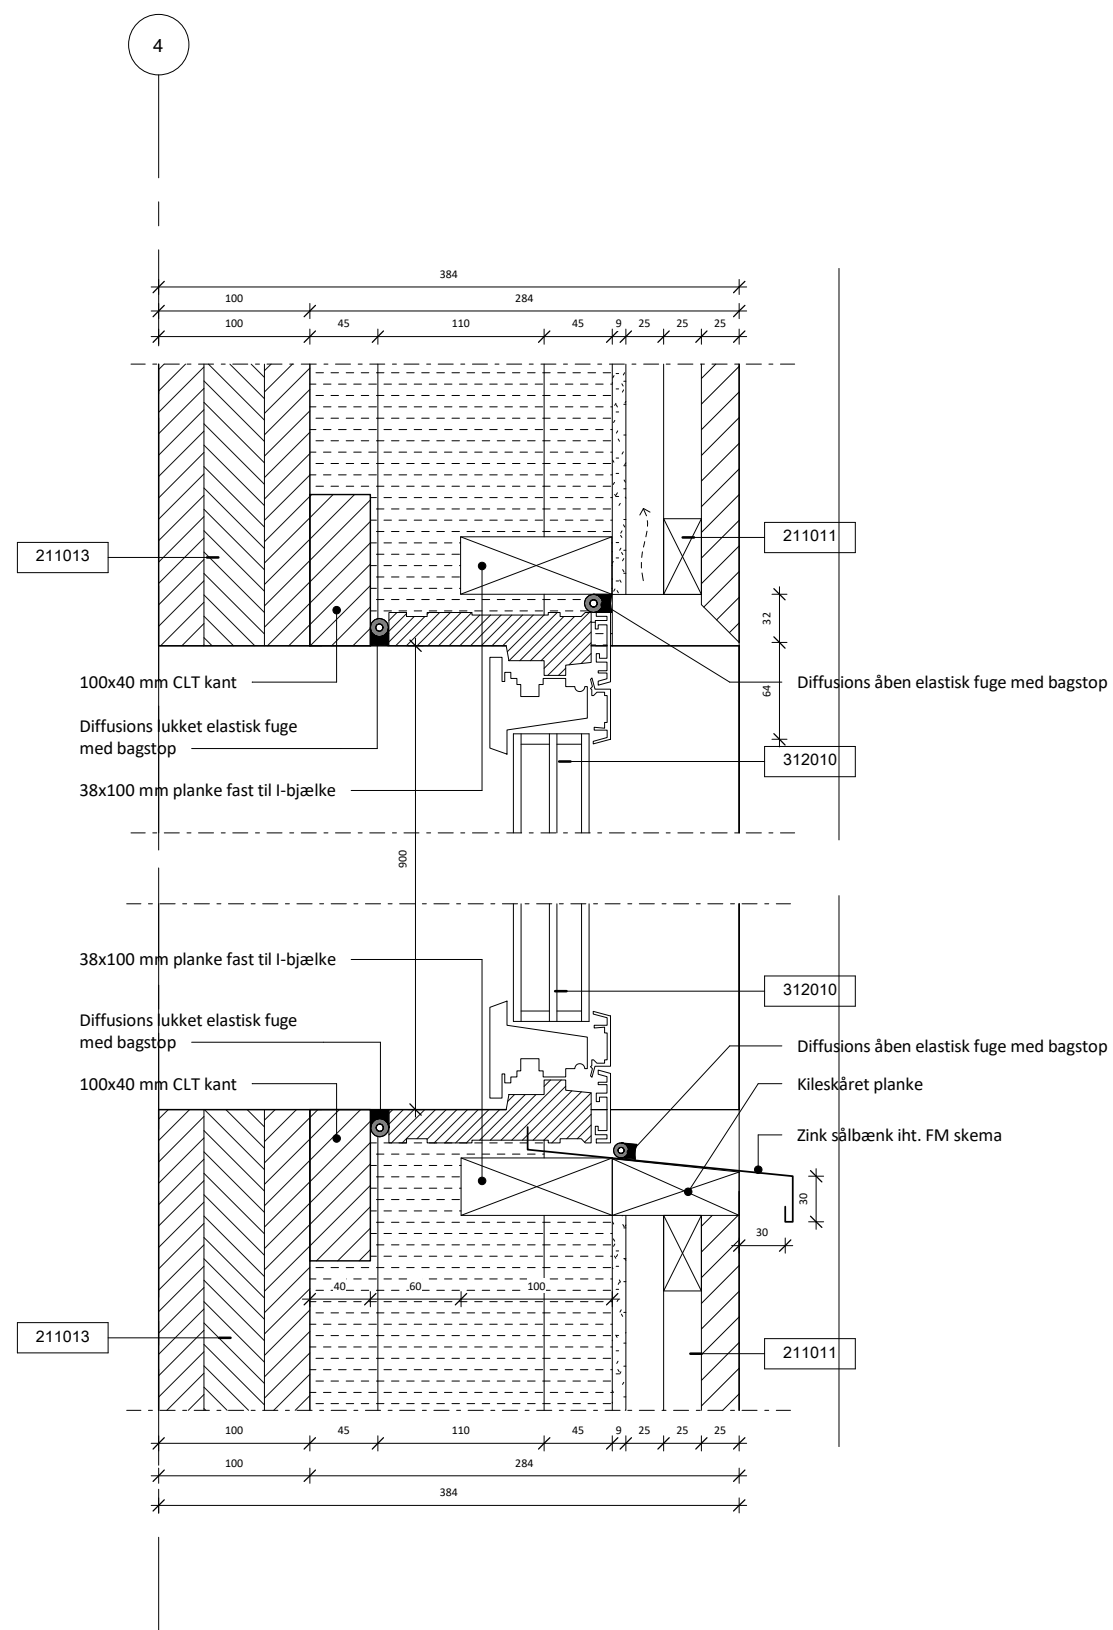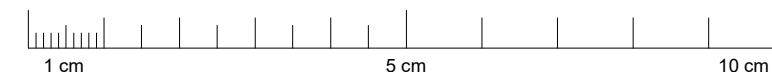

Indadgående vindue

1

MÅL: 1 : 5

BUREAU | BOUJEE / TRAFORM  
BUREAU | BOUJEE ApS  
Vesterbro Torv 3, 3 th.  
8000 Aarhus C.  
+45 91 87 04 05  
osl@bureauboujee.com

ORBICON  
Orbicon A/S  
Jens Juuls Vej 16  
8260 Viby J.  
+45 87 38 61 66  
knel@orbicon.dk

Bygherre:  
Haslehus ApS  
Lysholt Alle 4  
7430 Ikast



Rev.:	Dato:	Udført:	Godk.:	Emne:

Projekt navn:

The HOME on Ryhavevej

Projekt nr.:  
1904Status:  
HovedprojektEmne:  
Indadgående vindue


Eksisterende Dok. Navn.:

Format:  
420 x 297Udført:  
OSLGodkendt:  
OSLKontrol:  
PEPMål:  
As indicatedDato:  
2019/12/20

Tegn. nr.:

K01\_H7\_N23

Rev.:

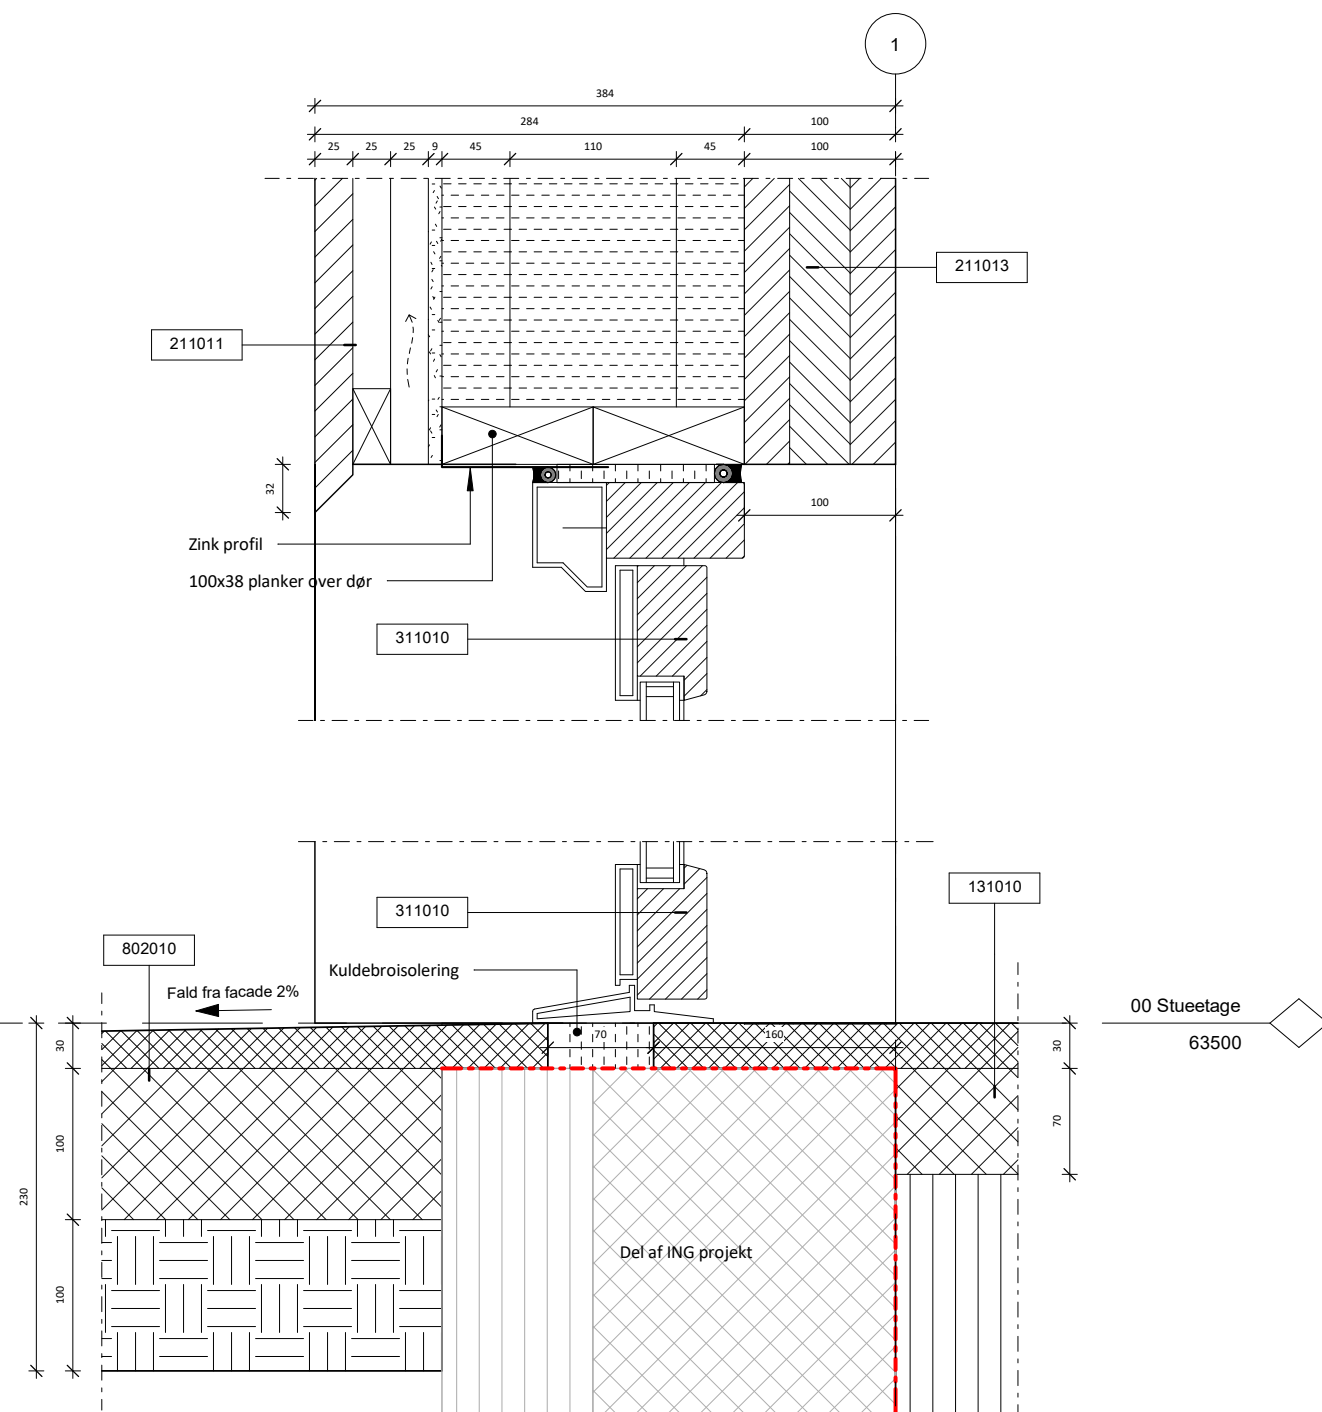


BIM7AA	Bygningsdelsbeskrivelse
131010	600 mm Terrændæk - 30 mm Betongulvoverflade - 70 mm Beton med varmeslanger iht. ING projekt - 400 mm Isolering, trykfast, λ32 - Vandtæt radonspærre som Icopal RMB 400 Radonspærre - 100 mm Sand, komprimeret
211011	284 mm Ydervæg - uden CLT - 195 mm Mineraluld λ32 - 200 mm I-bjælker 45x45mm isoleret med mineraluld c/c 600 - 9 mm Vindspære - 25 mm Ventilret hulrum 25x50 mm afstandliste, trykimprægneret kl. NTR-AB - 25 mm Søm-lægte, trykimprægneret kl. NTR-AB, c/c 600 - 25 mm Lodret beklædning iht. Farve og materiale skema
211013	100 mm Ydervæg bærende CLT - 100 mm (30+40+30 mm) CLT 100 C3s VI WW C24 SAN
311010	1010x2112 Udvendig dør
802010	230 mm Beton belægning - 30 mm Beton, hvid, overflade iht. Farve og materiale skema - 100 mm Beton iht. ING projekt - 100 mm Sand, komprimeret - 2% fald fra facade


Alle mål skal kontrolleres på pladsen. Eventuelle fejl skal meddeles den tegningsansvarlige. Hvis ikke andet er specificeret, er alle mål i millimeter. Indehaver af ophavsretten til denne tegning er BUREAU BOUJEE ApS

### SIGNATURFORKLARING:

xxxxxx	BIM7AA-nummer med henvisning til bygningsdelbeskrivelsen
KL. x.xxx	Kotehenvisning (koterne er absolutte)
— · — · — ·	Dampspærre
— — — — —	Tagpap
— · — · — ·	Fiberdug
— · — · — ·	Vandtæt Radonspærre
— · — · — ·	Vådruks vandtætning
— · — · — ·	Ventileret

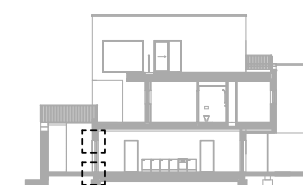

1:1 Målestok

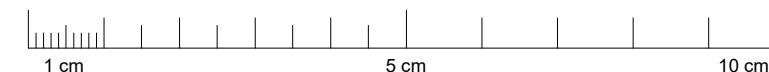

BUREAU | BOUJEE



BUREAU | BOUJEE ApS  
Vesterbro Torv 3, 3 th.  
8000 Aarhus C.  
+45 91 87 04 05  
osl@bureauboujee.com

ORBICON

Orbicon A/S  
Jens Juuls Vej 16  
8260 Viby J.  
+45 87 38 61 66  
knel@orbicon.dk

Bygherre:  
Haslehus ApS  
Lysholt Alle 4  
7430 Ikast



Rev.: Dato: Udført: Godk.: Emne:

Projekt navn:

**The HOME on Ryhavevej**

Projekt nr.:  
1904

Status:  
Hovedprojekt

Emne:  
Hoveddør delejlighed

Eksisterende Dok. Navn.:

Format:  
420 x 297

Udført:  
OSL

Godkendt:  
OSL

Kontrol:  
PEP

Mål:  
As indicated

Dato:  
2019/12/20

Tegn. nr.:  
K01\_H7\_N24

Rev.:

Hoveddør delejlighed


1  
MÅL: 1 : 5

BIM7AA	Bygningsdelsbeskrivelse
231020	140 mm CLT dæk - 140 mm (40+20+20+20+40 mm)CLT 140 L5s VI WW C24 SAN
273011	665 mm Sedum tag over butik - 30 mm Mos-sedummåtte iht. landskabbeskrivelse - 25 mm Drænplade - 2x5 mm Tagpap 2 lag som ICOPAL Base 500 PG + Icopal Top 500 P - 600 mm (maks.) Isolering, trykfast λ32
372010	2000x1000 Ovenlys



Alle mål skal kontrolleres på pladsen. Eventuelle fejl skal meddeles den tegningsansvarlige. Hvis ikke andet er specificeret, er alle mål i millimeter. Indehaver af ophavsretten til denne tegning er BUREAU BOUJEE ApS

**SIGNATURFORKLARING:**

- xxxxxx BIM7AA-nummer med henvisning til bygningsdelbeskrivelsen
- Kt. x.xxx Kotehenvisning (koterne er absolutte)
- · — · — Dampspærre
- — — — — Tagpap
- · — · — Fiberdug
- · — · — Vandtæt Radonspærre
- · — · — Vådrums vandtætning
- · — · — Ventileret

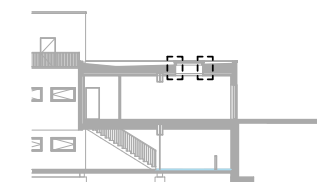

1:1 Målestok

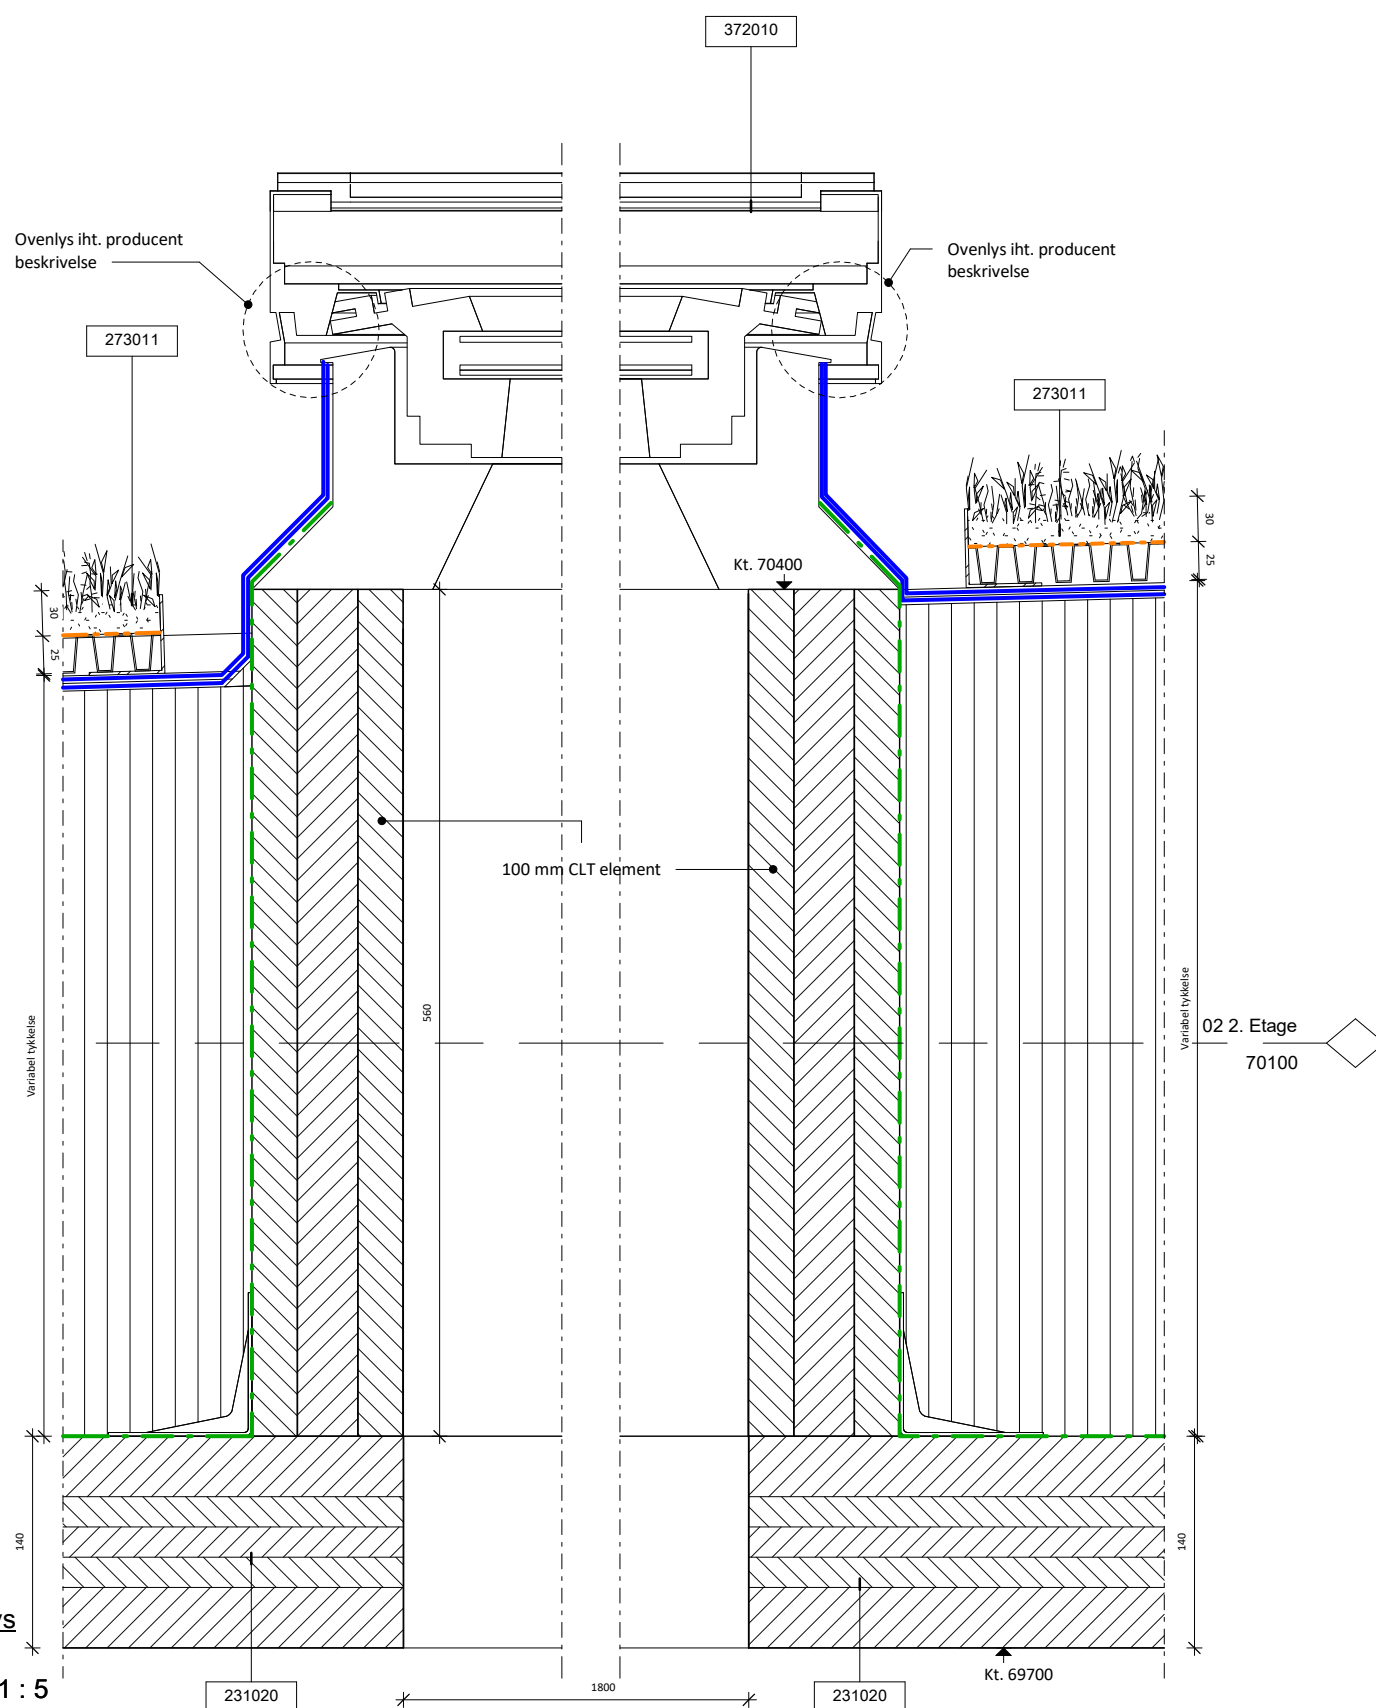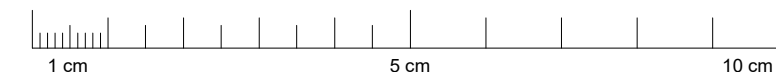

**BUREAU | BOUJEE** / **TRAFORM**

BUREAU | BOUJEE ApS  
Vesterbro Torv 3, 3 th.  
8000 Aarhus C.  
+45 91 87 04 05  
osl@bureauboujee.com

**ORBICON**

Orbicon A/S  
Jens Juuls Vej 16  
8260 Viby J.  
+45 87 38 61 66  
knel@orbicon.dk

Bygherre:  
Haslehus ApS  
Lysholt Alle 4  
7430 Ikast

**HASLE HUS ApS**


Rev.: Dato: Udført: Godk.: Emne:

Projekt navn:

**The HOME on Ryhavevej**

Projekt nr.: 1904 Status: Hovedprojekt



Emne: Eksisterende Dok. Navn.: Ovenlys

Format: 420 x 297 Udført: OSL Godkendt: OSL Kontrol: PEP

Mål: As indicated Dato: 2019/12/20

Tegn. nr.: K01\_H7\_N25 Rev.:

Ovenlys  
1  
MÅL: 1:5

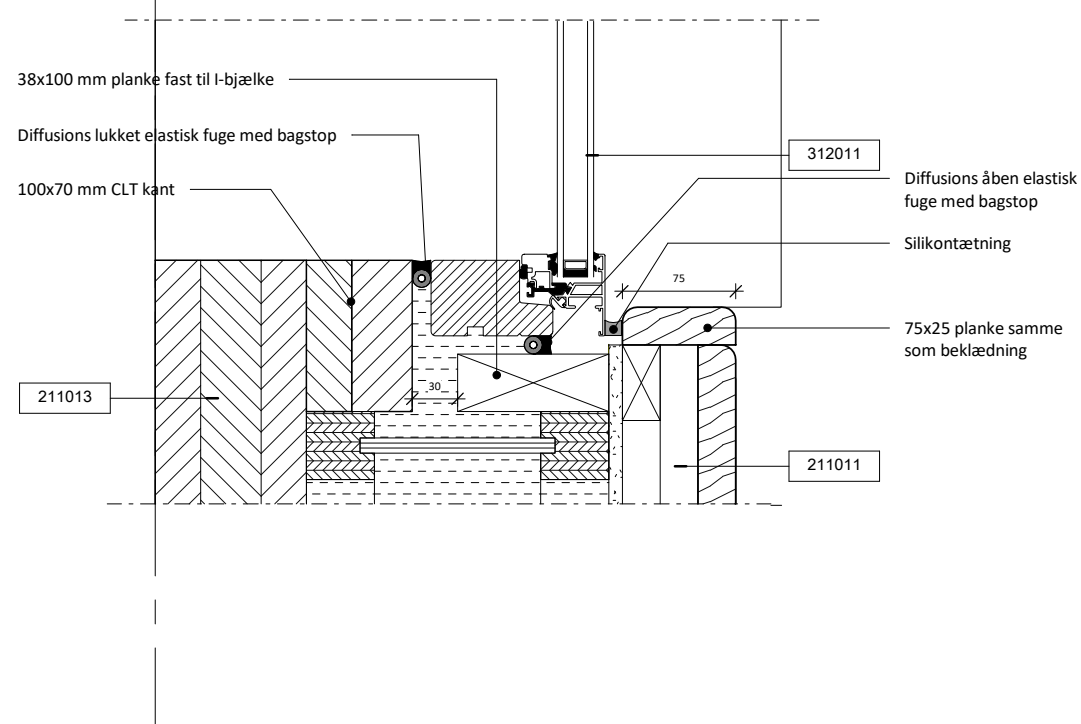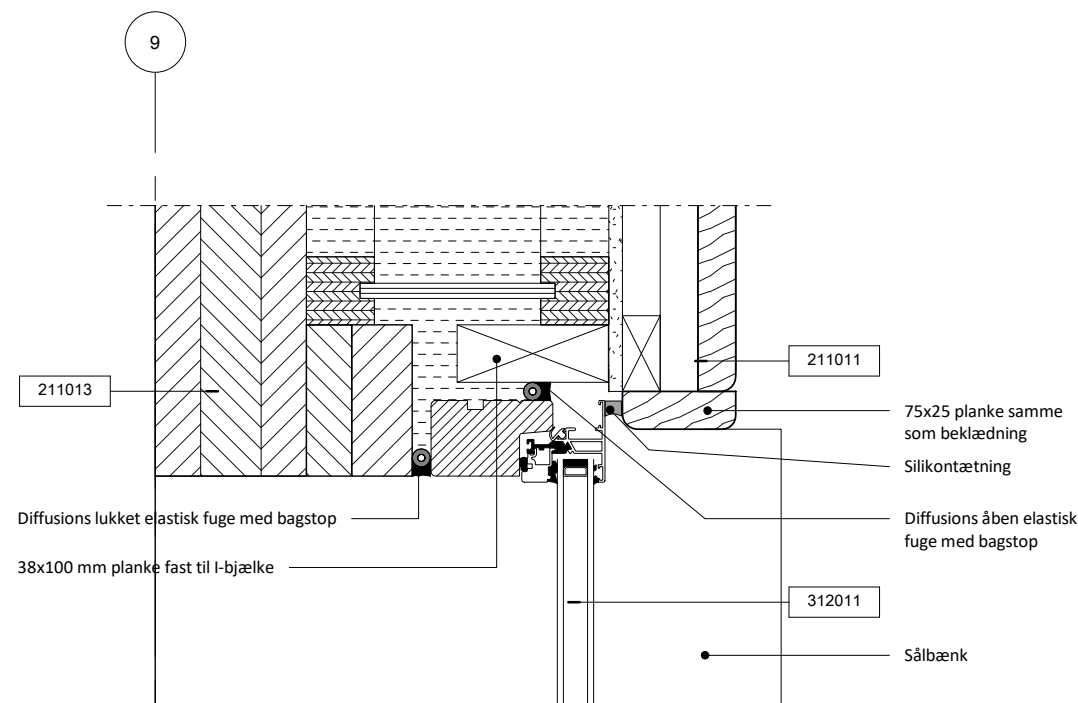


BIM7AA	Bygningsdelsbeskrivelse
211011	284 mm Ydervæg - uden CLT - 195 mm Mineraluld λ32 - 200 mm I-bjælker 45x45mm isoleret med mineraluld c/c 600 - 9 mm Vindspære - 25 mm Ventilret hulrum 25x50 mm afstandliste, trykimprægneret kl. NTR-AB - 25 mm Sømleagte, trykimprægneret kl. NTR-AB, c/c 600 - 25 mm Lodret beklædning iht. Farve og materiale skema
211013	100 mm Ydervæg bærende CLT - 100 mm (30+40+30 mm) CLT 100 C3s VI WW C24 SAN
312011	3800x900 Vindue

Alle mål skal kontrolleres på pladsen. Eventuelle fejl skal meddeles den tegningsansvarlige. Hvis ikke andet er specificeret, er alle mål i millimeter. Indehaver af ophavsretten til denne tegning er BUREAU BOUJEE ApS

### SIGNATURFORKLARING:

xxxxxx	BIM7AA-nummer med henvisning til bygningsdelbeskrivelsen
Kt. x.xxx	Kotehenvisning (koterne er absolutte)
	Dampspærre
	Tagpap
	Fiberdug
	Vandtæt Radonspærre
	Vådruks vandtætning
	Ventileret

1:1 Målestok

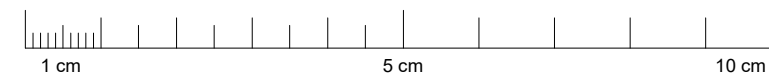

BUREAU | BOUJEE / TRAFORM

BUREAU | BOUJEE ApS  
Vesterbro Torv 3, 3 th.  
8000 Aarhus C.  
+45 91 87 04 05  
osl@bureauboujee.com

ORBICON

Orbicon A/S  
Jens Juuls Vej 16  
8260 Viby J.  
+45 87 38 61 66  
knel@orbicon.dk

Bygherre:  
Haslehus ApS  
Lysholt Alle 4  
7430 Ikast



Rev.: Dato: Udført: Godk.: Emne:

Projekt navn:

**The HOME on Ryhavevej**

Projekt nr.:  
1904

Status:  
Hovedprojekt

Emne:  
Fast vindue i køkken plandetalje

Eksisterende Dok. Navn.:

Format:  
420 x 297

Udført:  
OSL

Godkendt:  
OSL

Kontrol:  
PEP

Mål:  
As indicated

Dato:  
2019/12/20

Tegn. nr.:

K01\_H7\_N26

Rev.:







Fast vindue i køkken plandetalje



1  
MÅL: 1 : 5

BIM7AA	Bygningsdelsbeskrivelse
211011	284 mm Ydervæg - uden CLT - 195 mm Mineraluld λ32 - 200 mm I-bjælker 45x45mm isoleret med mineraluld c/c 600 - 9 mm Vindspære - 25 mm Ventilret hulrum 25x50 mm afstandliste, trykimprægneret kl. NTR-AB - 25 mm Sømlegete, trykimprægneret kl. NTR-AB, c/c 600 - 25 mm Lodret beklædning iht. Farve og materiale skema
211013	100 mm Ydervæg bærende CLT - 100 mm (30+40+30 mm) CLT 100 C3s VI WW C24 SAN
311010	1010x2112 Udvendig dør


Alle mål skal kontrolleres på pladsen. Eventuelle fejl skal meddeles den tegningsansvarlige.  
Hvis ikke andet er specificeret, er alle mål i millimeter.  
Indehaver af ophavsretten til denne tegning er BUREAU BOUJEE ApS

### SIGNATURFORKLARING:

xxxxxx	BIM7AA-nummer med henvisning til bygningsdelbeskrivelsen
Kt. x.xxx	Kotehenvisning (koterne er absolutte)
	Dampspærre
	Tagpap
	Fiberdug
	Vandtæt Radonspærre
	Vådruks vandtætning
	Ventileret

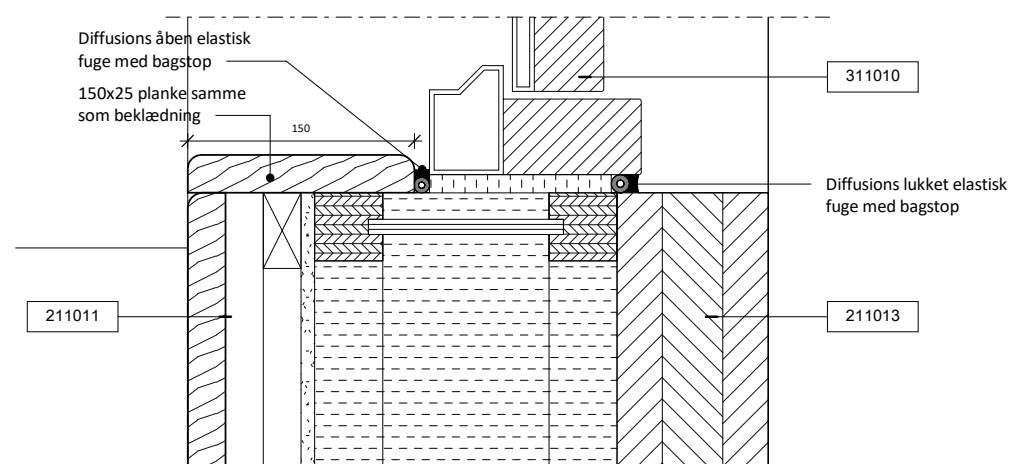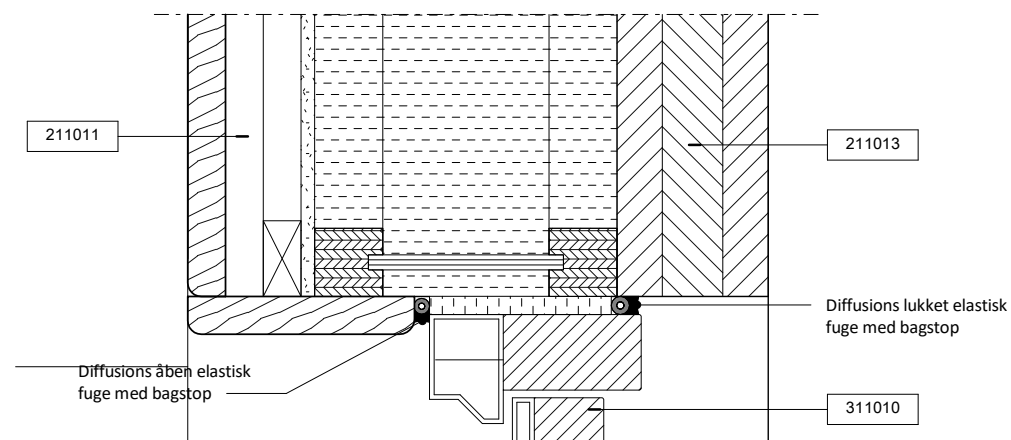

1:1 Målestok

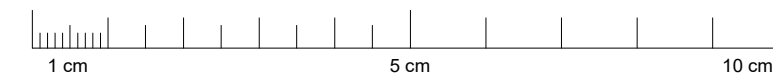

**BUREAU | BOUJEE** / **TRAFORM**

BUREAU | BOUJEE ApS  
Vesterbro Torv 3, 3 th.  
8000 Aarhus C.  
+45 91 87 04 05  
osl@bureauboujee.com

**ORBICON**

Orbicon A/S  
Jens Juuls Vej 16  
8260 Viby J.  
+45 87 38 61 66  
knel@orbicon.dk

Bygherre:  
Haslehus ApS  
Lysholt Alle 4  
7430 Ikast

**HASLE HUS ApS**

Rev.: Dato: Udført: Godk.: Emne:

Projekt navn:  
**The HOME on Ryhavevej**

Projekt nr.: 1904  
Status: Hovedprojekt

Emne: Hoveddør plandetalje  
Eksisterende Dok. Navn.:

Format: 420 x 297  
Udført: OSL  
Godkendt: OSL  
Kontrol: PEP



Mål: As indicated  
Dato: 2019/12/20

Tegn. nr.: K01\_H7\_N27  
Rev.:

Hoveddør plandetalje

1  
MÅL: 1 : 5



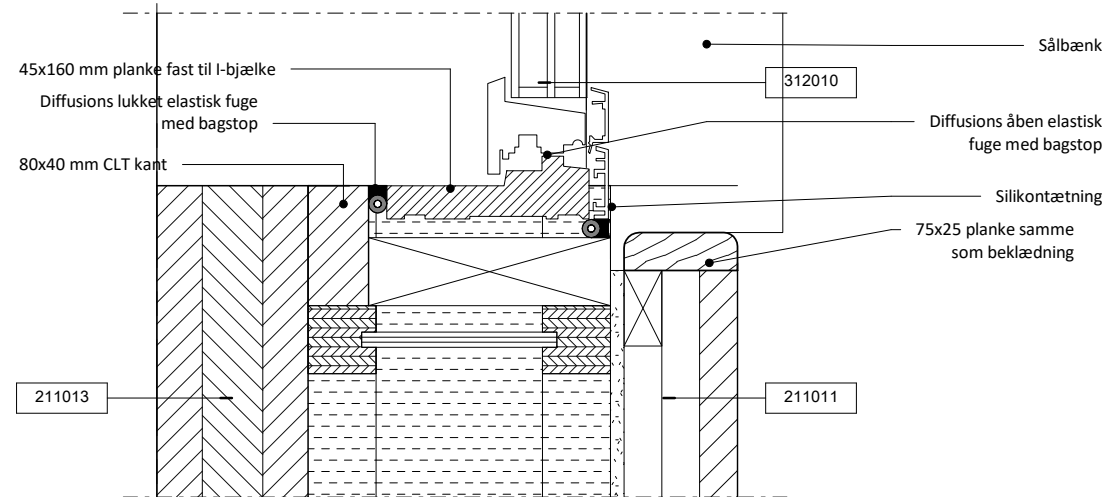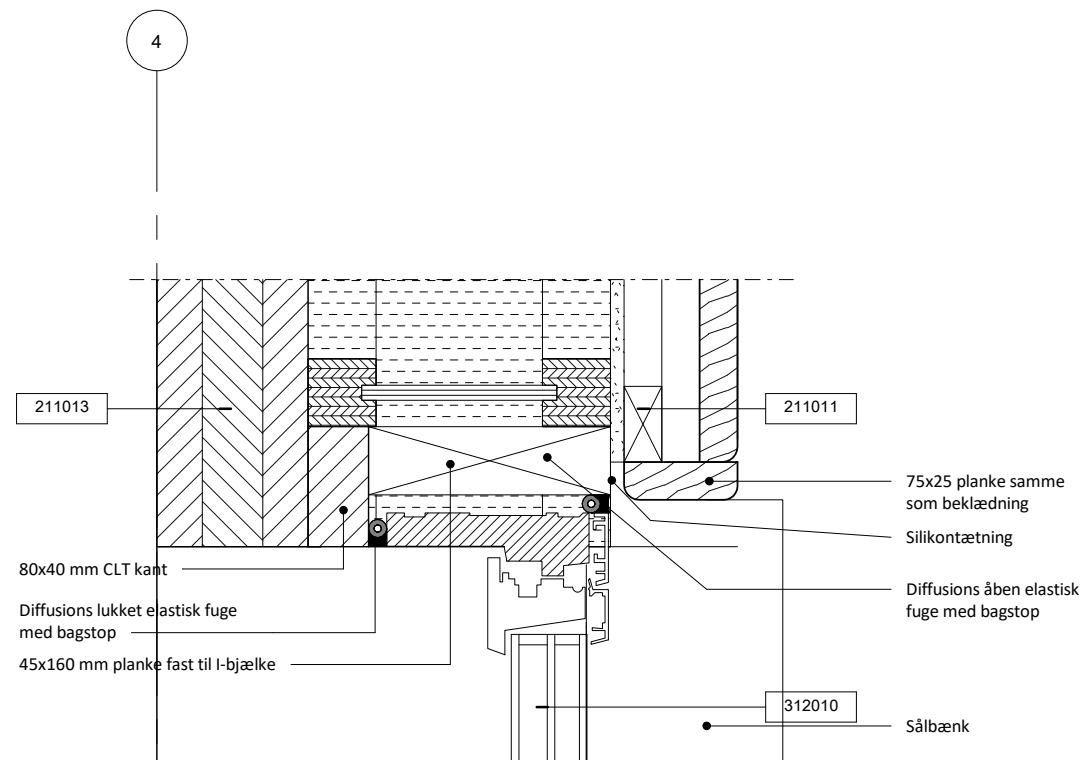


BIM7AA	Bygningsdelsbeskrivelse
211011	284 mm Ydervæg - uden CLT - 195 mm Mineraluld λ32 - 200 mm I-bjælker 45x45mm isoleret med mineraluld c/c 600 - 9 mm Vindspære - 25 mm Ventilret hulrum 25x50 mm afstandliste, trykimprægneret kl. NTR-AB - 25 mm Søm-lægte, trykimprægneret kl. NTR-AB, c/c 600 - 25 mm Lodret beklædning iht. Farve og materiale skema
211013	100 mm Ydervæg bærende CLT - 100 mm (30+40+30 mm) CLT 100 C3s VI WW C24 SAN
312010	1600x900 Vindue, udadgående

Alle mål skal kontrolleres på pladsen. Eventuelle fejl skal meddeles den tegningsansvarlige. Hvis ikke andet er specificeret, er alle mål i millimeter. Indehaver af ophavsretten til denne tegning er BUREAU BOUJEE ApS

### SIGNATURFORKLARING:

xxxxxx	BIM7AA-nummer med henvisning til bygningsdelbeskrivelsen
KL. x.xxx	Kotehenvisning (koterne er absolutte)
	Dampspærre
	Tagpap
	Fiberdug
	Vandtæt Radonspærre
	Vådruks vandtætning
	Ventileret

1:1 Målestok

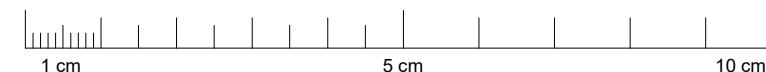

BUREAU | BOUJEE / TRAF ORM

BUREAU | BOUJEE ApS  
Vesterbro Torv 3, 3 th.  
8000 Aarhus C.  
+45 91 87 04 05  
osl@bureauboujee.com

ORBICON

Orbicon A/S  
Jens Juuls Vej 16  
8260 Viby J.  
+45 87 38 61 66  
knel@orbicon.dk

Bygherre:  
Haslehus ApS  
Lysholt Alle 4  
7430 Ikast



Rev.: Dato: Udført: Godk.: Emne:

Projekt navn:

**The HOME on Ryhavevej**

Projekt nr.:  
1904

Status:  
Hovedprojekt

Emne:  
Indadgående vindue plandetalje

Eksisterende Dok. Navn.:

Format:  
420 x 297

Udført:  
OSL

Godkendt:  
OSL

Kontrol:  
PEP

Mål:  
As indicated

Dato:  
2019/12/20

Tegn. nr.:

K01\_H7\_N28

Rev.:

Indadgående vindue plandetalje


1  
MÅL: 1 : 5

BIM7AA	Bygningsdelsbeskrivelse
202010	500 mm Støttemur - 500 mm in-situ støbt beton, specifikationer iht. ING projekt - Fundament 1000x500 mm iht. ING projekt - 2 lags bitumentætning
802010	230 mm Beton belægning - 30 mm Beton, hvid, overflade iht. Farve og materiale skema - 100 mm Beton iht. ING projekt - 100 mm Sand, komprimeret - 2% fald fra facade



Alle mål skal kontrolleres på pladsen. Eventuelle fejl skal meddeles den tegningsansvarlige.  
Hvis ikke andet er specificeret, er alle mål i millimeter.  
Indehaver af ophavsretten til denne tegning er BUREAU BOUJEE ApS

## SIGNATURFORKLARING:

	BIM7AA-nummer med henvisning til bygningsdelbeskrivelsen
	Kotehenvisning (koterne er absolutte)
	Dampspærre
	Tagpap
	Fiberdug
	Vandtæt Radonspærre
	Vådrums vandtætning
	Ventileret

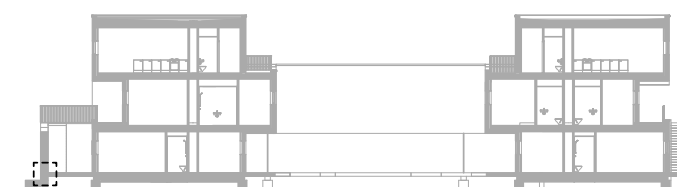

1:1 Målestok

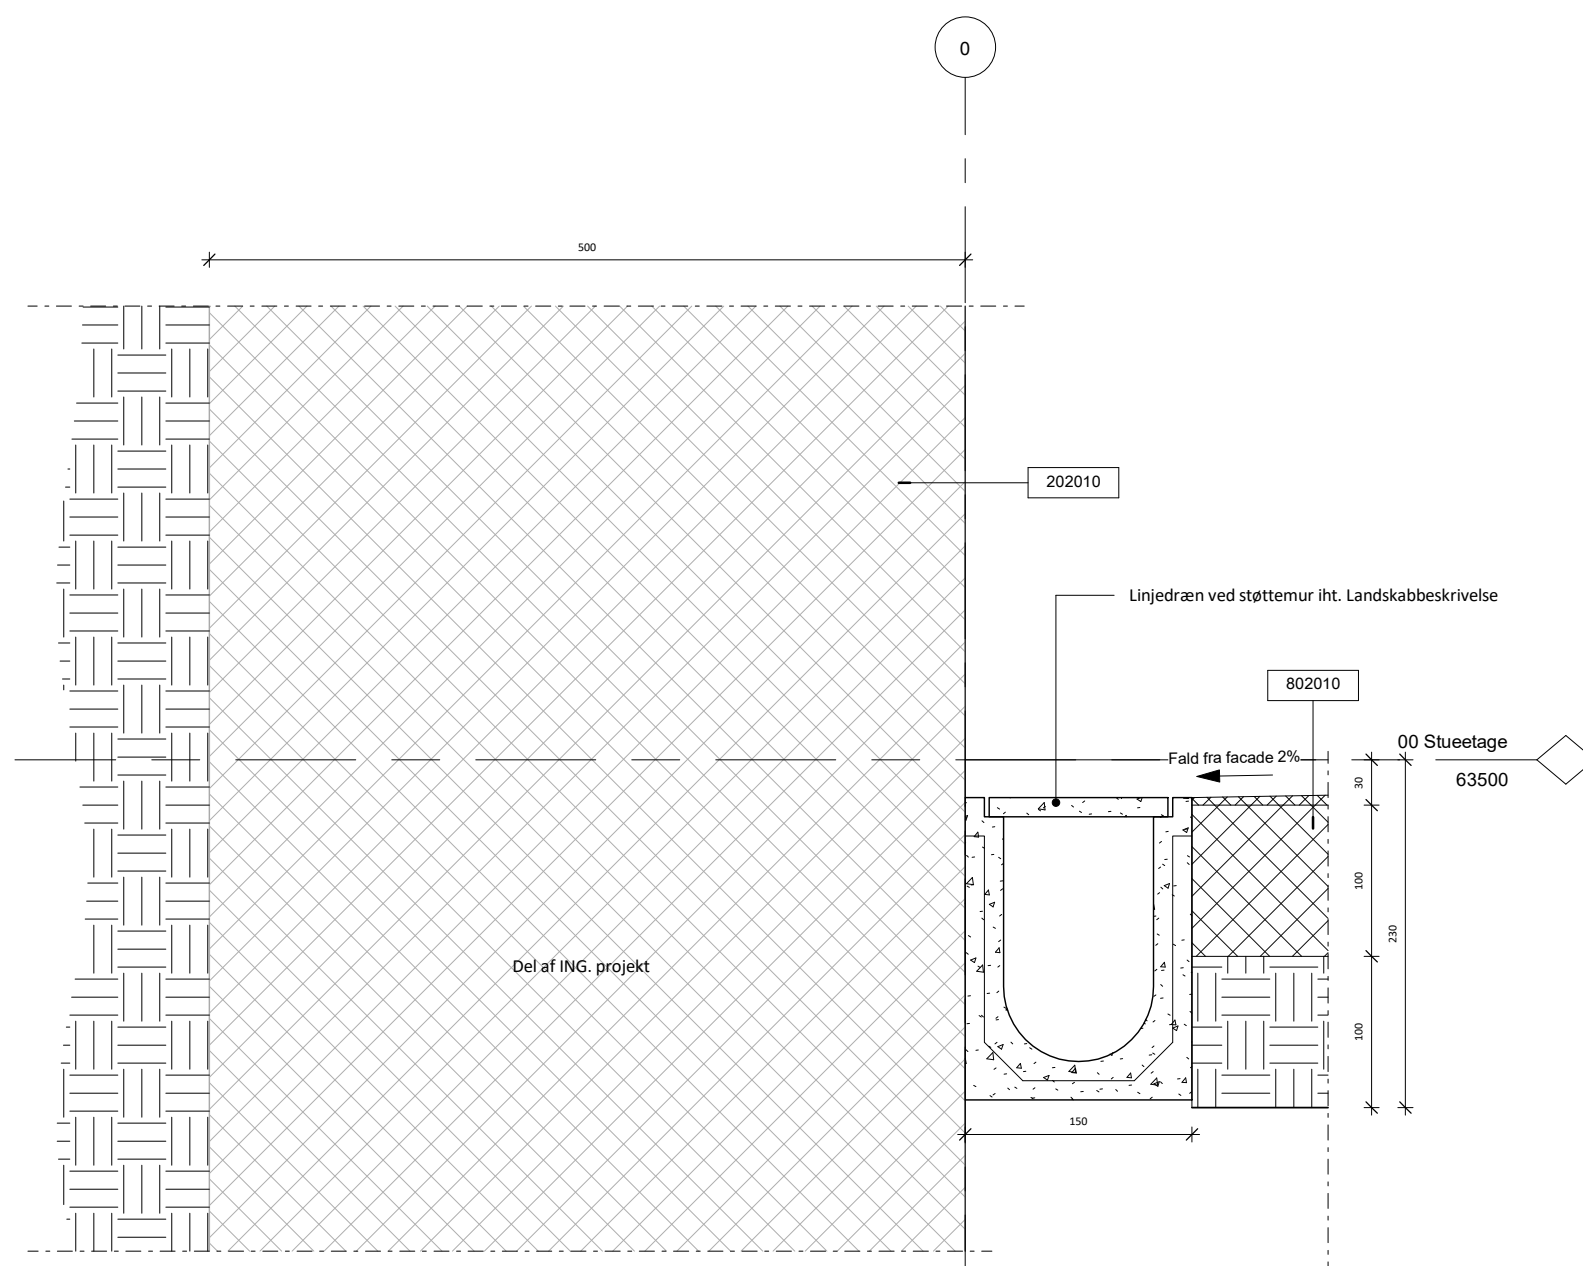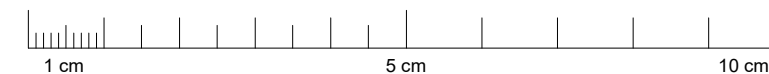

Støttemur bund

1  
MÅL: 1 : 5

BUREAU | BOUJEE / TRAFORM  
BUREAU | BOUJEE ApS  
Vesterbro Torv 3, 3 th.  
8000 Aarhus C.  
+45 91 87 04 05  
osl@bureauboujee.com

ORBICON  
Orbicon A/S  
Jens Juuls Vej 16  
8260 Viby J.  
+45 87 38 61 66  
knel@orbicon.dk

Bygherre:  
Haslehus ApS  
Lysholt Alle 4  
7430 Ikast



Rev.:	Dato:	Udført:	Godk.:	Emne:

Projekt navn:

The HOME on Ryhavevej

Projekt nr.:  
1904Status:  
HovedprojektEmne:  
Støttemur bund

Eksisterende Dok. Navn.:

Format:  
420 x 297Udført:  
OSLGodkendt:  
OSLKontrol:  
PEPMål:  
As indicatedDato:  
2019/12/20Tegn. nr.:  
K01\_H7\_N29


Rev.:

BIM7AA	Bygningsdelsbeskrivelse
202010	500 mm Støttemur - 500 mm in-situ støbt beton, specifikationer iht. ING projekt - Fundament 1000x500 mm iht. ING projekt - 2 lags bitumentætning



Alle mål skal kontrolleres på pladsen. Eventuelle fejl skal meddeles den tegningsansvarlige.  
Hvis ikke andet er specificeret, er alle mål i millimeter.  
Indehaver af ophavsretten til denne tegning er BUREAU BOUJEE ApS

### SIGNATURFORKLARING:

	BIM7AA-nummer med henvisning til bygningsdelbeskrivelsen
	Kotehenvisning (koterne er absolutte)
	Dampspærre
	Tagpap
	Fiberdug
	Vandtæt Radonspærre
	Vådrums vandtætning
	Ventilret

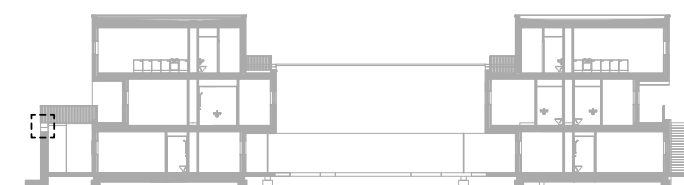

1:1 Målestok

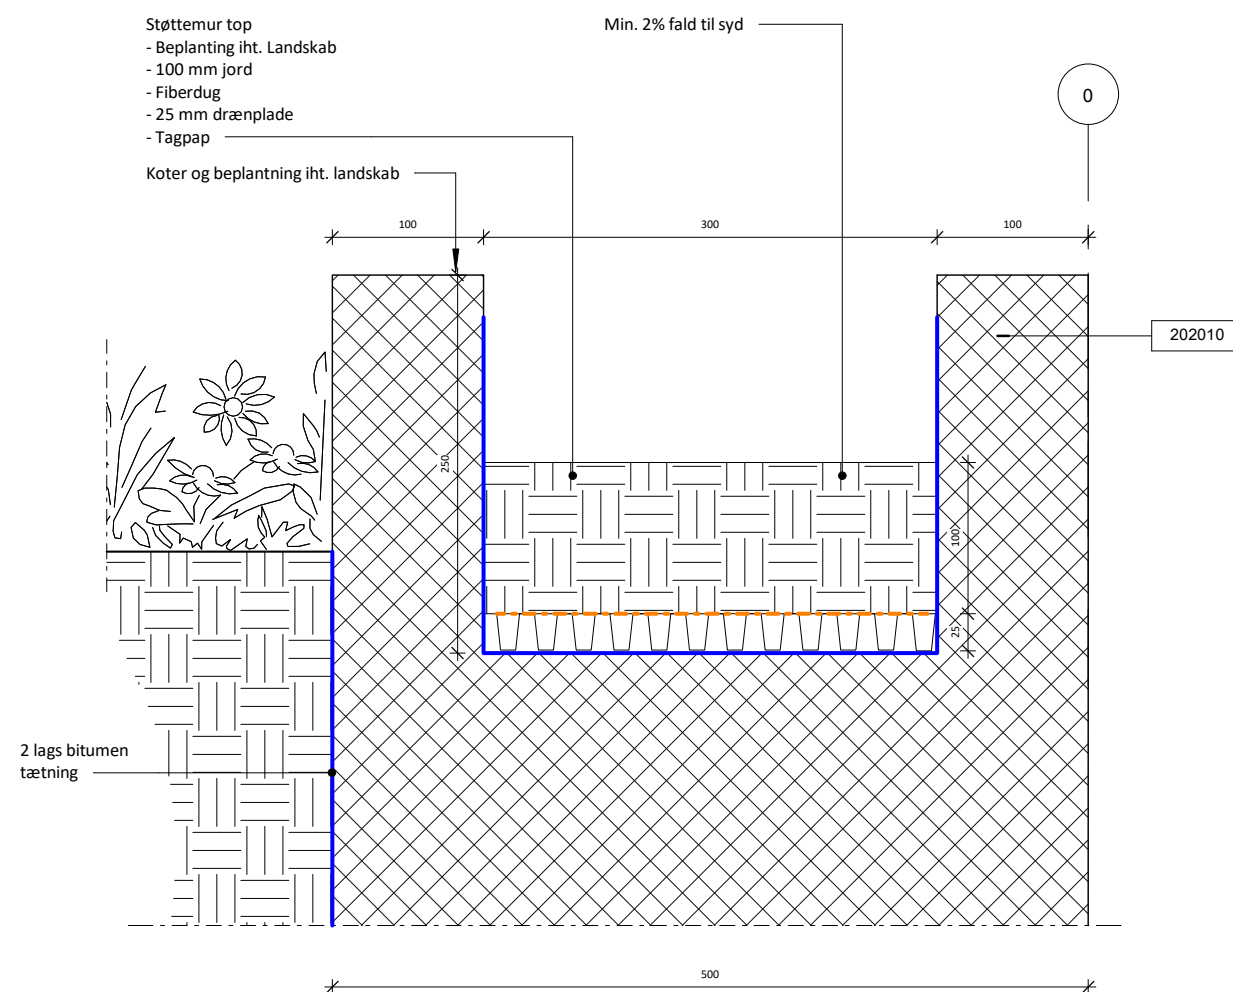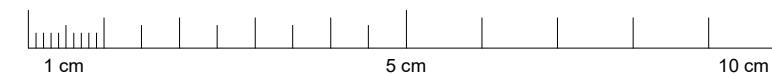

Støttemur top

1  
MÅL: 1 : 5

**BUREAU | BOUJEE** / **TRAFORM**

BUREAU | BOUJEE ApS  
Vesterbro Torv 3, 3 th.  
8000 Aarhus C.  
+45 91 87 04 05  
osl@bureauboujee.com

**ORBICON**

Orbicon A/S  
Jens Juuls Vej 16  
8260 Viby J.  
+45 87 38 61 66  
knel@orbicon.dk

Bygherre:  
Haslehus ApS  
Lysholt Alle 4  
7430 Ikast

**HASLE HUS ApS**

Rev.: Dato: Udført: Godk.: Emne:

Projekt navn:

**The HOME on Ryhavevej**

Projekt nr.: 1904 Status: Hovedprojekt

Emne: Støttemur top Eksisterende Dok. Navn.:

Format: 420 x 297 Udført: OSL Godkendt: OSL Kontrol: PEP






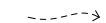
Mål: As indicated Dato: 2019/12/20

Tegn. nr.: K01\_H7\_N30 Rev.:


BIM7AA	Bygningsdelsbeskrivelse
211011	284 mm Ydervæg - uden CLT - 195 mm Mineraluld λ32 - 200 mm I-bjælker 45x45mm isoleret med mineraluld c/c 600 - 9 mm Vindspære - 25 mm Ventilret hulrum 25x50 mm afstandliste, trykimprægneret kl. NTR-AB - 25 mm Søm-lægte, trykimprægneret kl. NTR-AB, c/c 600 - 25 mm Lodret beklædning iht. Farve og materiale skema
211013	100 mm Ydervæg bærende CLT - 100 mm (30+40+30 mm) CLT 100 C3s VI WW C24 SAN

Alle mål skal kontrolleres på pladsen. Eventuelle fejl skal meddeles den tegningsansvarlige.  
Hvis ikke andet er specificeret, er alle mål i millimeter.  
Indehaver af ophavsretten til denne tegning er BUREAU BOUJEE ApS

## SIGNATURFORKLARING:

xxxxxx	BIM7AA-nummer med henvisning til bygningsdelsbeskrivelsen
Kt. x.xxx	Kotehenvisning (koterne er absolutte)
	Dampspærre
	Tagpap
	Fiberdug
	Vandtæt Radonspærre
	Vådruks vandtætning
	Ventileret

1:1 Målestok

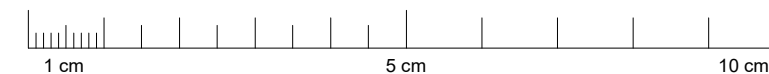

BUREAU | BOUJEE



BUREAU | BOUJEE ApS  
Vesterbro Torv 3, 3 th.  
8000 Aarhus C.  
+45 91 87 04 05  
osl@bureauboujee.com

Orbicon A/S  
Jens Juuls Vej 16  
8260 Viby J.  
+45 87 38 61 66  
knel@orbicon.dk

Bygherre:  
Haslehus ApS  
Lysholt Alle 4  
7430 Ikast



Rev.:	Dato:	Udført:	Godk.:	Emne:

Projekt navn:

The HOME on Ryhavevej

Projekt nr.:  
1904Status:  
HovedprojektEmne:  
Hjørne plandetalje


Eksisterende Dok. Navn.:

Format:  
420 x 297Udført:  
OSLGodkendt:  
OSLKontrol:  
PEPMål:  
As indicatedDato:  
2019/12/20

Tegn. nr.:

K01\_H7\_N31

Rev.:

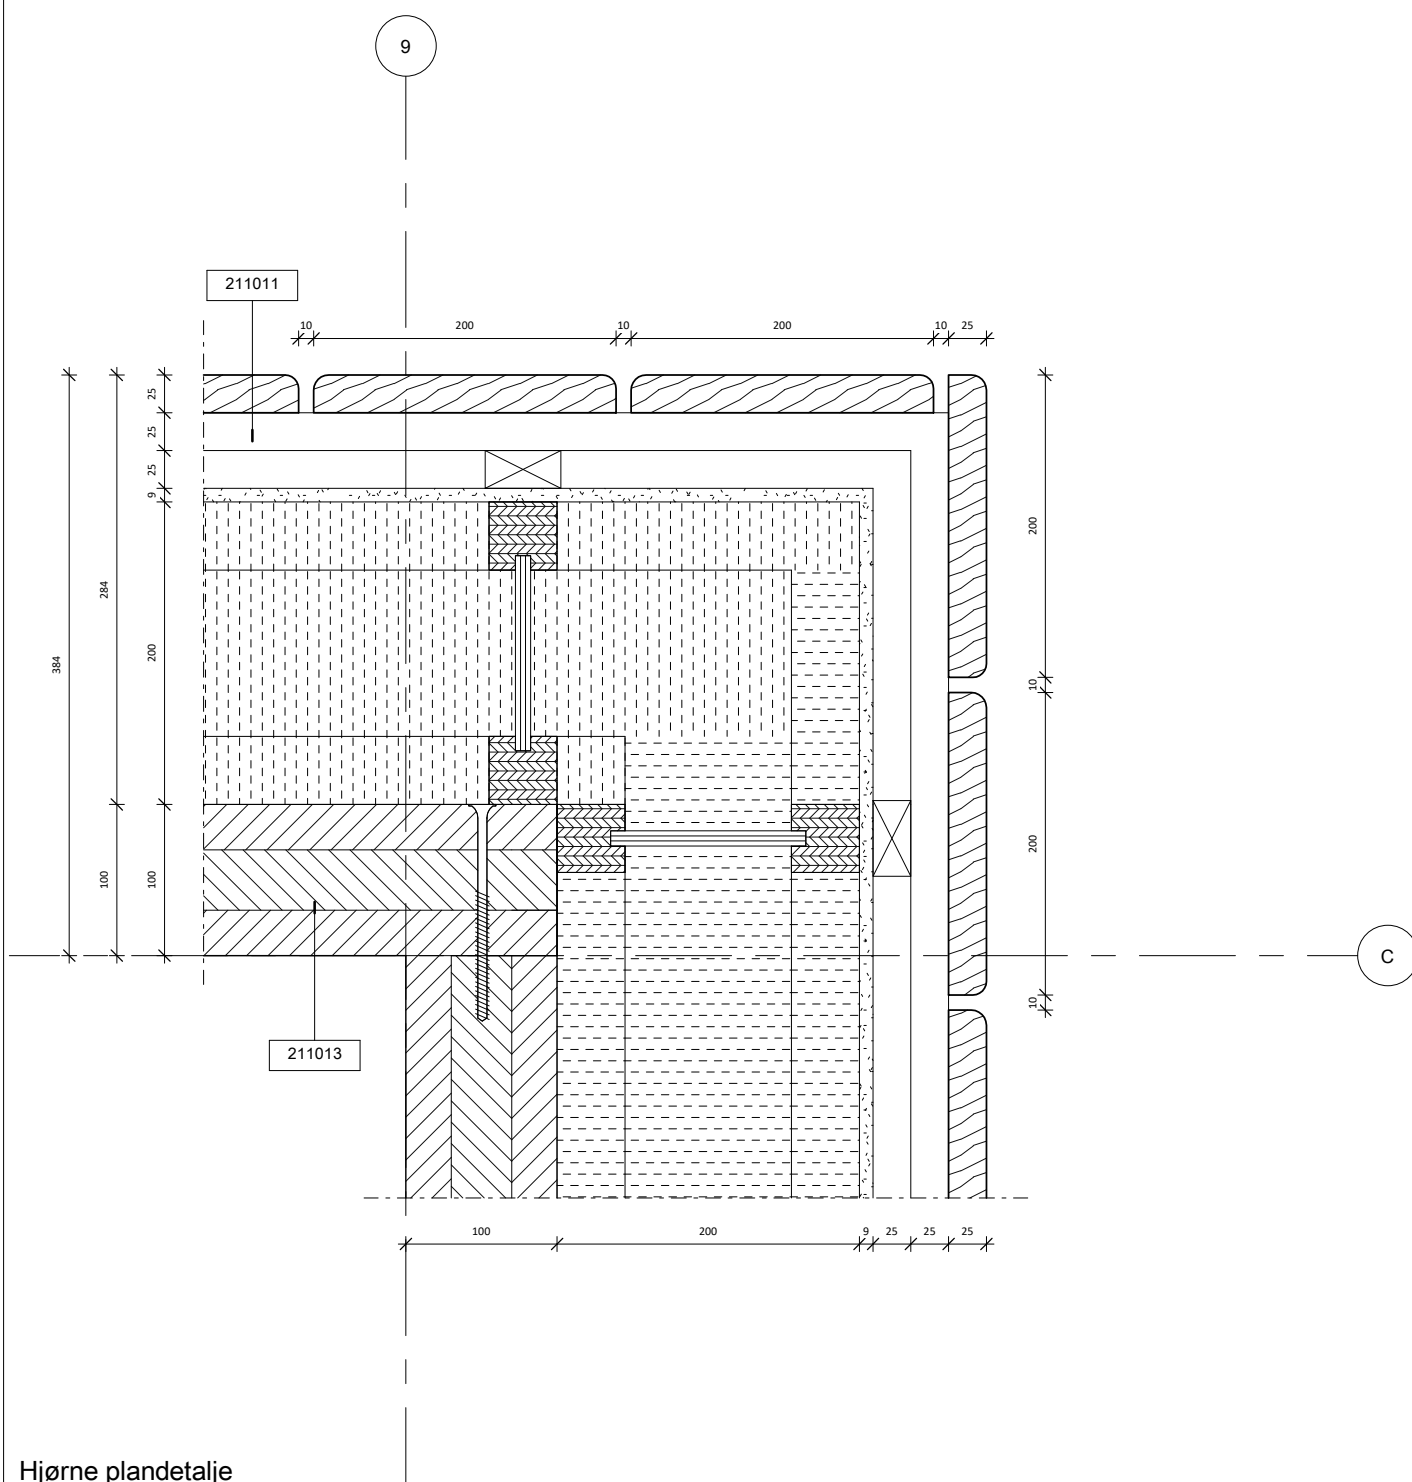









Hjørne plandetalje

1

  MÅL: 1 : 5


Alle mål skal kontrolleres på pladsen. Eventuelle fejl skal meddeles den tegningsansvarlige.  
Hvis ikke andet er specificeret, er alle mål i millimeter.  
Indehaver af ophavsretten til denne tegning er BUREAU BOUJEE ApS

**SIGNATURFORKLARING:**

-  BIM7AA-nummer med henvisning til bygningsdelbeskrivelsen
-  Kt. x.xxx Kotehenvisning (koterne er absolutte)
-  Dampspærre
-  Tagpap
-  Fiberdug
-  Vandtæt Radonspærre
-  Vådrums vandtætning
-  Ventilert

Tegning kun vejledende, endelig detalje iht. ING projekt

1:1 Målestok

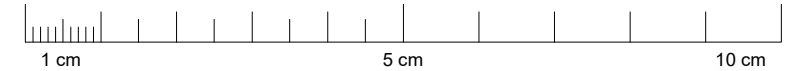

**BUREAU | BOUJEE** / **TRAFORM**  
BUREAU | BOUJEE ApS  
Vesterbro Torv 3, 3 th.  
8000 Aarhus C.  
+45 91 87 04 05  
osl@bureauboujee.com

**ORBICON**  
Orbicon A/S  
Jens Juuls Vej 16  
8260 Viby J.  
+45 87 38 61 66  
knel@orbicon.dk

Bygherre:  
Haslehus ApS  
Lysholt Alle 4  
7430 Ikast



Rev.:    Dato:    Udført:    Godk.:    Emne:


Projekt navn:  
**The HOME on Ryhavevej**

Projekt nr.: 1904    Status: Hovedprojekt


Emne: CLT Elementer bærende detalje oversigt    Eksisterende Dok. Navn.:

Format: 420 x 297	Udført: OSL	Godkendt: OSL	Kontrol: PEP
Mål: As indicated	Dato: 2019/12/20		


Tegn. nr.: **K01\_H7\_N32**    Rev.:

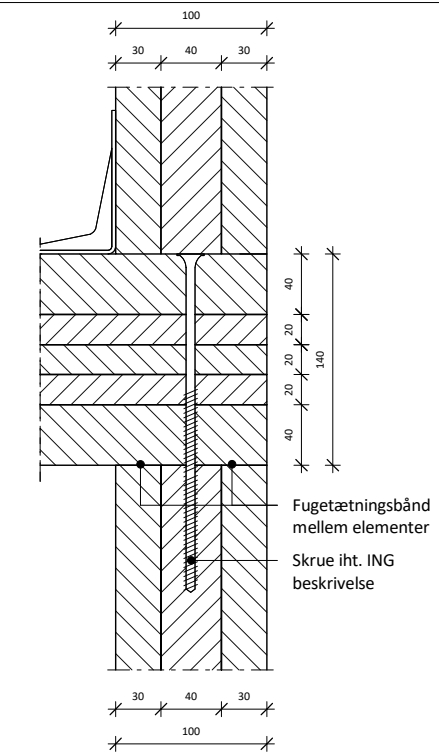


Snit væg - dæk - væg

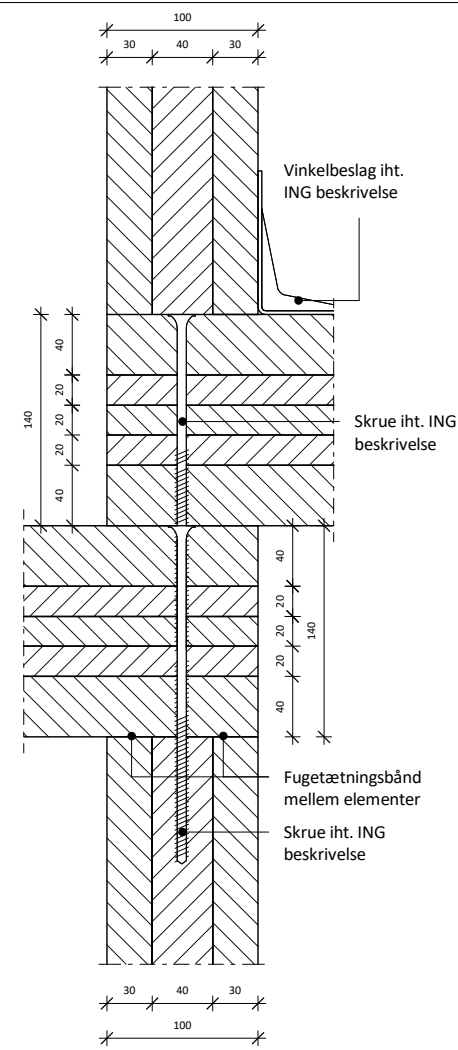


Snit væg - dæk - dæk - væg

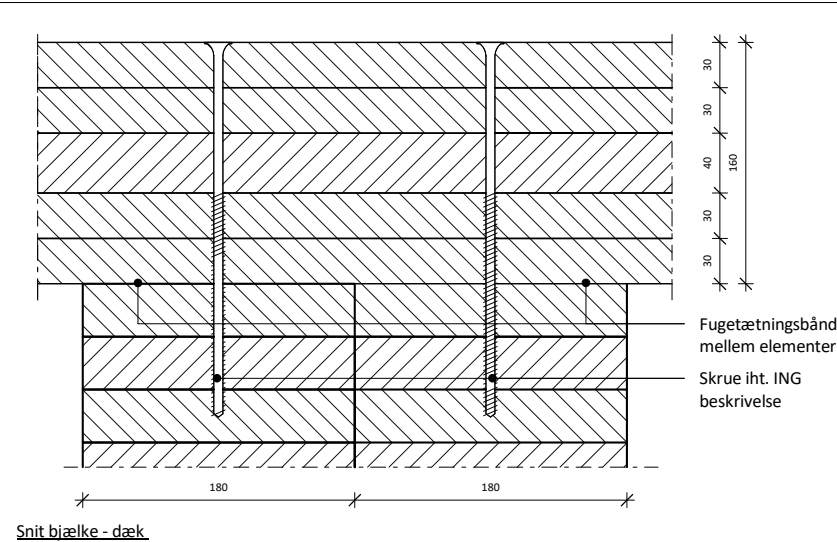


Snit bjælke - dæk

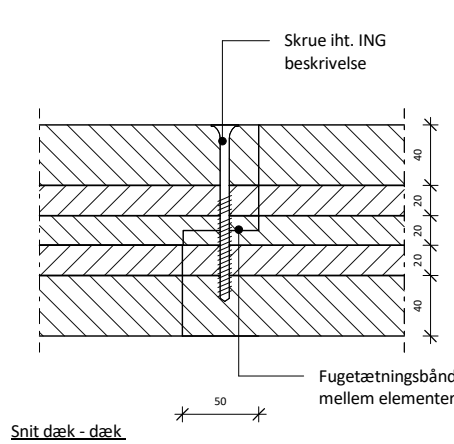


Snit dæk - dæk

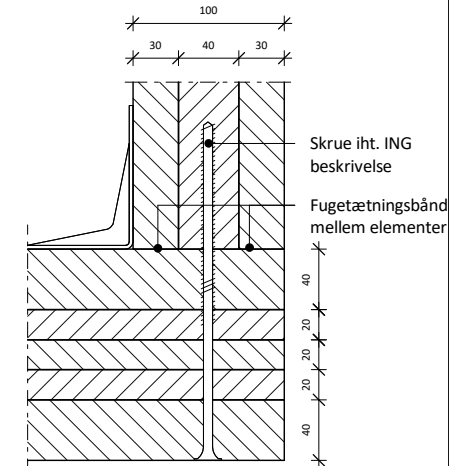


Snit dæk - væg cantilever ende

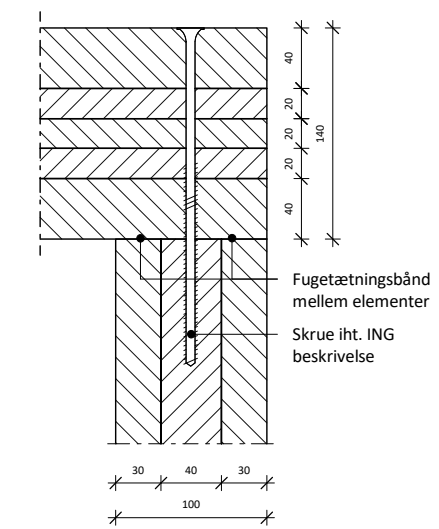


Snit væg - dæk

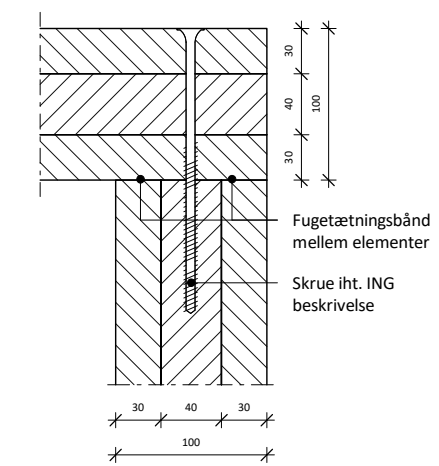

Plan væg - væg hjørne

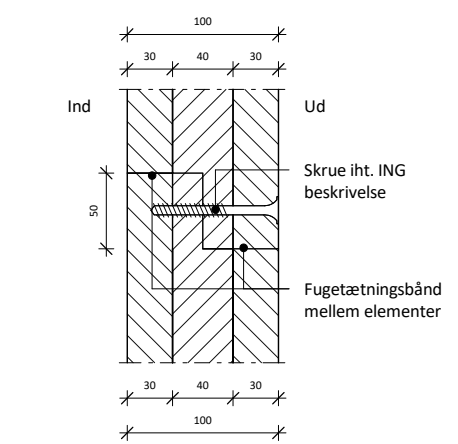

Plan væg - væg

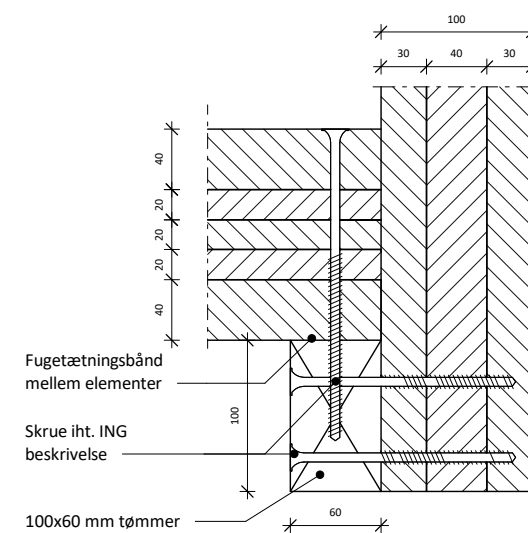


Snit dæk - cantilever væg som bjælke


**CLT bærende detalje**

1  
MÅL: 1 : 5



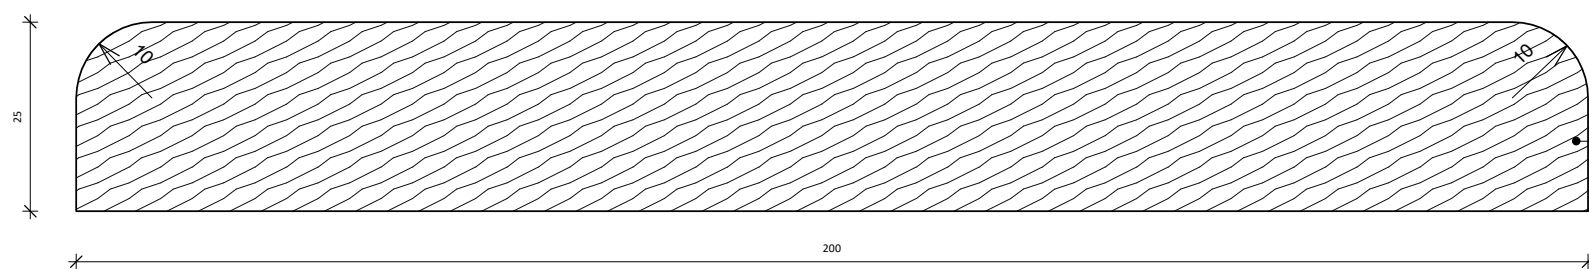





Beklædning vandretsnit  
før brændtbehandling

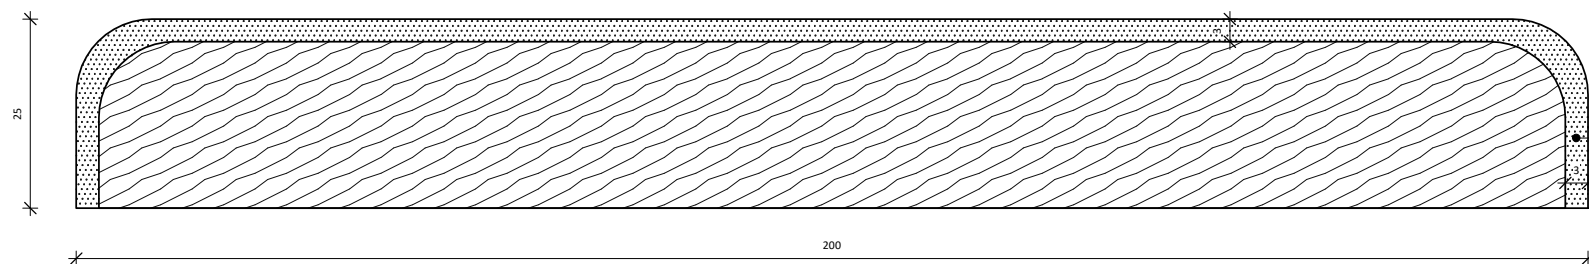


Beklædning vandretsnit  
efter brændtbehandling

Brændt overflade min. 3mm

Brændt overflade min. 3mm

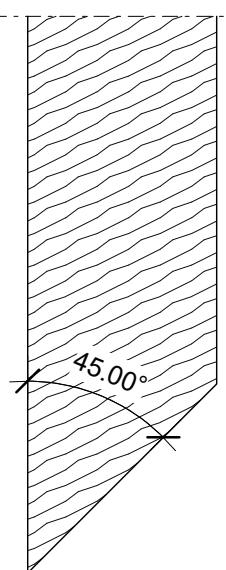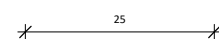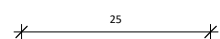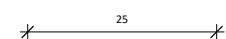


Beklædning lodret snit afslutning  
før brændtbehandling

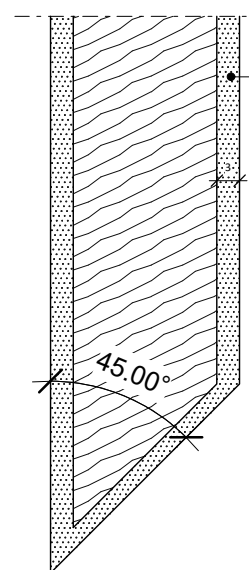

Beklædning lodret snit afslutning ved stueetagekote  
efter brændtbehandling

Brændt overflade min. 3mm på bagside -  
nederste 500 mm over stueetagekote

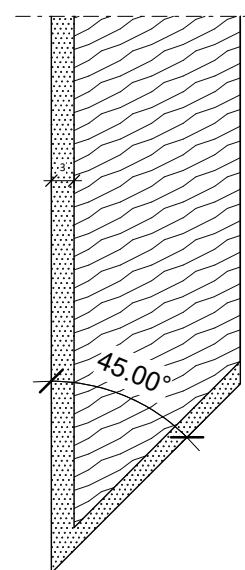

Beklædning lodret snit basis afslutning  
efter brændtbehandling

Alle mål skal kontrolleres på pladsen. Eventuelle fejl skal meddeles den tegningsansvarlige.  
Hvis ikke andet er specificeret, er alle mål i millimeter.  
Indehaver af ophavsretten til denne tegning er BUREAU BOUJEE ApS

Specifikationer:

Udvendig træbeklædning af massivtræsprofiler af overfladebrændt gran.

iht. DS/EN 14915 "Massiv træbeklædning til indvendig og udvendig brug 4 Egenskaber, evaluering af overensstemmelse og mærkning"

Tykkelse 25 mm.


Behandlet med en grundingsolie baseret på linolie

D-s2,d2 (klasse 2 bekl.)

Ingen andet kemikalier.

Fastgjort med rustfritstål skrue.

1:1 Målestok

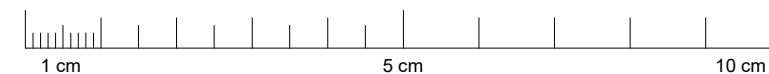

BUREAU | BOUJEE



BUREAU | BOUJEE ApS  
Vesterbro Torv 3, 3 th.  
8000 Aarhus C.  
+45 91 87 04 05  
osl@bureauboujee.com

ORBICON

Orbicon A/S  
Jens Juuls Vej 16  
8260 Viby J.  
+45 87 38 61 66  
knel@orbicon.dk

Bygherre:  
Haslehus ApS  
Lysholt Alle 4  
7430 Ikast



Rev.: Dato: Udført: Godk.: Emne:

Projekt navn:

The HOME on Ryhavevej

Projekt nr.:  
1904

Status:  
Hovedprojekt

Emne:

Eksisterende Dok. Navn.:

Udvendig træbeklædning detalje og specifikationer

Format:  
420 x 297

Udført:  
OSL

Godkendt:  
OSL

Kontrol:  
PEP

Mål:  
1 : 1

Dato:  
2019/12/20

Tegn. nr.:

K01\_H7\_N33

Rev.: