SCHÉMA ŘEZU

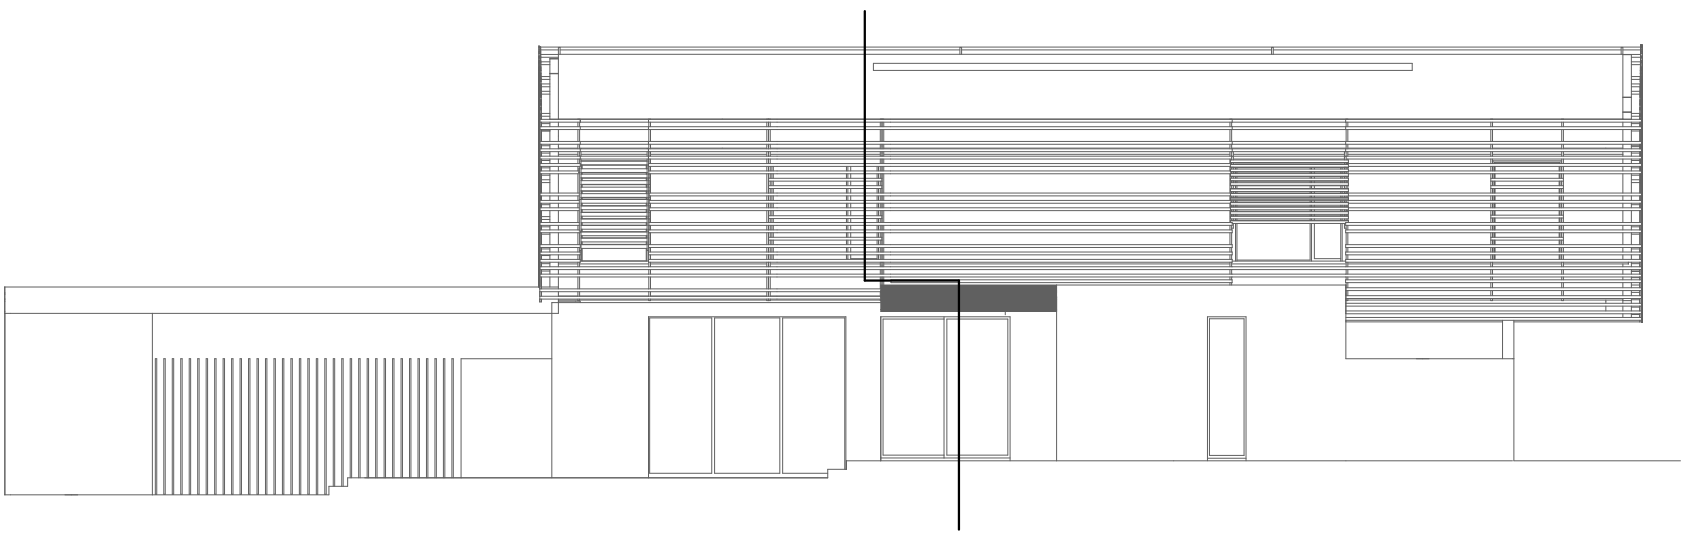

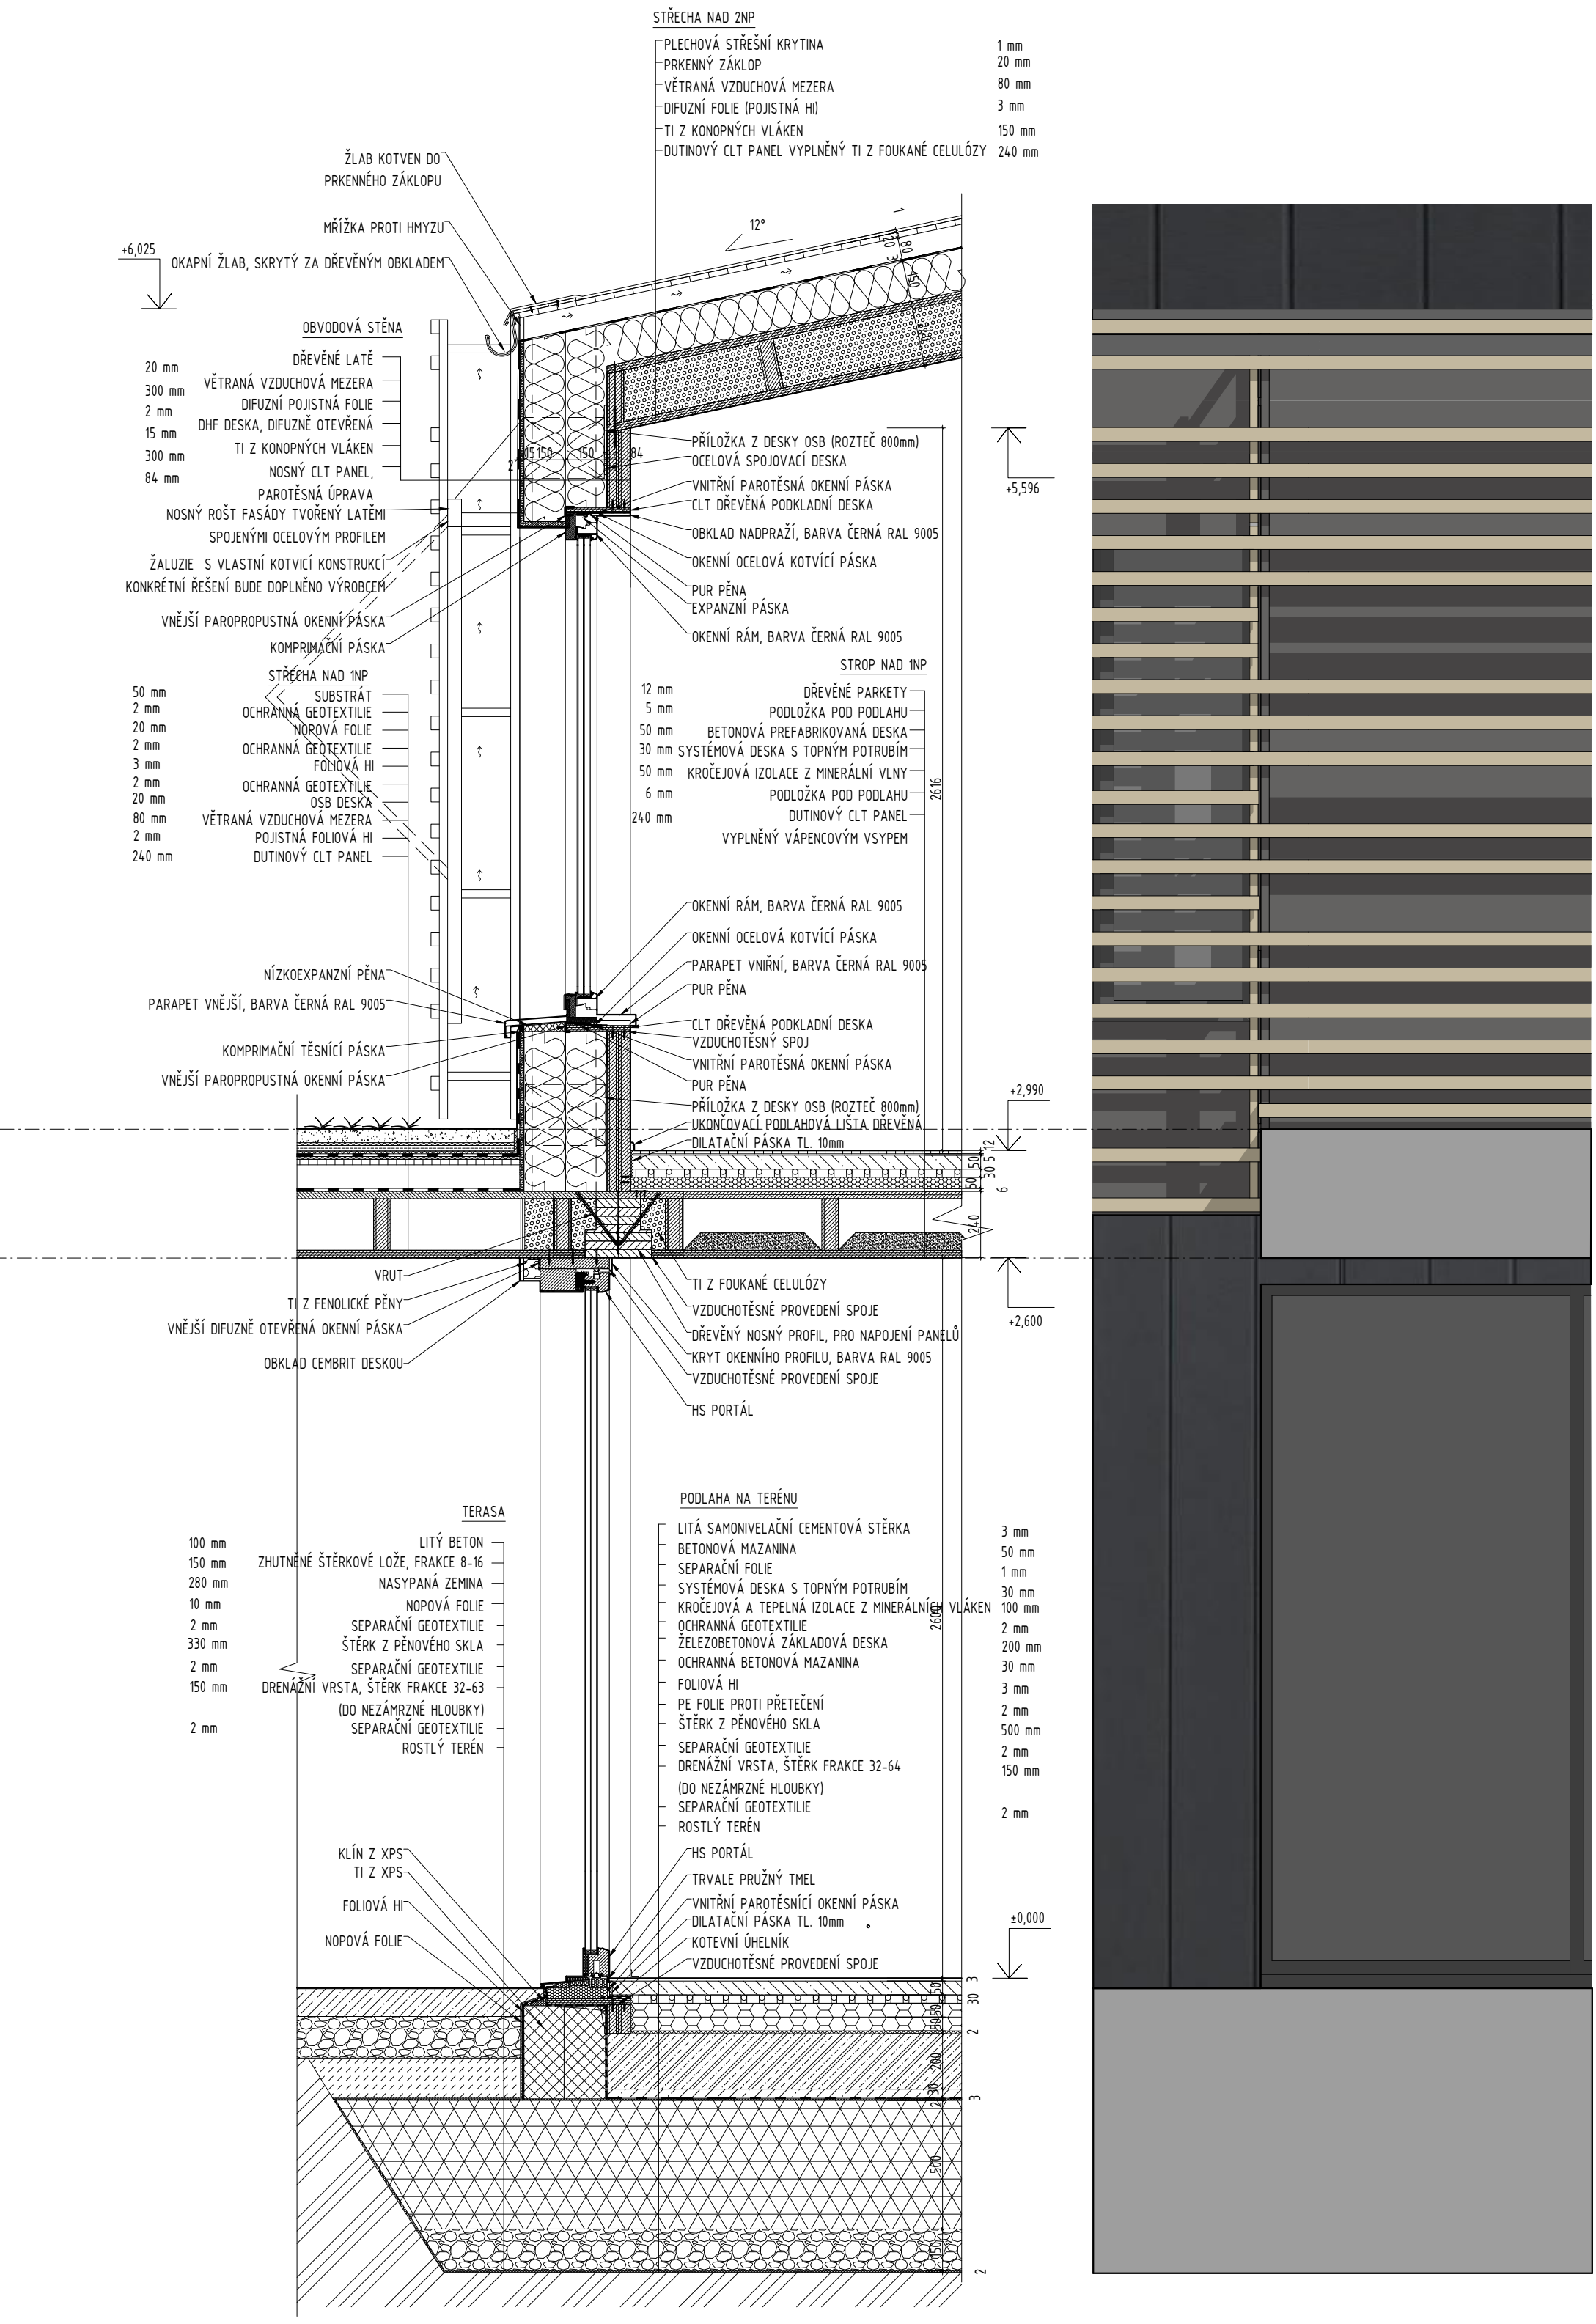

LEGENDA

- KROČEJOVÁ IZOLACE - MINERÁLNÍ VLÁKN
- TI - XPS
- ŽELEZOBETON
- PROSTÝ BETON
- TI - FOUKANÁ CELULÓZA
- VÁPENCOVÝ VSYP
- NOSNÉ LEPENÉ DŘEVO
- SUBSTRÁT
- ŠTĚRK
- ŠTĚRK Z PĚNOVÉHO SKLA
- ZEMINA NASYPANÁ, HUTNĚNÁ
- ROSTLÝ TERÉN
- HYDROIZOLACE
- SEPARACE - GEOTEXTILIE

PROJEKT	MĚŘÍTKO, FORMÁT
RODINNÝ DŮM V OÁZE	1:20, 297x630
VÝKRES	
STAVEBNĚ - ARCHITEKTONICKÝ DETAIL	