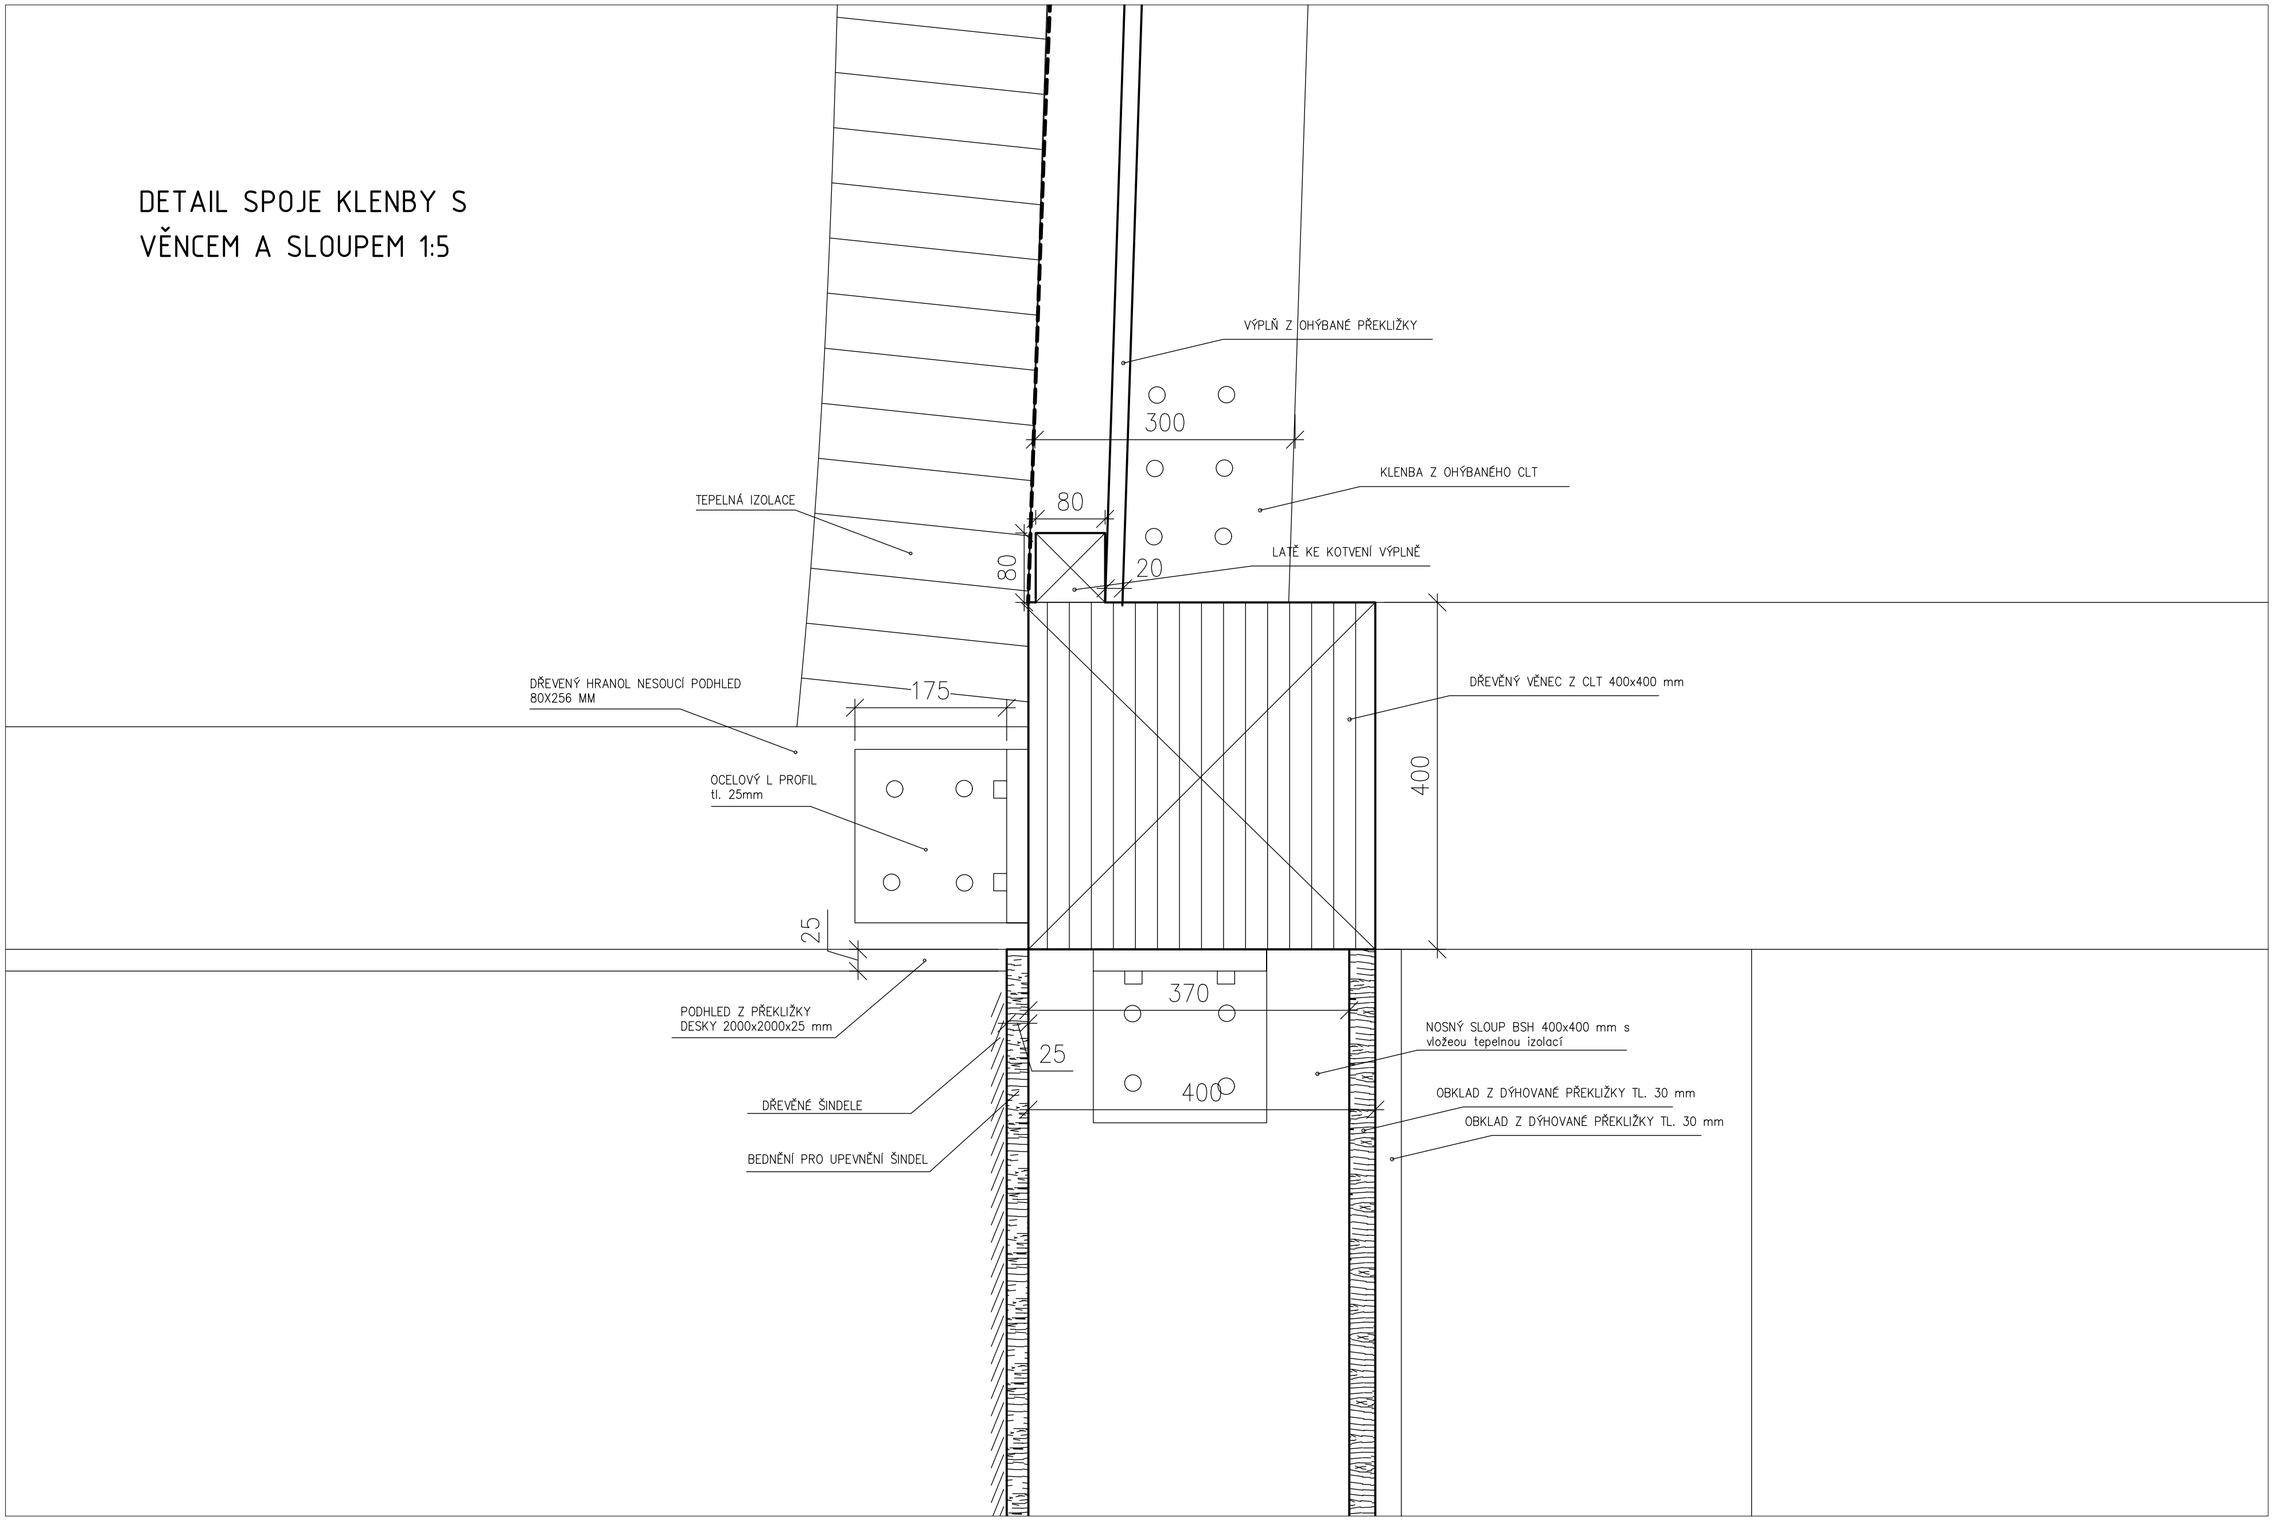DETAIL SPOJE KLENBY S VĚNCEM A SLOUPEM 1:5