



*západní pohled*  
M 1:100

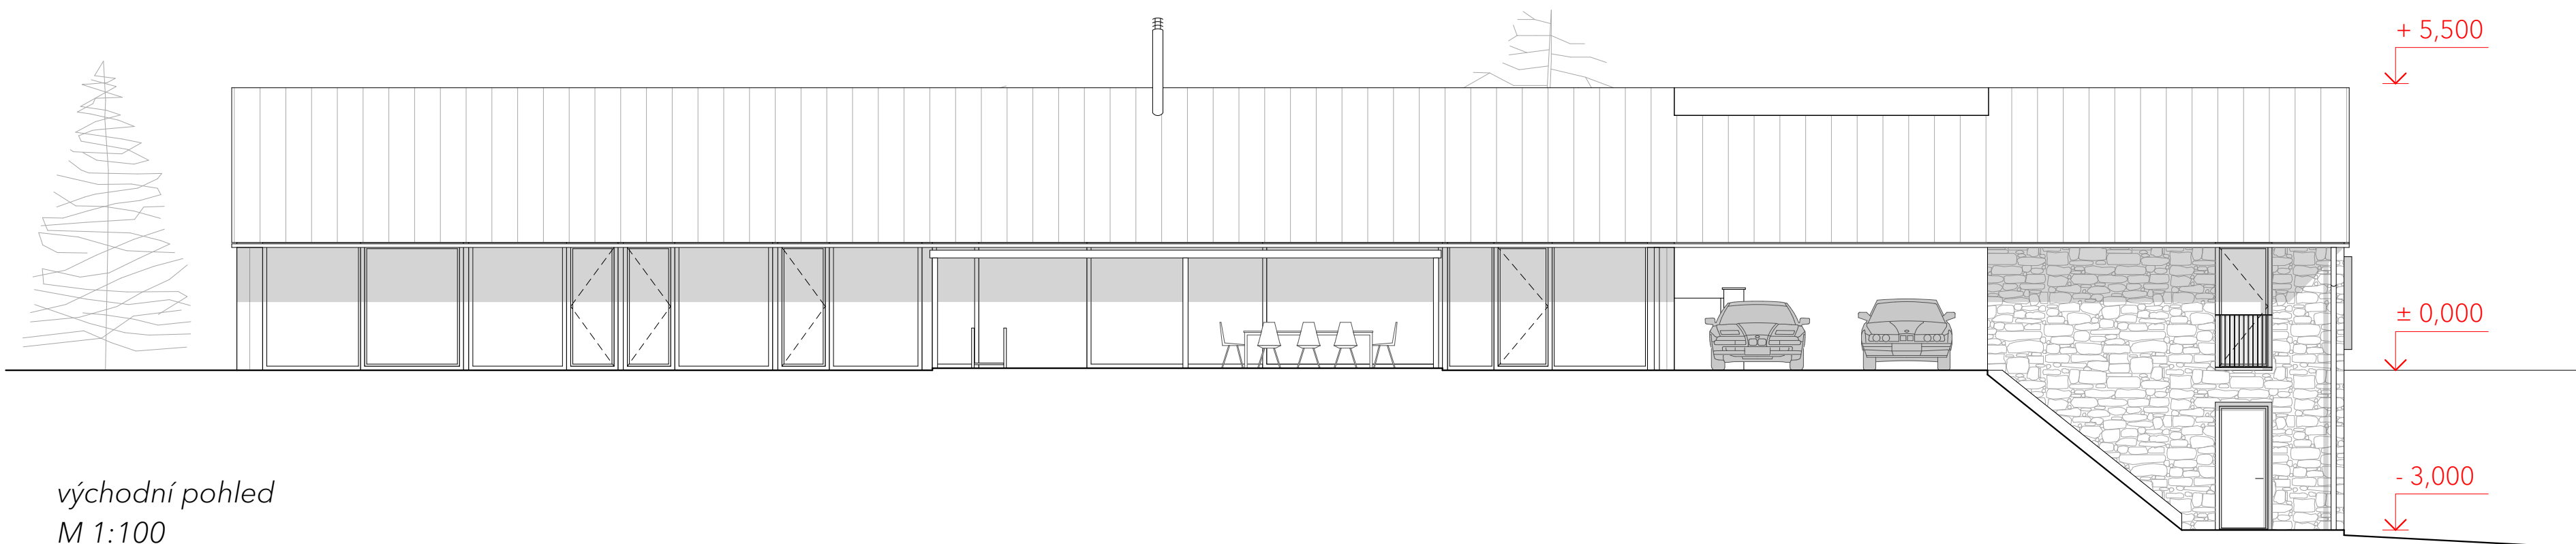

*východní pohled*  
M 1:100

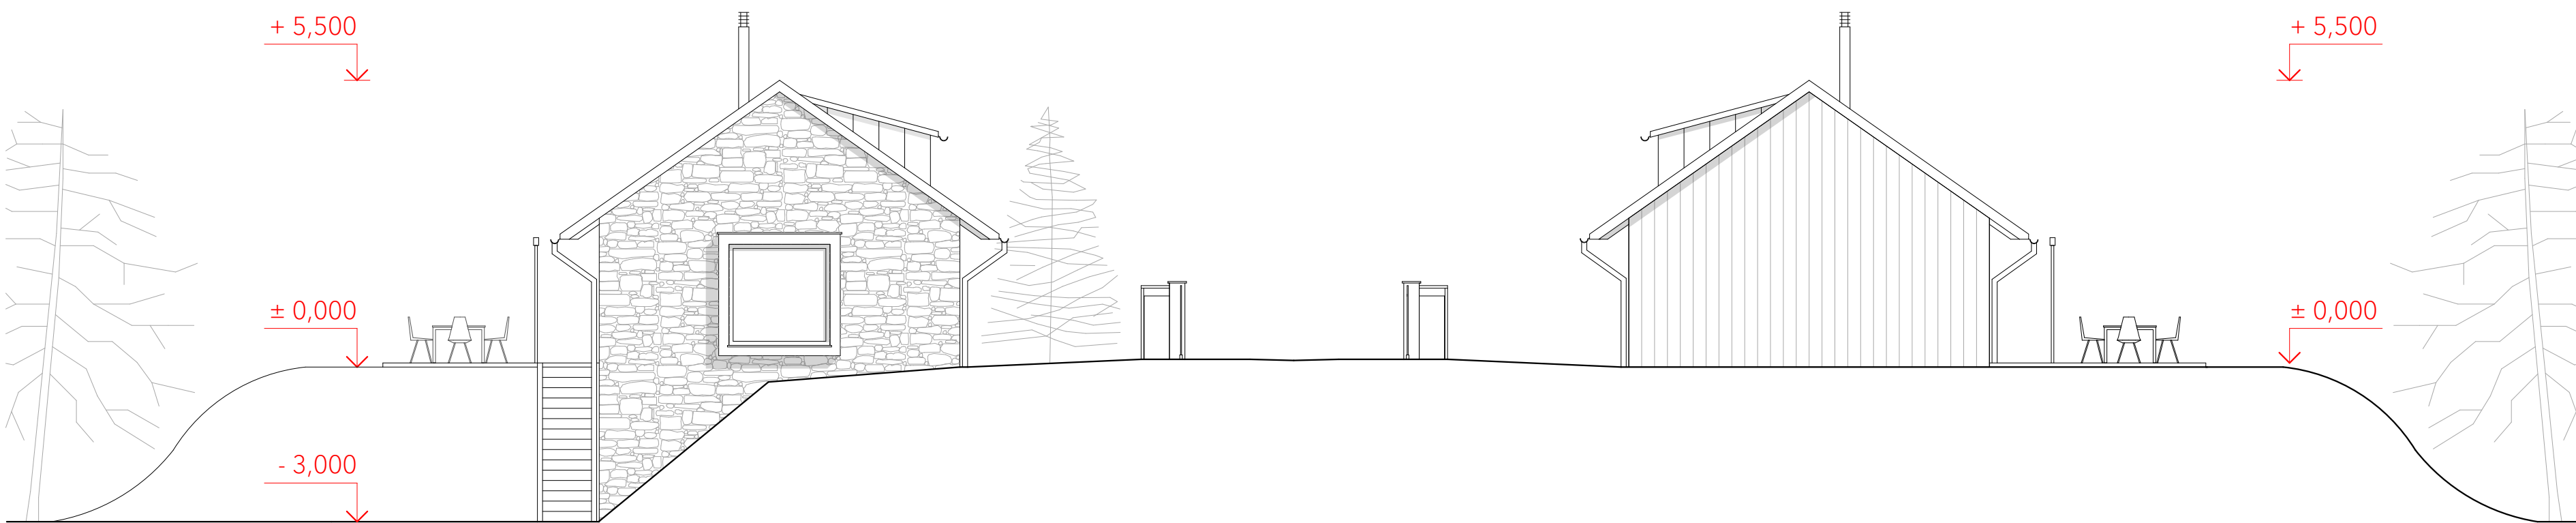

*severní pohled*  
M 1:100

*jižní pohled*  
M 1:100