


DETAIL 1 - ŘEŠENÍ ATIKY
M 1:5

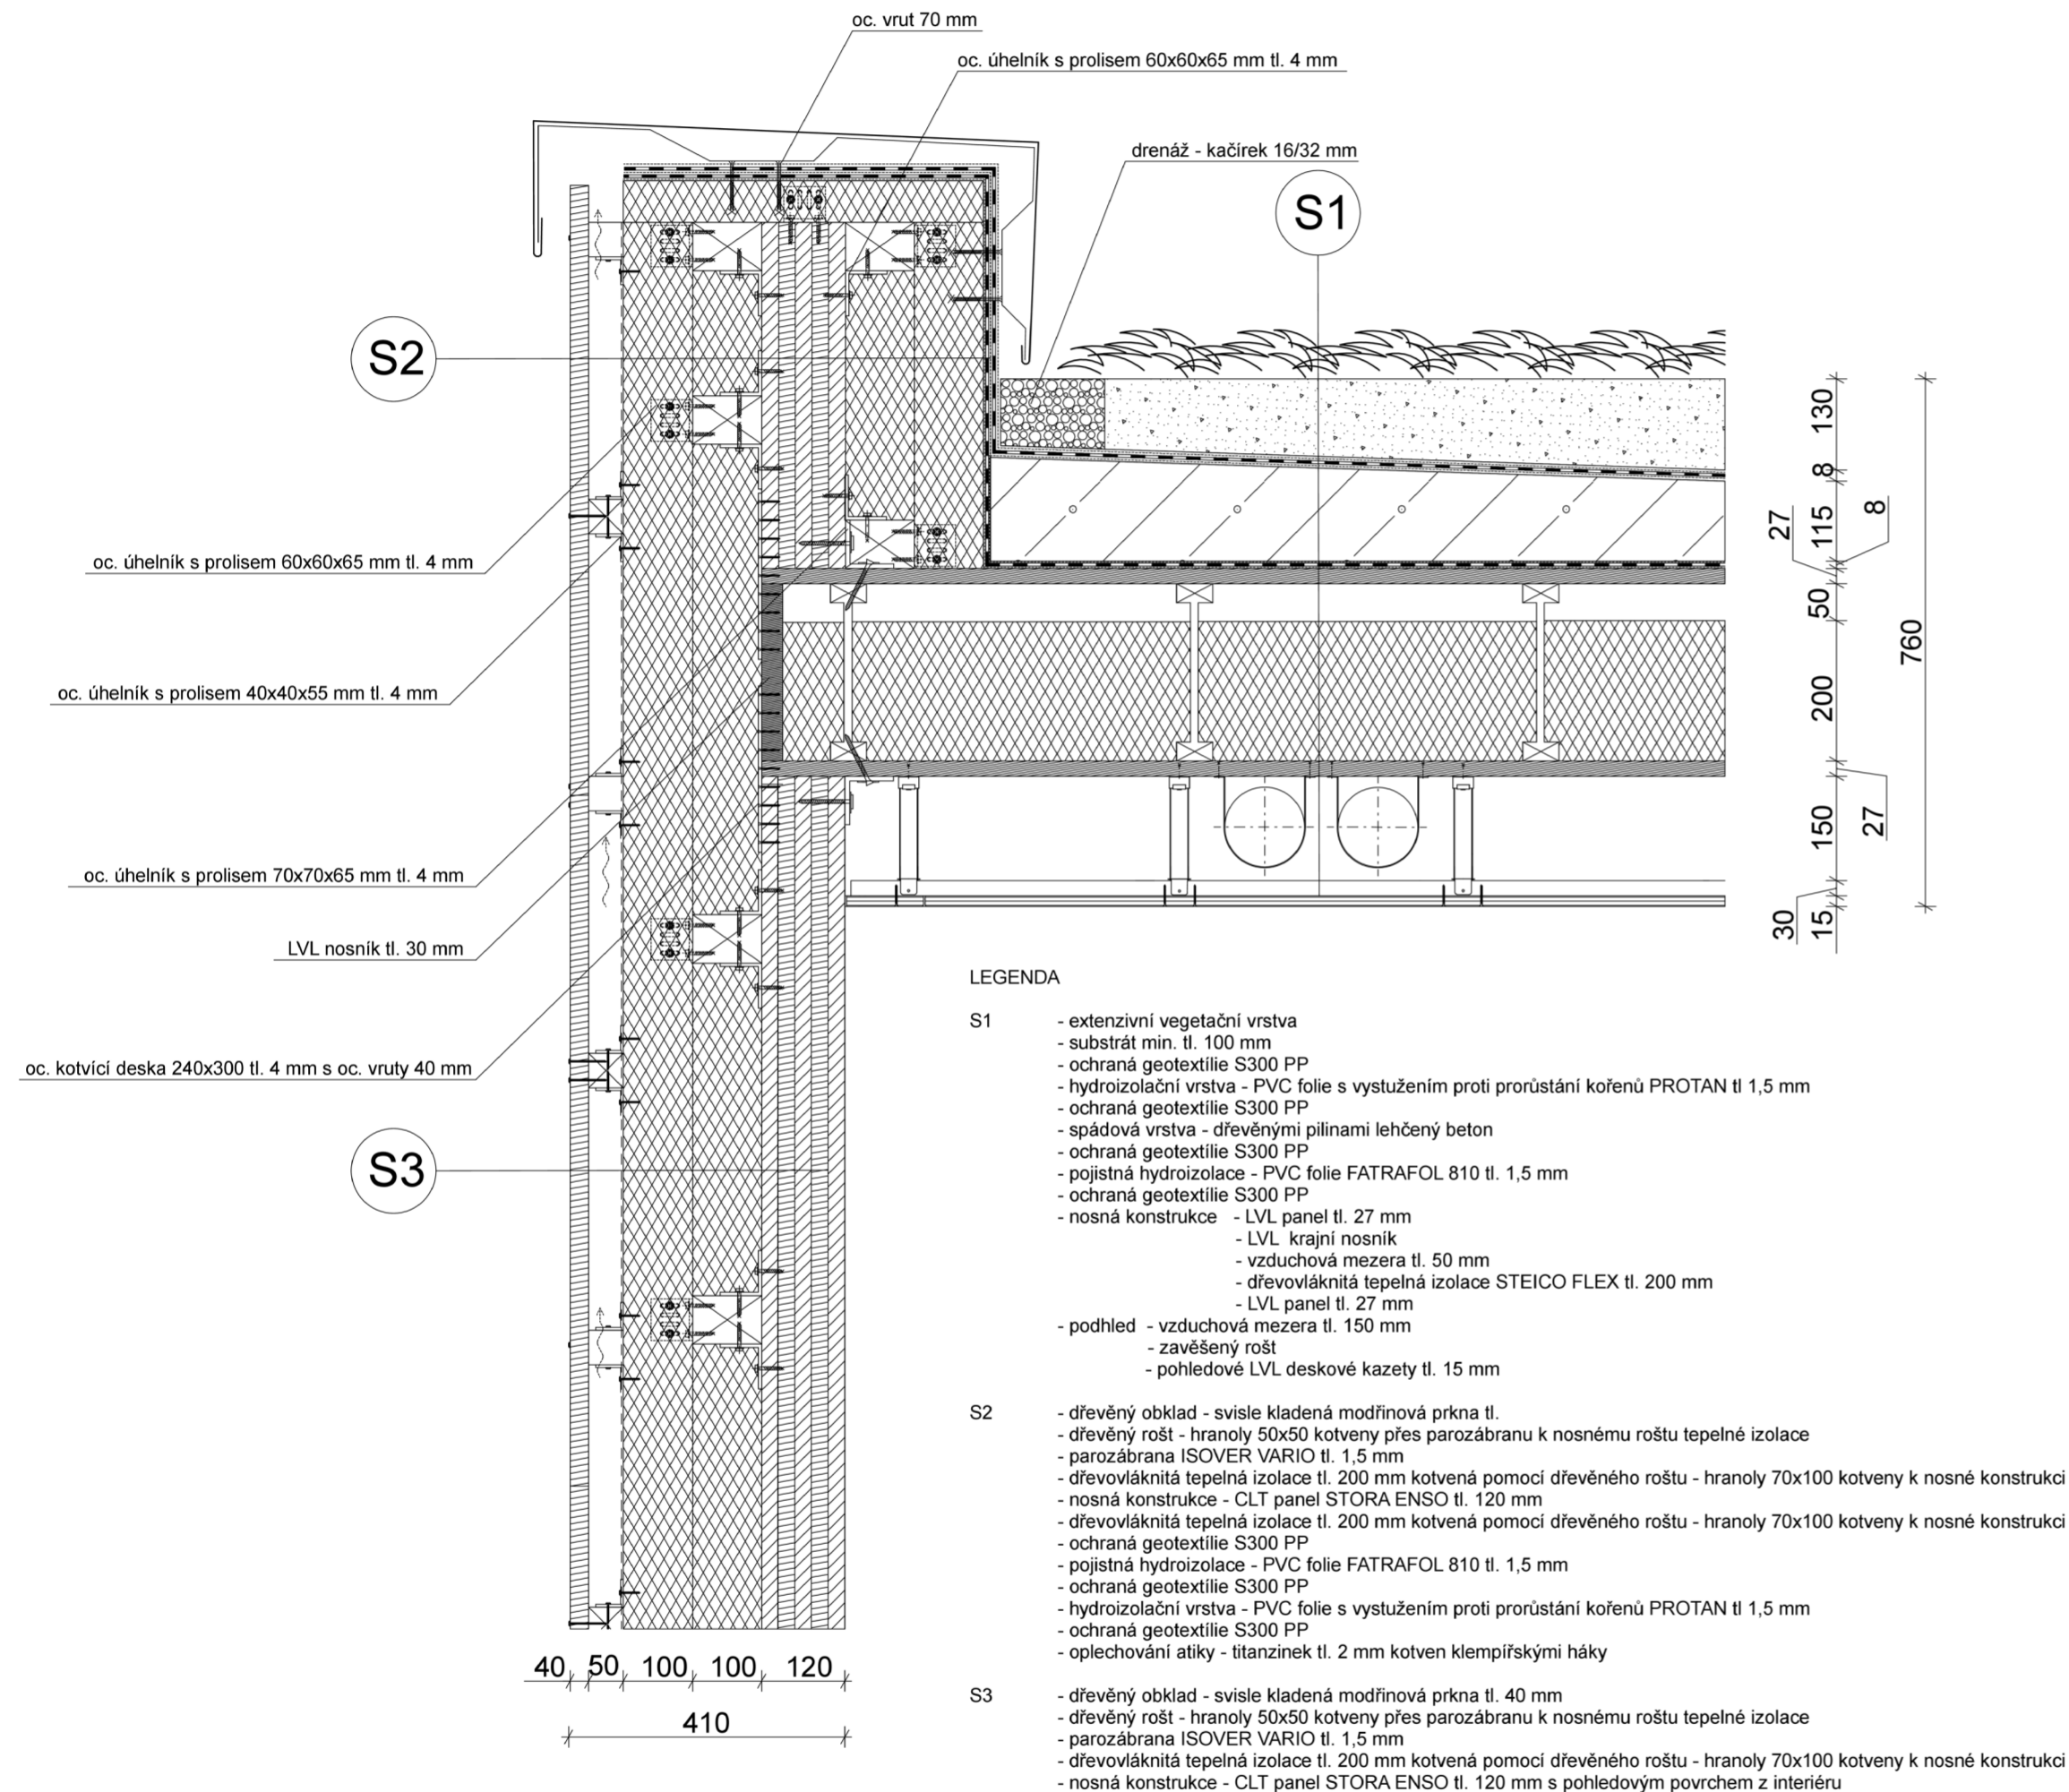

POHLED NA RESTAURACI



POHLED NA SALONEK



POHLED NA RESTAURACNÍ BAR