


- SLOUPY Z POZINKOVANÉ OCELI (tl. dle statiky)
- ZÁKLADY - betonové
- POUŽITÝ TVÁRNICE ZTRACENÉHO BEDNĚNÍ (ŽB)
- SYSTÉM TWO BY FOUR (KVH HRANOLY)
- STROP ŽELEZOBETONOVÝ
- STROP Z KVH HRANOLŮ

POUŽITÉ ROZMĚRY KVH HRANOLŮ JSOU 60 X 140 MM
V OSOVĚ VZDÁLENOSTI 625 MM


KONSTRUKČNÍ SCHÉMA
NOSNÝ SYSTÉM
SYSTEM TWO BY FOUR

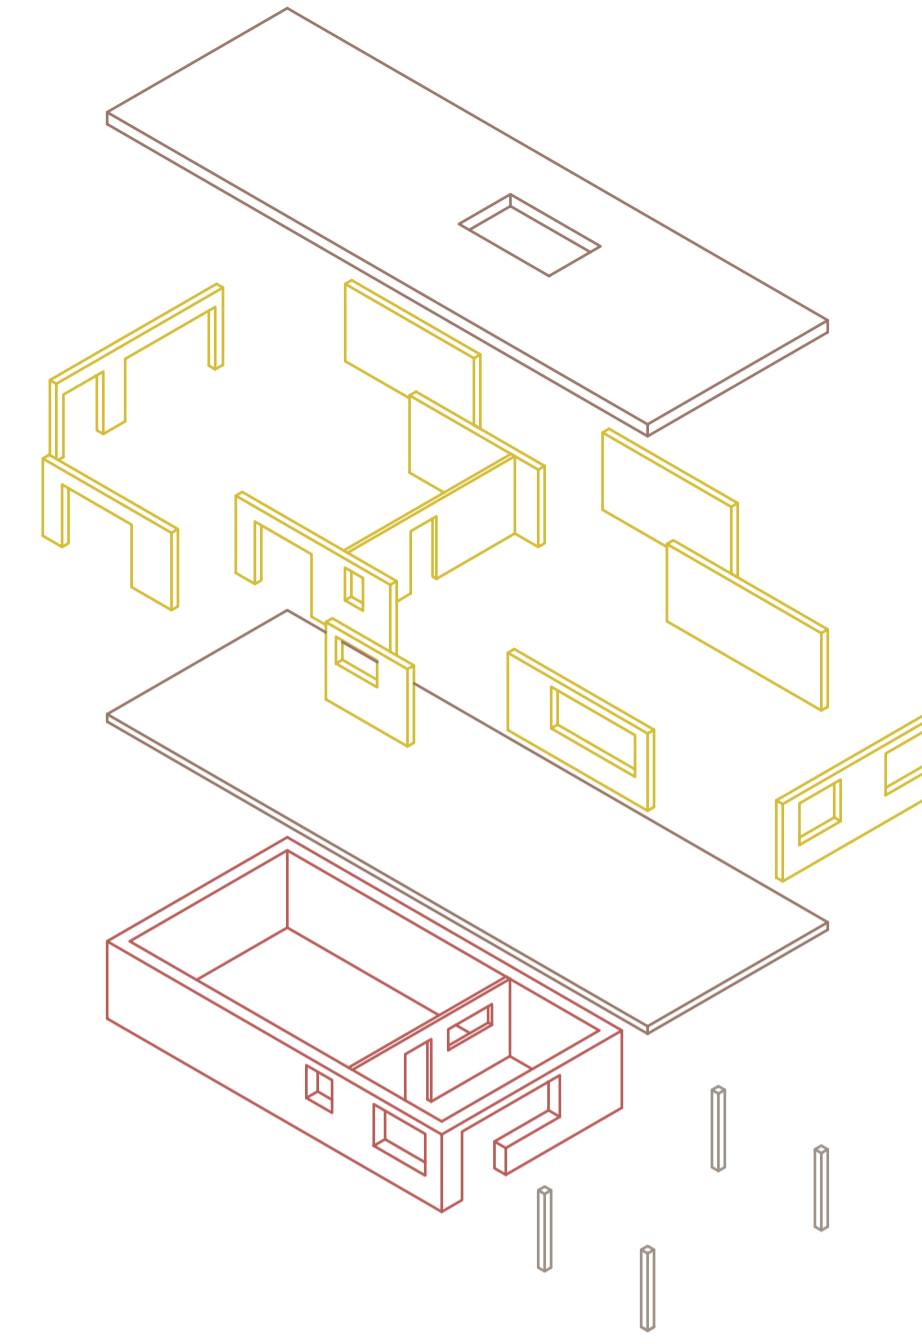


SPODNÍ PATRO
POUŽITÝ SYSTÉMOVÉ TVÁRNICE MAX PLUS
SLOUPY Z POZINKOVANÉ OCELI (tl. dle statiky)

HORNÍ PATRO
STROP ŽELEZOBETONOVÝ
STĚNY NOSNÉ NOVATOP SOLID
4 x 5000/2600
2 x 6000/2600
2 x 6500/2600
1 x 3170/2600
1 x 5430/2600
STŘECHA - NOVATOP ELEMENT

KONSTRUKČNÍ SCHÉMA
NOSNÝ SYSTÉM
NOVATOP – CLT PANELY

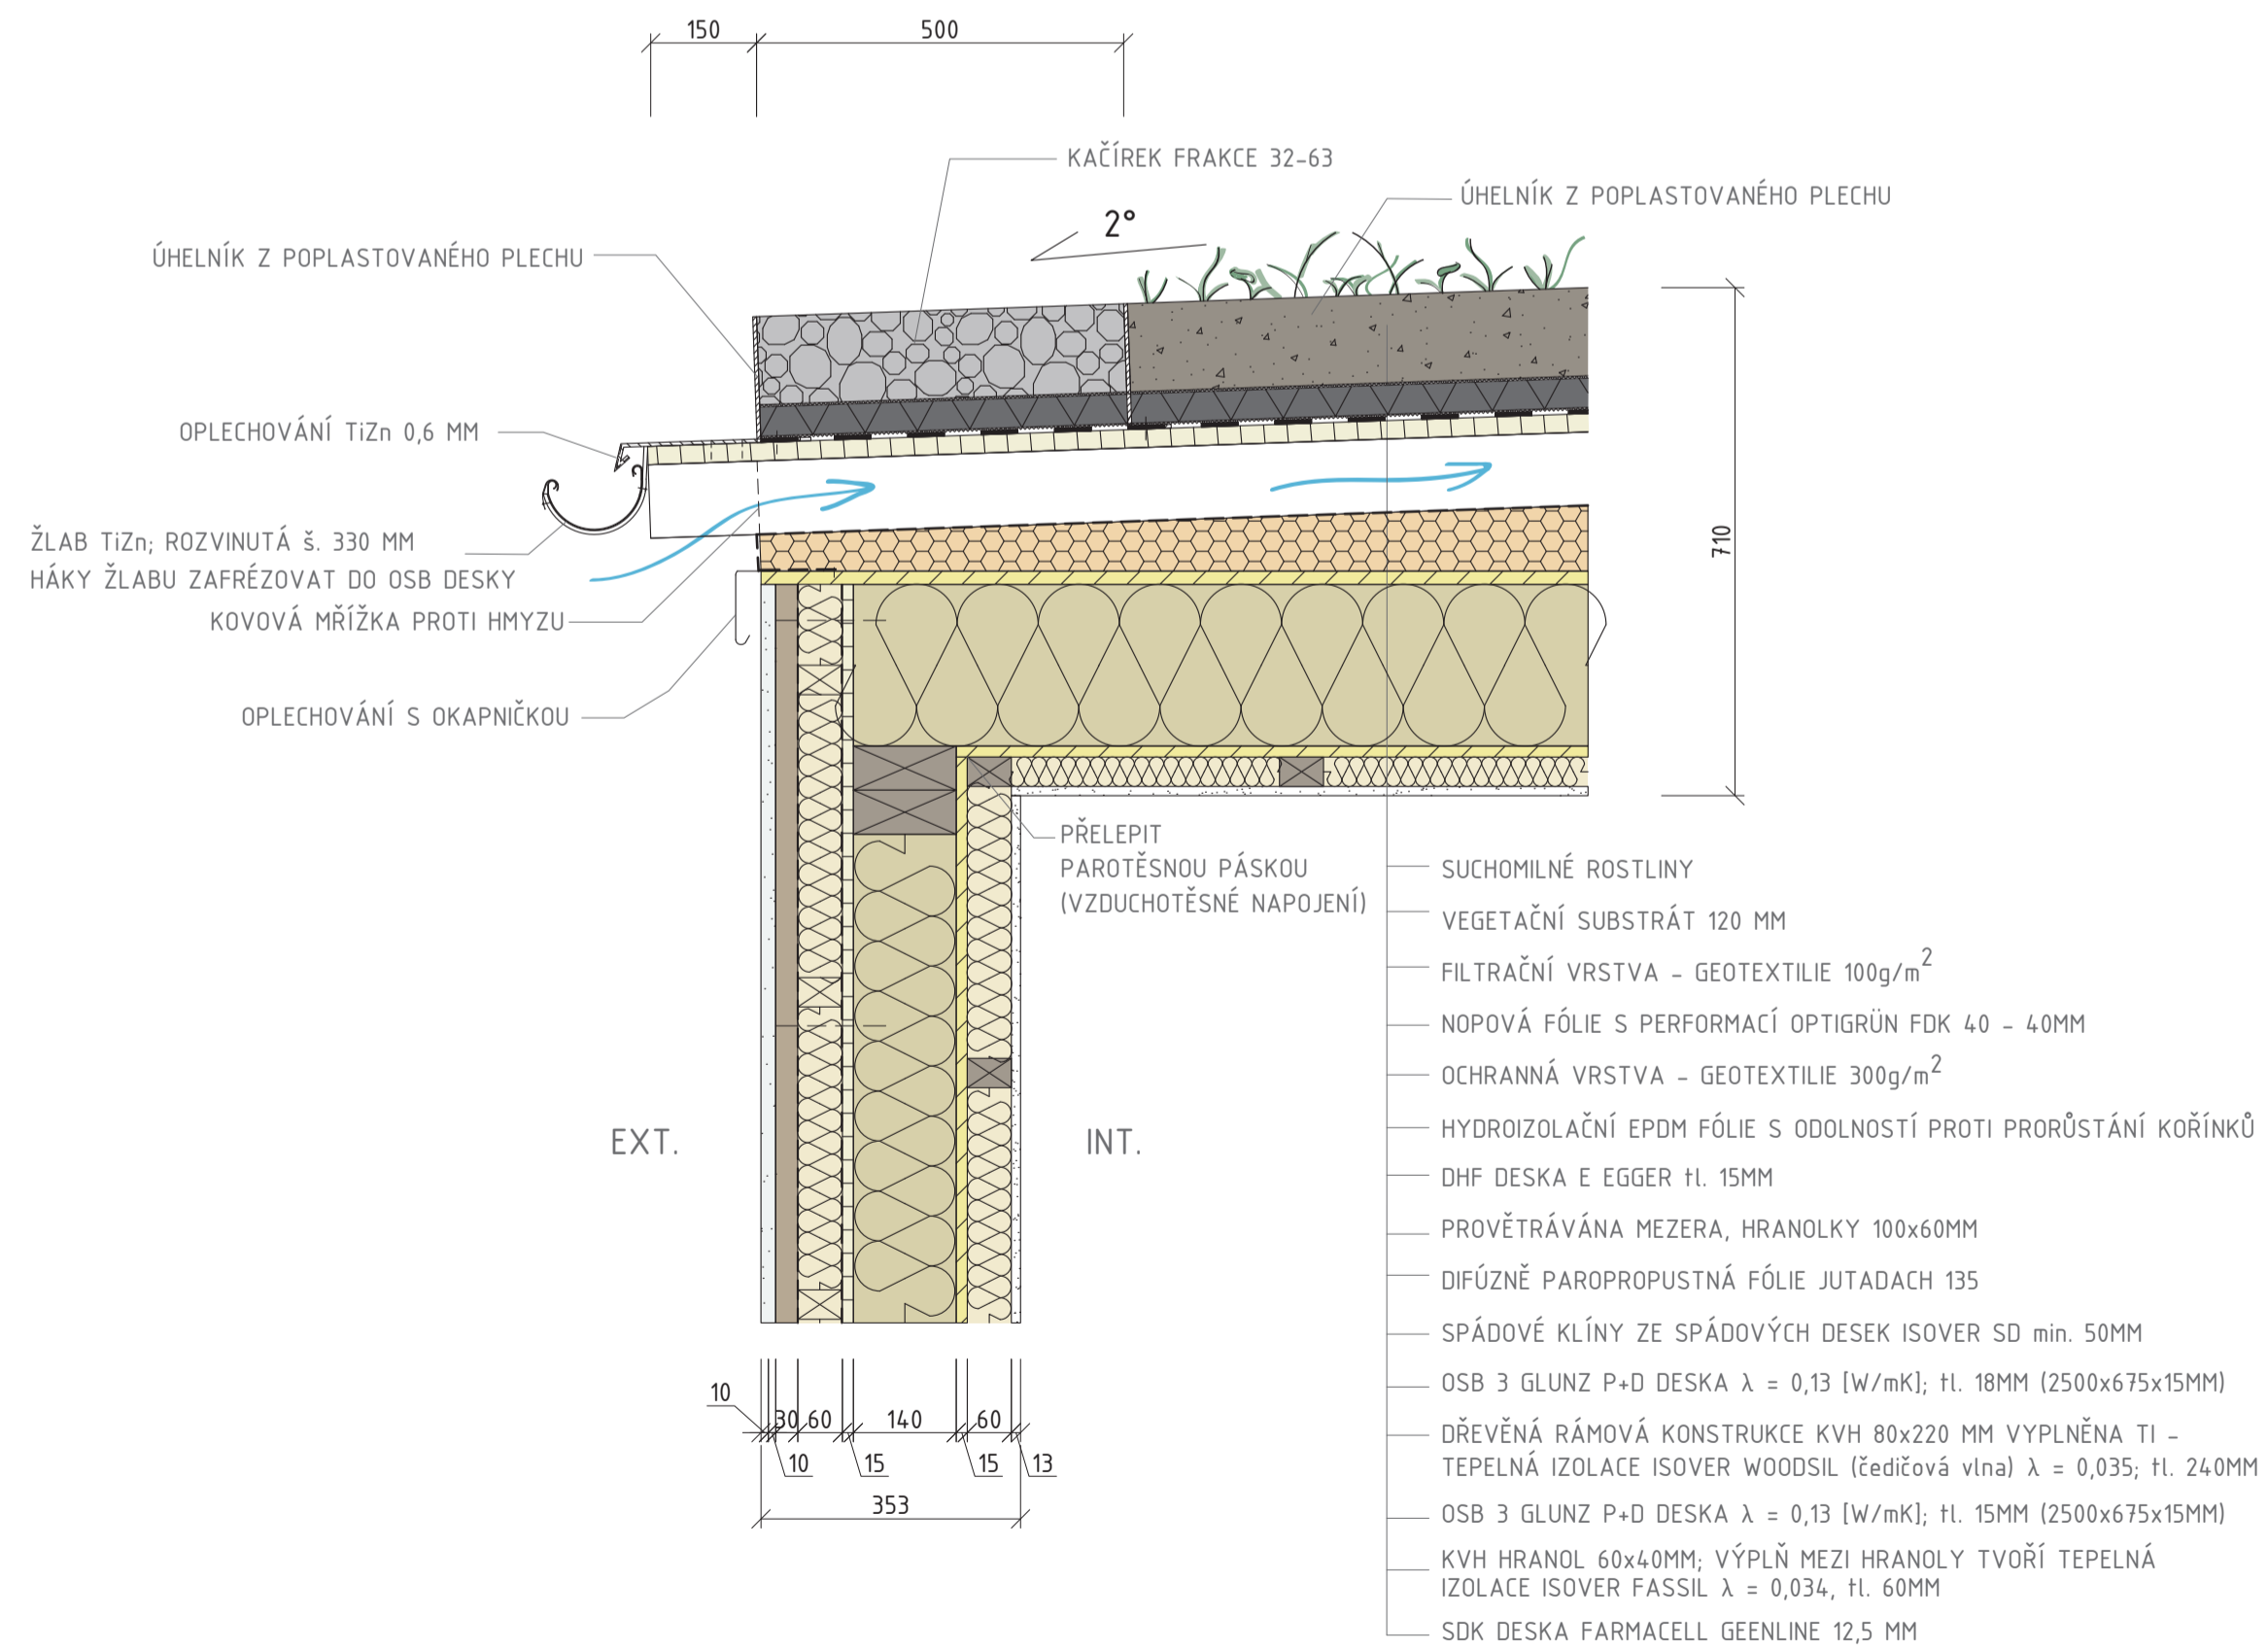

DETAIL
ZELENÁ STŘECHA
M 1:10

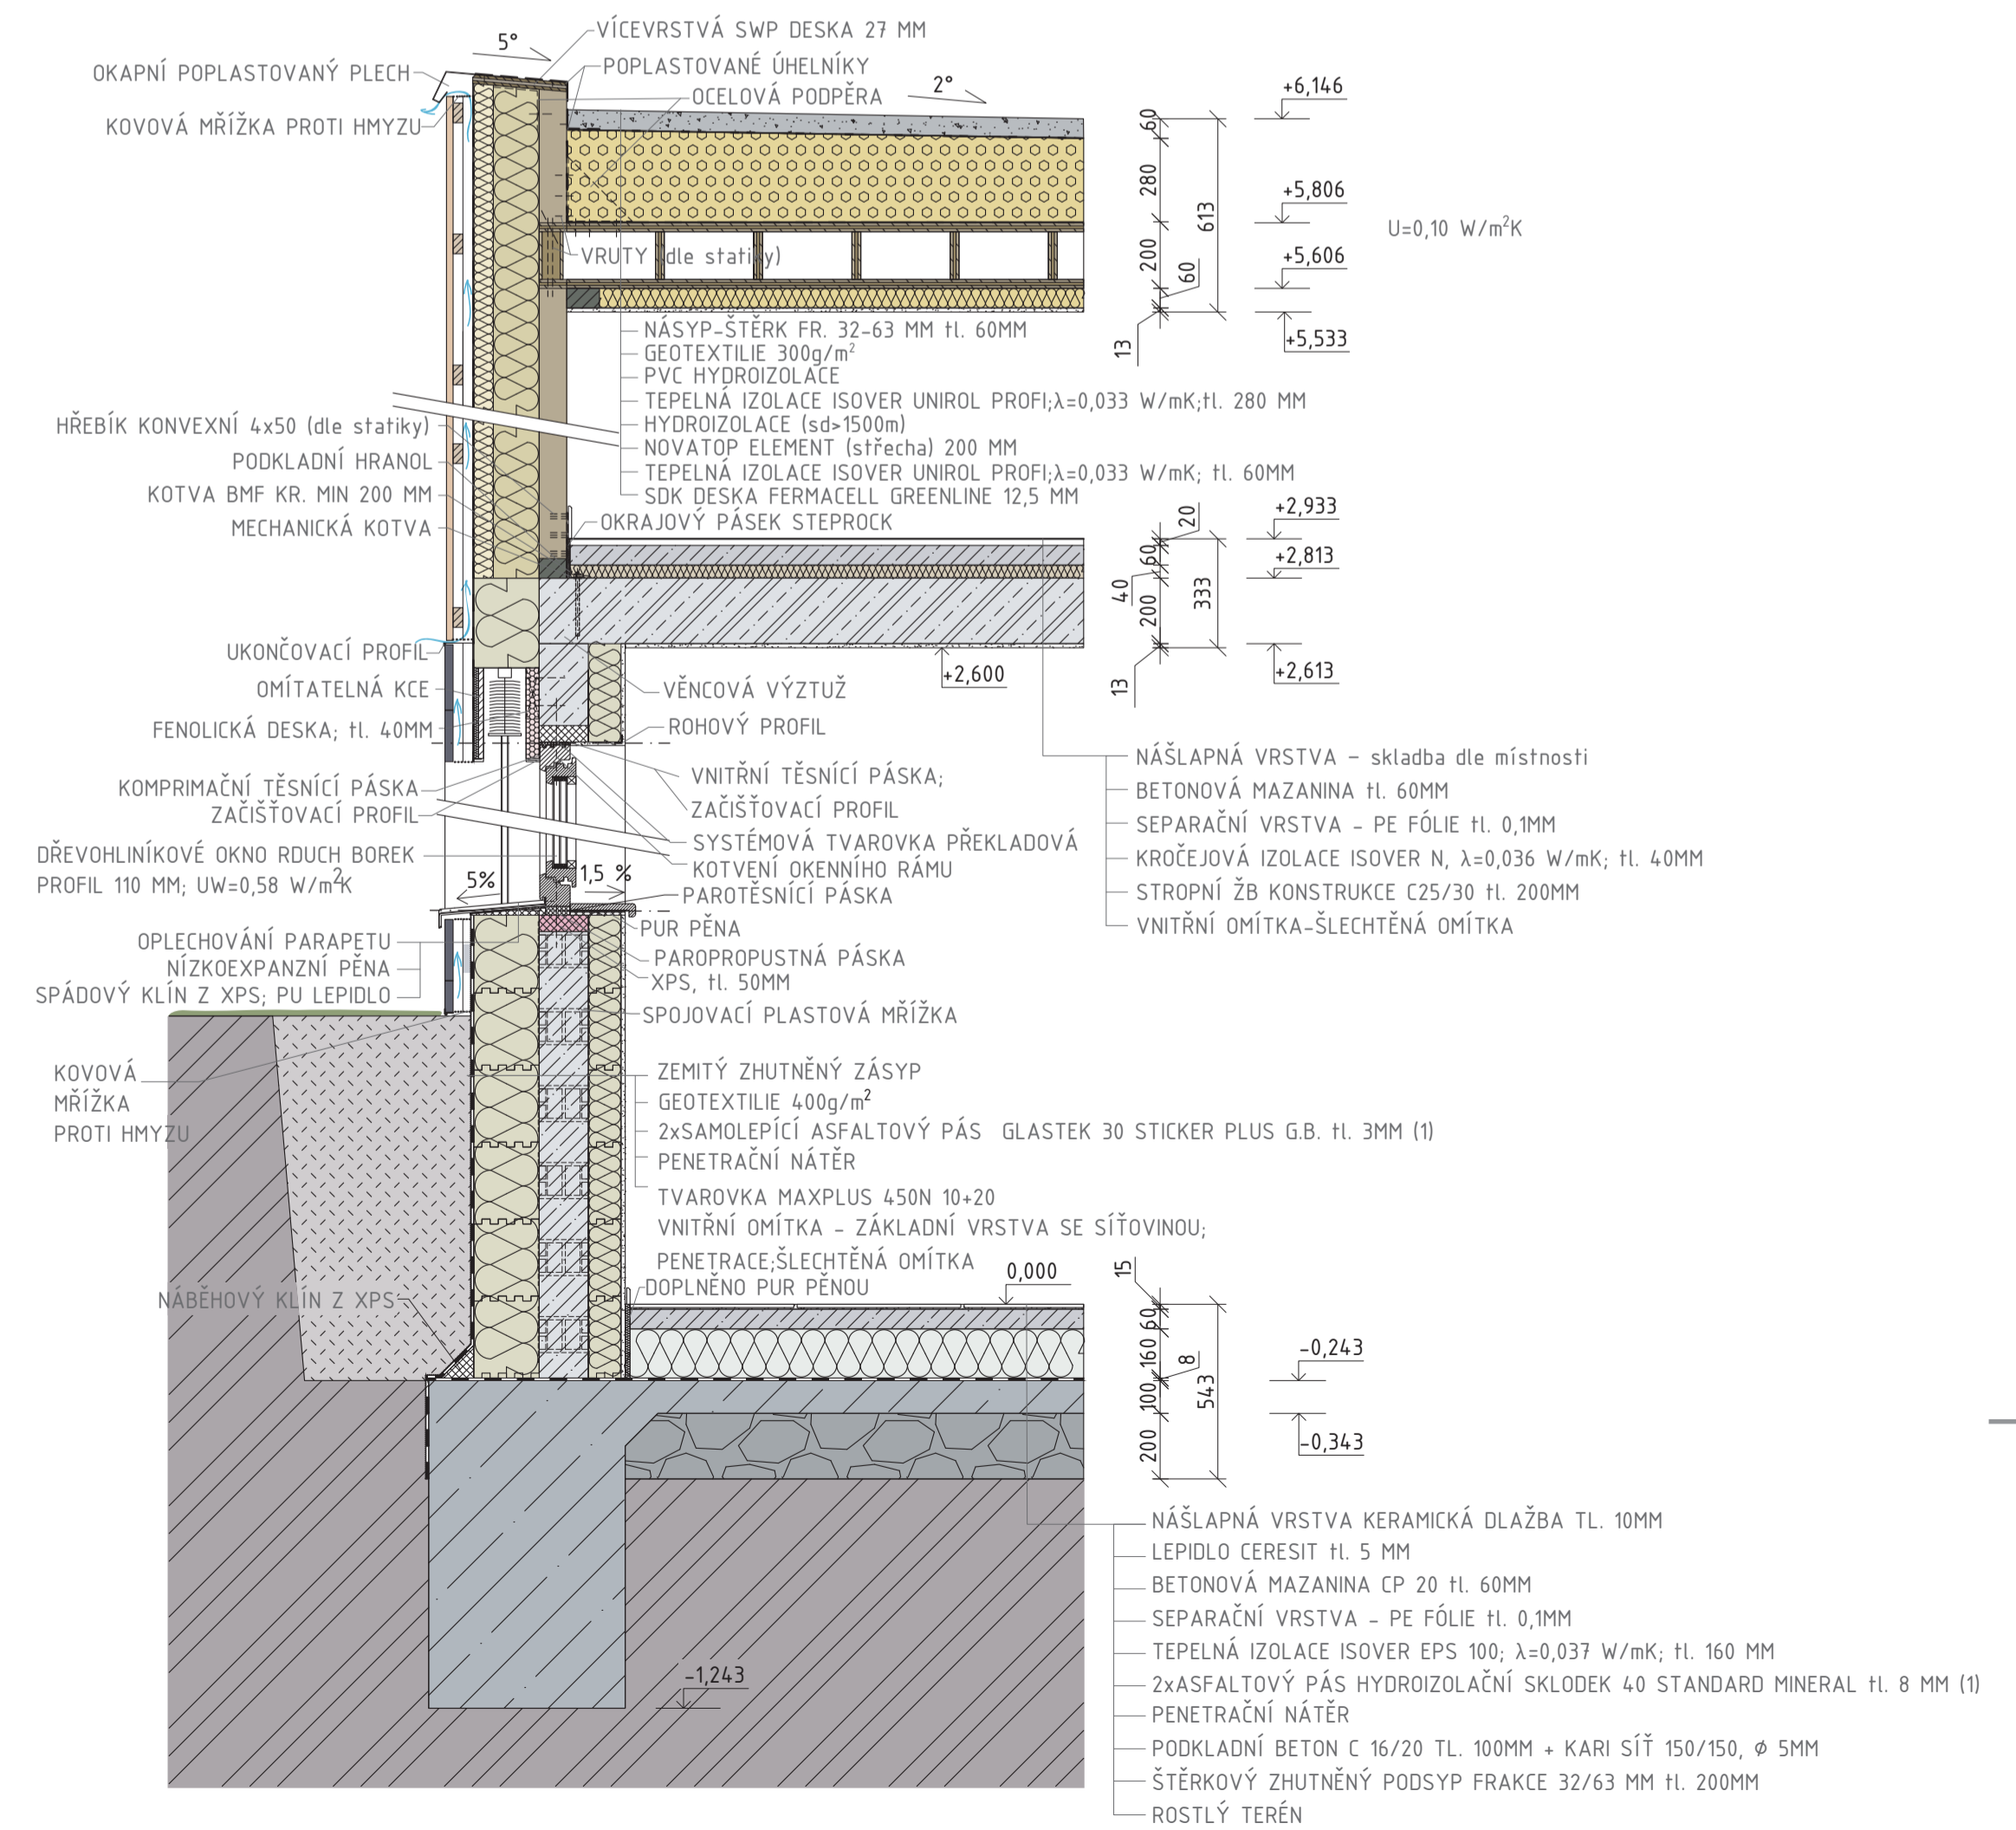

ŘEZ FASÁDOU
DETAIL
M 1:20