


# Nosný konstrukční systém

IZOMETRIE J-V POHLED

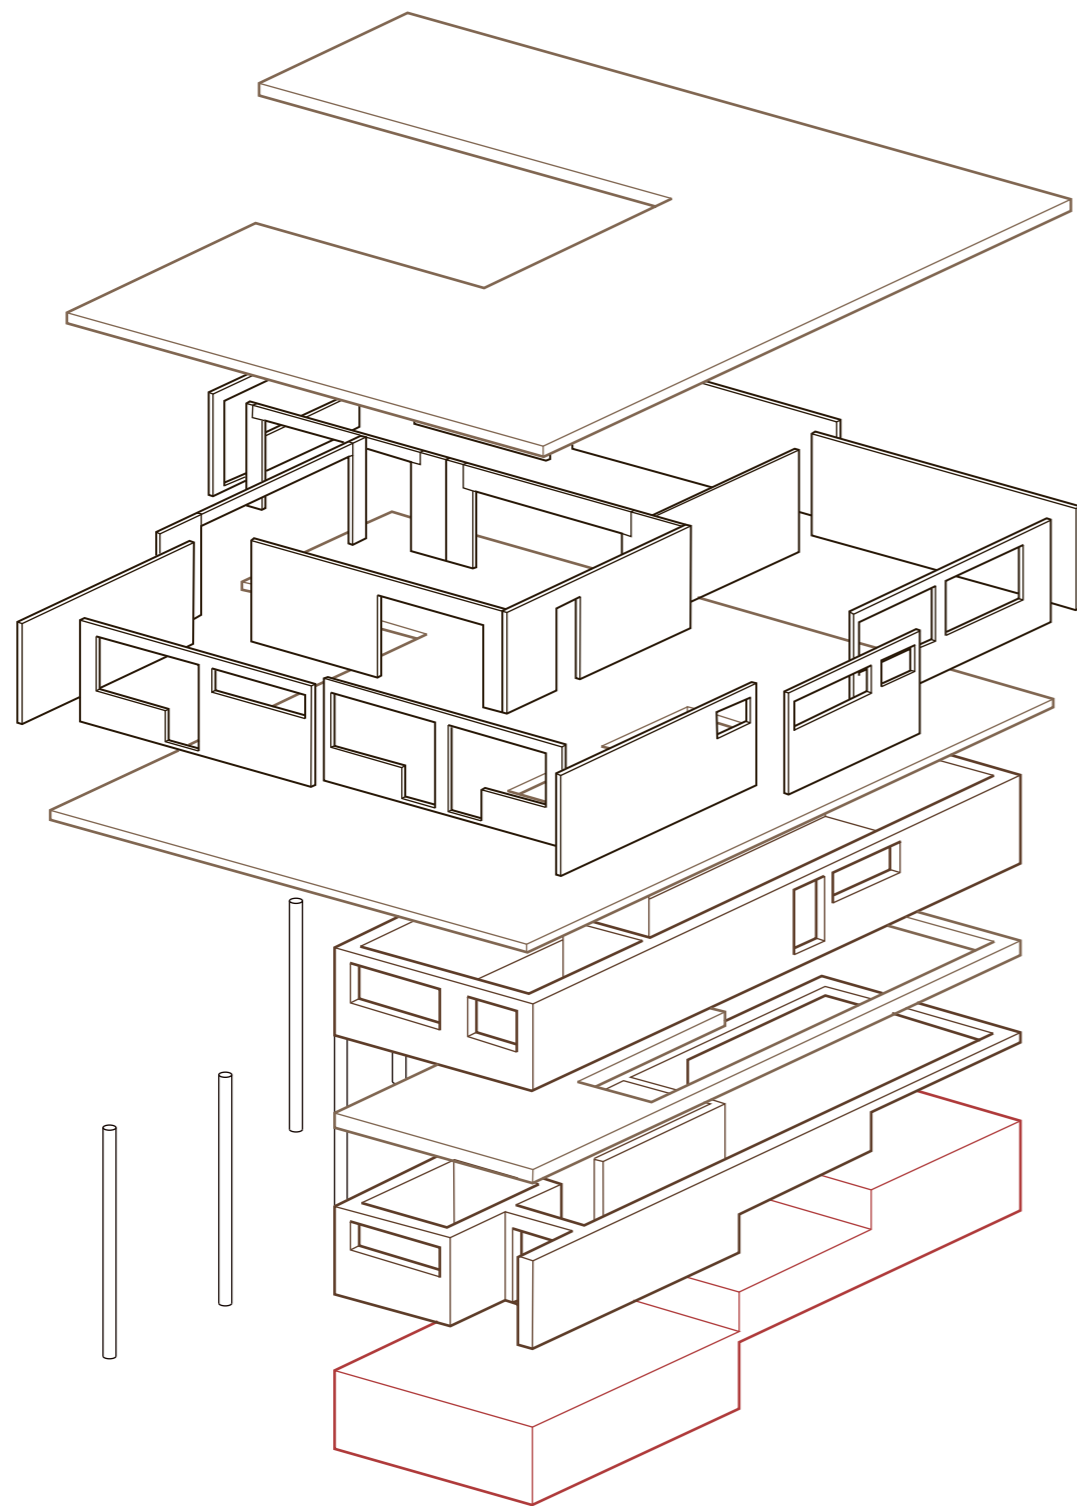

STŘEŠNÍ PANELY 300 mm  
Novatop Element

CLT PANELY 84 mm  
Novatop Solid

STROPNÍ DESKA  
železobeton

CIHLY 440 mm  
Porotherm T Profi 44

ŽB STROP + VĚNEC

CIHLY 440 mm  
Porotherm T Profi 44

SLOUPY  
ocel

ZÁKLADY