



DETAIL B – NADPRAŽÍ OKNA

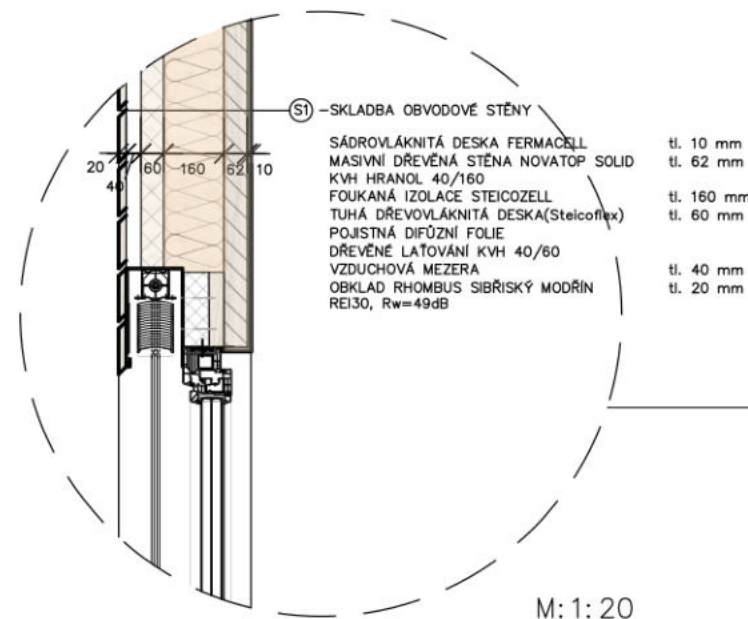


M: 1: 20

DETAIL C – STŘECHA

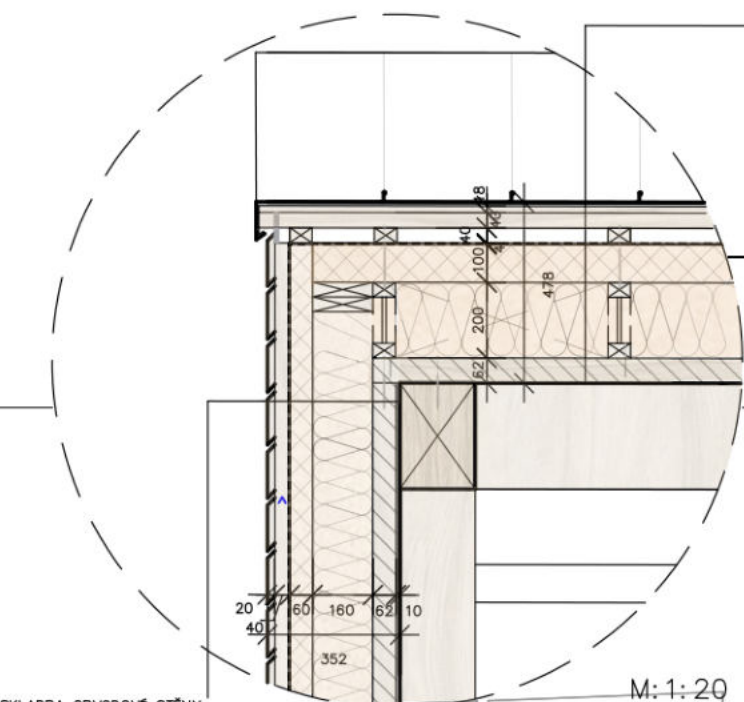

M: 1: 20


- SB – SKLADBA STŘECHY
- FALCOVANÁ KRYTINA SATJAM Rapid tl. 0,6 mm
  - OSB DESKA tl. 18 mm
  - ROŠT Z LATÍ 60/40
  - VZDUCHOVÁ MEZERA tl. 80 mm
  - SUPERDIFÚZNÍ KONTAKTNÍ POJISTNÁ HYDROIZOLACE
  - JUTATOP, DuPont-Tyvek, Metal Tape
  - DŘEVOVLÁKNITÁ IZOLACE STEICOFLEX tl. 100 mm
  - FOUKANÁ IZOLACE STEICOZELL tl. 200 mm
  - NOSNÍKY STEICO WALL sw 45, h= 200 mm
  - DŘEVĚNÝ MASIVNÍ PANEL REI45 tl. 62 mm

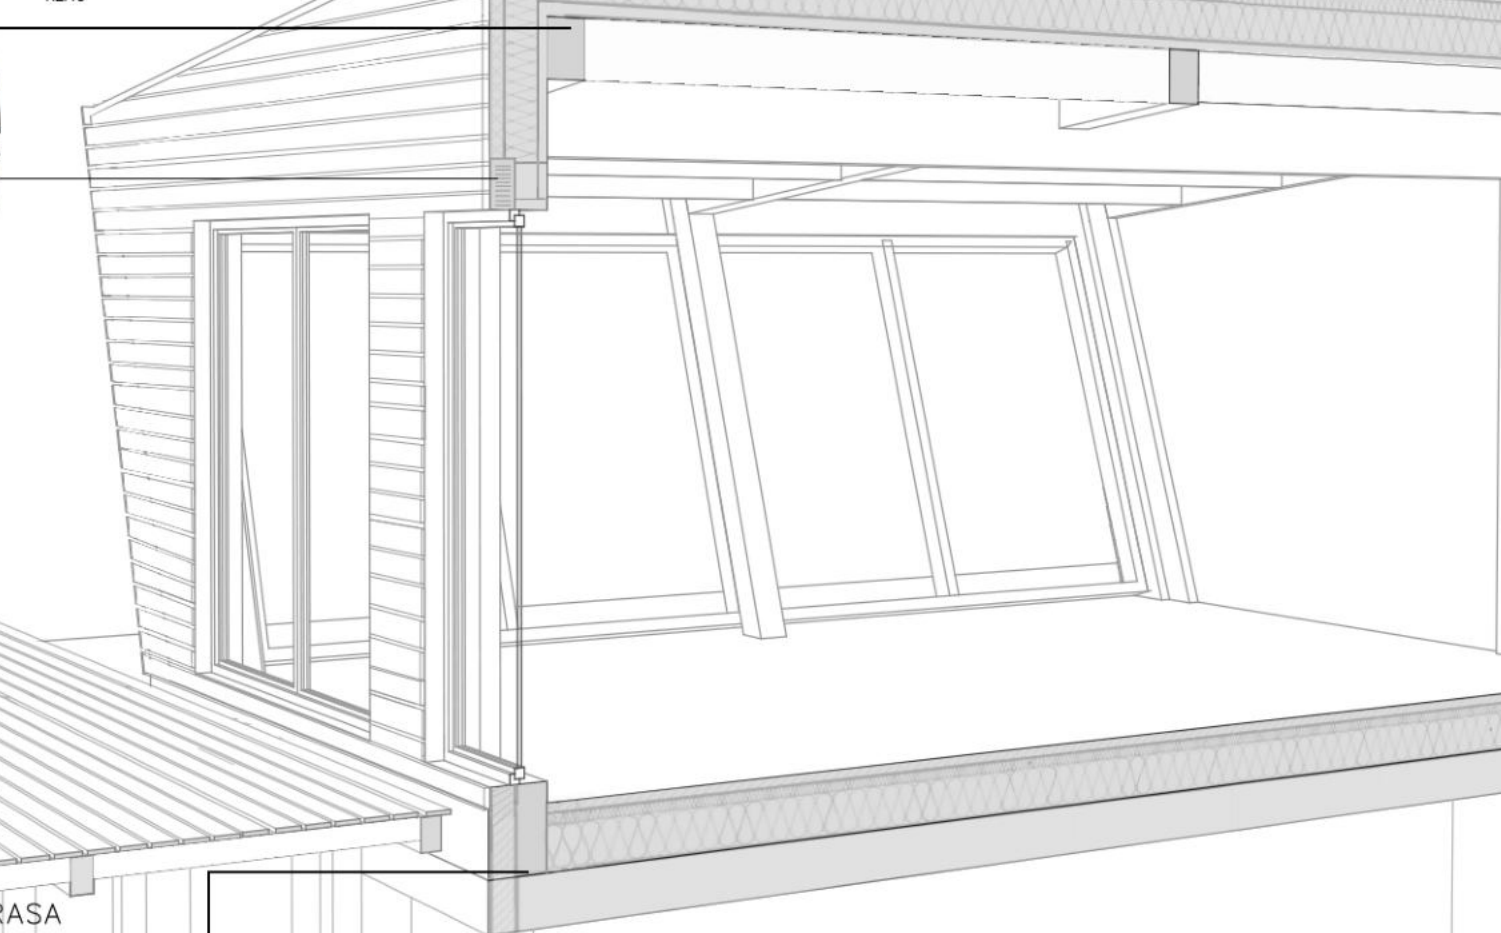

SI – SKLADBA OBVODOVÉ STĚNY

- SÁDROVLÁKNITÁ DESKA FERMACELL tl. 10 mm
- MASIVNÍ DŘEVĚNÁ STĚNA NOVATOP SOLID tl. 62 mm
- KVH HRANOL 40/160
- FOUKANÁ IZOLACE STEICOZELL tl. 160 mm
- TUHÁ DŘEVOVLÁKNITÁ DESKA (Steicoflex) tl. 60 mm
- POJISTNÁ DIFÚZNÍ FOLIE
- DŘEVĚNÉ LATOVÁNÍ KVH 40/60
- VZDUCHOVÁ MEZERA tl. 40 mm
- OBKLAD RHOMBUS SIBĚRSKÝ MODŘÍN REI30, R<sub>w</sub>=49dB tl. 20 mm

DETAIL A – TERASA

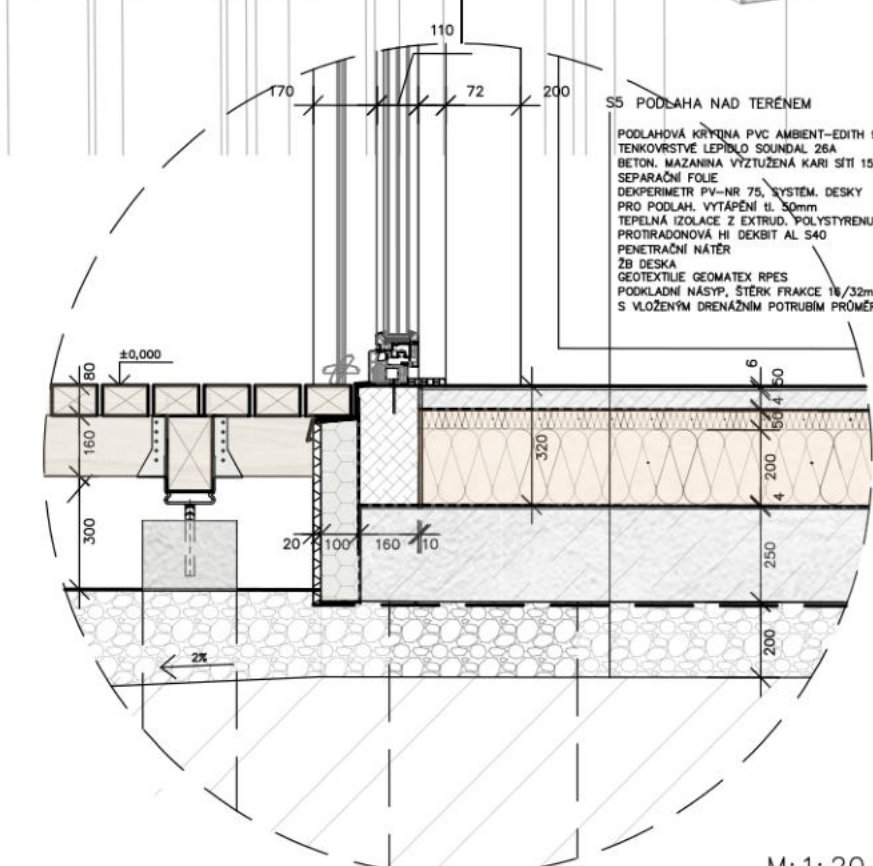


M: 1: 20

SS – PODLAHA NAD TERÉNEM

- PODLAHOVÁ KRYTINA PVC AMBIENT-EDITH 99BL tl. 2,9 mm
- TENKOVĚSTVÉ LEPIČLO SOUNDAL 26A tl. 3 mm
- BETON, MAZANINA, VÝZTUŽENA KARI SITI 150x150mm tl. 50 mm
- SEPARAČNÍ FOLIE tl. 0,1 mm
- DEKPERIMETR PV-NR 75, SYSTÉM DESKY tl. 50mm
- PRO POZLAK, VYTÁPĚNÍ tl. 30mm
- TERČNÁ IZOLACE Z EXTRUD. POLYSTYRENU tl. 200mm
- PROTRADONOVÁ HI DEKBIT AL 540 tl. 4 mm
- PENETRAČNÍ NÁTĚR tl. 0,5 mm
- ZB DESKA tl. 250 mm
- GEOTEXILIE GEOMATEX RPES tl. 0,08 mm
- PODKLADNĚ NÁSTĚP, ŠTERK FRAKCE 18/32mm tl. 150 mm
- S VLOŽENÝM DRENÁŽNÍM POTRUBÍM PRŮMĚR 100mm

ZÁBRADLÍ SYSTÉM EASY GLASS, ZÁKLADNÍ PROFIL HORNÍ MONTÁŽ

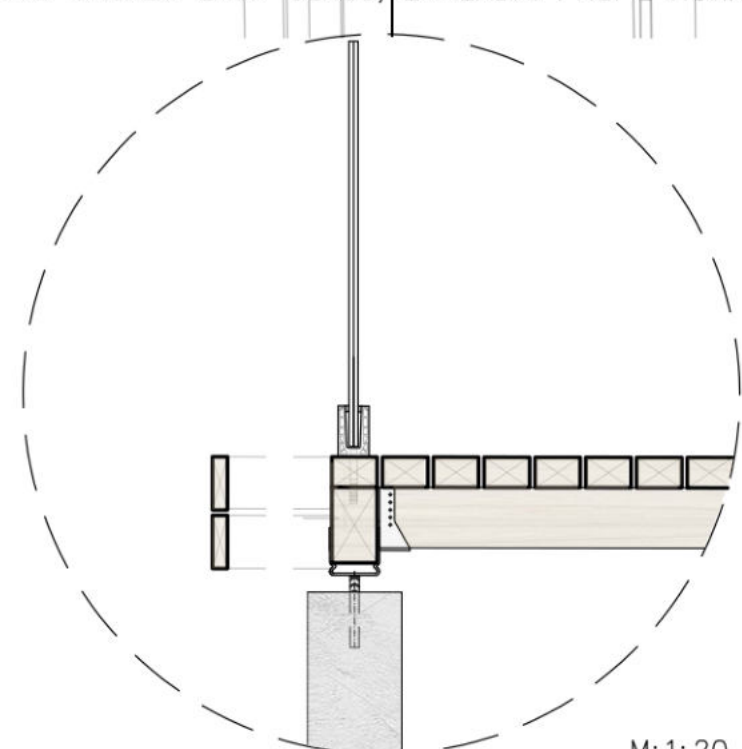

M: 1: 20

POZNÁMKY

POVRCHOVÁ ÚPRAVA DŘEVA JE OPATŘENA BARVOU HOŘSEMEM, HLAVNĚ SLOŽENĚ JE ZALOŽENO NA OLEJOVÉ BAZĚ, ÚPRAVA DŘEVA PŘED POUŽITÍM NEVYŽADUJE BROSĚNÍ ANI ŽIBOU POVRCHOVOU ÚPRAVU

±0,000=212,050 m.n.m (BPV) HLUČÍN, KATASTRÁLNÍ ŮZEMÍ-HLUČÍN

VEDOUČÍ BP doc. Ing. Eva Špačková, Ph.D.	VYPRACOVALA ZUZANA VÍCHOVÁ	KONZULTANT BC Ing. Jiří Teslík, Ph.D.	
NÁZEV BAKALÁŘSKÉ PRÁCE			
RESTAURACE V HLUČÍNĚ			KATEDRA ARCHITEKTURNÍ 226
NÁZEV VÝKRESU ŘEZ FASÁDOU S VYZNAČENÝMI DETAILS			FORMÁT 3x44
MĚŘITKO 1:20			DATUM KVĚTEN 2020
ČÍSLO VÝKRESU D. 1. 1. - 10			OBOR 3501R011
			ŠK. ROK 2019/2020