


DETAIL ULOŽENÍ MODULŮ A KONSTRUKCE CHODBY

CHODBA

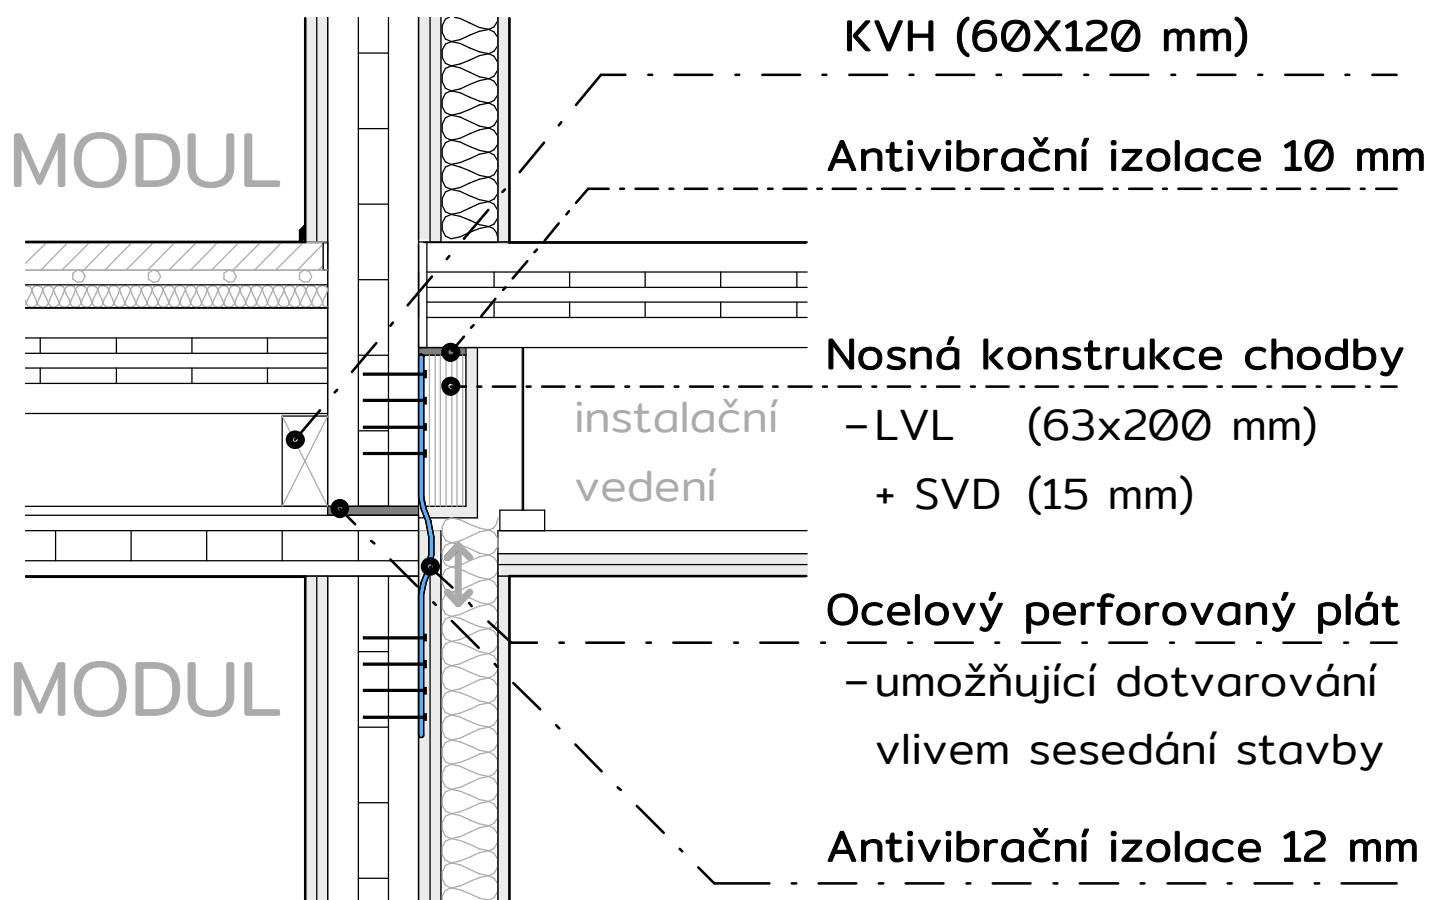

Projekt Návrh vícepodlažní stavby z CLT panelů			Druh práce DP	
Parcelní číslo, katastr. území 720/5, Hodolany [710873]		Univerzita Mendelova univerzita v Brně		
Projektant Bc. Tomáš Hýrek	Vedoucí práce Ing. Tomáš Mansbart	Datum 15. 3. 2020	Stupeň SP	Formát A4
Výkres DETAIL 1			Měřítko 1:10	Č. výkresu D.1.2.9