


EXT

INT

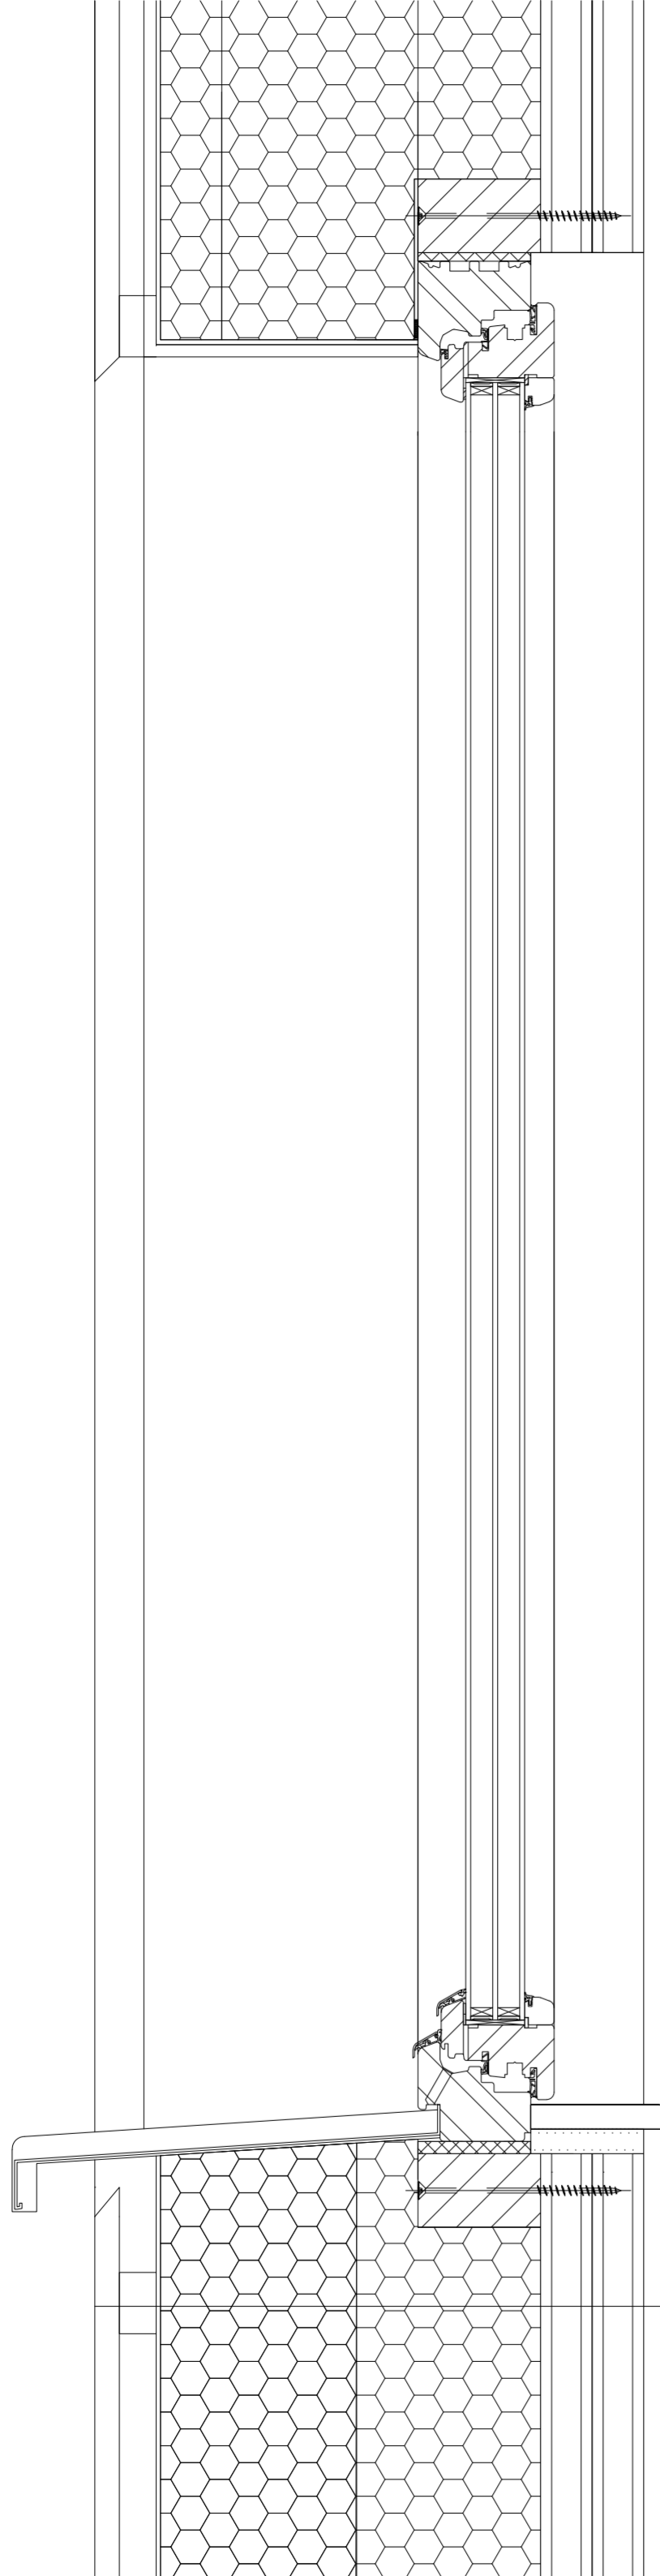

## OKNO S IZOLAČNÝM TROJSKLOM

### OBVODOVÁ STĚNA

SÚČINITEĽ PRIESTUPU TEPLA  $U = 0,11 \text{ W/m}^2/\text{K}$

DREVENÝ OBKLAD	20 MM
DREVENÉ LAŽOVANIE	30 MM
DIFÚZNA FÓLIA	4 MM
DREVOVLÁKNITÁ IZOLÁCIA STEICO	160 MM
DREVOVLÁKNITÁ IZOLÁCIA STEICO	160 MM
CLT STORA ENSO	100 MM
	474 MM

M 1:5