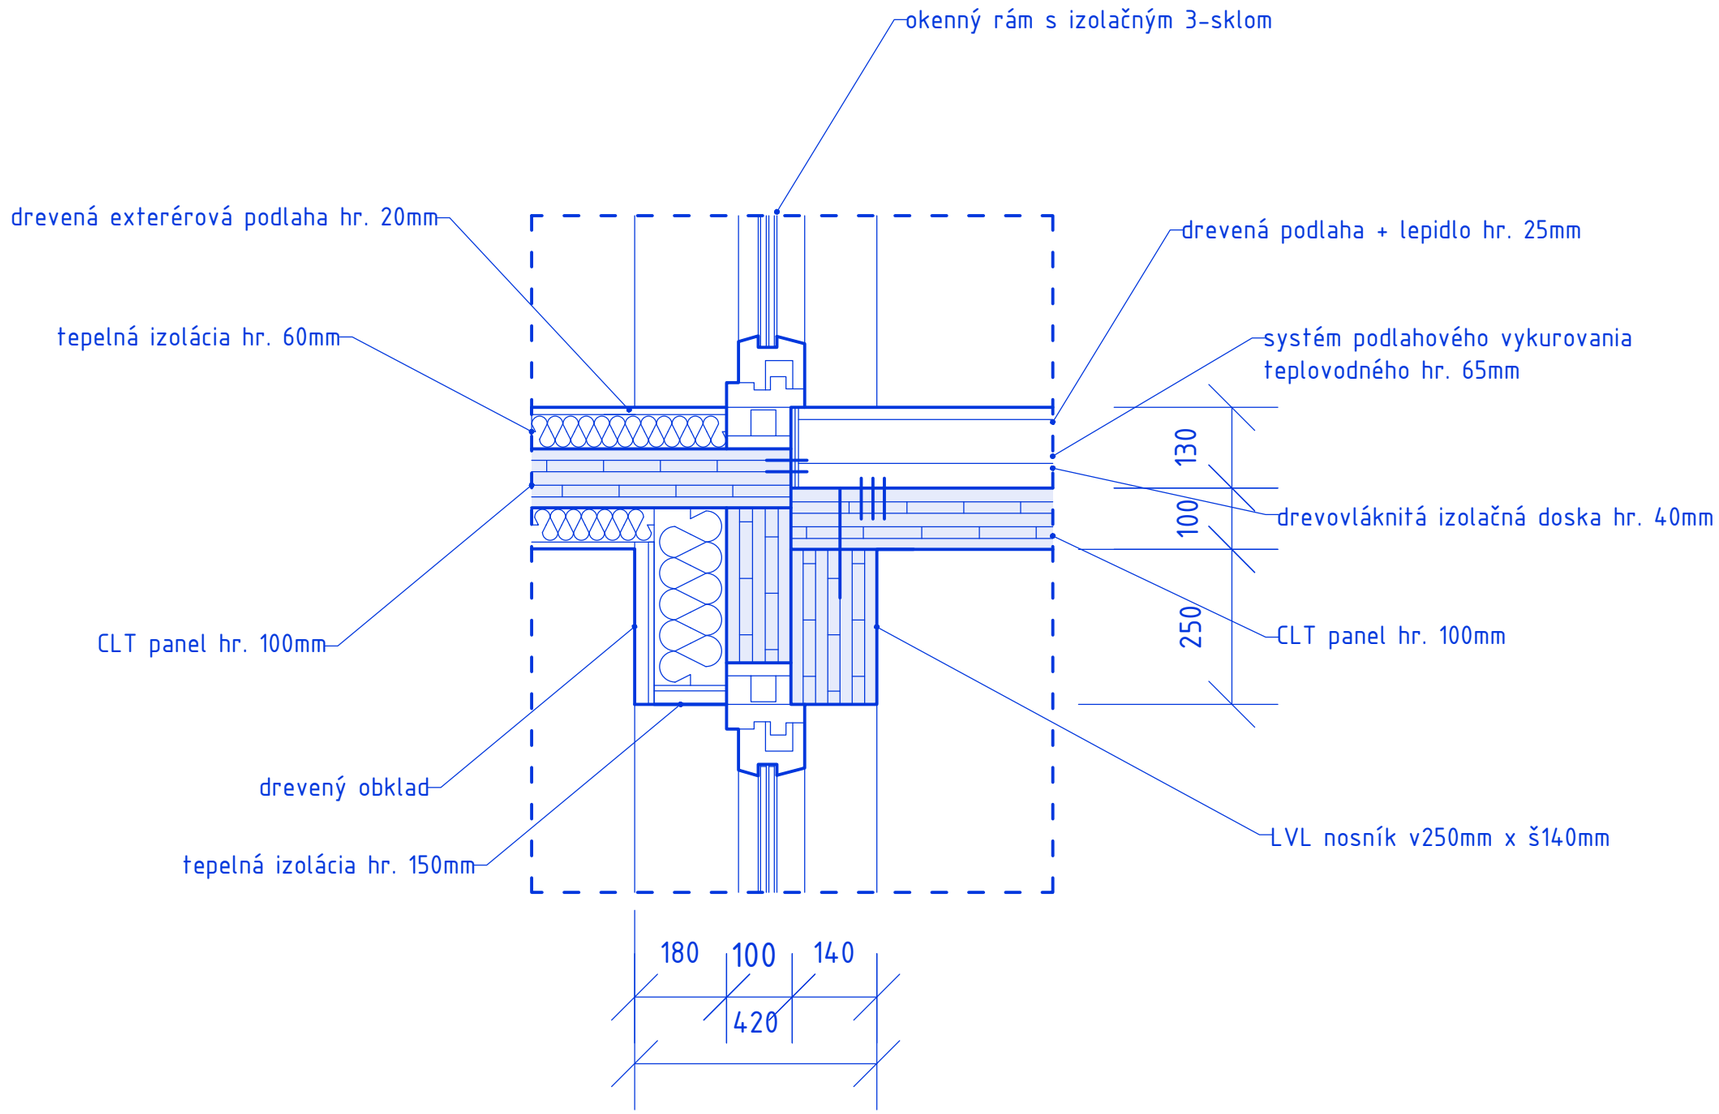

DETAIL STYKU STROPNEJ KONŠTRUKCIE A ZVISLEJ KONŠTRUKCIE V ROVINE S OKNOM M1:10

0 1 2 3 4 5