



DOSTUPNÉ BYDLENÍ BERLÍN - KAROLÍNA HUSTÁ
STAVBY S VŮNÍ DŘEVA 2021

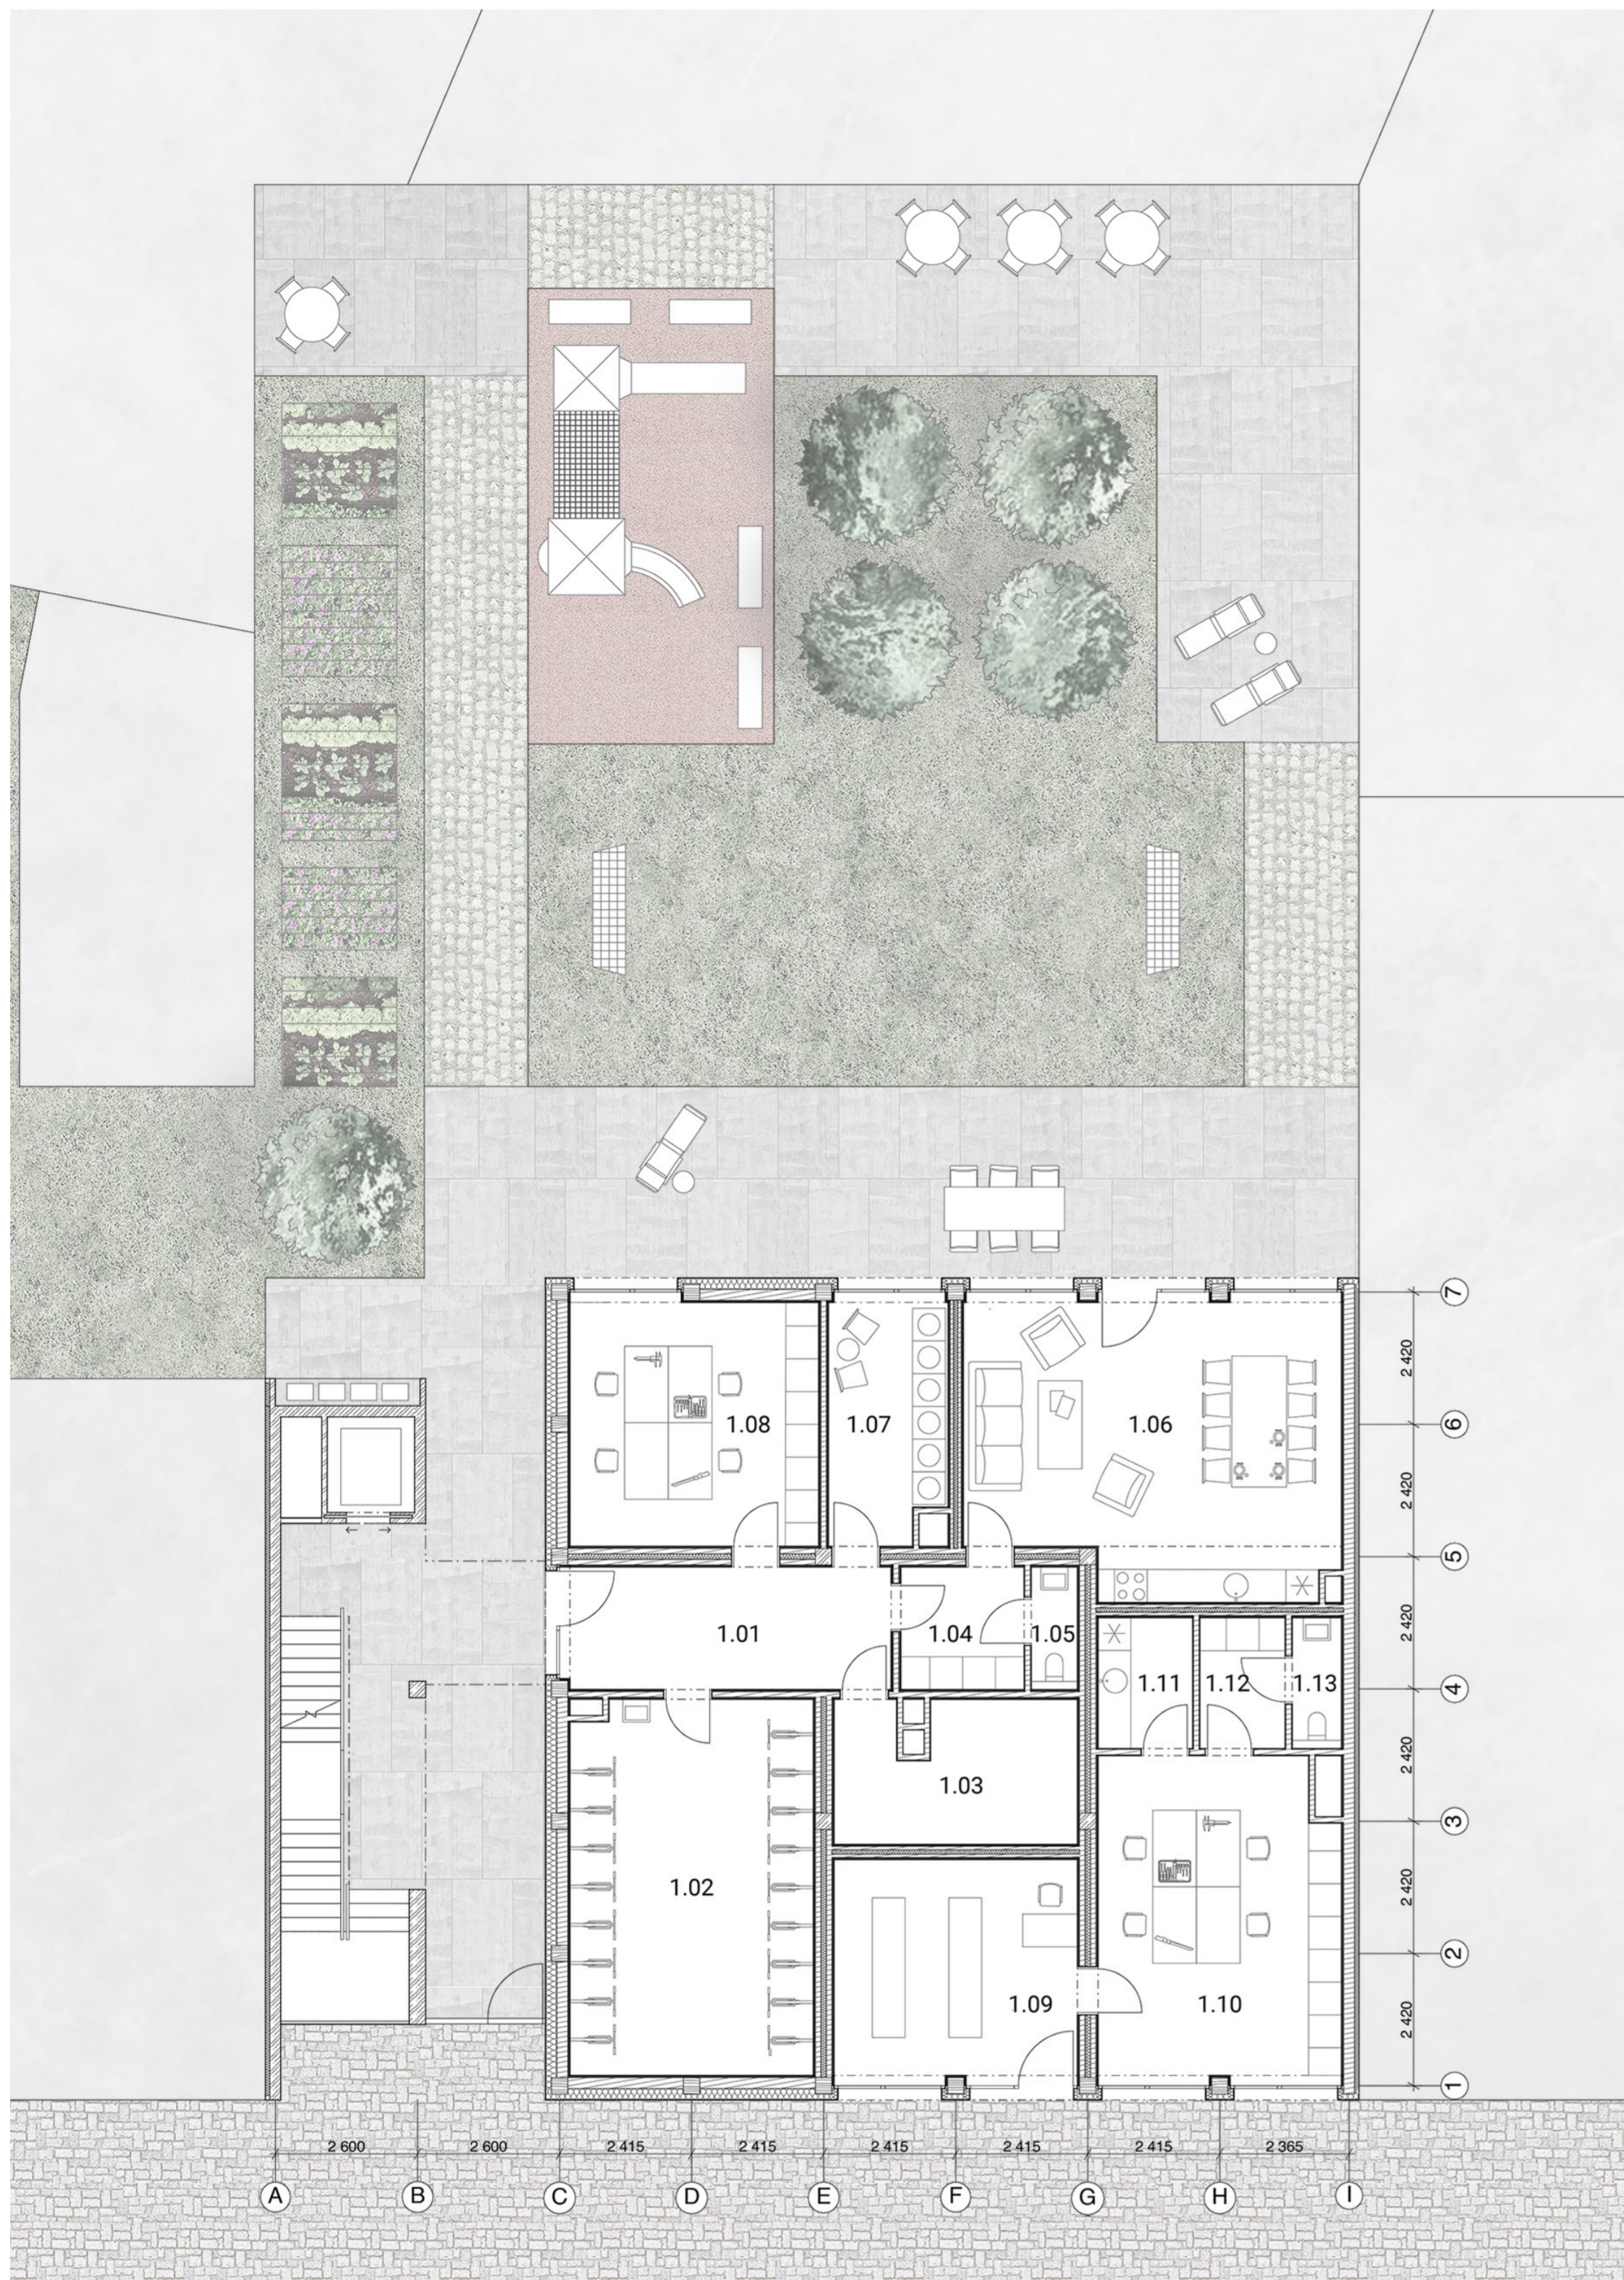

PŮDORYS 1. NP 1:100

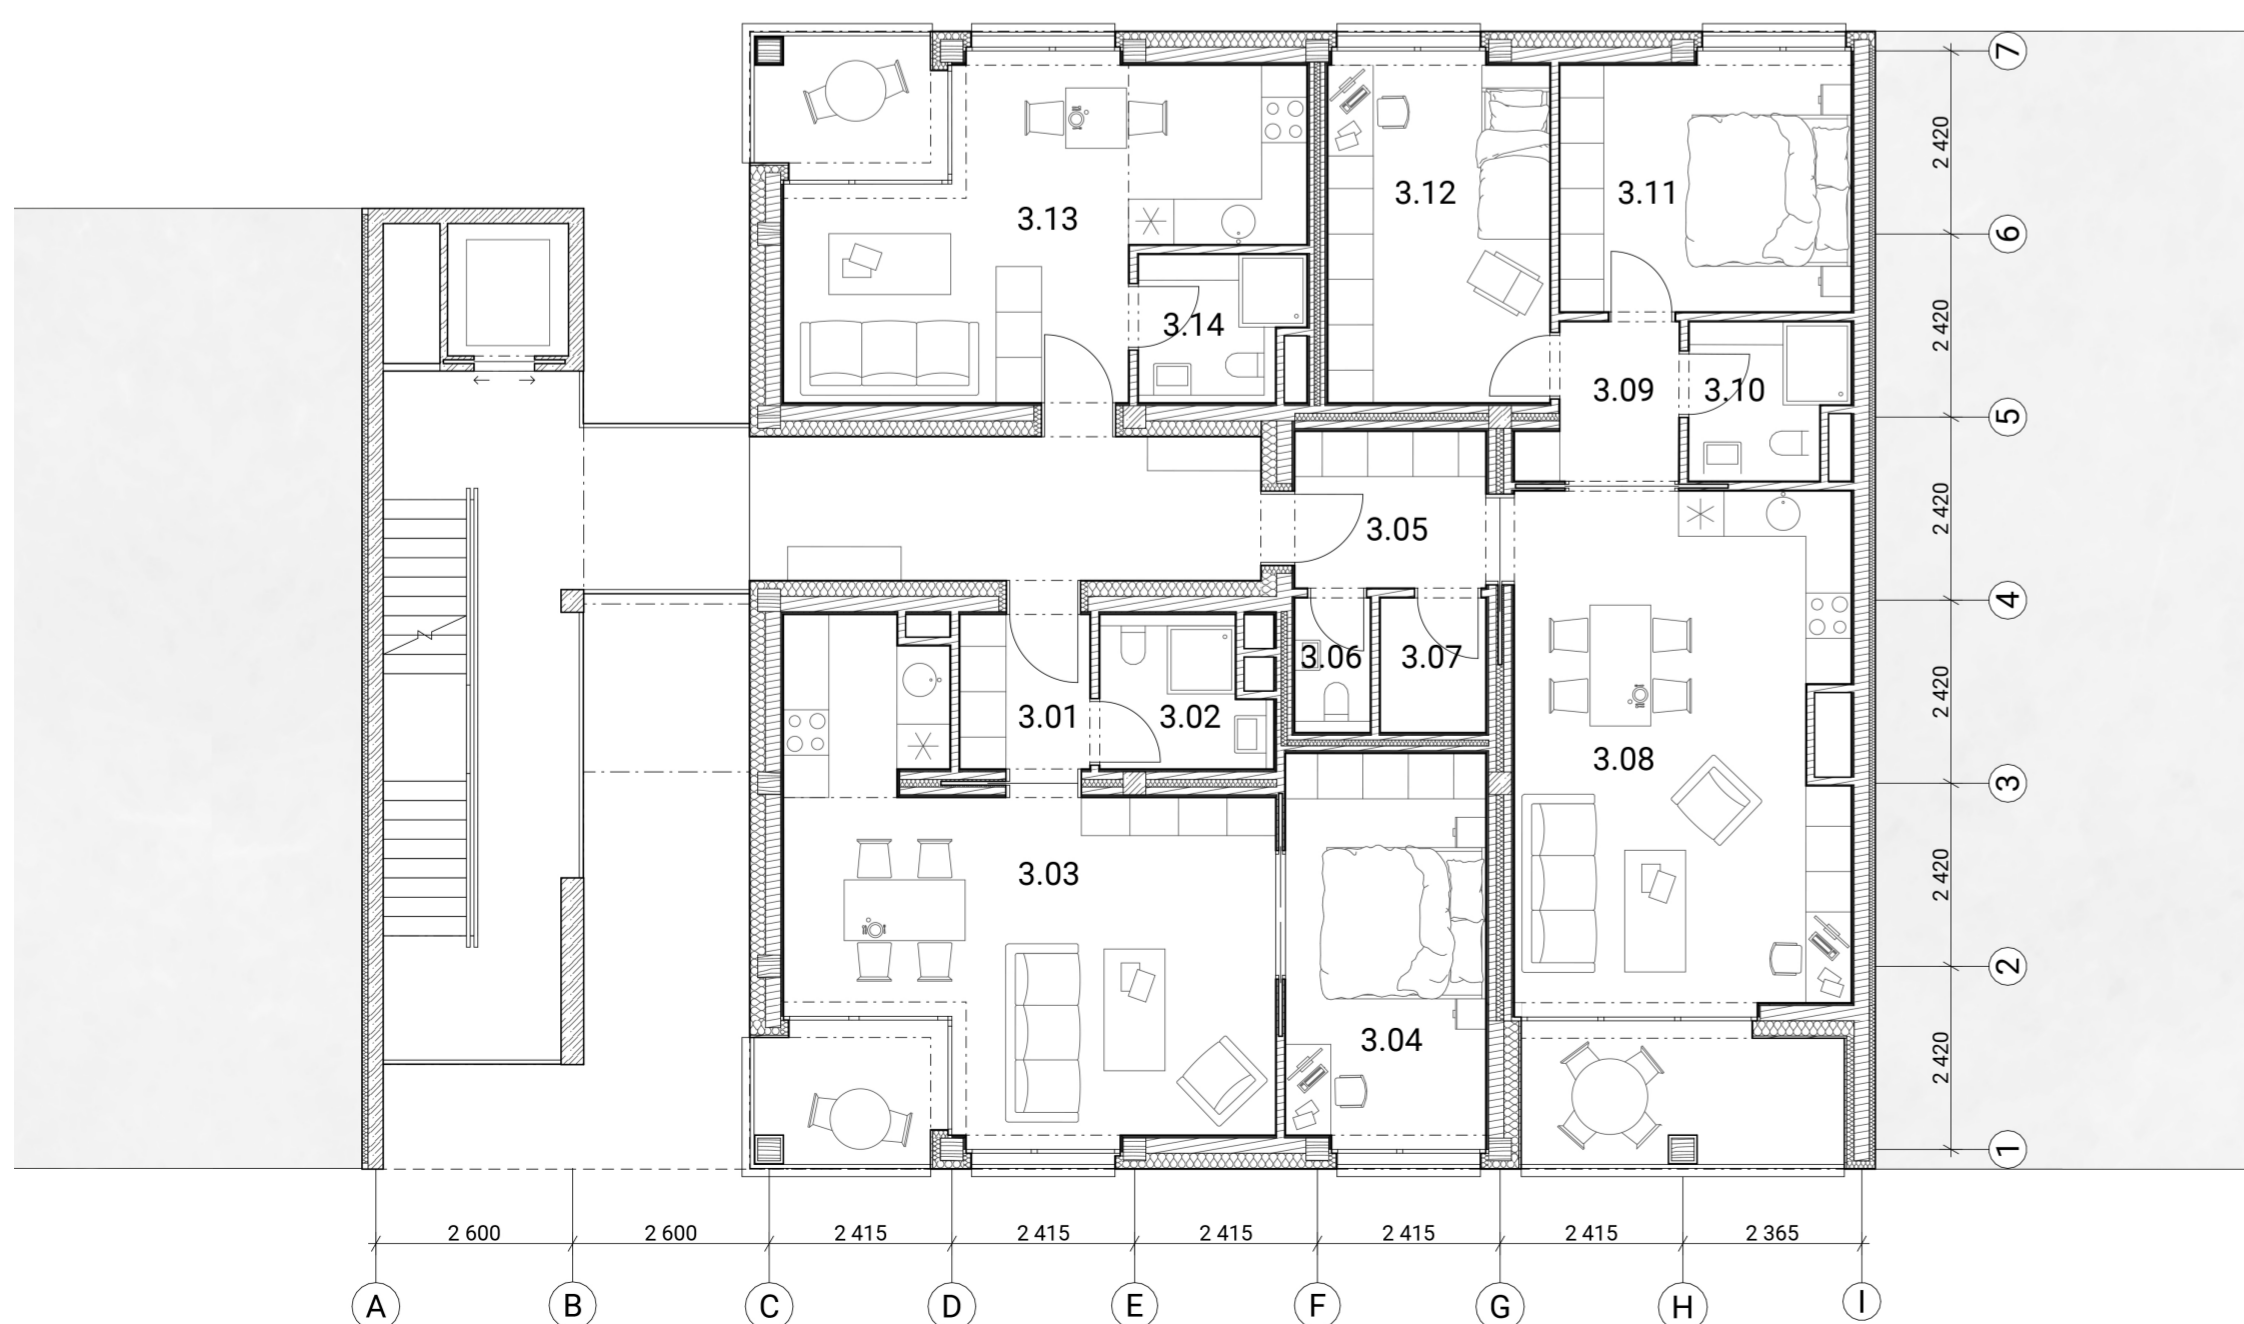

PŮDORYS 3. NP 1:100

LEGENDA


- ŽELEZOBETON
- CLT PANELY
- LEPENÉ LAMELOVÉ DŘEVO
- MINERÁLNÍ VATA

POPIS MÍSTNOSTÍ


- 1.01 HALA
- 1.02 KOLÁRNA
- 1.03 TECHNICKÁ MÍSTNOST
- 1.04 ŠATNA
- 1.05 WC
- 1.06 SPOLEČENSKÁ MÍSTNOST
- 1.07 PRADELNA
- 1.08 DÍLNA
- 1.09 SHOWROOM ŠPERKÁRSKÉ DÍLNY
- 1.10 ŠPERKÁRSKÁ DÍLNA
- 1.11 KUCHYNĚ
- 1.12 ŠATNA
- 1.13 WC
- 3.01 2KK, PŘEDSÍŇ
- 3.02 2KK, KOUPELNA
- 3.03 2KK, OBÝVACÍ POKOJ + KK
- 3.04 2KK, LOŽNICE
- 3.05 3KK, PŘEDSÍŇ
- 3.06 3KK, WC
- 3.07 3KK, KOMORA
- 3.08 3KK, OBÝVACÍ POKOJ + KK
- 3.09 3KK, HALA
- 3.10 3KK, KOUPELNA
- 3.11 3KK, LOŽNICE
- 3.12 3KK, POKOJ
- 3.13 1KK, OBÝVACÍ POKOJ + KK
- 3.14 1KK, KOUPELNA




OBVODOVÁ STĚNA - PANEL

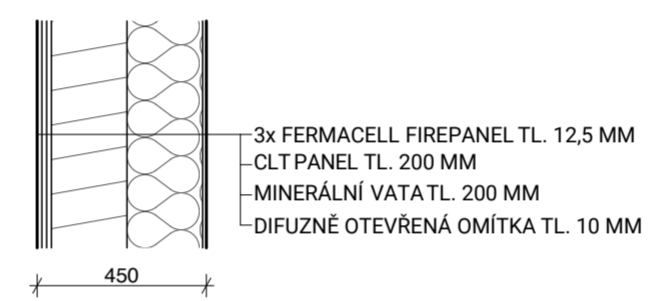


OBVODOVÁ STĚNA - SLOUP

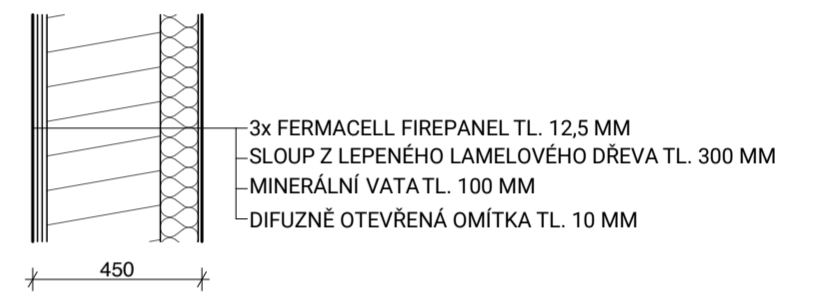


OBVODOVÁ STĚNA S DŘEVĚNÝM OBKLADEM

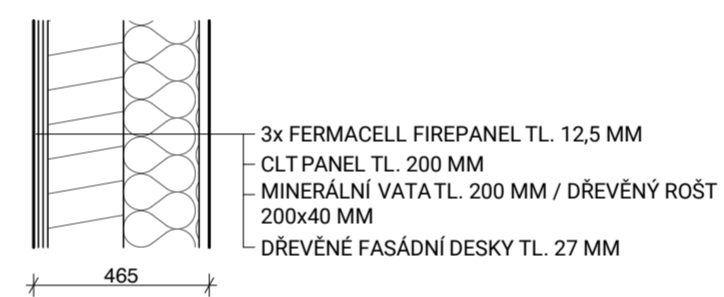

ŠTÍTOVÁ CLT STĚNA

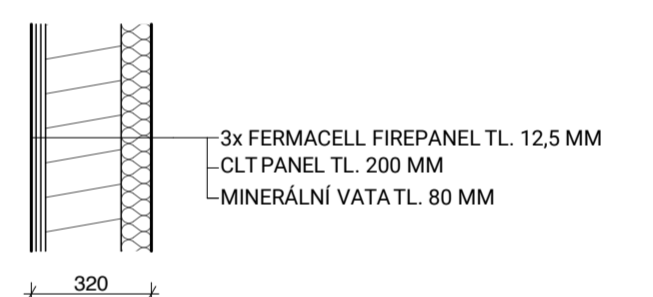


ŠTÍTOVÁ STĚNA S DŘEVĚNÝM OBKLADEM

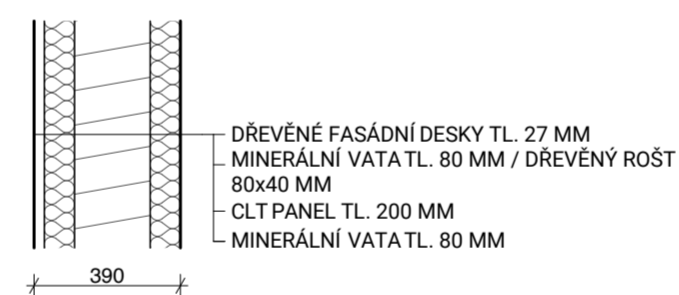


ŠTÍTOVÁ ŽB STĚNA




OBVODOVÁ STĚNA VÝTAHOVÉ ŠACHTY

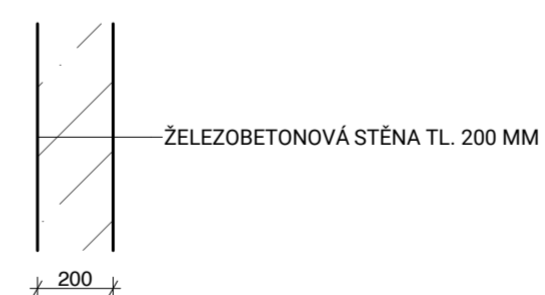

ZTUŽUJÍCÍ PŘÍČKA

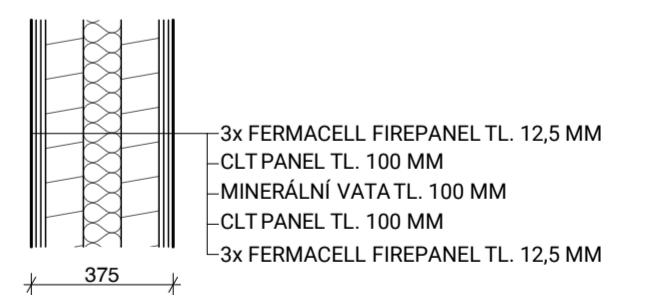

MEZIBYTOVÁ PŘÍČKA

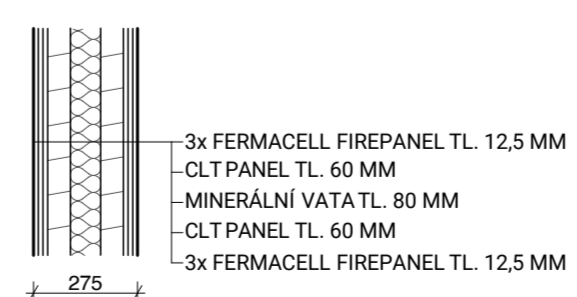

BYTOVÁ PŘÍČKA

