DOSTUPNÉ BYDLENÍ BERLÍN - KAROLÍNA HUSTÁ
STAVBY S VŮNÍ DŘEVA 2021

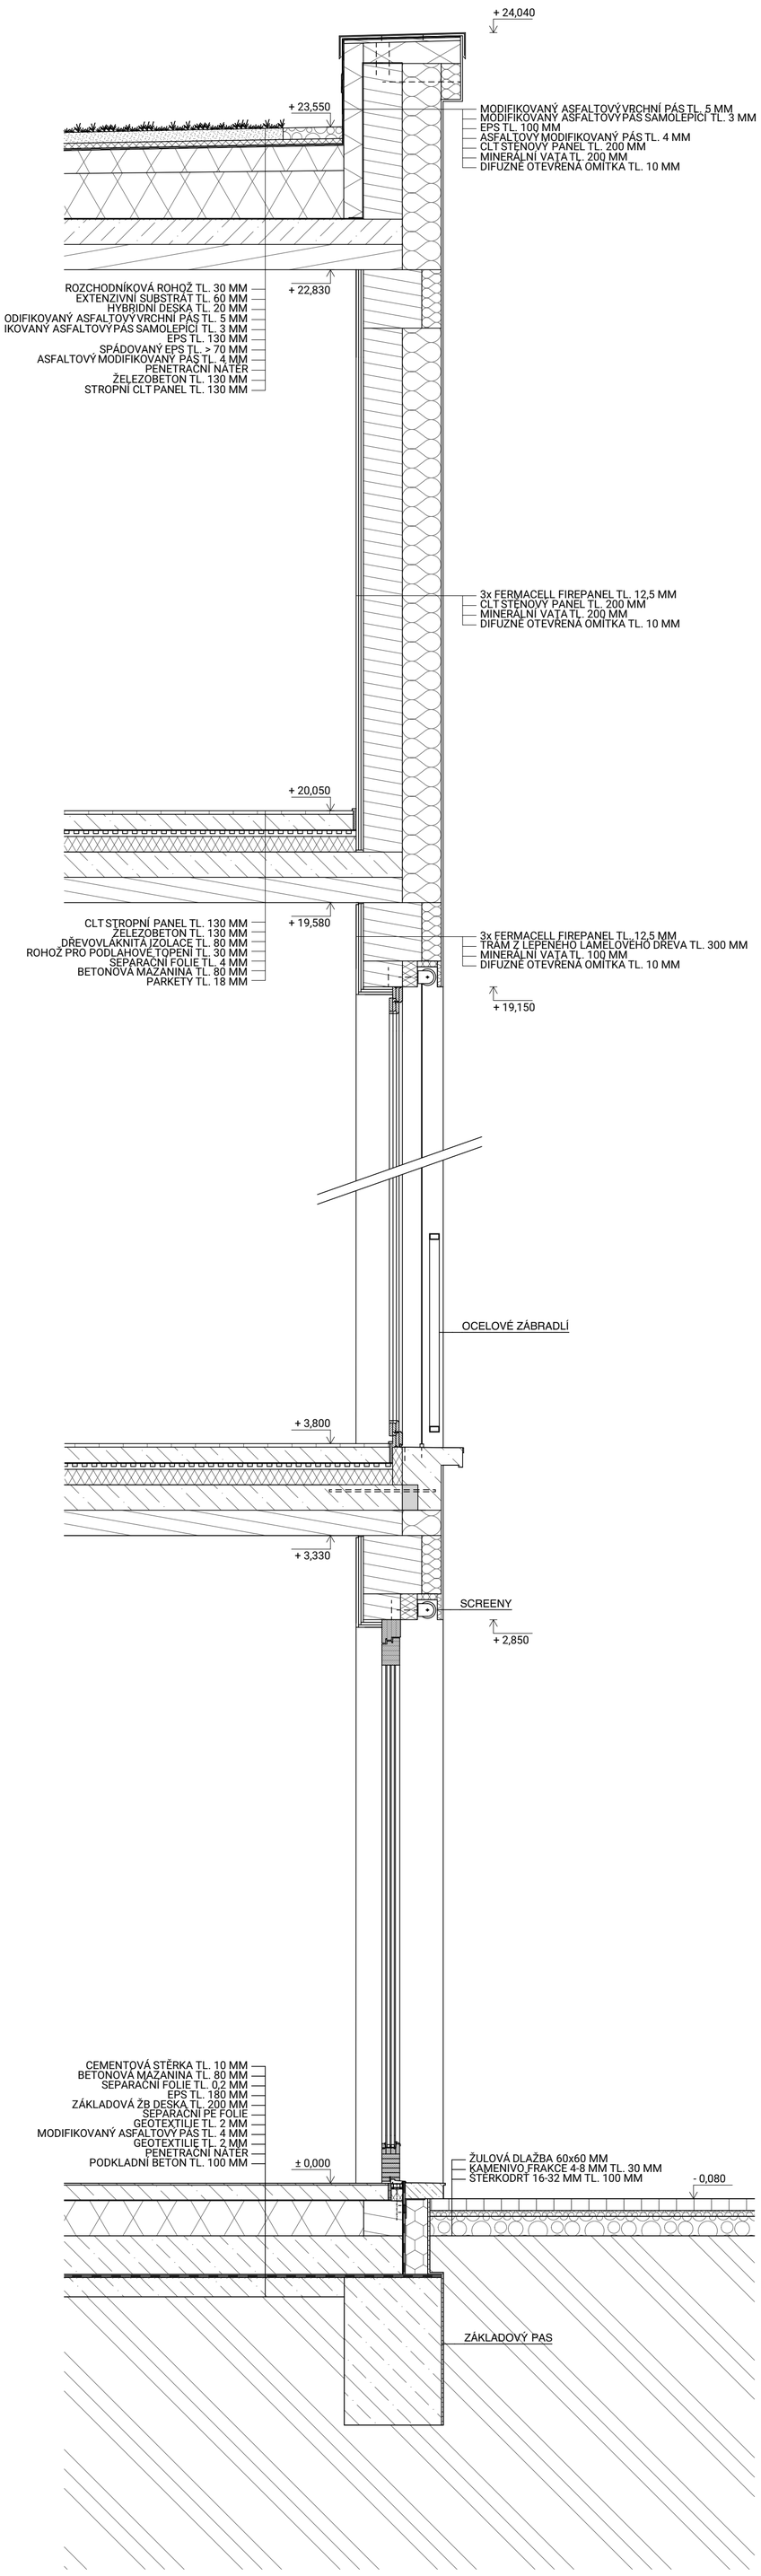

DETAIL FASÁDY 1:20