



DETAIL NAPOJENÍ ŽELEZOBETONOVÉHO PRŮVLAKU NA DŘEVĚNÝ OBVODOVÝ PLÁŠŤ 1:5

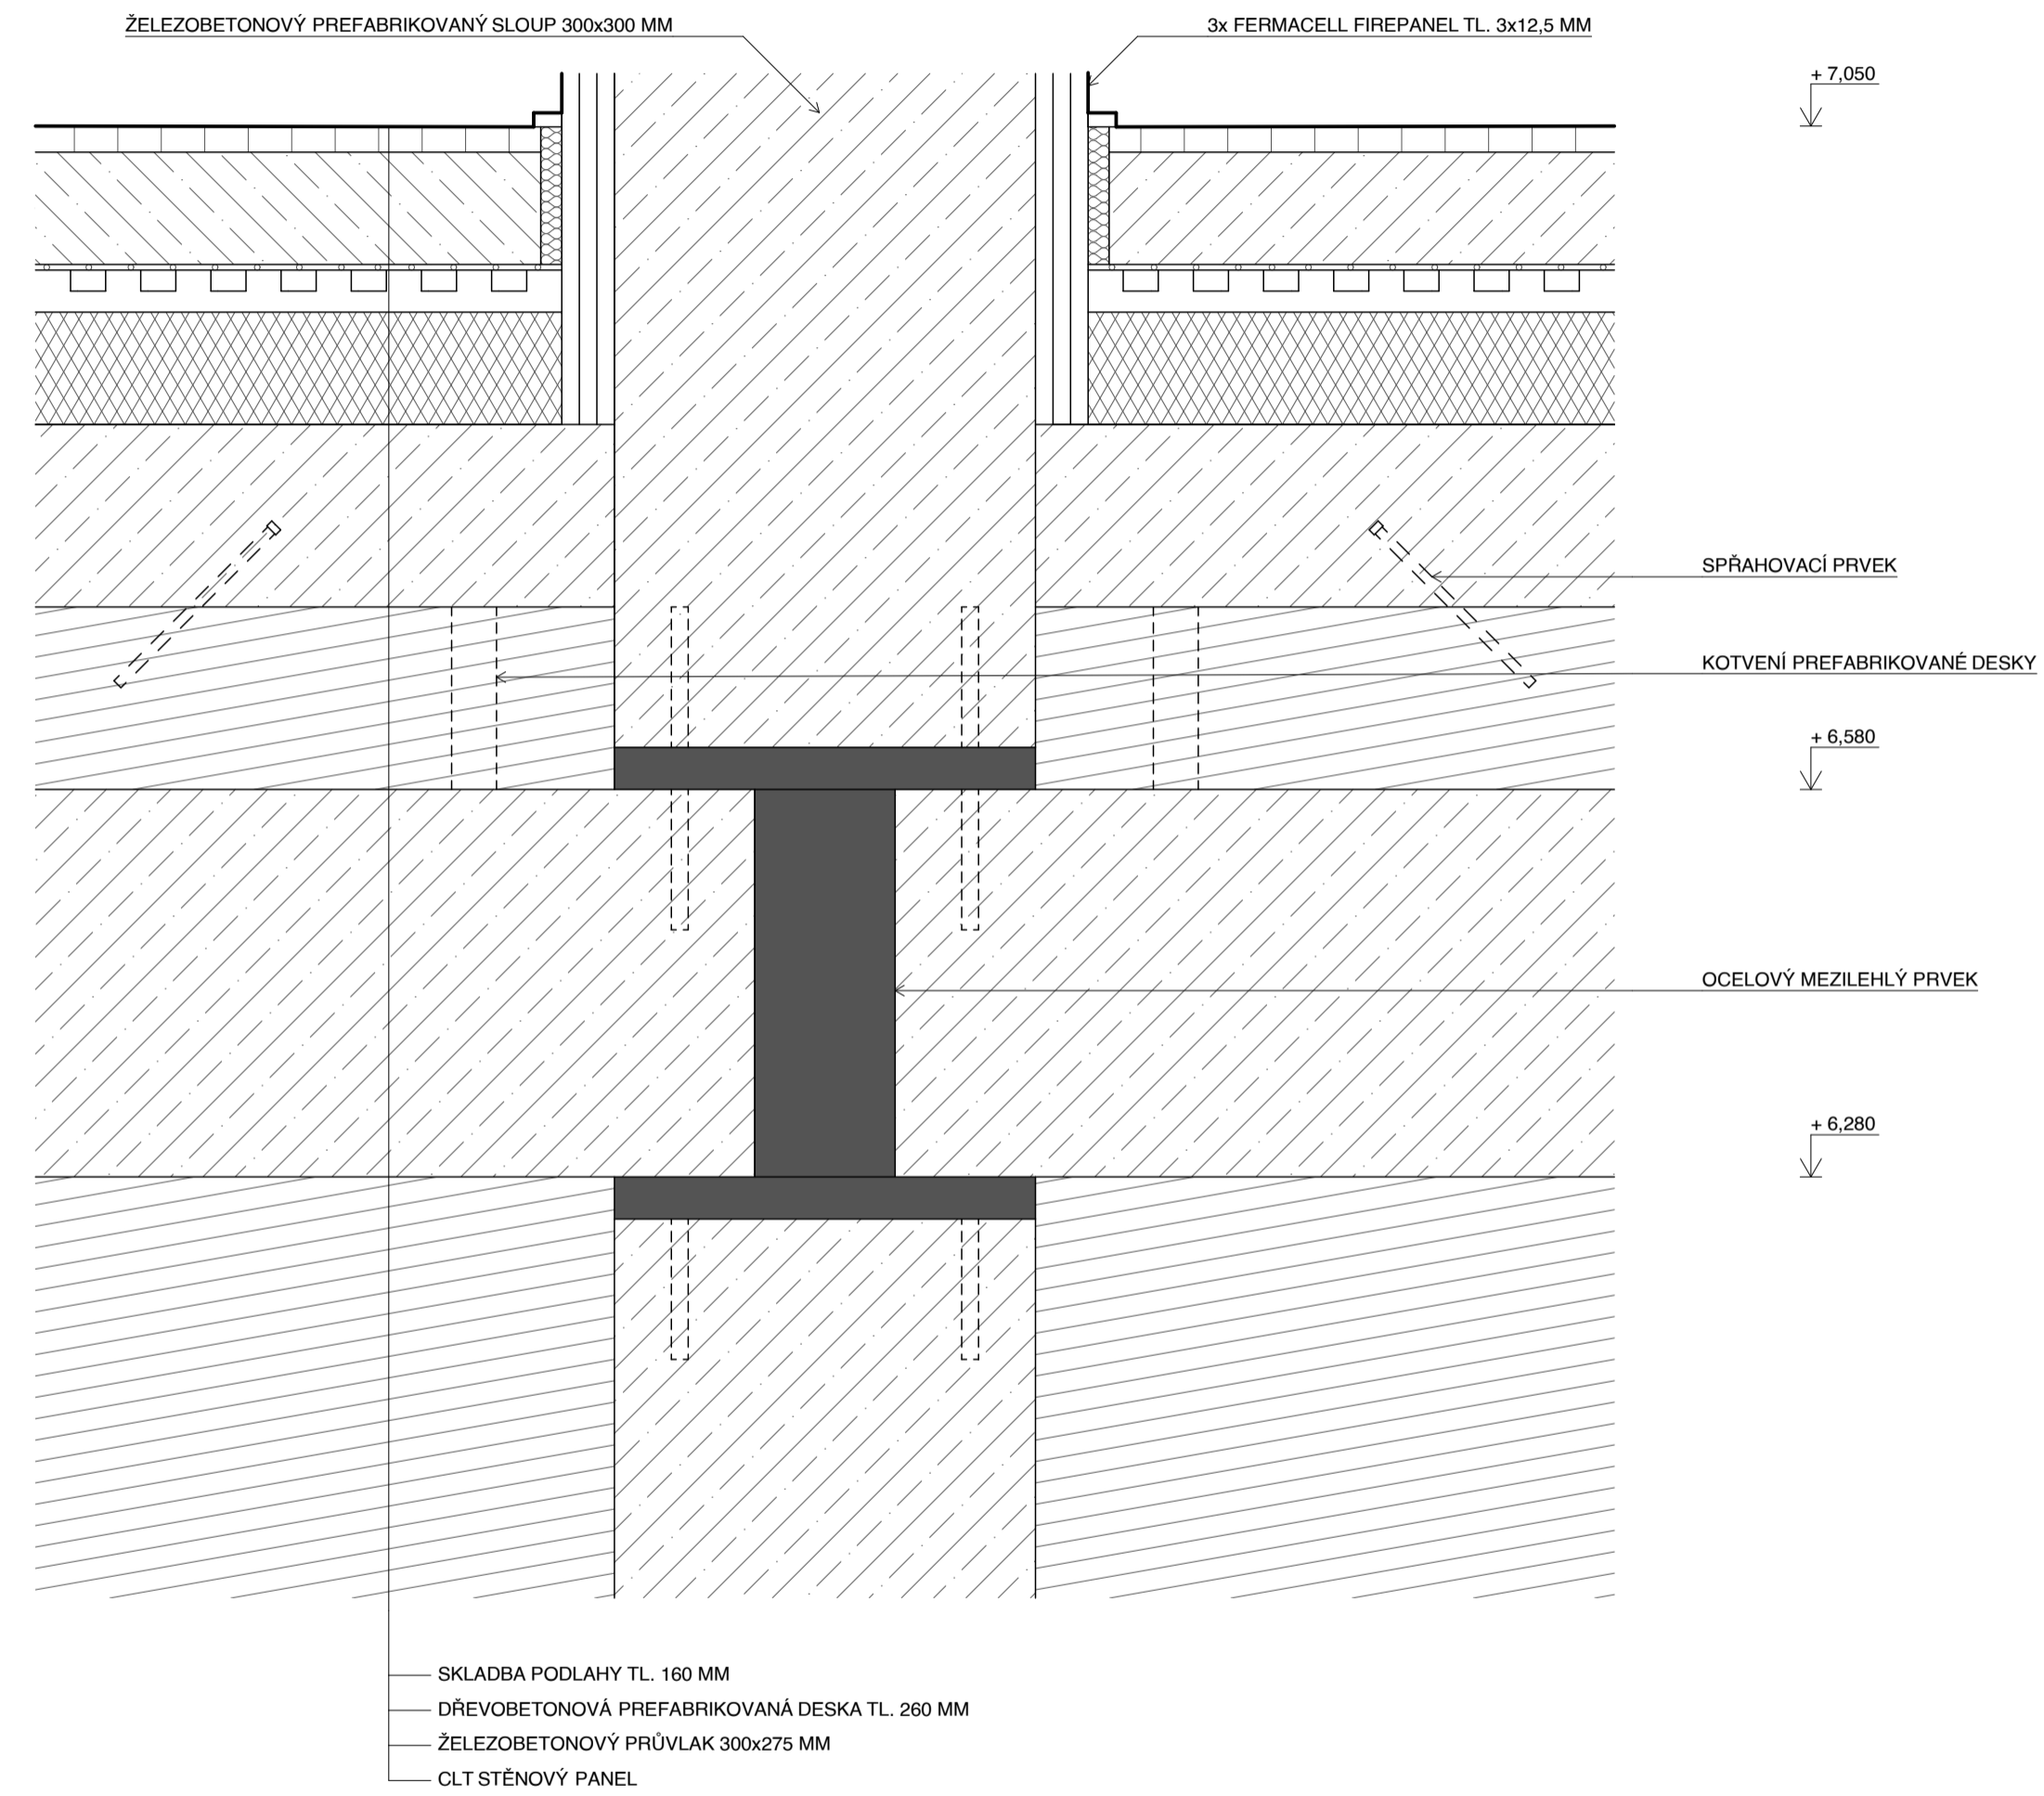

DETAIL NAPOJENÍ ŽELEZOBETONOVÝCH PRVKŮ 1:5

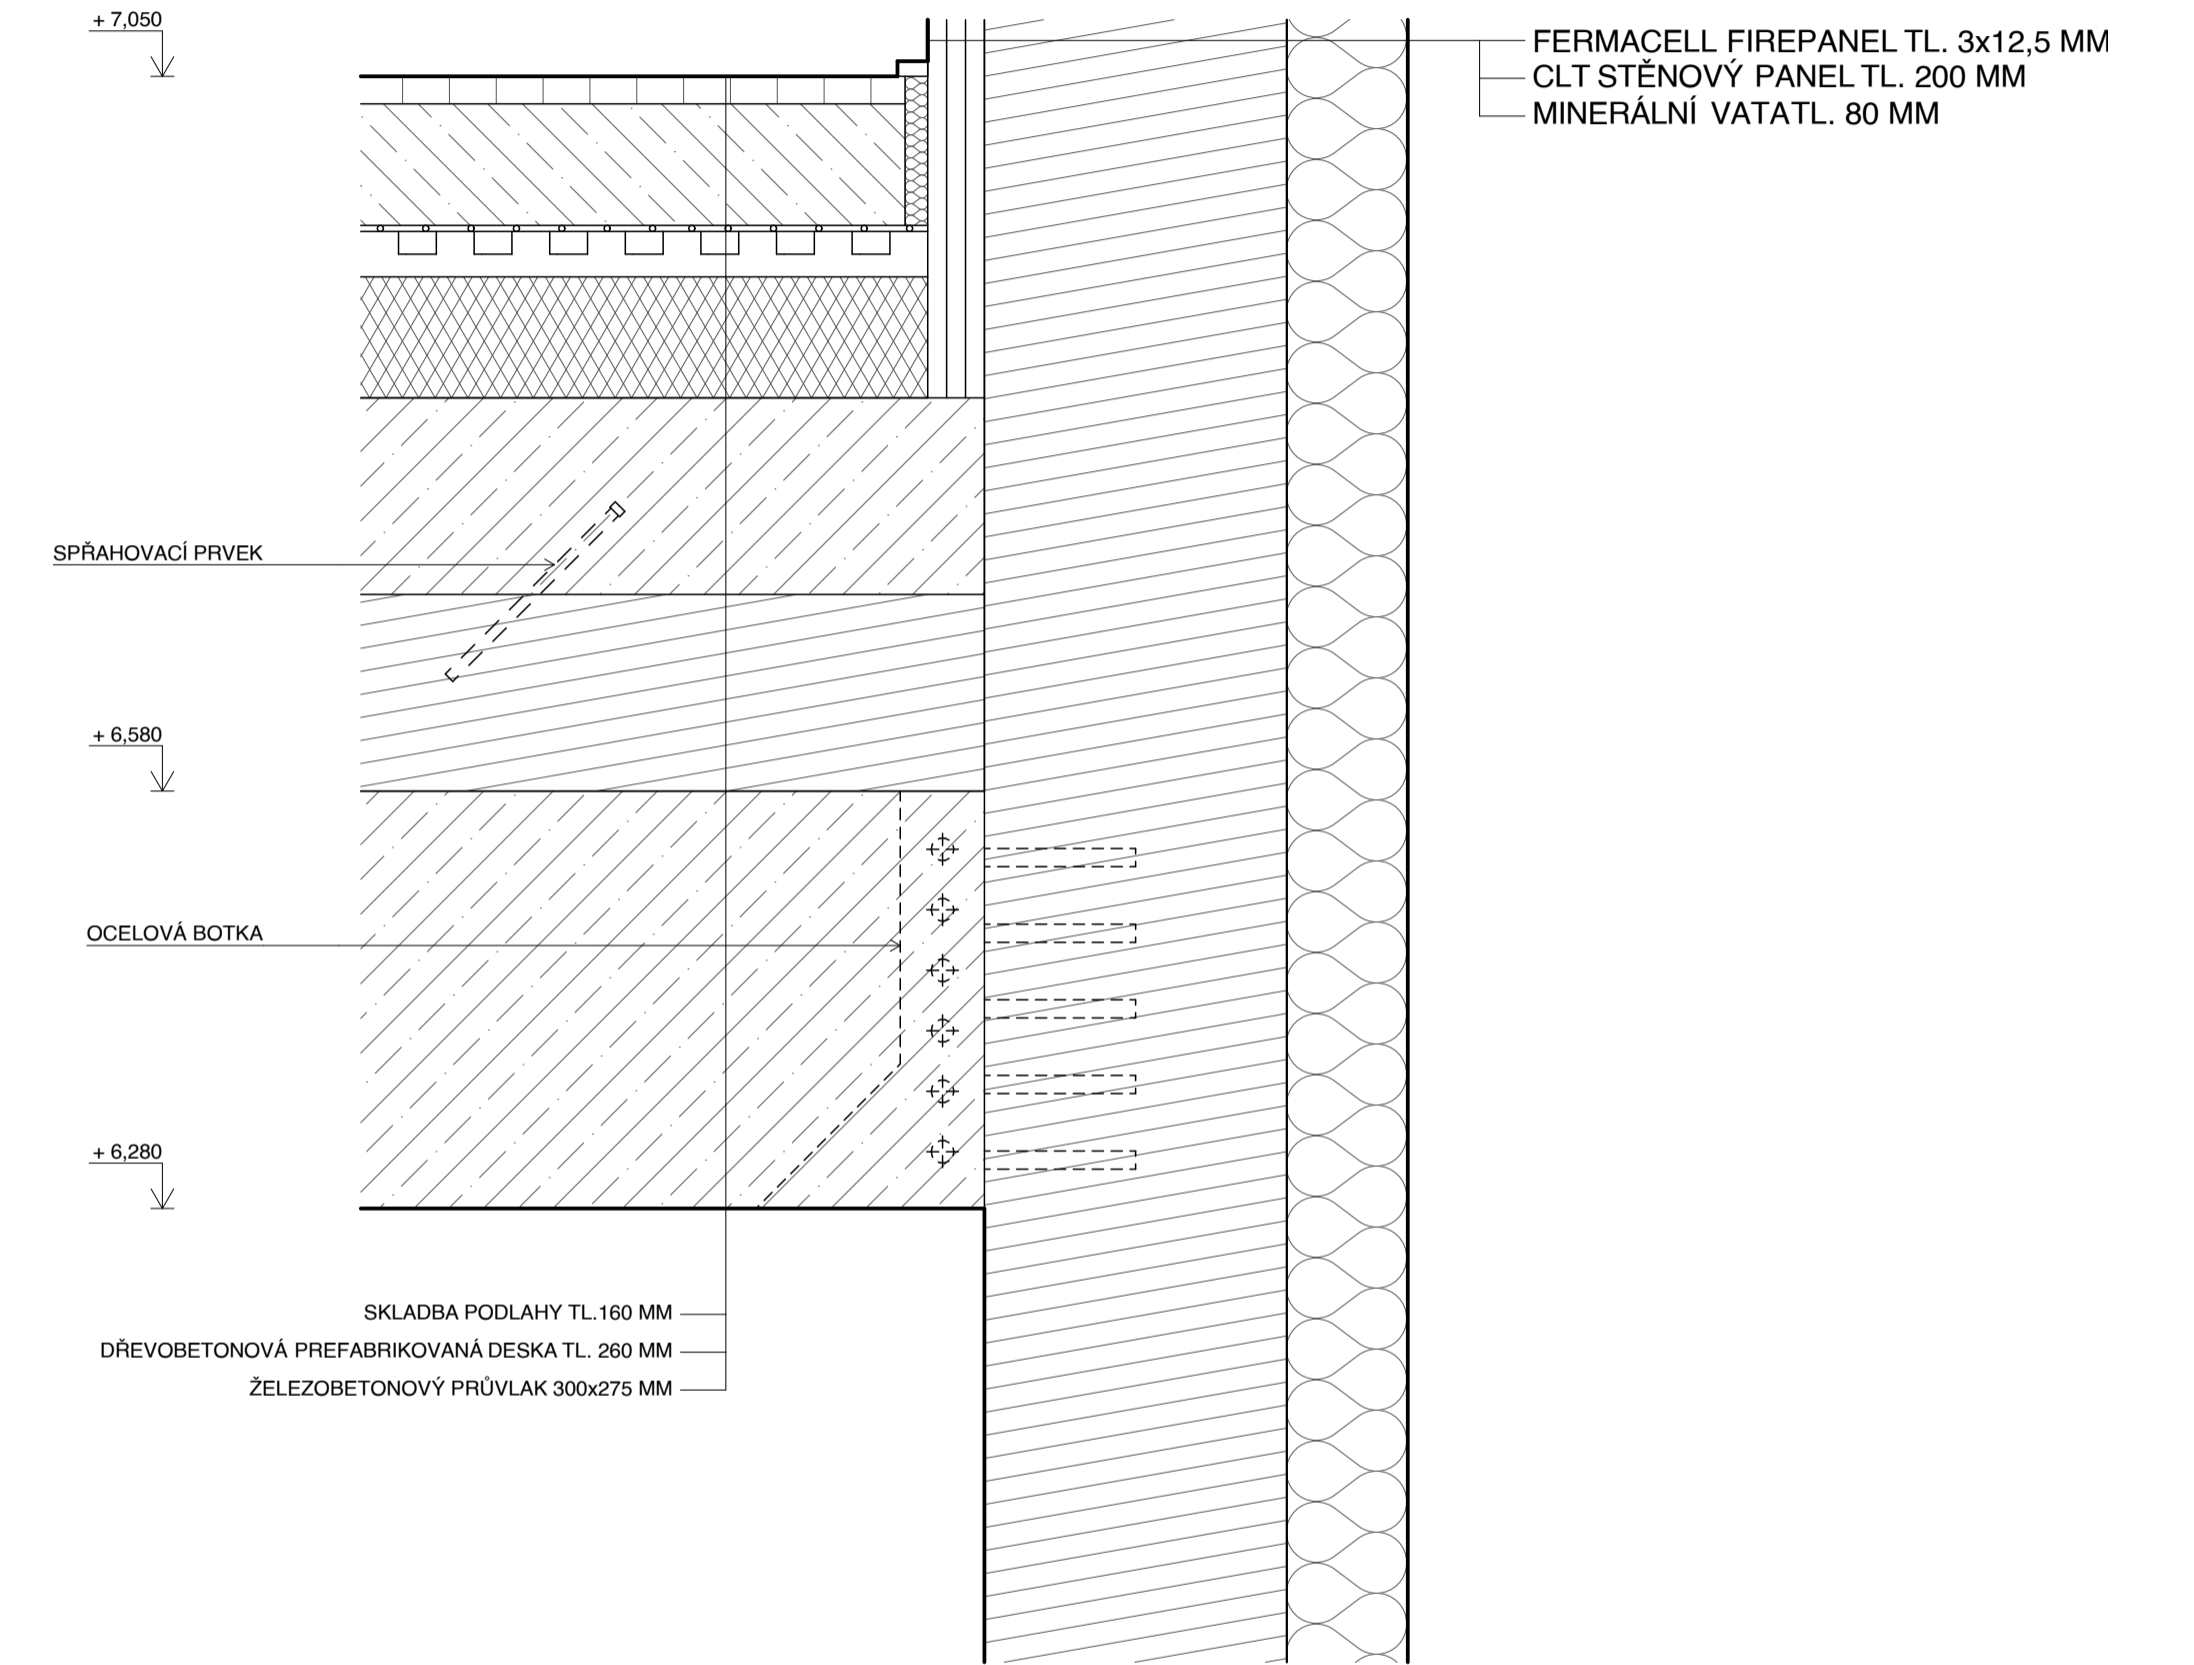

DETAIL NAPOJENÍ ŽELEZOBETONOVÉHO PRŮVLAKU NA CLT PANEL 1:5