


ZASTÁVKA S VÔŇOU DREVA




ZASTÁVKA PRÍMESTSKEJ AUTOBUSOVEJ DOPRAVY V OBCI PROČ SVOJÍM RIEŠENÍM REAGUJE NA ČORAZ AKTUÁLNEJŠIU POTREBU MINIMALIZOVANIA UHLÍKOVEJ STOPY VÝSTAVBOU. ZATRAVNENÉ ZASTREŠENIE S ROZKVI TNUTÝMI KVIETKAMI ZÁROVEŇ POSKYTUJE LÁKADLO PRE VČELSTVO A INÉ OPEĽOVAČE A VYTVÁRA PRÍJEMNÝ DEDINSKÝ POCIT. LICHOBĚŽNÍKOVÝ TVAR PODORYSU ZASTÁVKU OPTICKY OTVÁRA A MÁ ZA CIEĽ PRICHÝLIŤ CESTUJÚCICH.




POLOHA OBCE PROČ VRAMCI ÚZEMIA SR

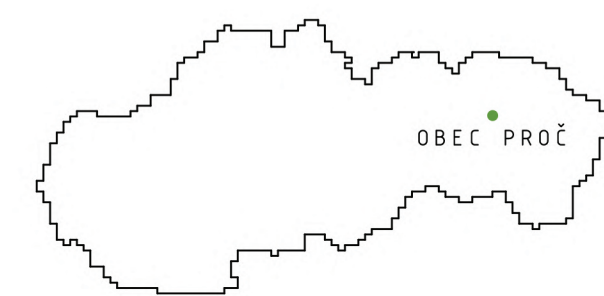


HMOTOVÝ KONCEPT

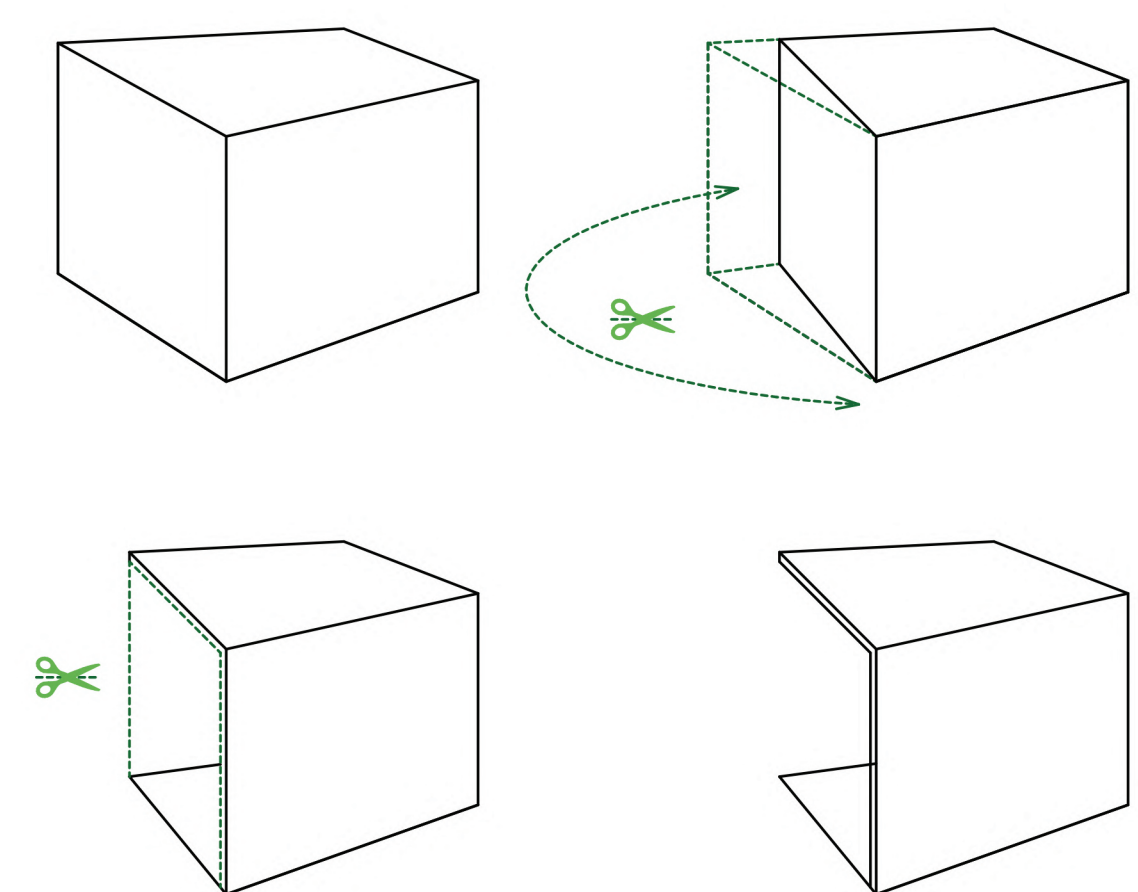

REZ A-A' M1:50

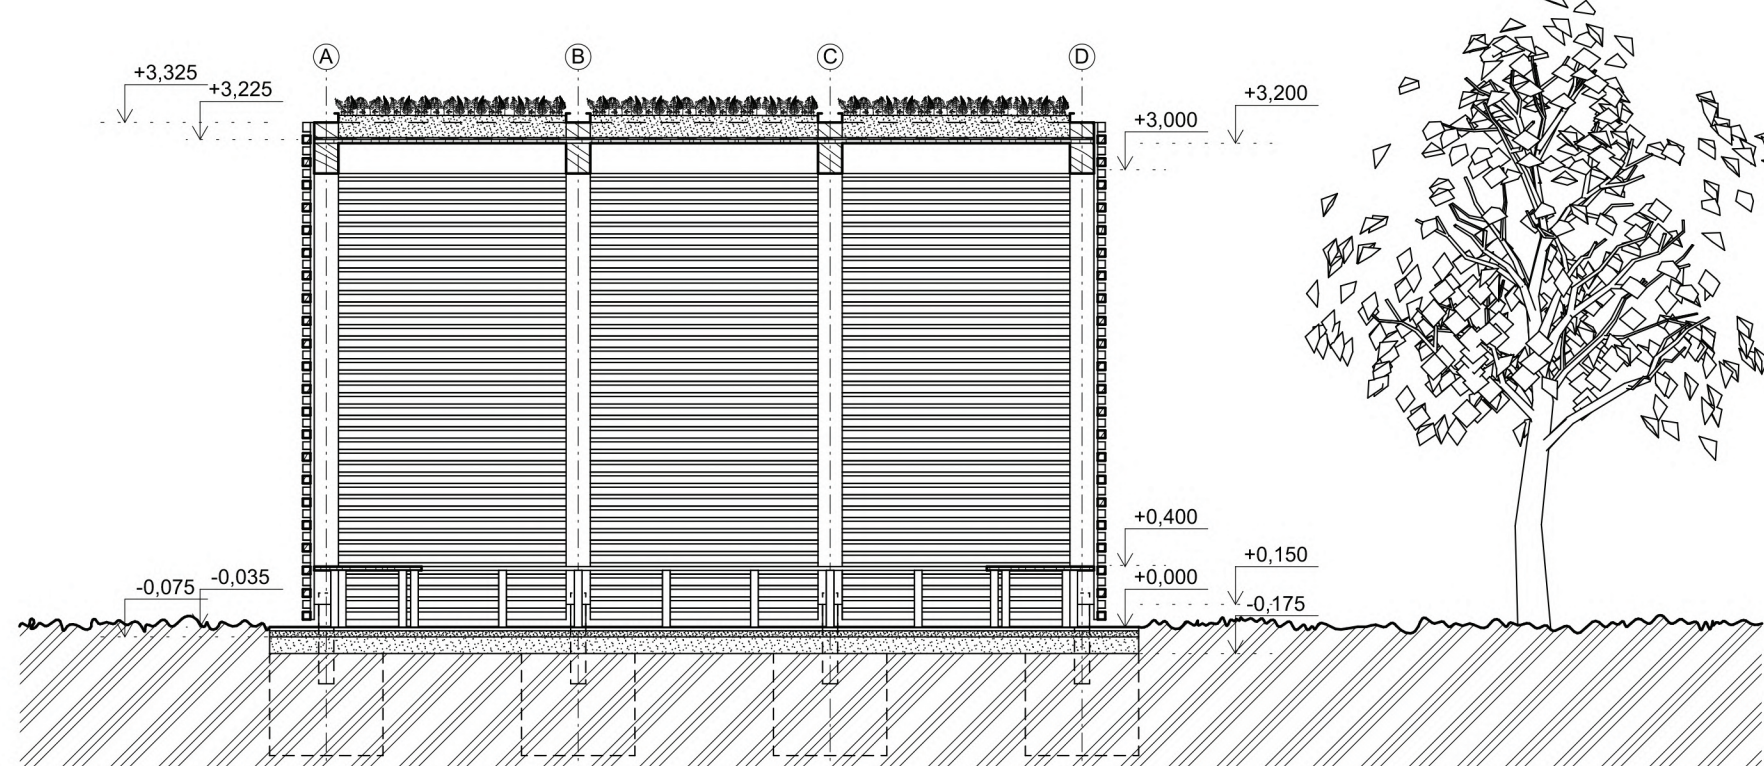

PÔDORYS M1:50

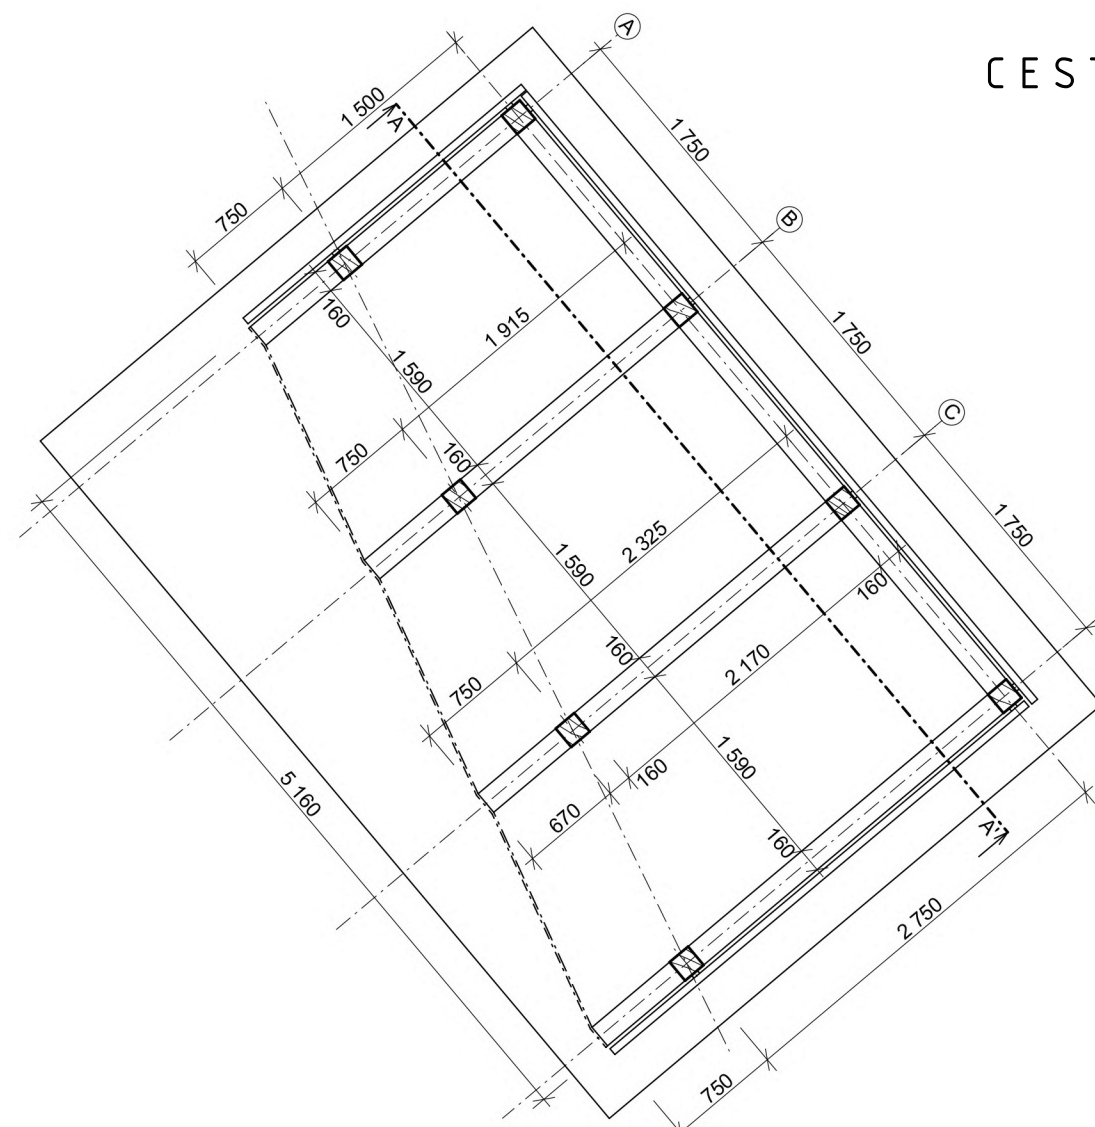

ANALÝZA OKOLIA M1:2 000
AUTOBUSY PRICHÁDZAJÚ A ODCHADZAJÚ PO HLAVNEJ CESTE (ZELENÁ FARBA) A OŤAČAJU SA V CESTNOM PRIESTORE PRED ZASTÁVKOU



HLAVNÁ CESTA
SMER DO MESTA PREŠOV
SMER DO MESTA GIRALTOVCE