

LEGENDA MIESTNOSTÍ


ČÍSLO	NÁZOV MIESTNOSTI	PLOCHA (m²)	POVRCHOVÁ ÚPRAVA
1.01	RECEPCIA	128,5	MARMOLEUM
1.02	CHODBA	17,4	MARMOLEUM
1.03	WC MUŽI	11,8	MARMOLEUM
1.04	WC ŽENY	11,6	MARMOLEUM
1.05	TECHNICKÁ MIESTNOSŤ	11,8	MARMOLEUM
1.06	ZÁSOBOVANIE	17,8	MARMOLEUM
1.07	WC PERSONAL	11,4	MARMOLEUM
1.08	KUCHYŇKA	17,8	MARMOLEUM
1.09	ADMINISTRATÍVA	11,6	MARMOLEUM
1.10	ADMINISTRATÍVA	11,8	MARMOLEUM
	CELKOVO	251,5	

LEGENDA MATERIALOV:

- LEPENÉ LAMELOVÉ DREVO GL28h
- Stora Enso C5s, CLT STENOVÉ NOSNÉ PANEĽY 120mm
- Stora Enso C3s, CLT PRIEČKY NENOSNÉ 60mm

LEGENDA ČIAR:

- VIDITELNÉ PRVKY PRÍSLUŠNÉHO PODLAŽIA
- OBRYSY KONŠTRUKCII PRECHADZAJÚCICH ROVINOU REZU
- PRVKY ZASKLENIA PRECHADZAJÚCE ROVINOU REZU
- OBRYSY PRVKOV PRÍSLUŠNÉHO PODLAŽIA ZA ROVINOU REZU
- OBRYSY PRVKOV SPODNÝCH PODLAŽÍ
- OBRYSY PRVKOV NAD ROVINOU REZU
- OSI PRVKOV NAD ROVINOU REZU

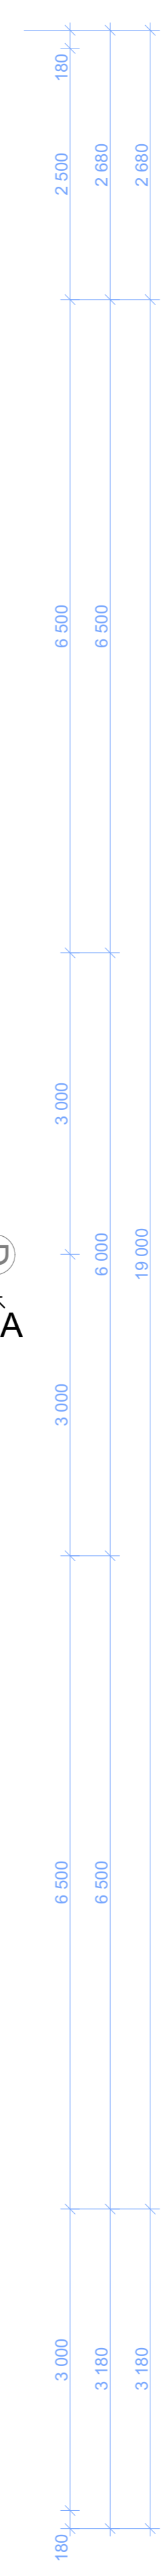

±0.000 = +2.000 m n.m.

DRUH PRÁCE	DIPLLOMOVÁ PRÁCA	TUKE STAVEBNÁ FAKULTA	
PROJEKTANT	Bc. Myroslava HORLÓ		
VEDÚCI PRÁCE	prof. Ing. Michal TOMKO, PhD.		
KONZULTOVAL	Ing. Igor HANČOVSKÝ		
MIESTO STAVBY	Manzanillo, Limón, Kosta-Rika		
DRUH STAVBY	HOTEL	DÁTUM	
		FORMÁT	4xA4
OBSAH VÝKRESU	1.NP	MIERKA	Č.VÝKRESU
		1:50	