


REZ A-A M 1:50

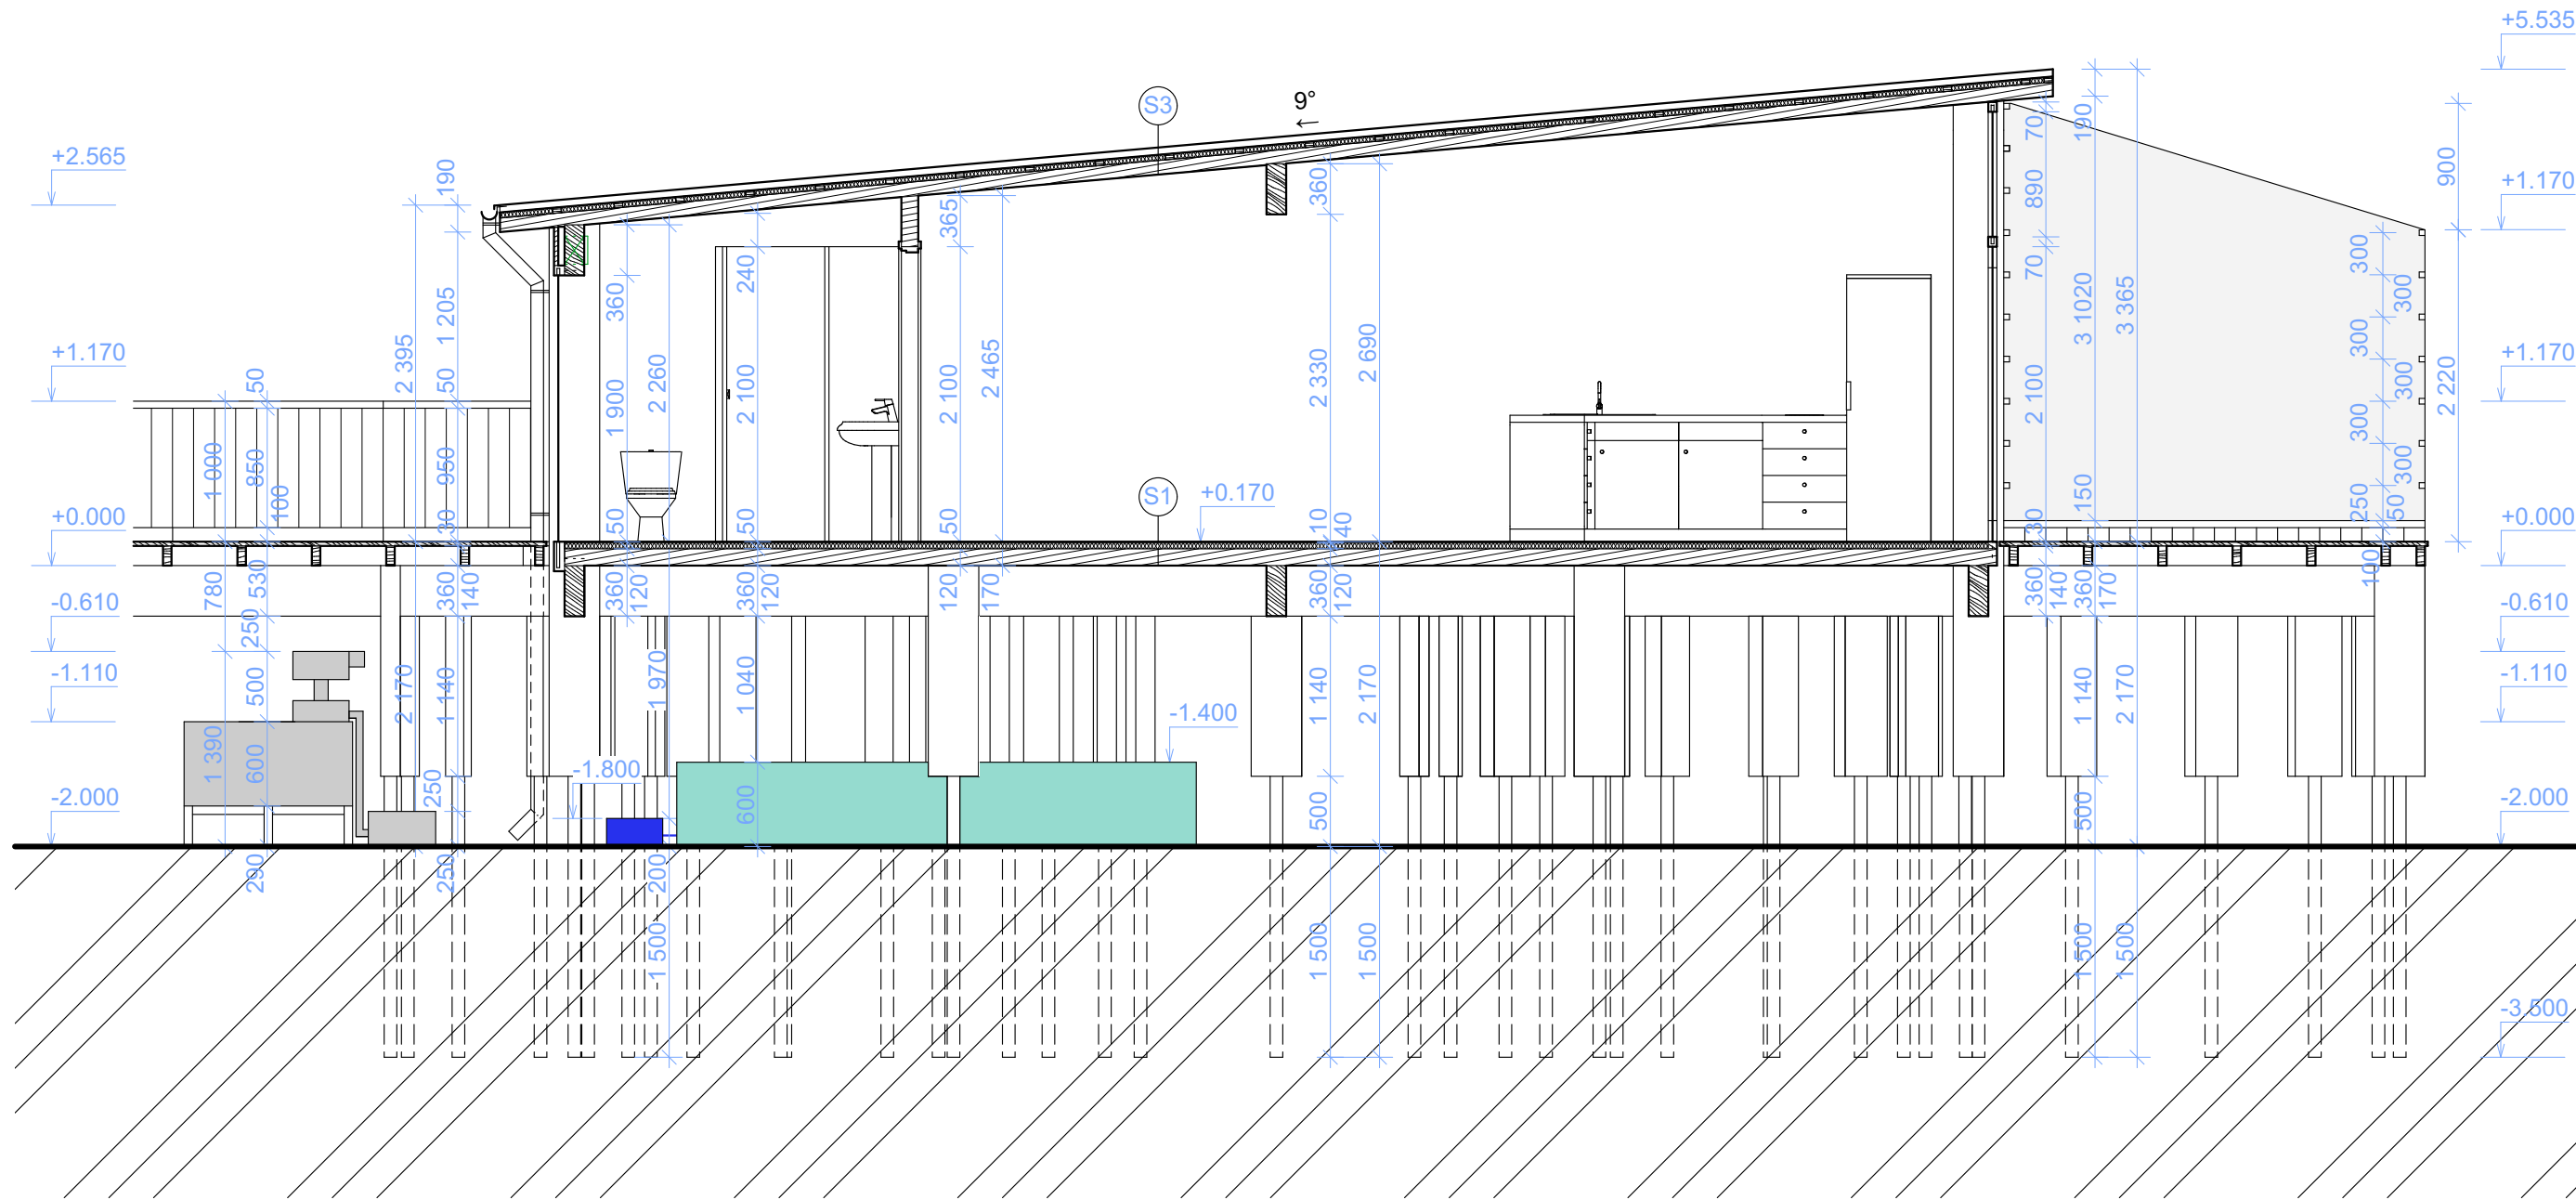

LEGENDA MATERIALOV:

- LEPENÉ LAMELOVÉ DREVO GL28h
- DREVENÉ REZIVO
- Stora Enso L5s, CLT NOSNÉ PANELE
- DOSKY STEICO FLOOR
- SKLENÁ ROZDELOVACIA STENA
- WC SYSTÉM AQUATRON
- VODNÉ ČERPADLO
- FLEXIBILNÁ NÁDRŽ NA DAŽĎOVÚ VODU
- POVODNÁ ZEMINA

LEGENDA ČIAR:

- OBRYŠ PRVKOV
- OBRYŠ KONŠTRUKCII PRECHADAJÚCICH ROVINOU REZU
- PRVKY ZASKLENIA PRECHADAJÚCE ROVINOU REZU
- OBRYŠ NEVIDITELNÝCH PRVKOV ZA ROVINOU REZU
- VZDUCHOTECHNICKÉ JEDNOTKY

LEGENDA SKLADIEB:

- S1**
 - NAŠĽAPNÁ VRSTVA MARMOLEUM 3mm
 - MONTÁŽNY SYSTÉM FORBO MDF 7mm
 - ZVUKOIZOLAČNÉ DOSKY STEICO FLOOR 40mm
 - NOSNÝ CLT PANEL 120mm
- S2**
 - STREŠNÁ KRYTINA FALCOVANÝ PLECH 0,5 mm
 - HYDROIZOLAČNÁ FÓLIA Delta-Trela 8mm
 - STRATENÉ DEBNENIE PREGLEJKA 18mm
 - KONTRALÁTY 60mm
 - POISTNÁ HYDROIZOLÁCIA 3mm
 - DREVOVLÁKNITÉ DOSKY STEICO FLOOR 40mm
 - NOSNÝ CLT PANEL 120 L5s 120mm

±0.000 = +2.000 m n.m.

DRUH PRÁCE	DIPLOMOVÁ PRÁCA	
PROJEKTANT	Bc. Myroslava HORLO	
VEDÚCI PRÁCE	prof. Ing. Michal TOMKO, PhD.	
KONZULTOVAL	Ing. Igor HANČOVSKÝ	
MIESTO STAVBY	Manzanillo, Limón, Kosta-Rika	
DRUH STAVBY	APARTMÁNOVÝ DOM	
DÁTUM		
OBSAH VÝKRESU	REZ A-A	
	MIERKA	FORMÁT
	1:50	4x4
		Č.VÝKRESU

TUKE
STAVEBNÁ
FAKULTA