


## SKLADBA VNĚJŠÍ NOSNÉ STĚNY (pohled boční)

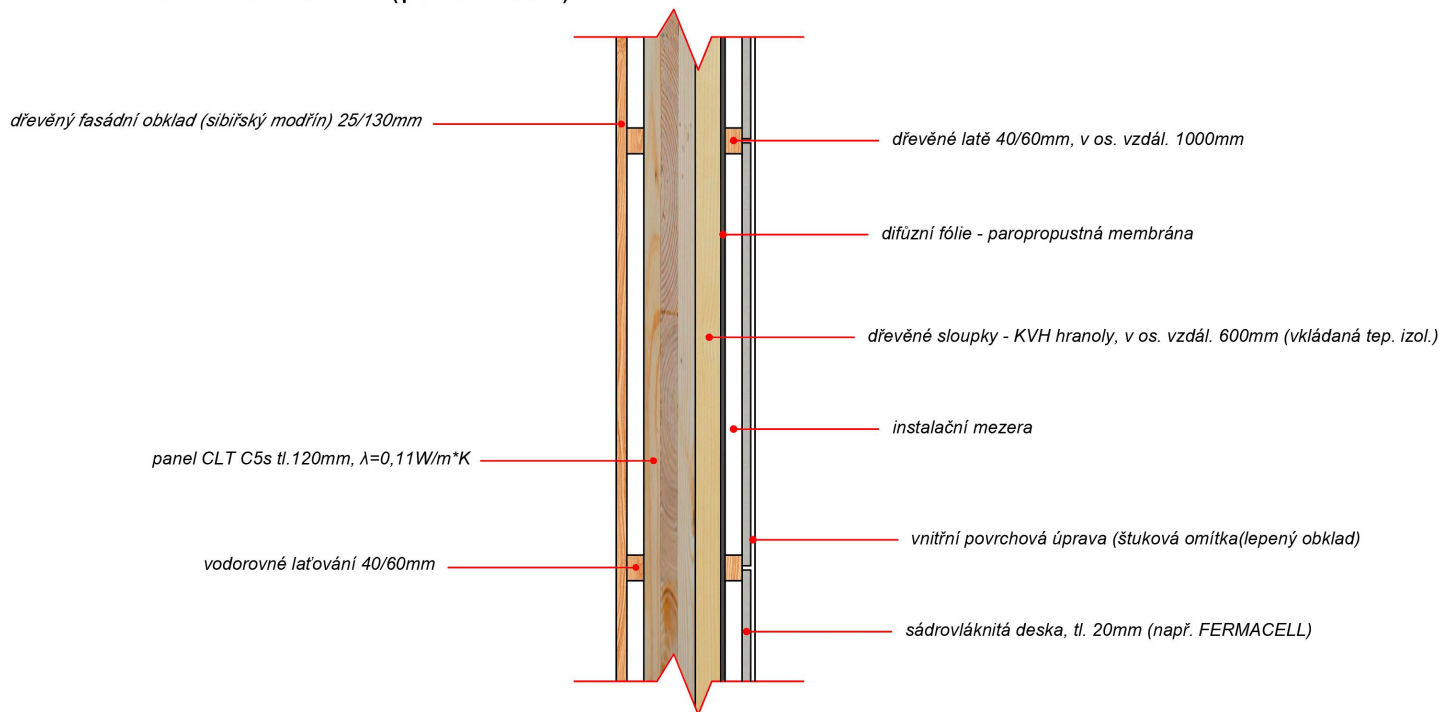

## SKLADBA VNĚJŠÍ NOSNÉ STĚNY (pohled vrchní)

