


NOSIČ MADLA TYP B

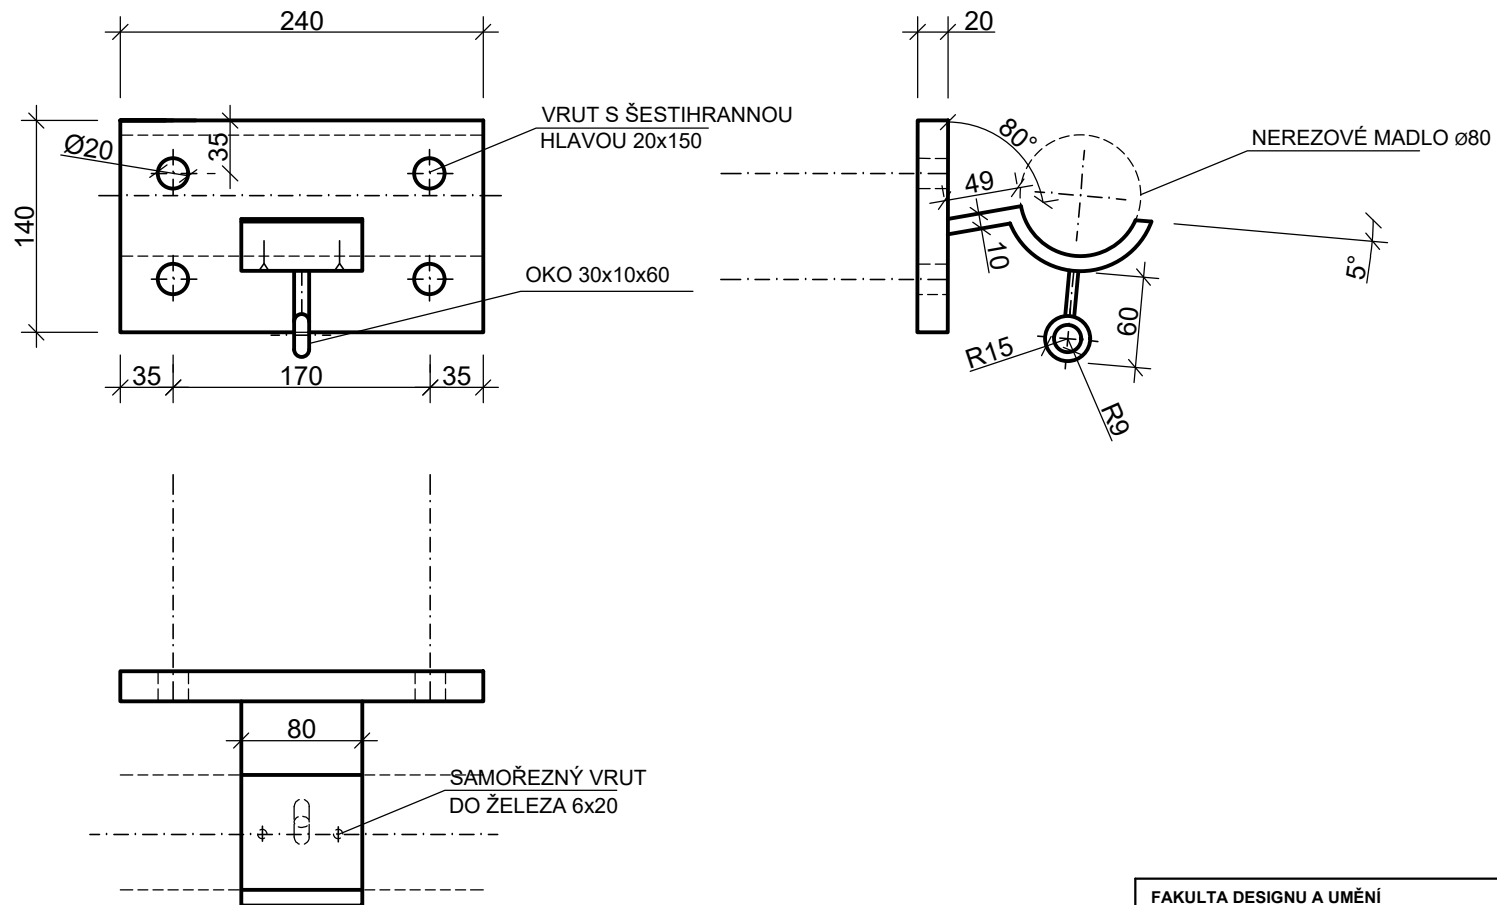

FAKULTA DESIGNU A UMĚNÍ LADISLAVA SUTNARA	ZÁPADOČESKÁ UNIVERZITA v Plzni Univerzitní 2732/8 Plzeň 3 301 00	
OBOR: DESIGN NÁBYTKU A INTERIÉRU	MĚŘÍTKO: 1:5	
PROJEKT: BAKALÁŘSKÁ PRÁCE	DATUM: 13.4.2021	
OBSAH VÝKRESU: NOSIČ MADLA TYP B	číslo výkresu 5/5	3.ročník
KRESLILA: VOŘECHOVSKÁ ELIŠKA		