

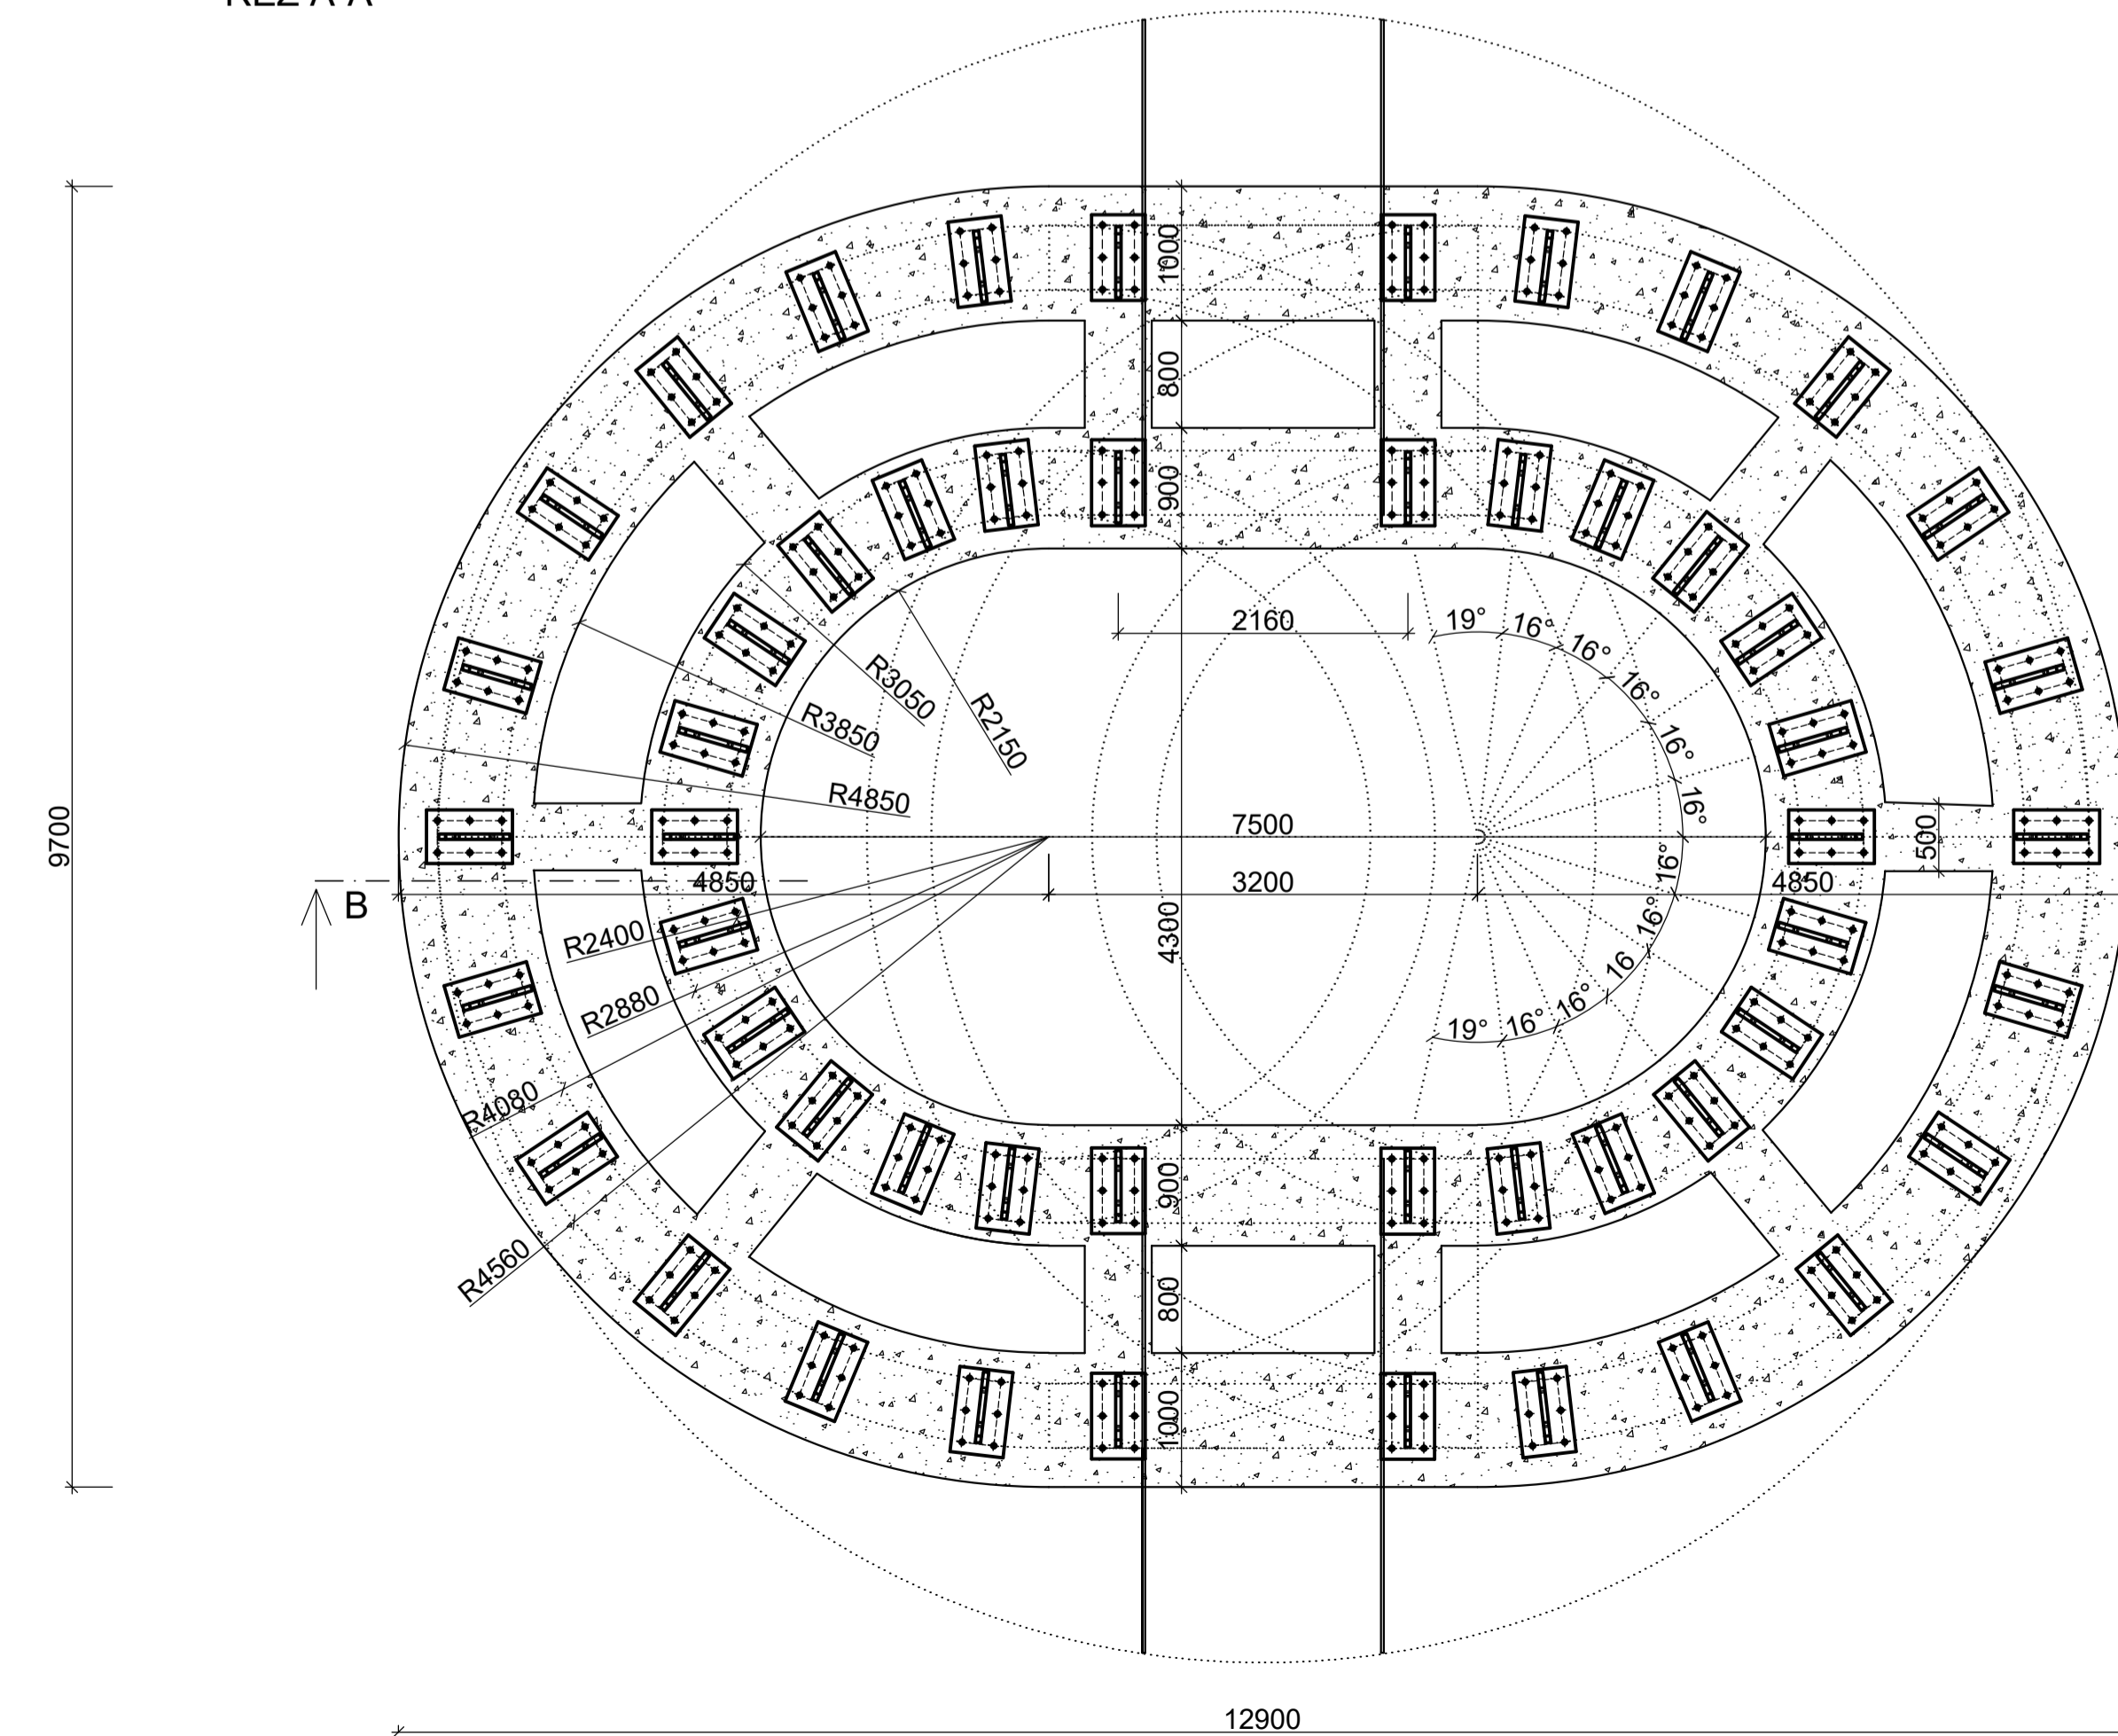



ŘEZ A-A

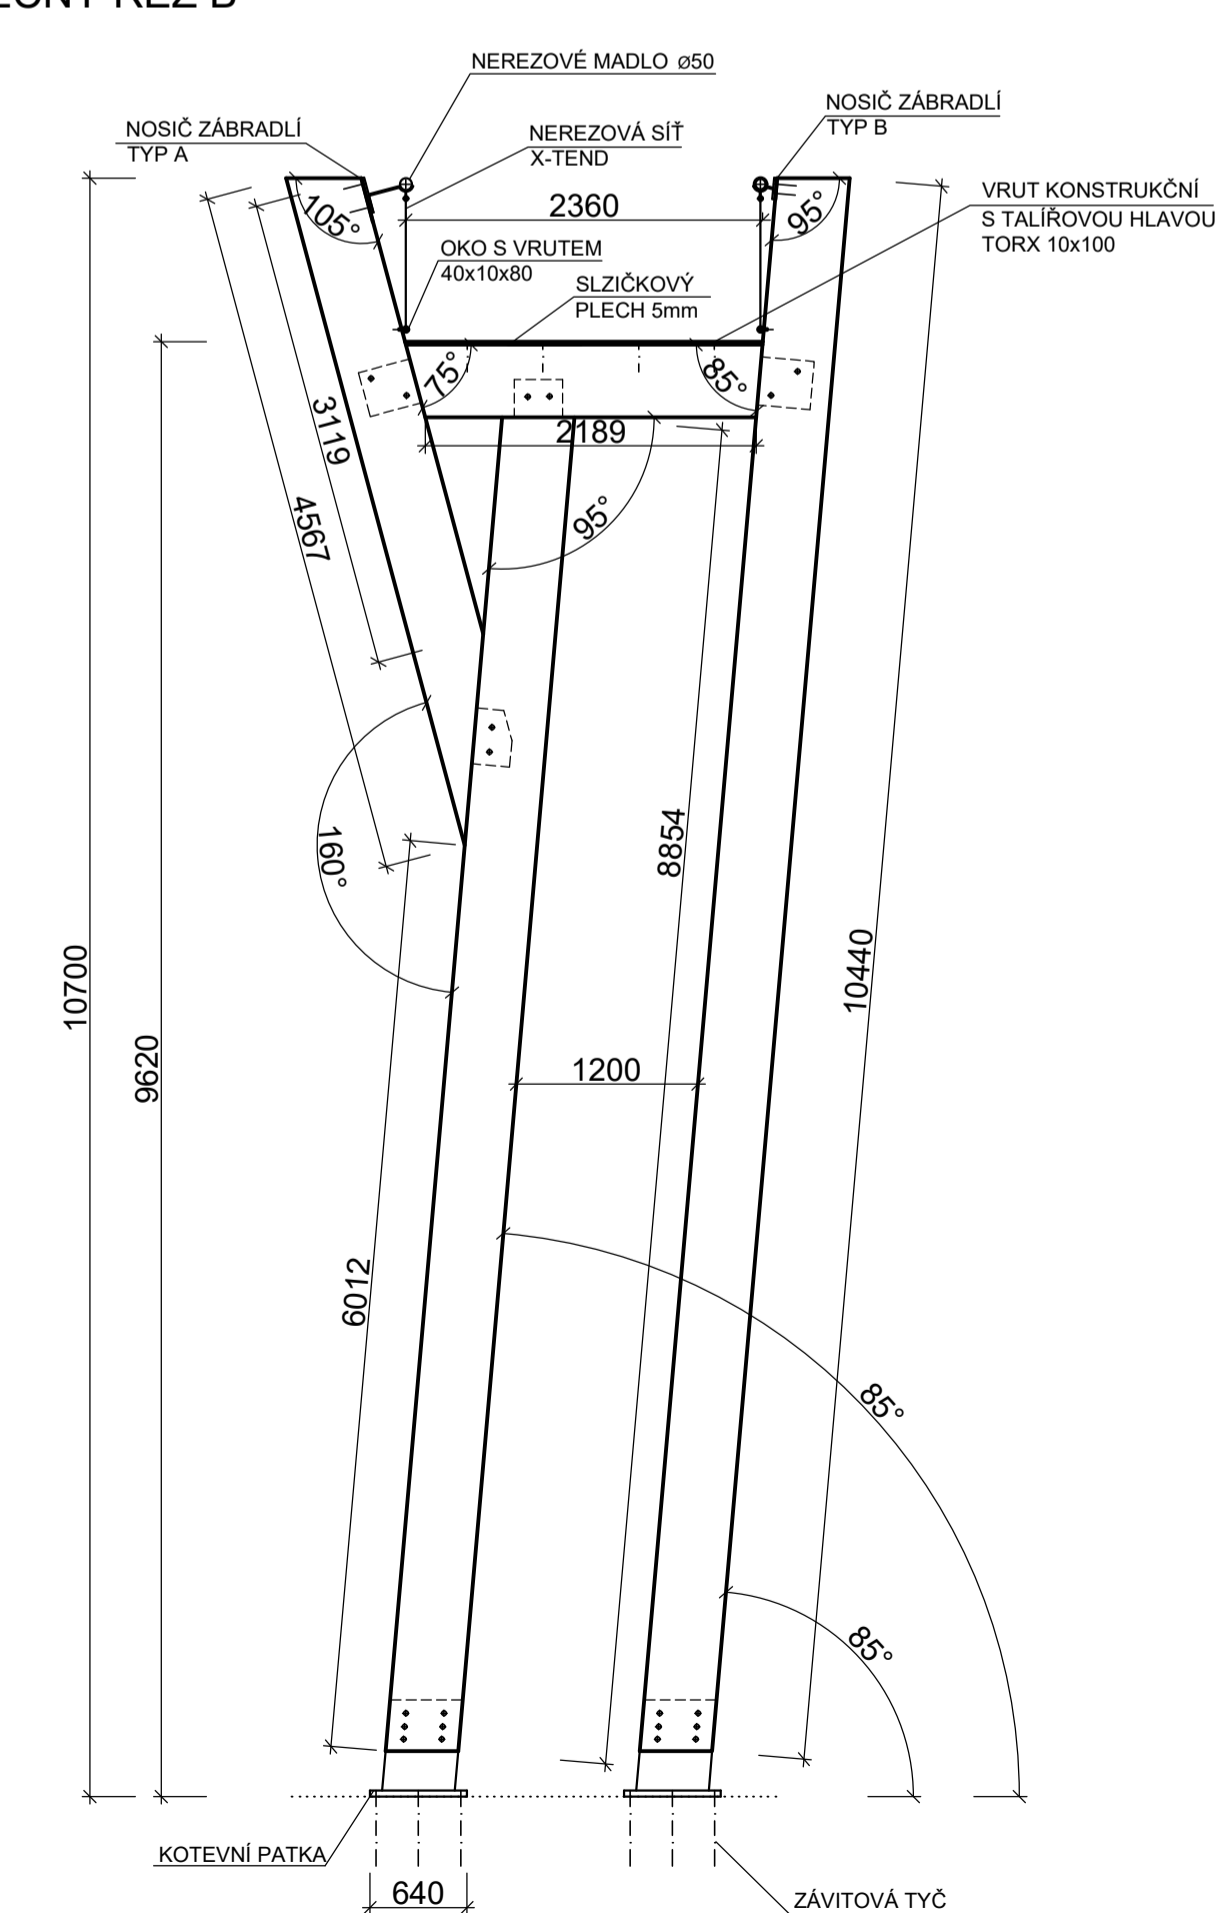

ČÁSTEČNÝ ŘEZ B

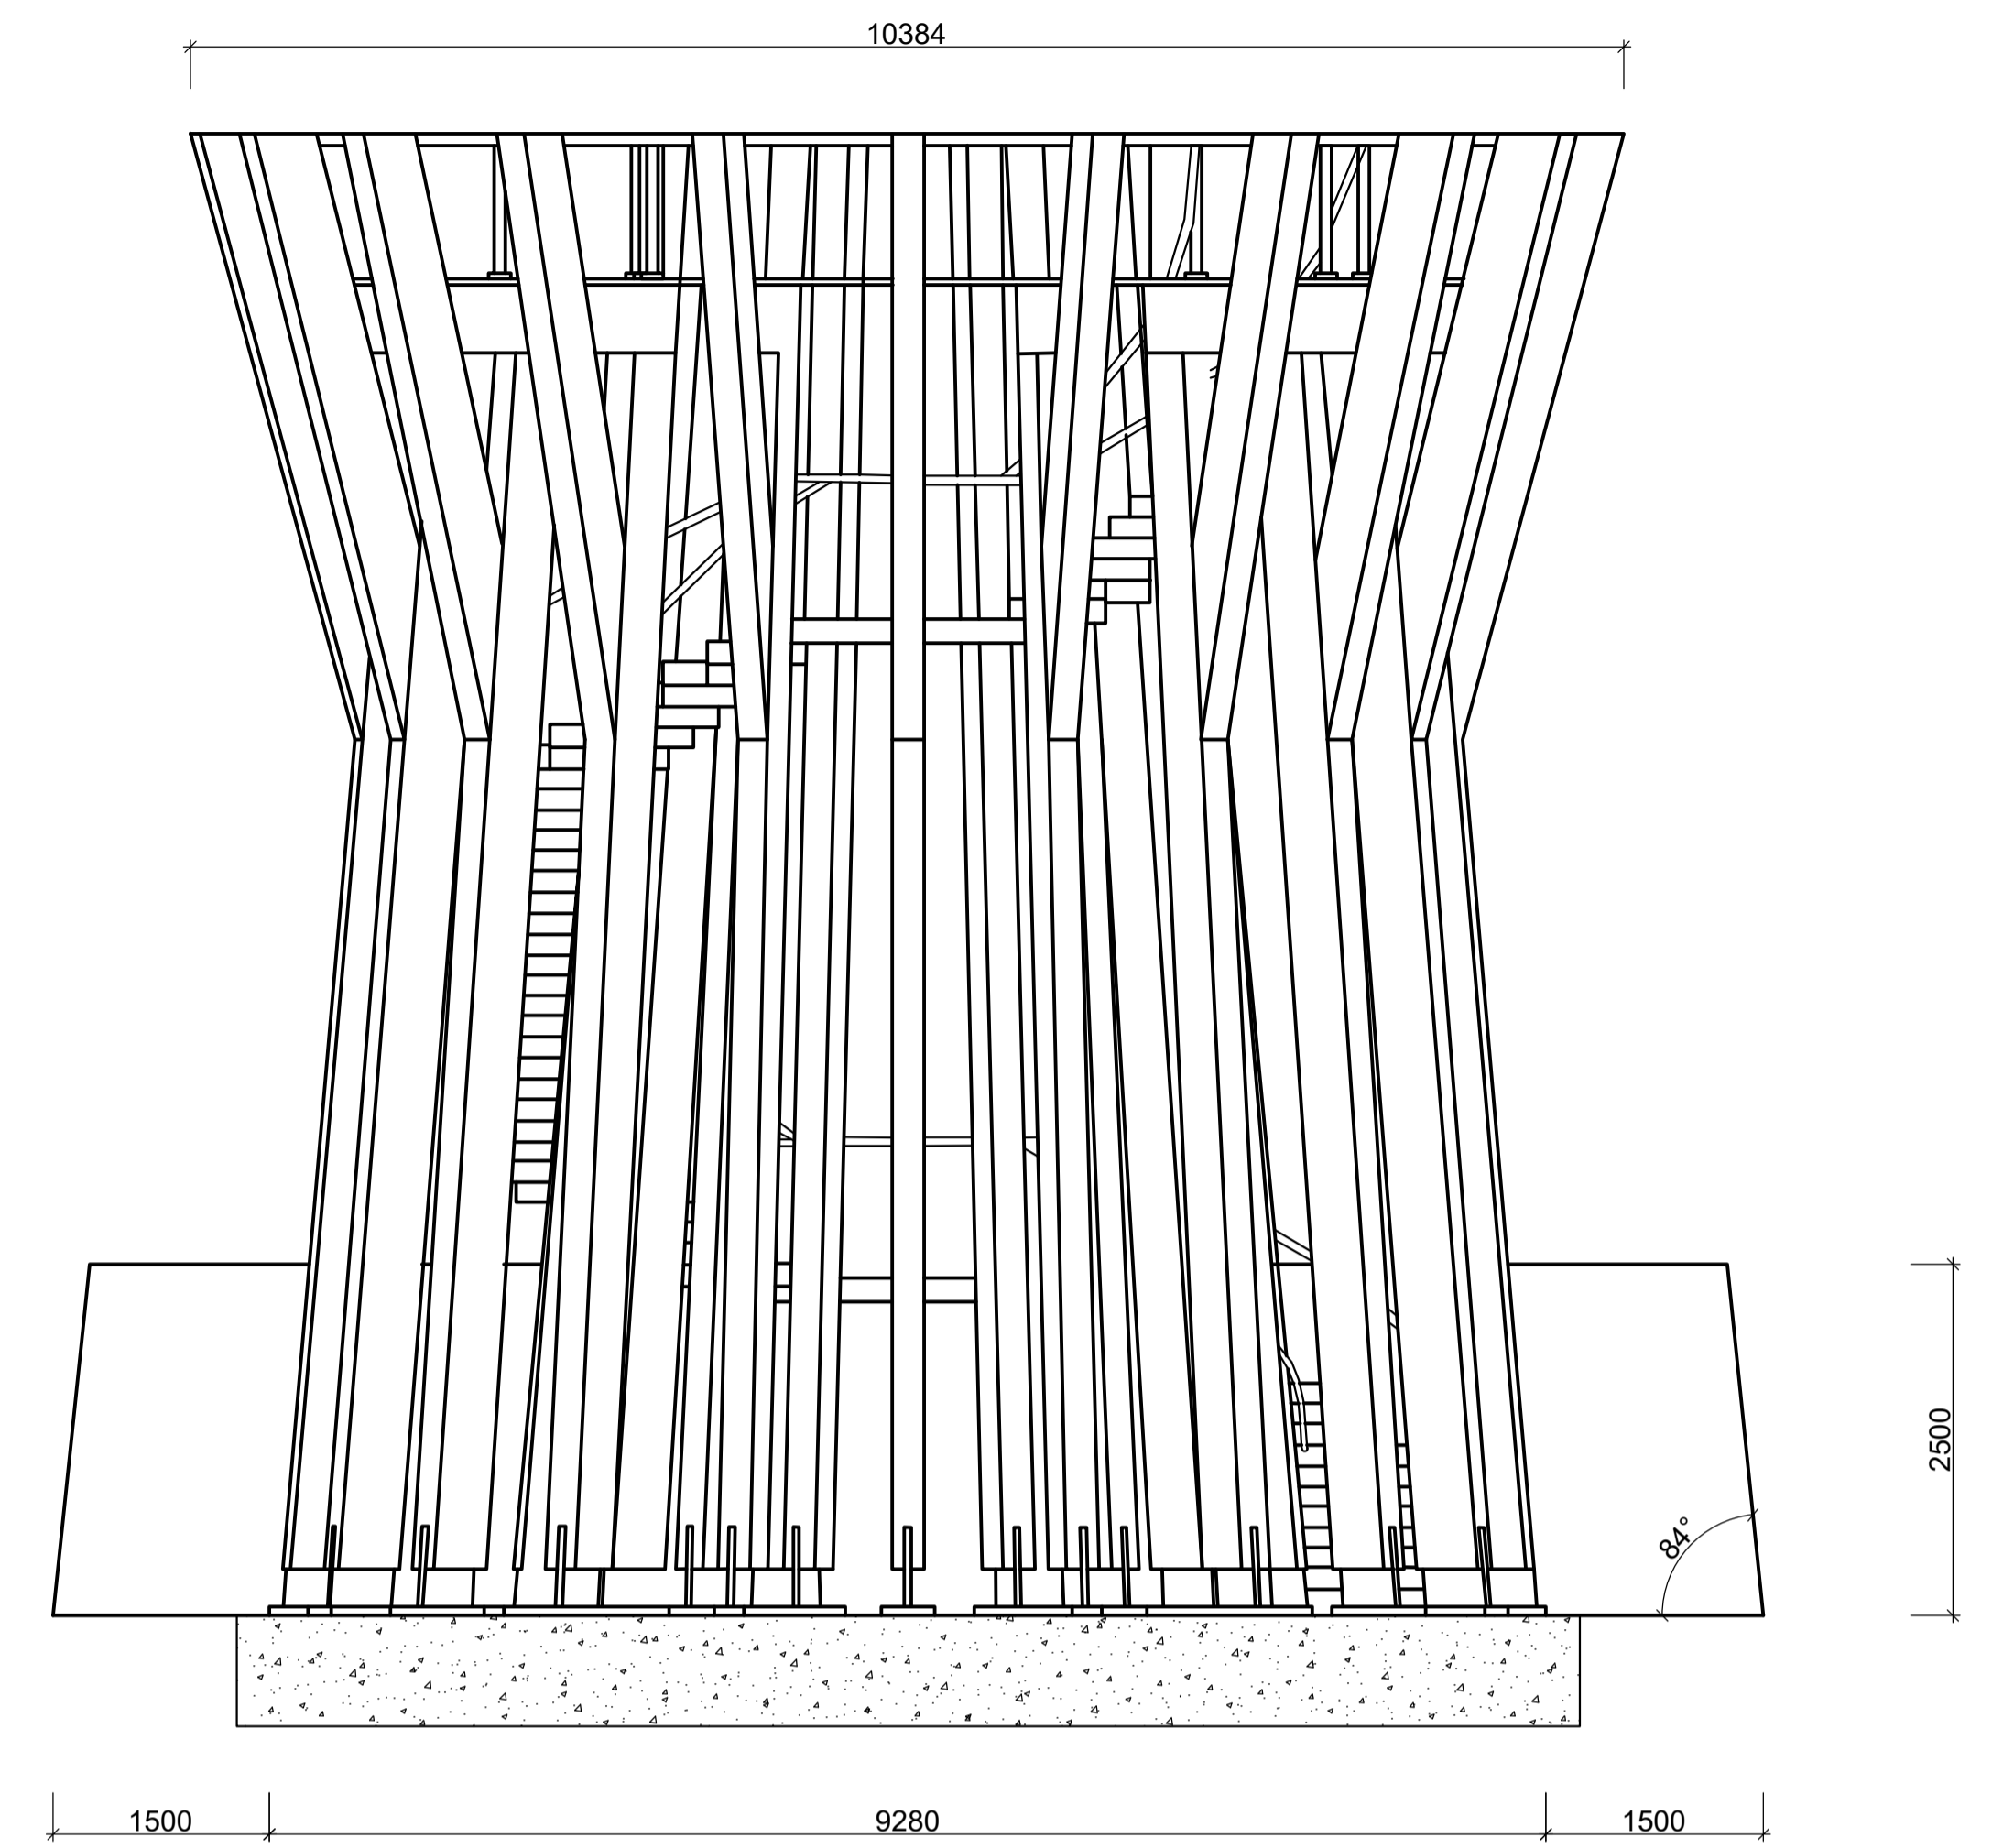

PODÉLNĚ LEPENÝ SMRKOVÝ HRANOL BSH

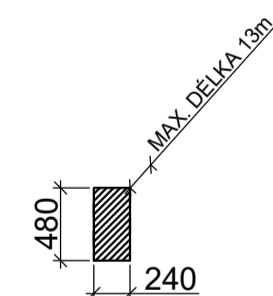

BETONOVÝ ZÁKLAD



FAKULTA DESIGNU A UMĚNÍ LADISLAVA ŠUTNARA Přízemí 3 501 00	ZÁPADOČESKÁ UNIVERZITA v Plzni Univerzitní 27328 Přízemí 3 501 00
DESIGN NÁBYTKU A INTERIERU	MĚŘÍTKO 1:50
PROJEKT: BAKALÁŘSKÁ PRÁCE - VÝHLÍDKOVÁ KAPLE	Jméno 21.04.2021
OBSAH VÝKRESU: N. B. ŘEZ A, ŘEZ B	Školní výkres 1:5
KRESLILA: ELIŠKA VOŘECHOVSKÁ	3. ročník