



Pôdorys 1NP

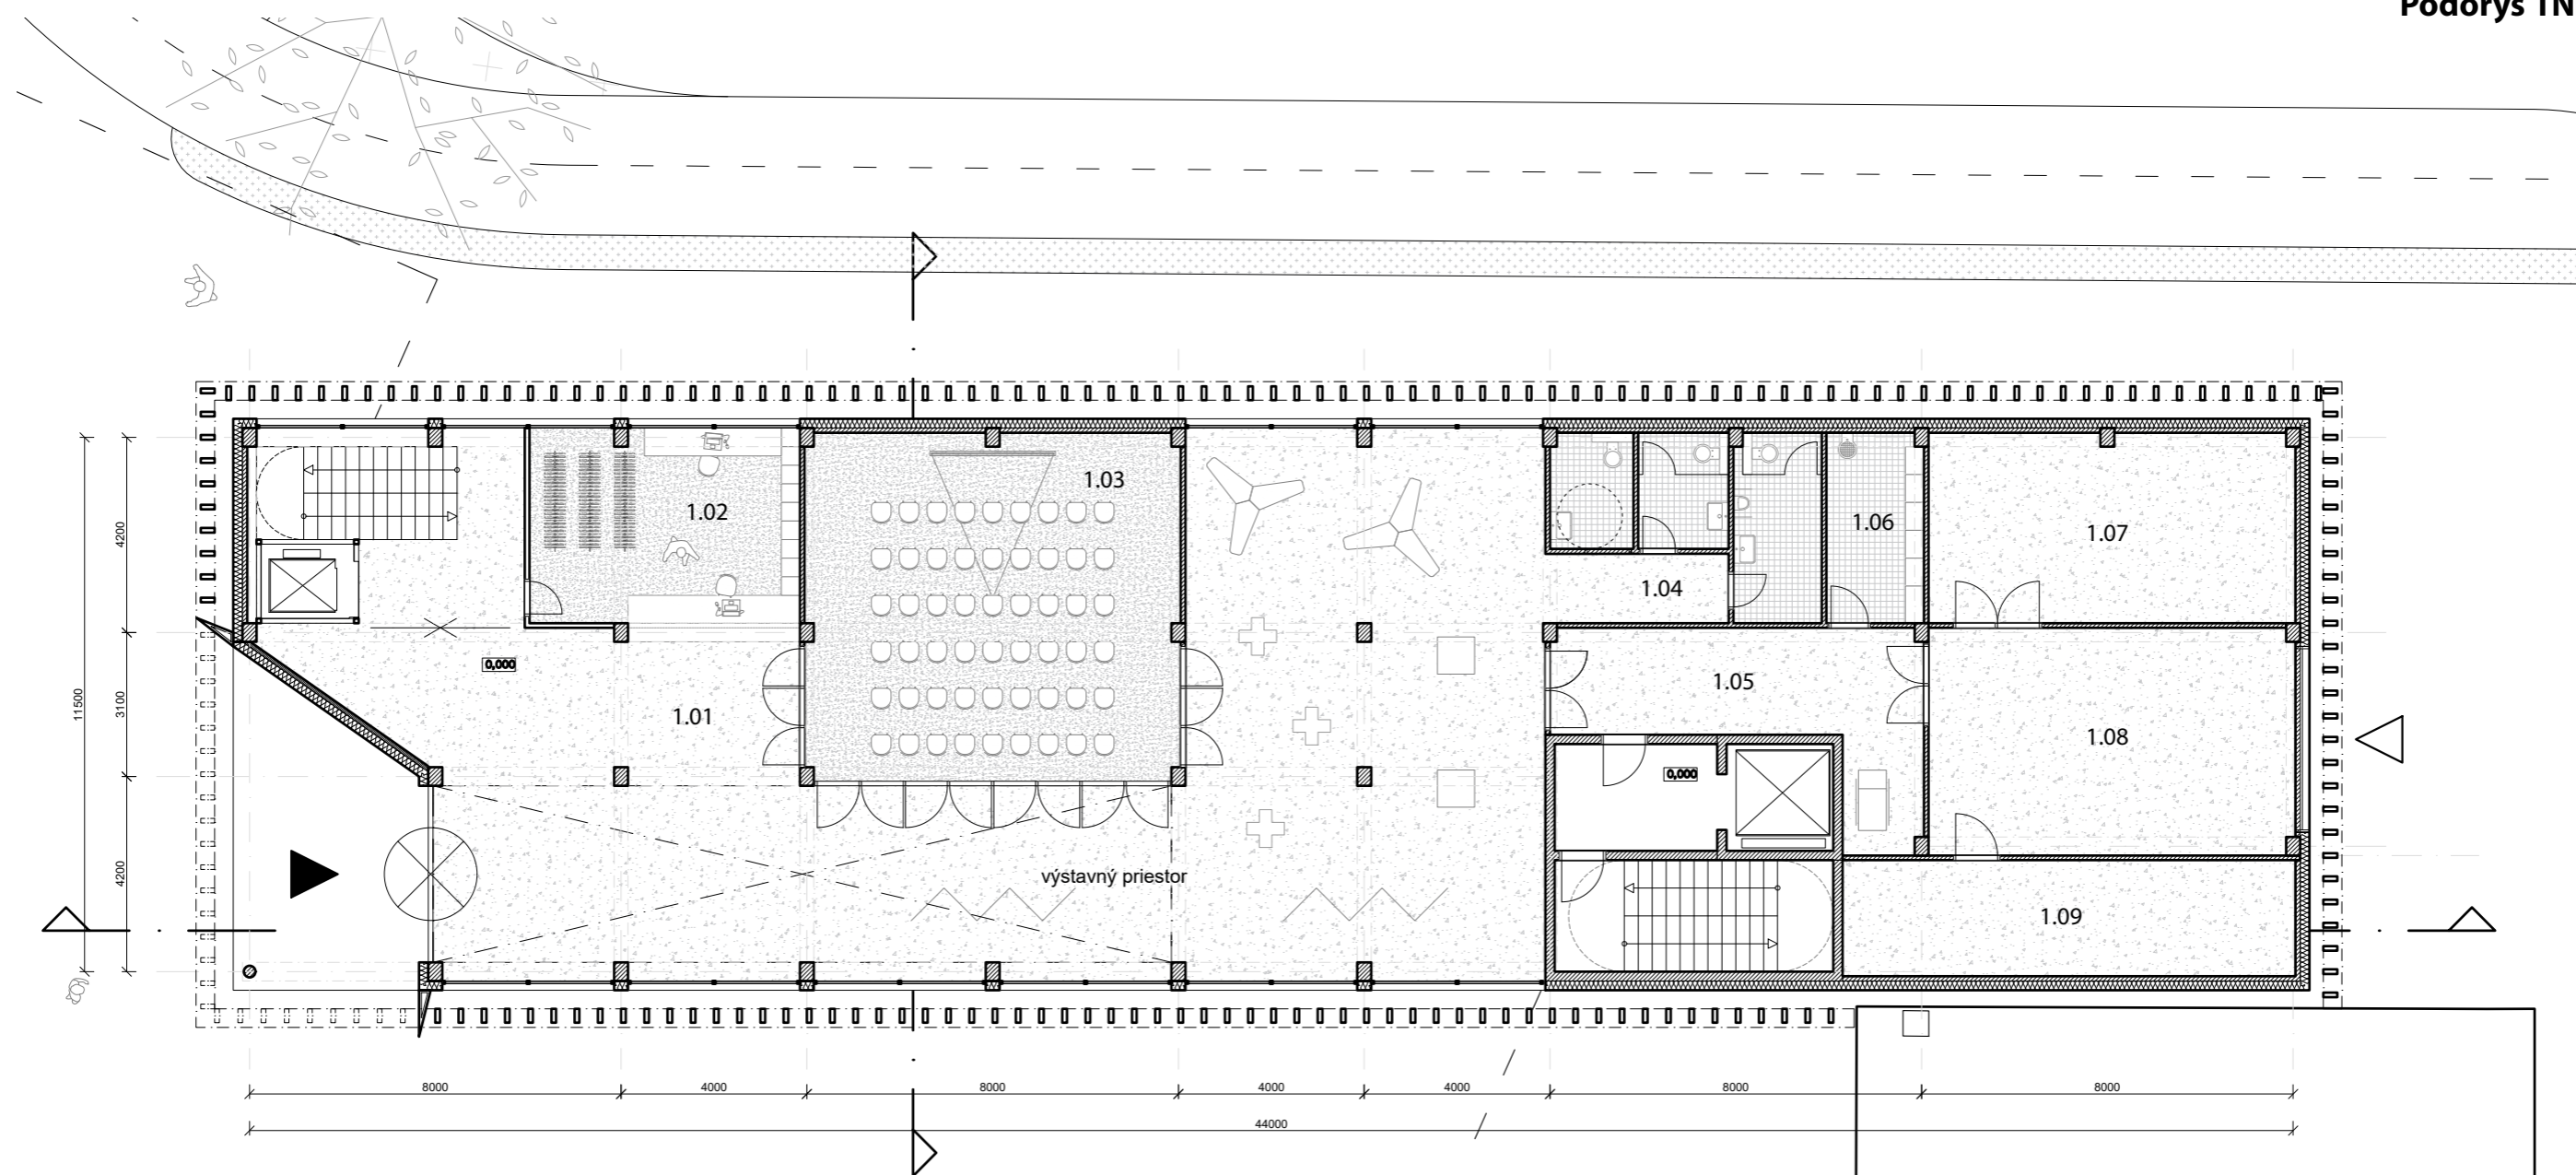

1.01	Vstupný a výstavný priestor	207m <sup>2</sup>	1.06	Miesnosť údržby	8,6m <sup>2</sup>
1.02	Recepcia a šatňa	24,3m <sup>2</sup>	1.07	Sklad pre záznamy na likvidáciu	32,3m <sup>2</sup>
1.03	Prednášková miesnosť	60m <sup>2</sup>	1.08	Vykladací priestor	38,7m <sup>2</sup>
1.04	Hygienické zázemie	18m <sup>2</sup>	1.09	Elektromerňa, strojovňa fotovoltaiky	24,3m <sup>2</sup>
1.05	Komunikácia	54m <sup>2</sup>			

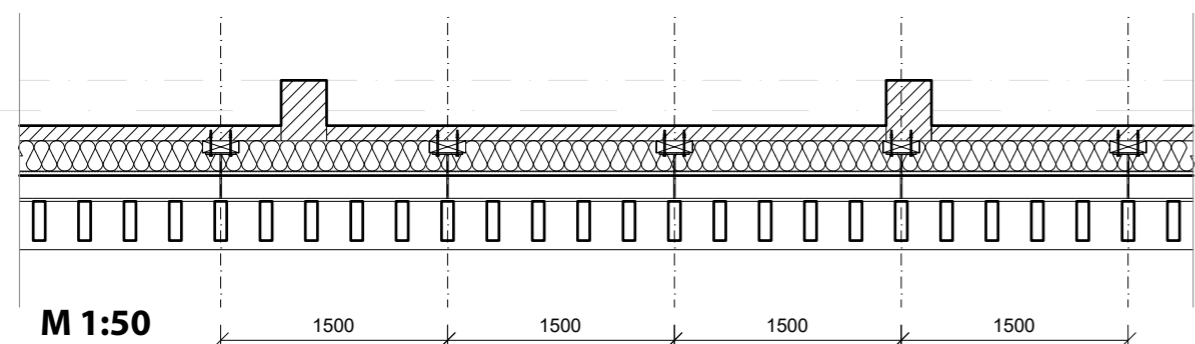

Skladba steny:

CLT panel	84mm
drevoláknitá izolácia	300mm
systémová fasádna omietka	8mm

