



hlavní prostor




přednáška



spojovací ochoz dvou křídel budovy



vstup na terasu

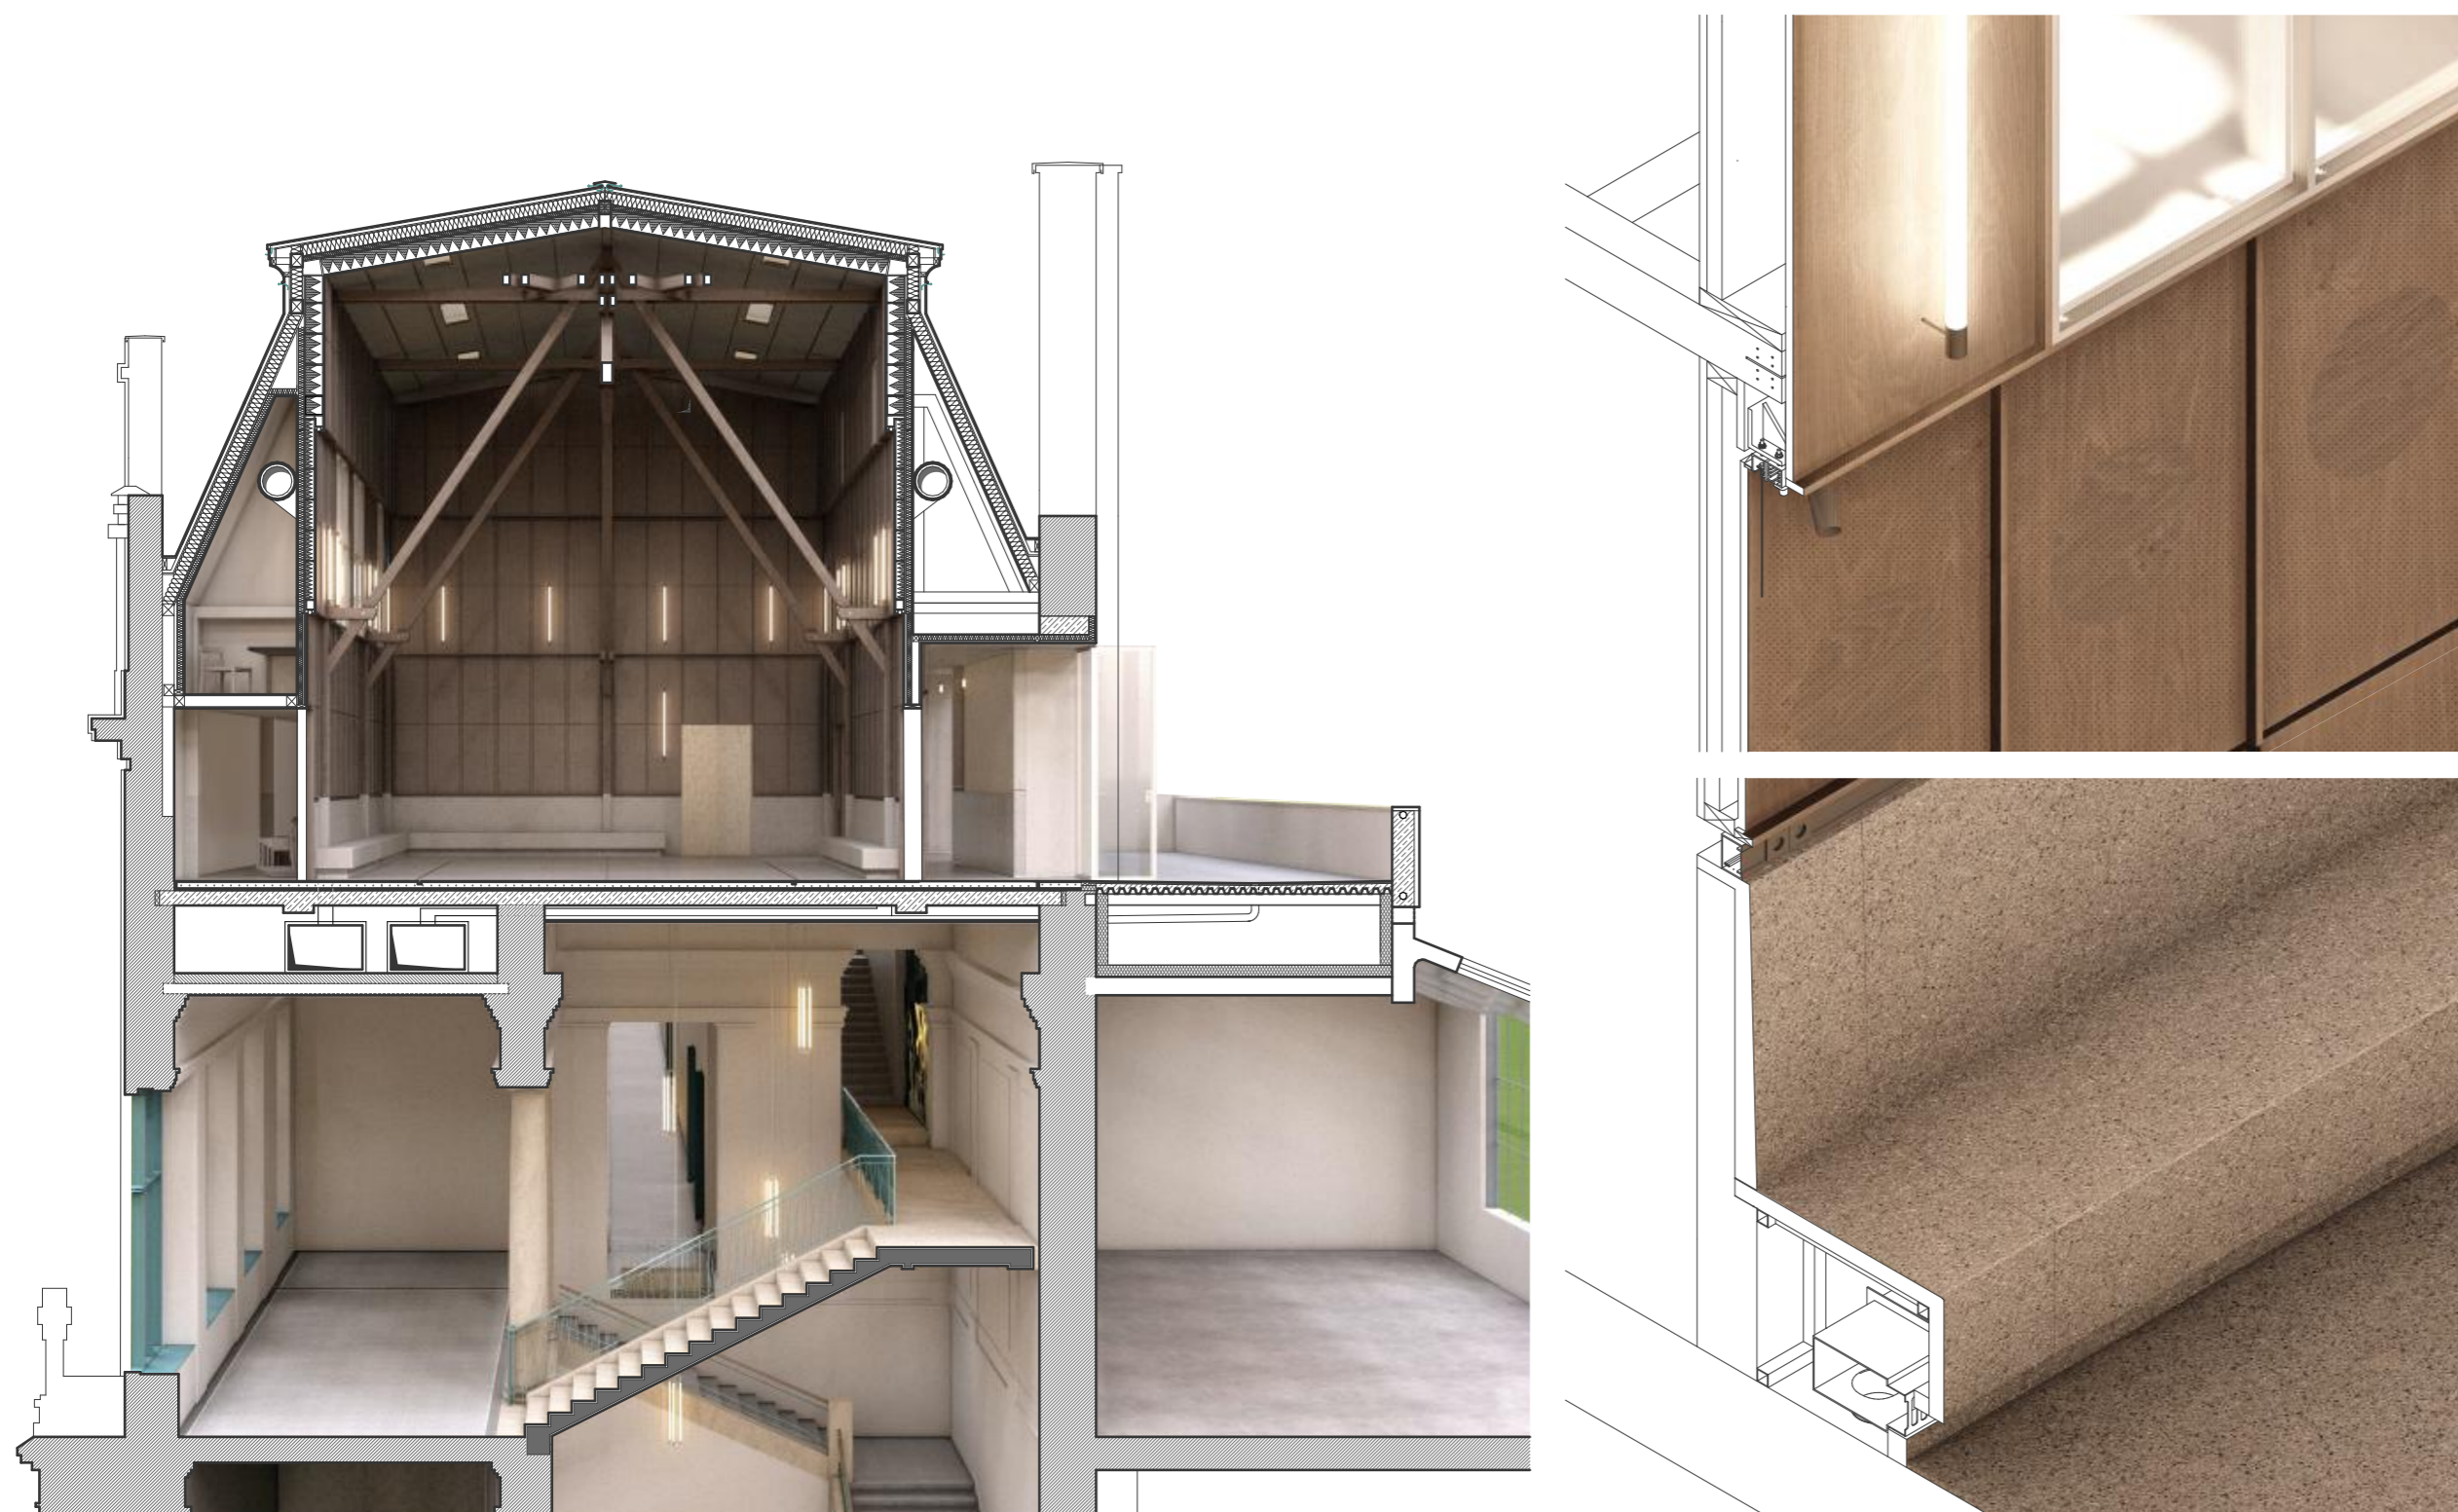

konstrukční řez


architektonický detail



foyer a vstup do auly



půdorys auly v III.NP

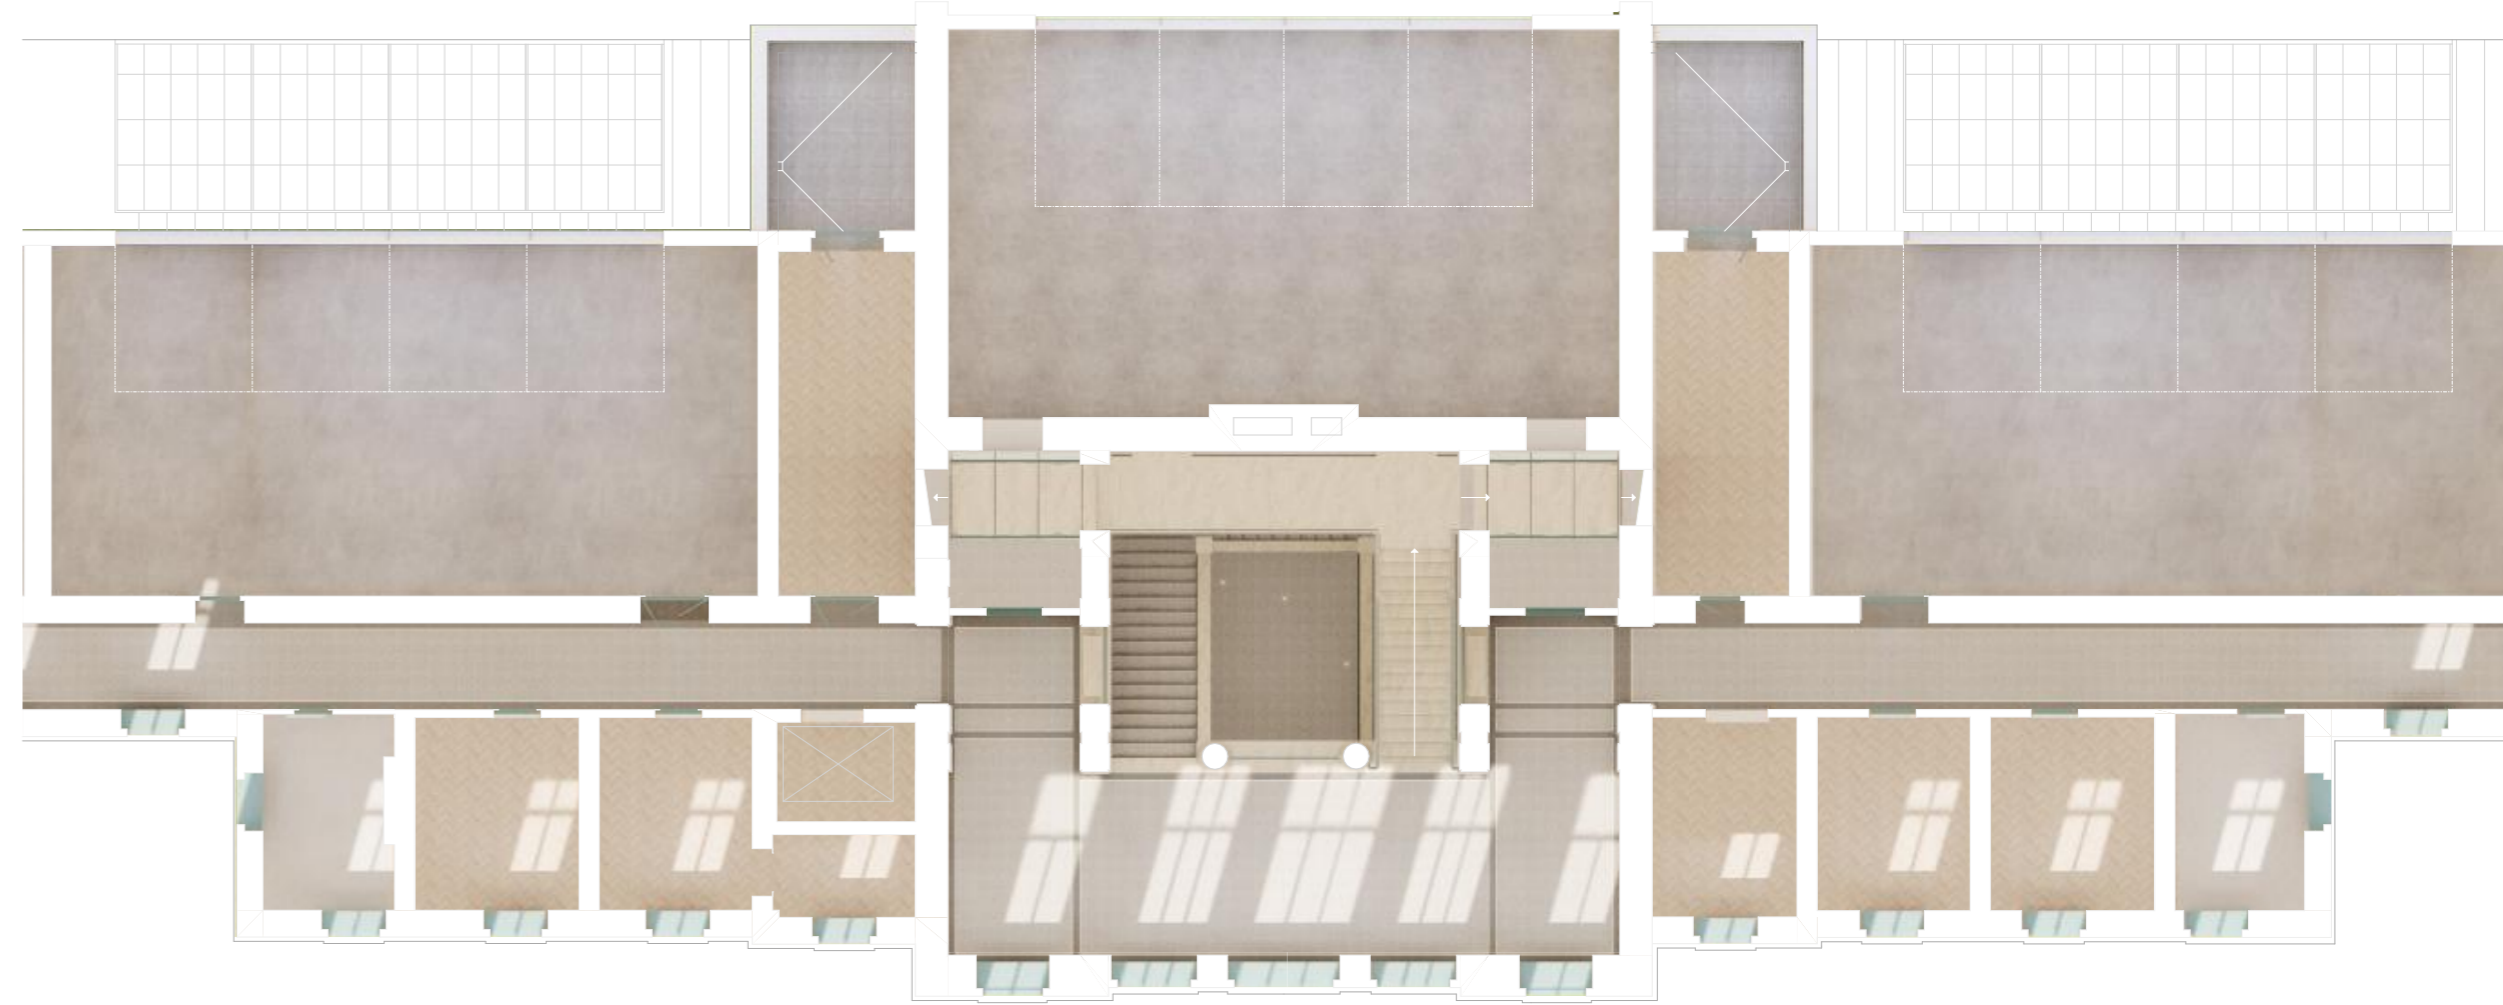

půdorys schodiště v II.NP

