



Podélný řez M 1:400



Půdorys auly - III.NP M 1:400

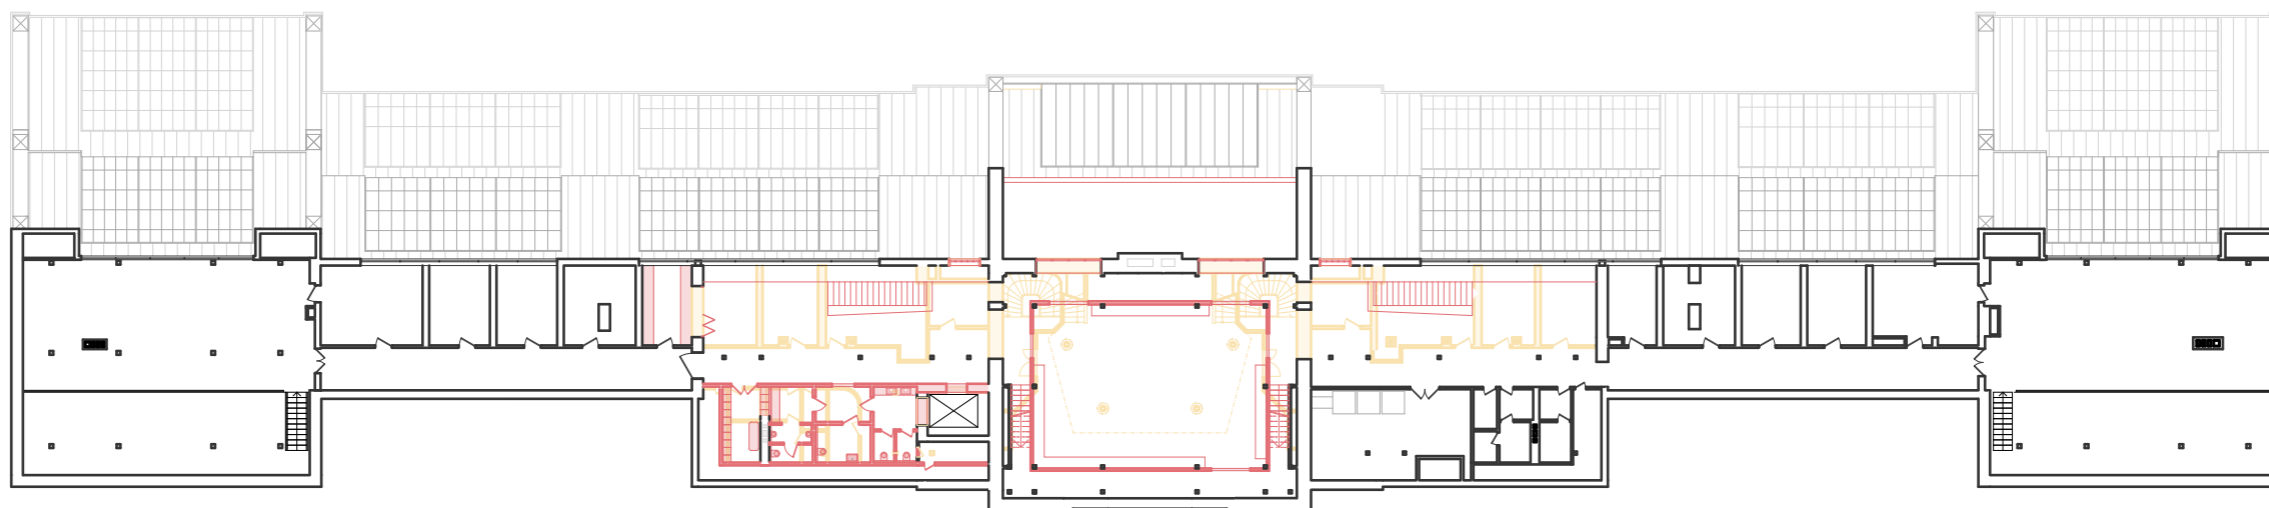

Půdorys II. NP M 1:400

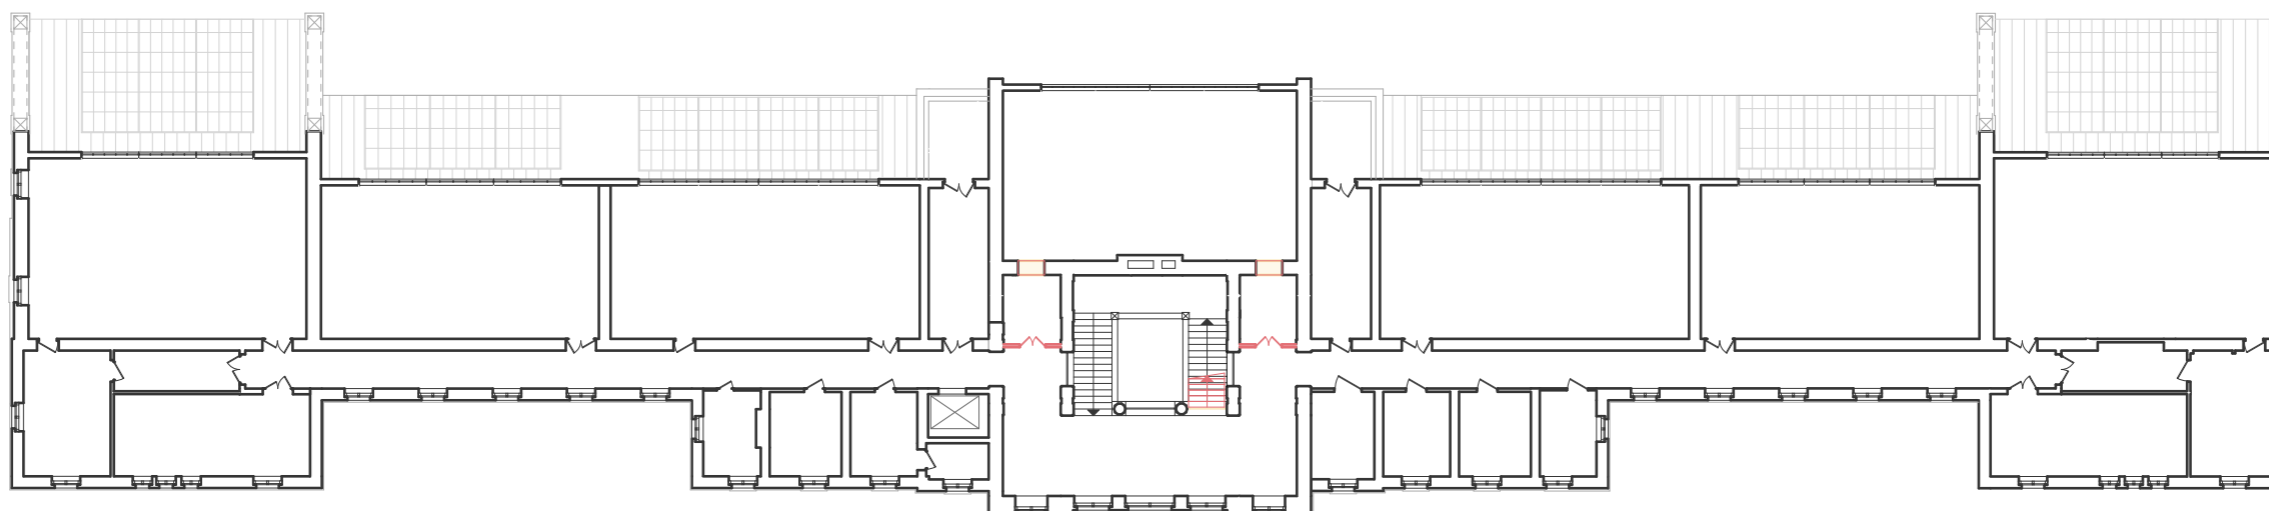

KOORDINAČNÍ VÝKRESY M 1:400