




pohled východ

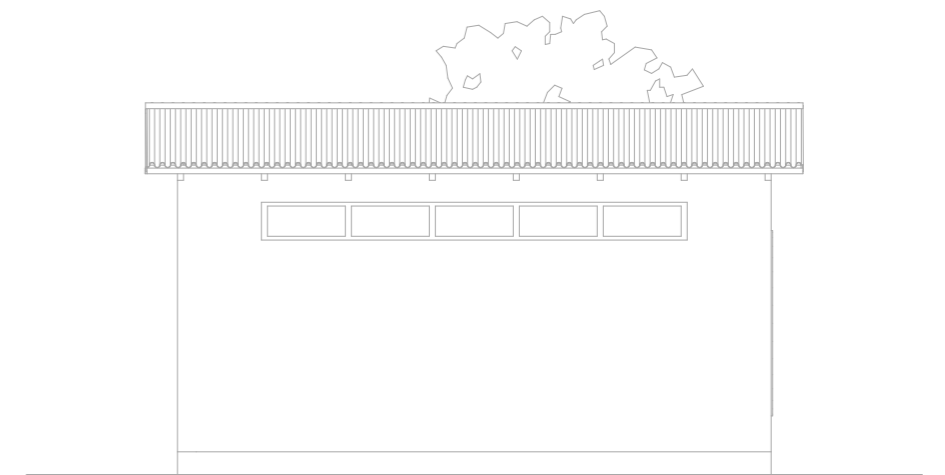

pohled sever

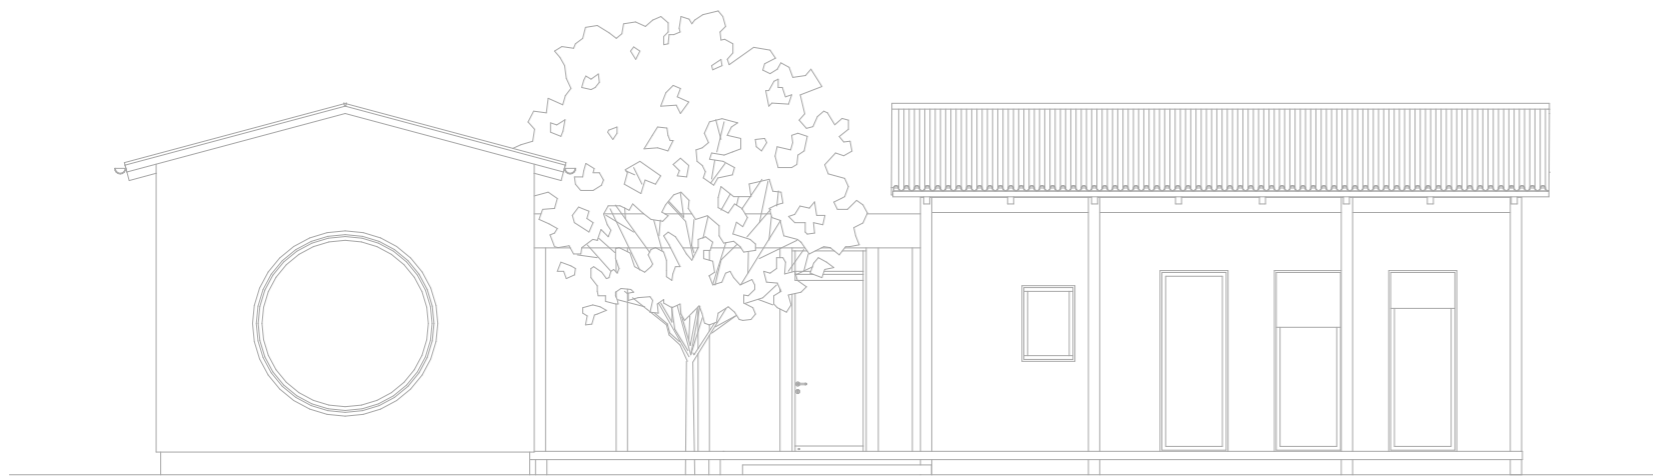

pohled západ

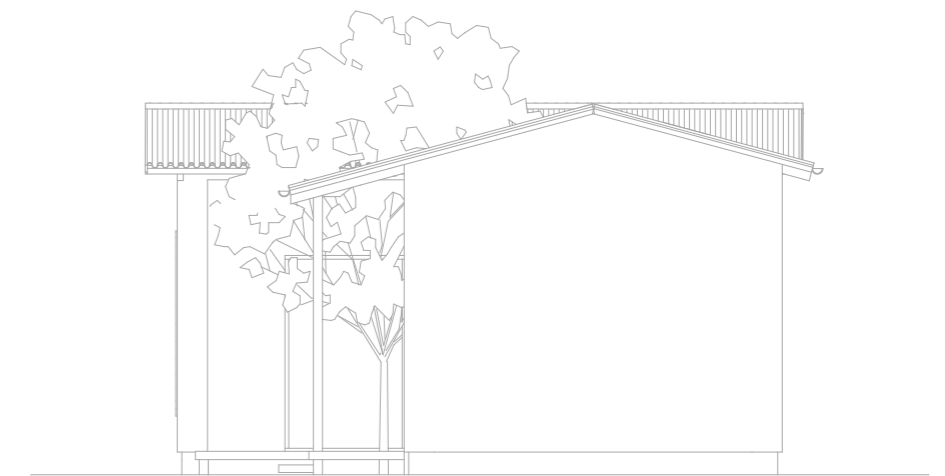

pohled jih