



Tabulka místností		
Č.	Název místnosti	Plocha (m <sup>2</sup> )
001	Garáž	36,00
002	Chodba	10,84
003	Herna	23,62
004	Předsíň	6,62
		77,09 m <sup>2</sup>

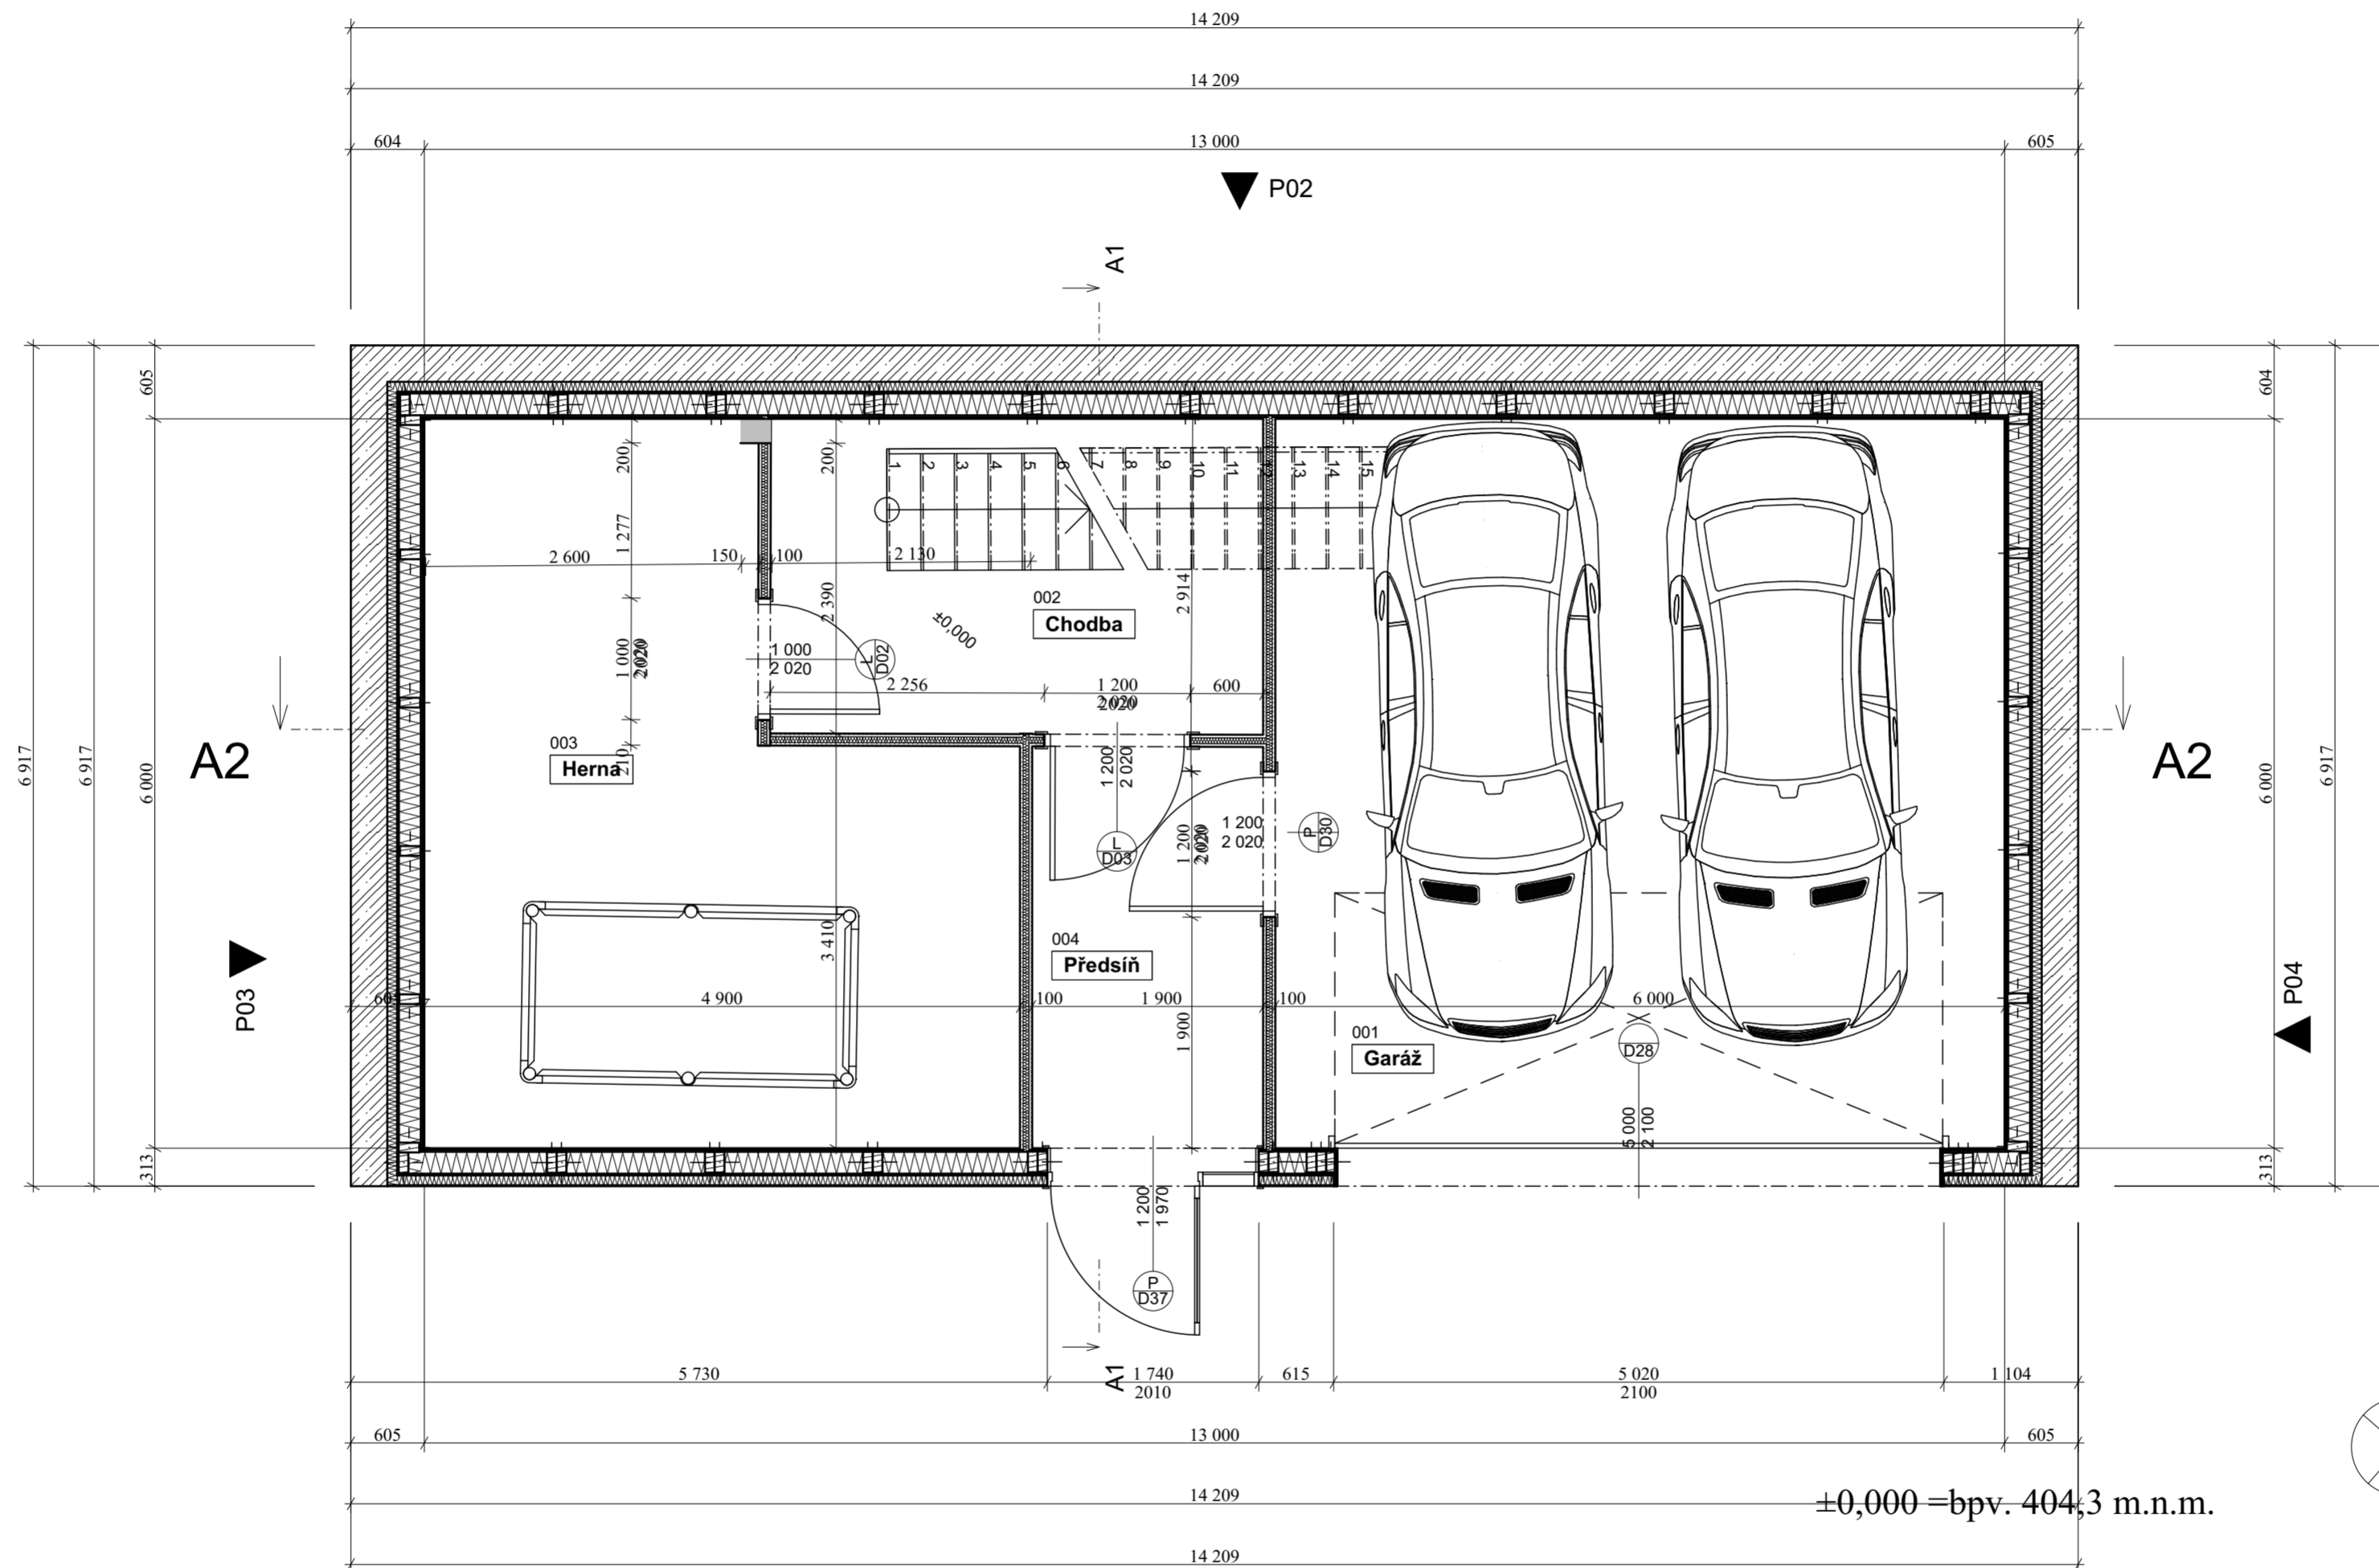

- Legenda materiálu:
- OSB Deska
  - Polystyren
  - Železobeton
  - Rostlý terén
  - Konstrukční hranoly
  - SDK deska 12,5mm
  - Izolace
  - Skladba podlahy

Organizace	Česká zemědělská univerzita v Praze		Česká zemědělská univerzita v Praze		
Projekt:	Diplomová práce: Zapuštěná vila		Formát:	A2	
Fakulta:	Fakulta lesnická a dřevařská	Datum:	22.01.2022		
Katedra:	Katedra zpracování dřeva a biomateriáli				
Obor:	Dřevěné stav. kce. a stavby na bázi dřeva	Měřítko:	1:50		
Vypracoval:	Bc. Jan Javůrek	Kontroloval:	Ing. Martin Sviták, Ph.D.	Číslo výkresu:	D 1.1.2
Část:	Architektonická studie stavby				
Název:	Půdorys 1NP				