


DETAIL D

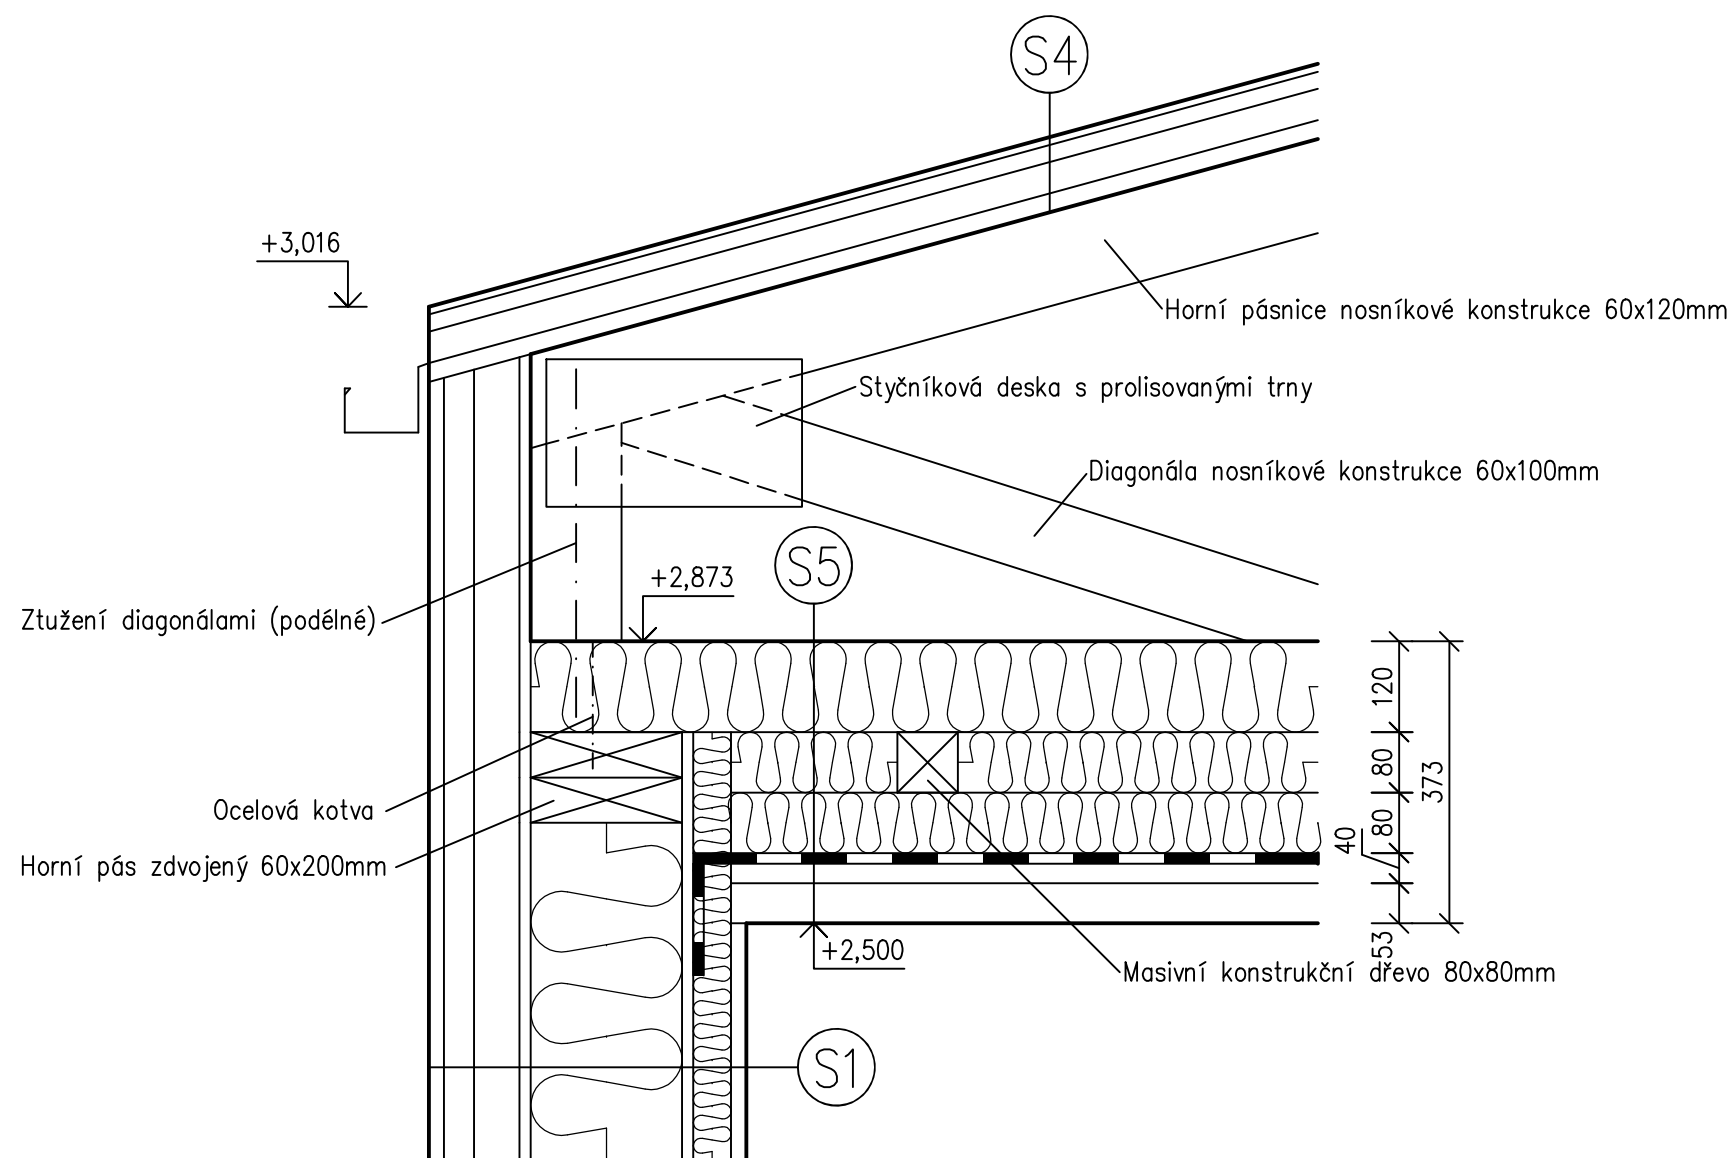

S1		
—	Dřevěná fasádní palubka UTV (Thermowood)	20mm
—	Laťový rošt 40x60	40mm
—	Dřevovláknitá deska STEICO Universal	60mm
—	Dřevovláknitá deska difuzně otevřená Egger DHF	15mm
—	Tepelná izolace-ovčí vlna	200mm
—	Difuzně otevřená folie	0,2mm
—	OSB deska 3E0	15mm
—	Tepelná izolace-ovčí vlna	50mm
—	Biodeska smrk (4-PD)	20mm

S4		
—	Plechová solární krytina Lindab Solar Roof	10mm
—	Separáční folie DEKTEN METAL II	8mm
—	Dřevoštěpková deska OSB Egger 22 P+D	22mm
—	Střešní latě 60x40mm	40mm
—	Hydroizolační folie DEKTE MULTI-PRO II	
—	Prkenné bednění	24mm

S5		
—	Folie DEKTEN PRO	
—	Tepelná izolace z ovčí vlny (spodní pás nosíkové konstrukce 60x120mm)	120mm
—	Tepelná izolace z ovčí vlny (rošt KVH 80x80mm)	80mm
—	Tepelná izolace TOPDEK 022 PIR	80mm
—	Parozábrana-folie DEKFOL N AL 170 SPECIAL	
—	KVH latě 60x40mm	40mm
—	SDK rošt Rigips	40mm
—	SDK podhled Rigips RF	12,5mm