


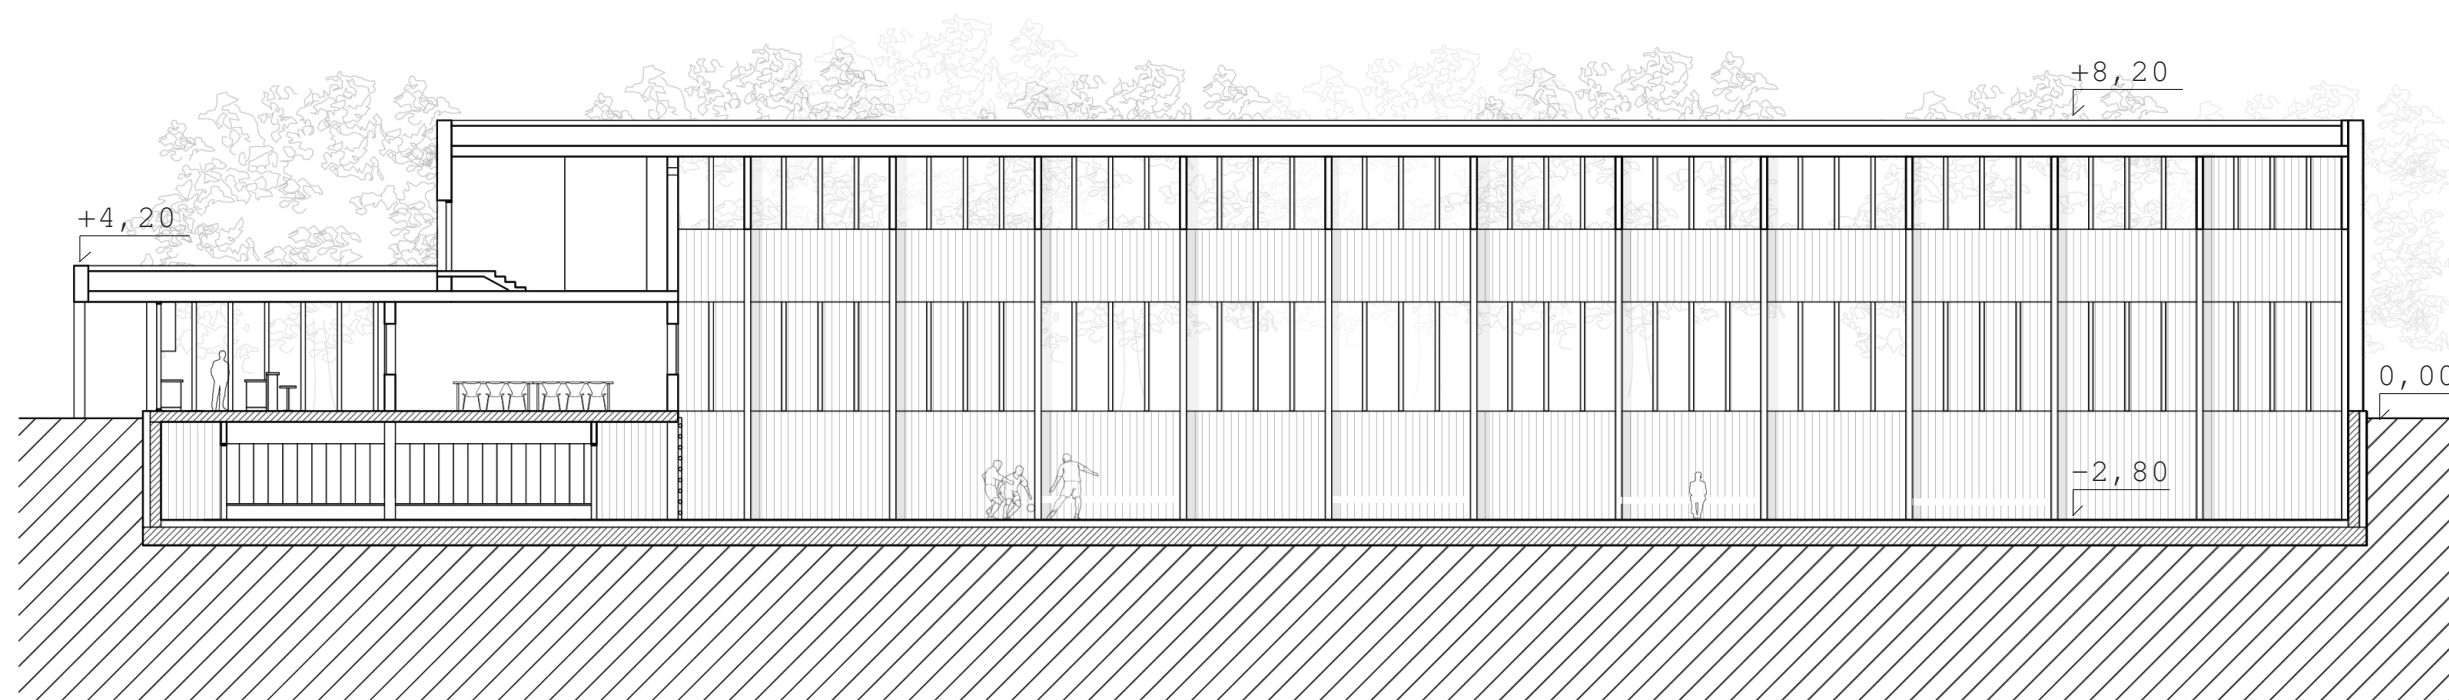

Podélný řez sportovní halou



LEGENDA

-  železobeton 500 mm
-  dřevo

10 m

1