

LEGENDA HMOT A PRVKŮ

- Sádkartonové předstěny 80/100/200 mm
- Tepelná izolace - Konopná izolace tl. 140 mm
- $\lambda=0,036 \text{ W/(m}\cdot\text{K)}$, 30 kg/m³
- Vnitřní dělicí konstrukce - Bideska tl. 42 mm
- KVH Smrkové hranoly 60/80/100/160x160 mm
- Pohledové hranoly délky 2400 mm

TABULKA MÍSTNOSTÍ

Číslo místnosti	Účel místnosti	Plocha (m ²)
1.01	Předstí/Chodba	5,16
1.02	Koupelna/WC	5,85
1.03	Kuchyň	10,99
1.04	Obývací/Ložnice	11,23
1.05	Terasa	11,41
1.06	Skok můstek	1,5
Místnosti celkem / Vně celkem		33,41/12,91
Plocha celkem		46,32


POZNÁMKY

- D - Dveře (D1-Plastové dveře/D3-Plastové vchodové dveře/D2,D4,D5-Vnitřní dřevěné dveře)
- O - Velkoplošné plastové okna otvíravá především k čištění / větrání možné ra větračku nebo pomocí výklopných plastových dveří
- Q1 - Posuvné trojité balkónové dveře
- S - Velkoplošné prosklené stěny s UV fólií
- T - Technická komora pro zásobník teplé vody/ s možnou elektroinstalací v oddělené části nad kotlem
- R - Terasa tvořená terasovými prkny tl.25 mm/š.145 mm
- Z - Zábradlí výšky 600 mm tvořené nerez. X-TEND sítí

±0,000 = 572,370 m.n.m.

F - Zešedlá lamelová fasáda ze Sibiřského Modřínu š.150 mm
M - Ocelový můstek 1000x1500 mm s pochází vrstvou ze Sibíř. Modřínu

OBOR	KATEDRA	JMÉNO STUDENTA
Architektura a Stavitelství	K129 - K.Architektury	Samuel Čandík
ROČNÍK	VYUČUJÍCÍ	
2.ročník 2022/23	Ateliér Lajda / Bohatý	
AKCE :		
Glamping Louže		
OBSAH :		
Situační půdorys		
FORMÁT	A3	
MĚŘÍTKO	1:40	
DATUM	13.02.2023	
Č. VÝKR.	1A	

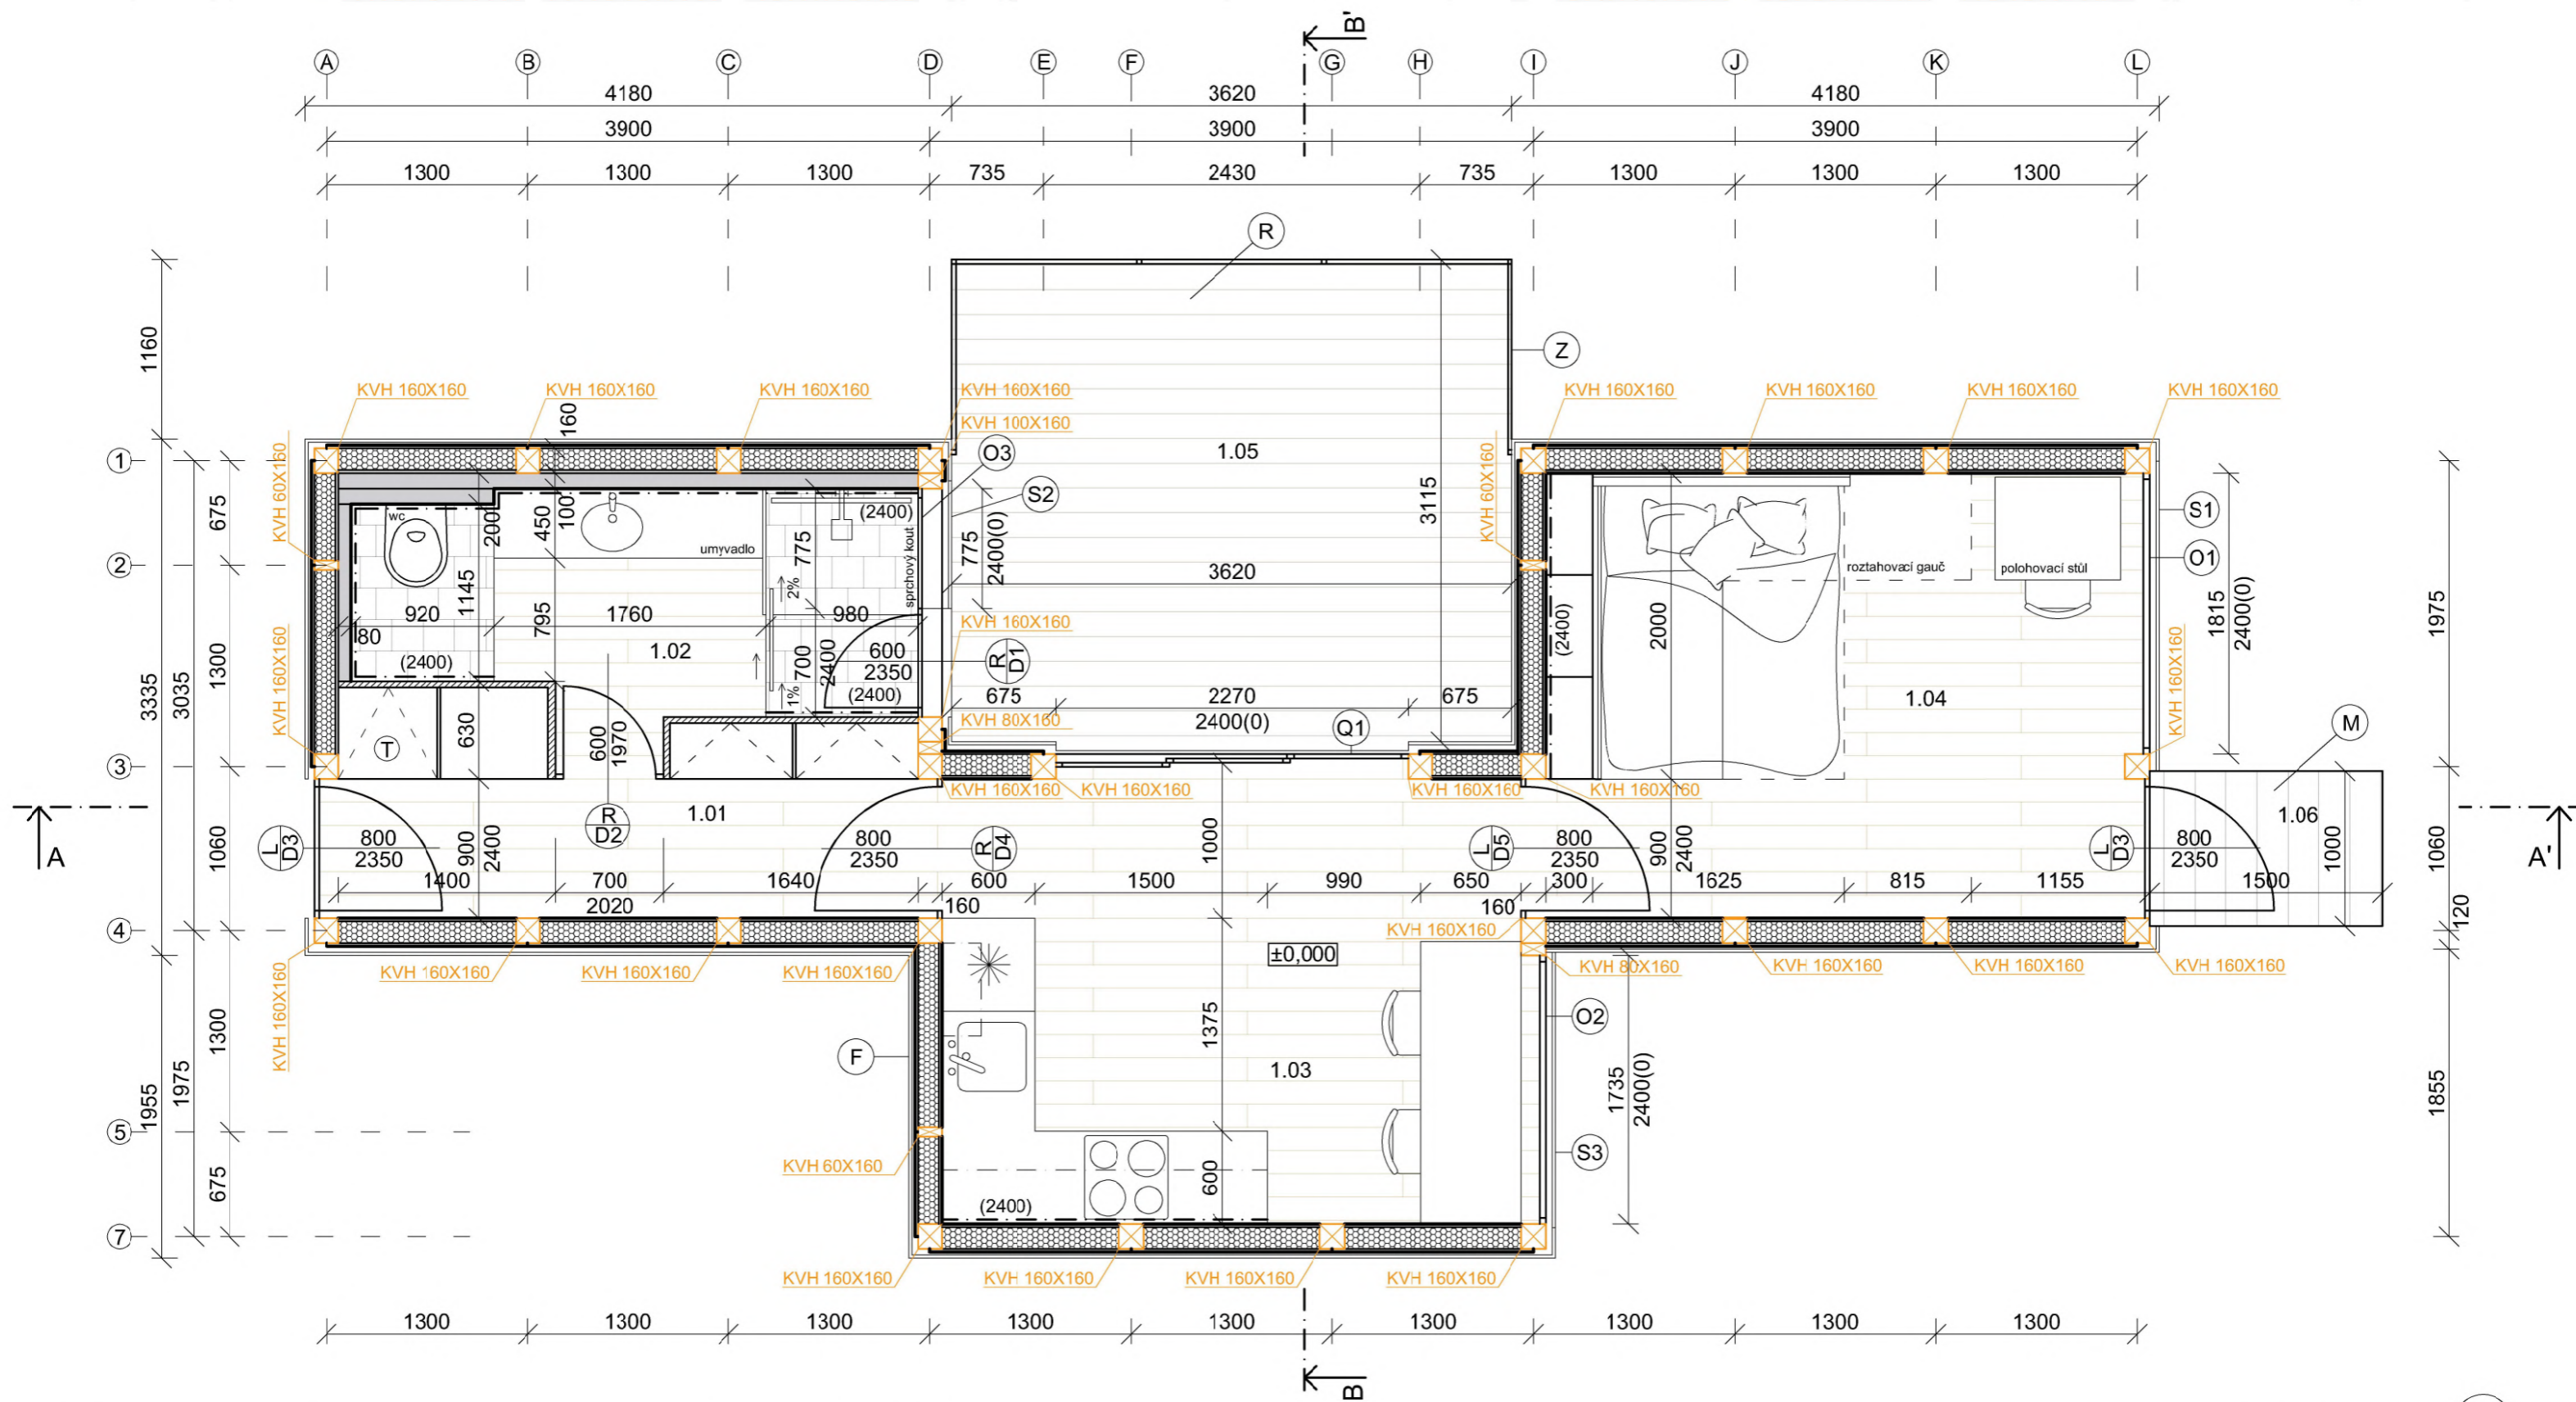

LEGENDA HMOT A PRVKŮ

- Sádkartonové předstěny 80/100/200 mm
- Tepelná izolace - Konopná izolace tl. 140 mm
- $\lambda=0,036 \text{ W/(m}\cdot\text{K)}$, 30 kg/m³
- Vnitřní dělicí konstrukce - Bicedeska tl. 42 mm
- KVH Smrkové hranoly 60/80/100/160x160 mm
- Pohledové hranoly délky 2400 mm

TABULKA MÍSTNOSTÍ

Číslo místnosti	Účel místnosti	Plocha (m ²)
1.01	Předsíň/Chodba	5,16
1.02	Koupelna/WC	5,85
1.03	Kuchyně	10,99
1.04	Obývací/Ložnice	11,23
1.05	Terasa	11,41
1.06	Skok. můstek	1,5
Místnosti celkem / Vně celkem		33,41/12,91
Plocha celkem		46,32

POZNÁMKY

- D - Dveře (D1-Plastové dveře/D3-Plastové vchodové dveře/D2,D4,D5-Vnitřní dřevěné dveře)
- O - Velkoplošné plastové okna otvíravé především k čištění / větrání možné na větračku nebo pomocí výklopných plastových dveří
- Q1 - Posuvné trojitě balkónové dveře
- S - Velkoplošné prosklené stěny s UV fólií
- T - Technická komora pro zásobník teplé vody/ s možnou elektroinstalací v oddělené části nad kotlem
- R - Terasa tvořená terasovými prkny tl.25 mm/š.145 mm
- Z - Zábradlí výšky 600 mm tvořené nerez. X-TEND sítí

±0,000 = 572,370 m.n.m.

- F - Zešedlá lamelová fasáda ze Sibiřského Modřínu š.150 mm
- M - Ocelový můstek 1000x1500 mm s pochozí vrstvou ze Sibiř. Modřínu

OBOR	KATEDRA	JMÉNO STUDENTA	
Architektura a Stavitelství	K129 - K.Architektury	Samuel Čandík	
ROČNÍK	VYUČUJÍCÍ		
2.ročník 2022/23		Ateliér Lajda / Bohatý	
AKCE :			
Glamping Louže			
OBSAH :			
Výkres Půdorysu			
FORMÁT	A3		
MĚŘÍTKO	1:40		
DATUM	13.02.2023		
Č. VÝKR.	1B		