


PŮDORYS 1.NP

M 1:50

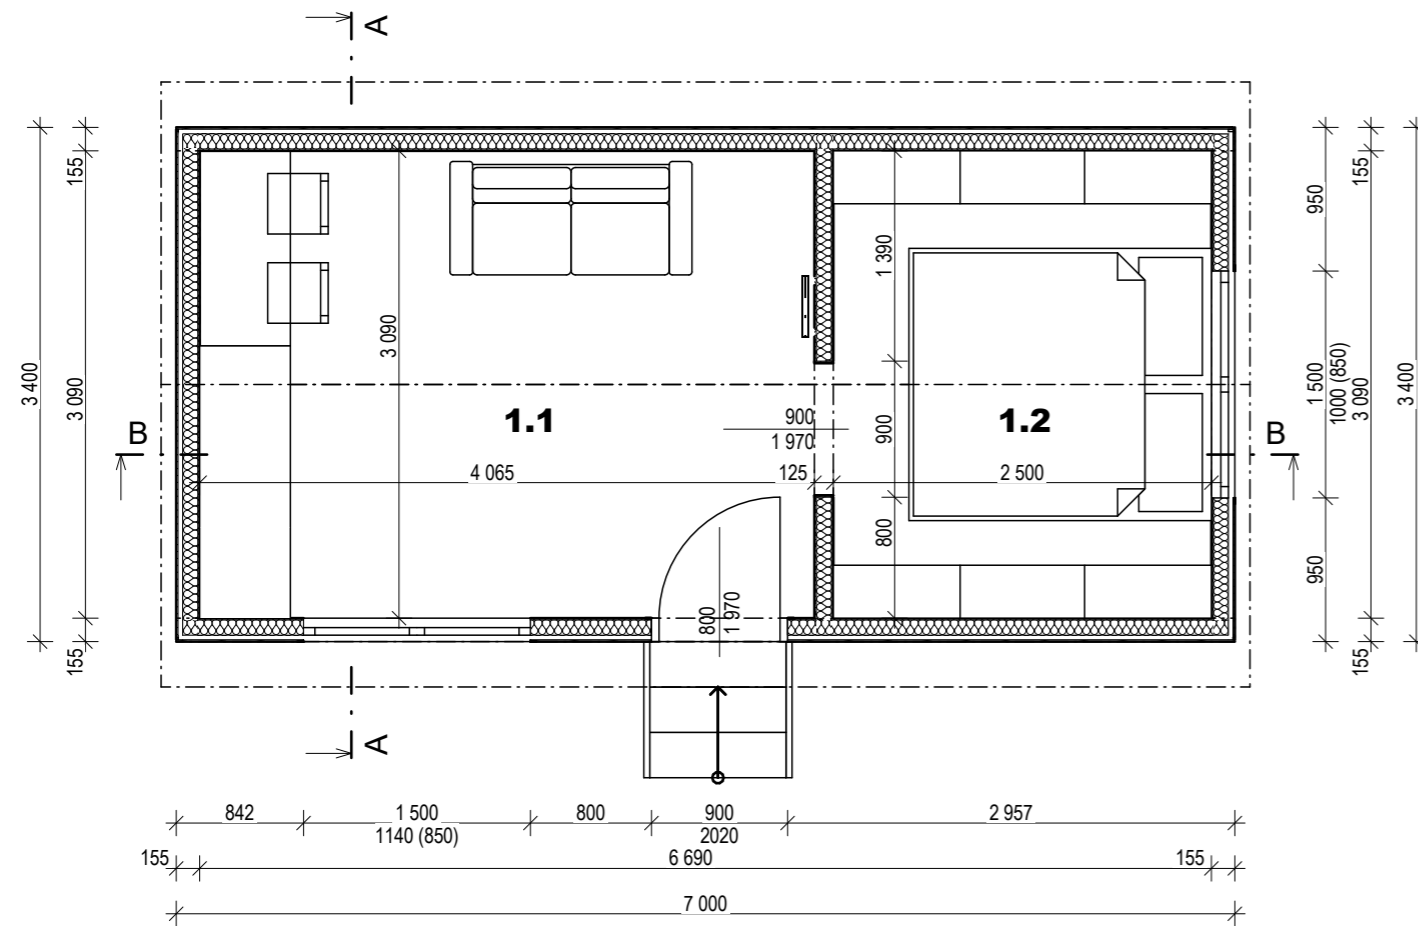

LEGENDA MÍSTNOSTÍ 1.NP					
Č.	ÚČEL MÍSTNOSTI	PLOCHA (m ²)	POVRCHY		
			PODLAHA	STĚNY	STROP
1.1	OBYTNÁ MÍSTNOST	12,67	LAMINÁT	OSB	PALUBKA SMRK
1.2	SKLAD / PATRO NA SPANÍ	7,72	LAMINÁT	OSB	PALUBKA SMRK
		20,39 m²			

LEGENDA SKLADEB

S1 - OBVODOVÁ STĚNA

OBKLADOVÁ PALUBKA SMRK KLASIK	12,5 mm
VĚTRANÁ VZDUCHOVÁ MEZERA	30 mm
PAROPROPUSTNÁ FÓLIE	-
KVH 60/100 mm A TEP. IZOLACE	100 mm
OSB	12,5 mm

S2 - PŘÍČKA


OSB	12,5 mm
KVH 60/100 mm	100 mm
OSB	12,5 mm

S3 - PODLAHA

LAMINÁTOVÁ PODLAHA	7 mm
MIRELON	3 mm
OSB	18 mm
KVH 60/120 mm A TEP. IZOLACE	120 mm
TRÁMY KVH 120/160 mm	160 mm
ZEMNÍ VRUTY VZH 120x900 mm typ U	-
PŮVODNÍ TERÉN	-

S4 - STŘECHA RD

TRAPÉZOVÝ PLECH	-
LATĚ	30 mm
KONTRALATĚ	30 mm
PAROPROPUSTNÁ FÓLIE	-
KROKVE KVH 60/120 mm A TEP. IZOLACE	120 mm
PAROTĚSNÁ FÓLIE	-
LATĚ	30 mm
OBKLADOVÁ PALUBKA SMRK KLASIK	12,5 mm

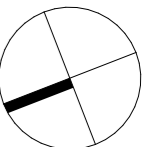

VYPRACOVAL: FILIP JURSA