

# KONŠTRUKČNÁ SCHÉMA

NOSNÁ KONŠTRUKCIA

STĽP NOSNEJ KONŠTRUKCIE


HREBEŇOVÝ RÁM OKNA

VRCHNÝ RÁM OKNA

ŤAHADLO

TERMOCHROMICKÉ ZASKLENIE

SPODNÝ PÁS PRIHRADOVÉHO VÁZNIKA

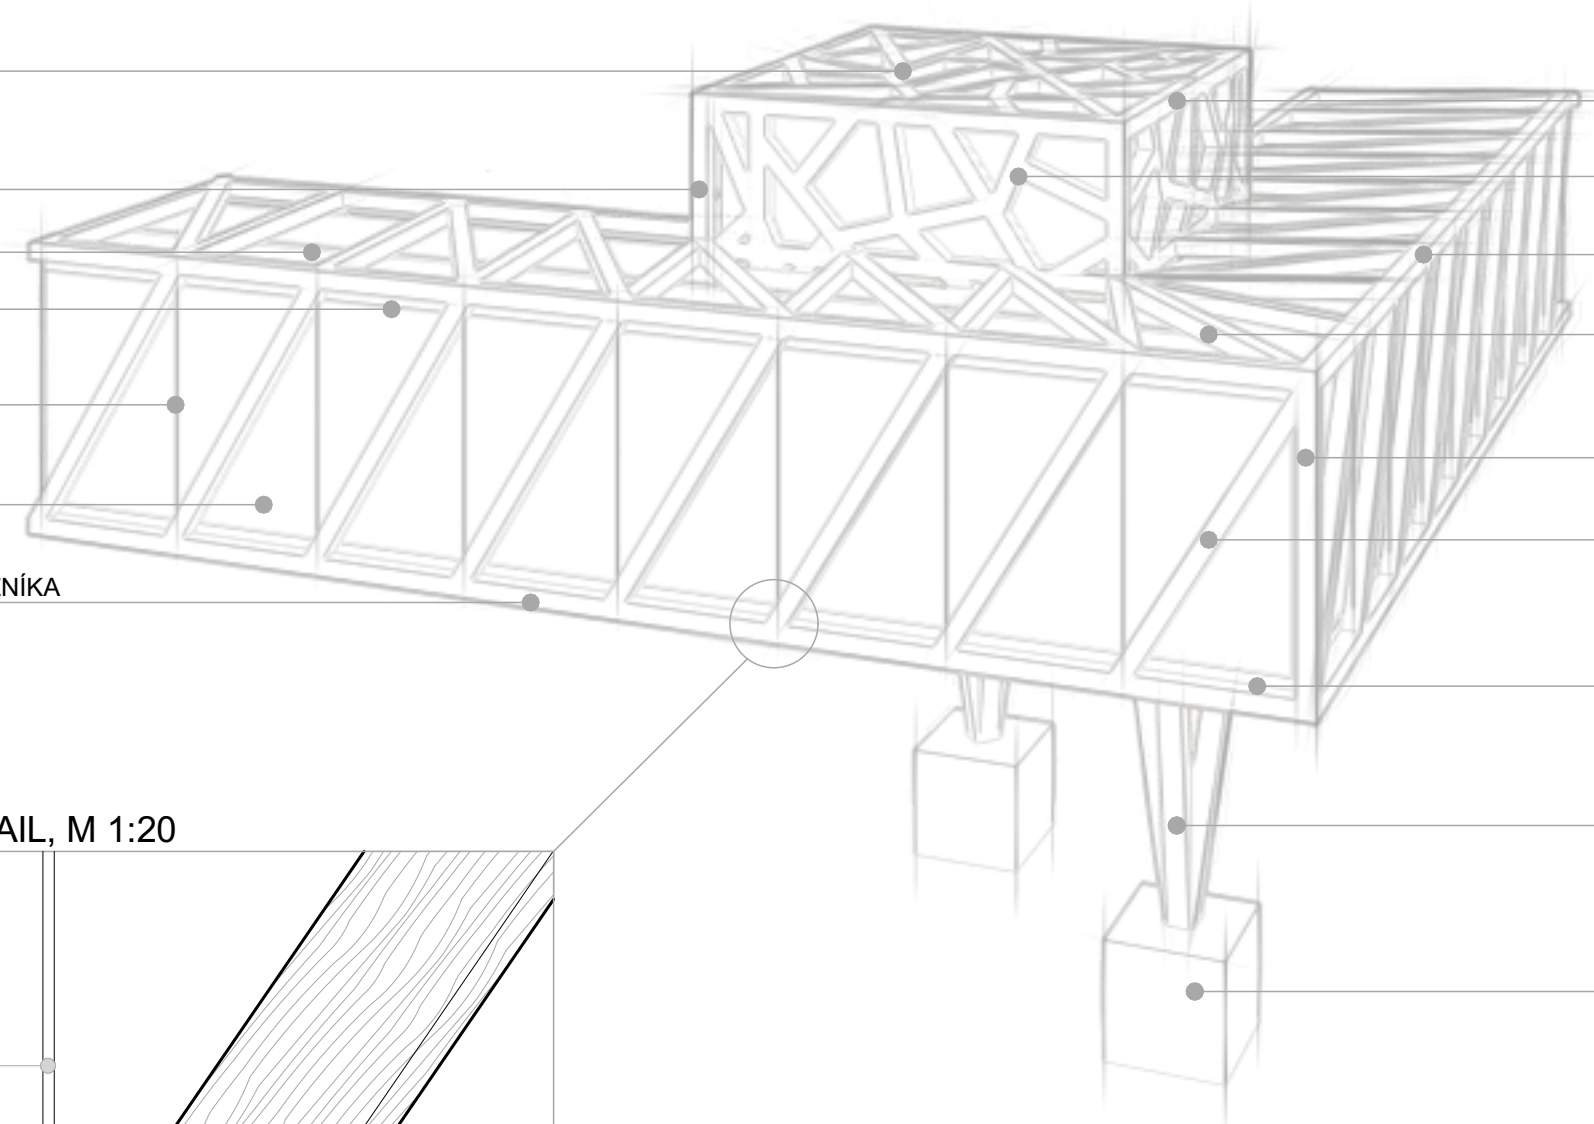

VRCHNÝ PÁS KONŠTRUKCIE

NOSNÁ KONŠTRUKCIA

VRCHNÝ PÁS PRIHRADOVÉHO VÁZNIKA

STREŠNÉ STUŽENIE

STĽP PRIHRADOVÉHO VÁZNIKA


DIAGONÁLY PRIHRADOVÉHO VÁZNIKA

SPODNÝ RÁM OKNA


OCEĽOVÉ STĽPY OBLOŽENÉ DREVOM

ŽELEZOBETÓNOVÁ PÄTKA

## KONŠTRUKČNÝ DETAIL, M 1:20

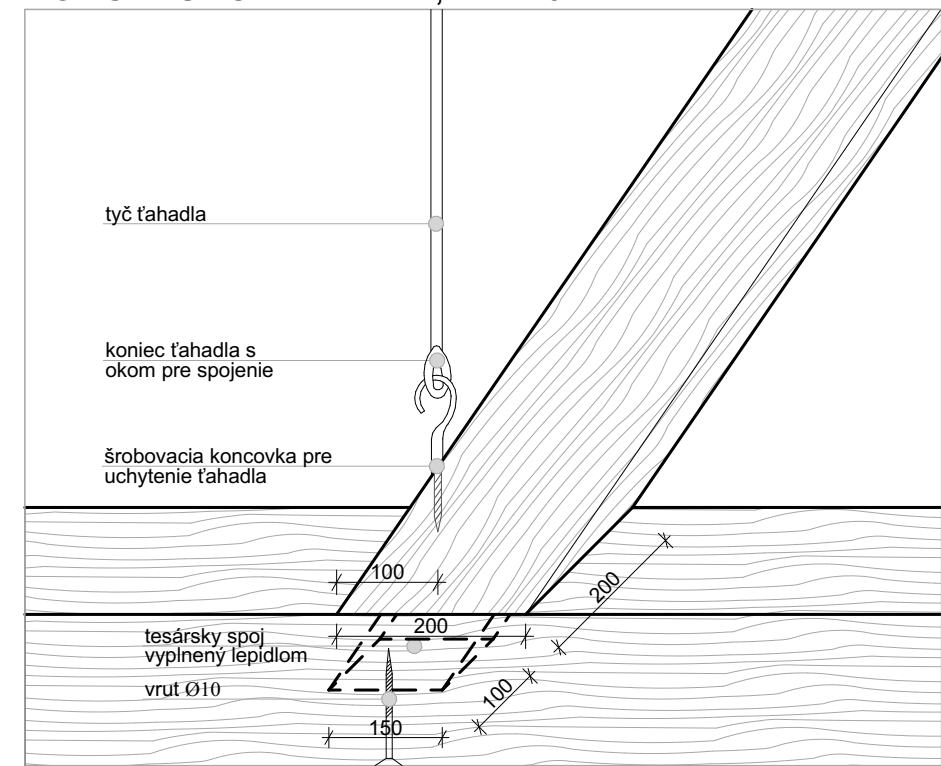

## REZ VÝSEKOM FASÁDY, M 1:50

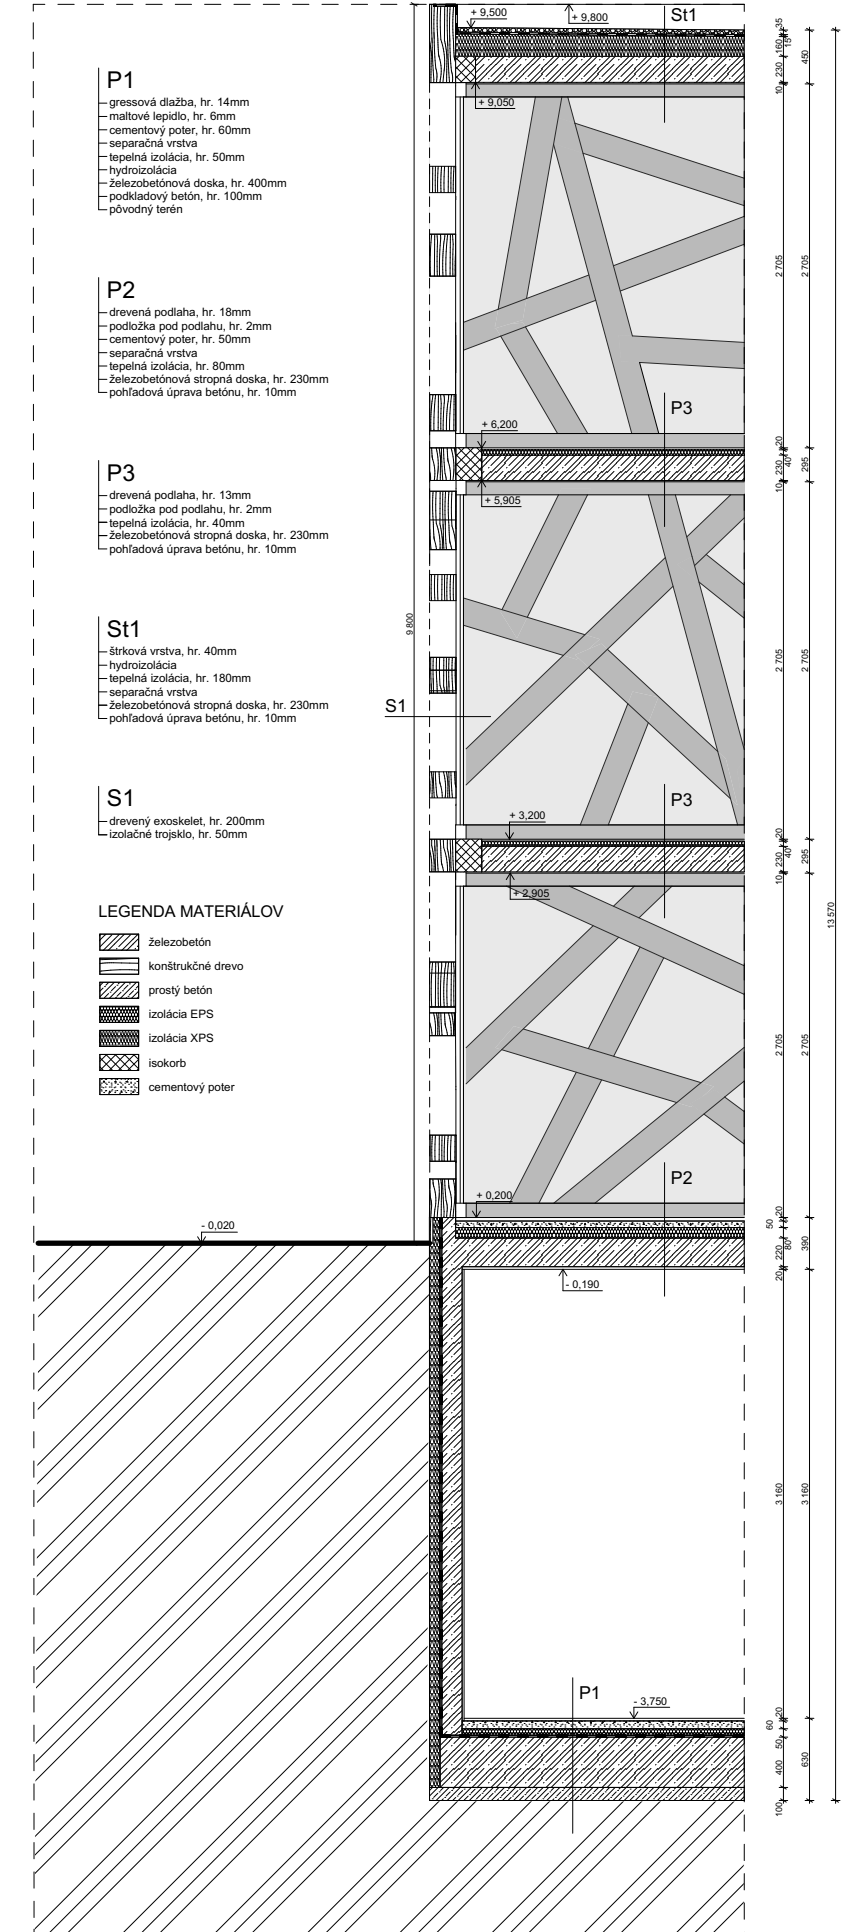

KONŠTRUKČNÉ DETAILY