

Detail

Konstrukční detail atiky se zelenou střechou s připojením dřevěných hranolů


M 1:10

LEGENDA MATERIÁLŮ

-  SGRAFITOVÁ OMÍTKA
-  HLINĚNÁ OMÍTKA
-  SÁDROKARTONOVÁ DESKA
-  OSB DESKA
-  DHF DESKA (EGGER)
-  KAČÍREK
-  RETENČNÍ ROHOŽ
-  MINERÁLNÍ SUBSTRÁT
-  VEGETAČNÍ KOBEREC
-  EPS TEPELNÁ IZOLACE
-  FOUKANÁ CELULÓZA
-  DVD DESKA

VEGETAČNÍ STŘECHA

- VEGETAČNÍ KOBEREC Z RŮZNÝCH DRUHŮ ROZCHODNÍKU URBANSCAPE 40 mm
- MINERÁLNÍ SUBSTRÁT URBANSCAPE GREEN ROLL 40 mm
- RETENČNÍ ROHOŽ. SYSTÉM SE ZÁSOBOU VODY URBANSCAPE 25 mm
- PROTIKOŘENOVÁ MEMBRÁNA URBANSCAPE 0,5 mm
- HYDROIZOLACE STŘECHY - EPDM FÓLIE - PAROPROPUSTNÁ - mm
- SPÁDOVANÉ EPS 150 S KLÍNY VE SKLONU 3 % 20 mm
- OSB DESKA 25 mm
- STEICO JOIST NOSNÍK SJ60 360 mm + TI FOUKANÁ CELULÓZA 360 mm
- PAROTĚSNÍ Vrstva - PE FÓLIE - mm
- OSB DESKA 25 mm
- PODHLÉD SDK - CW 100, INSTAL. MEZERA VČ. AKU IZOLACE 125 mm
- SDK DESKY 2x 12,5 mm

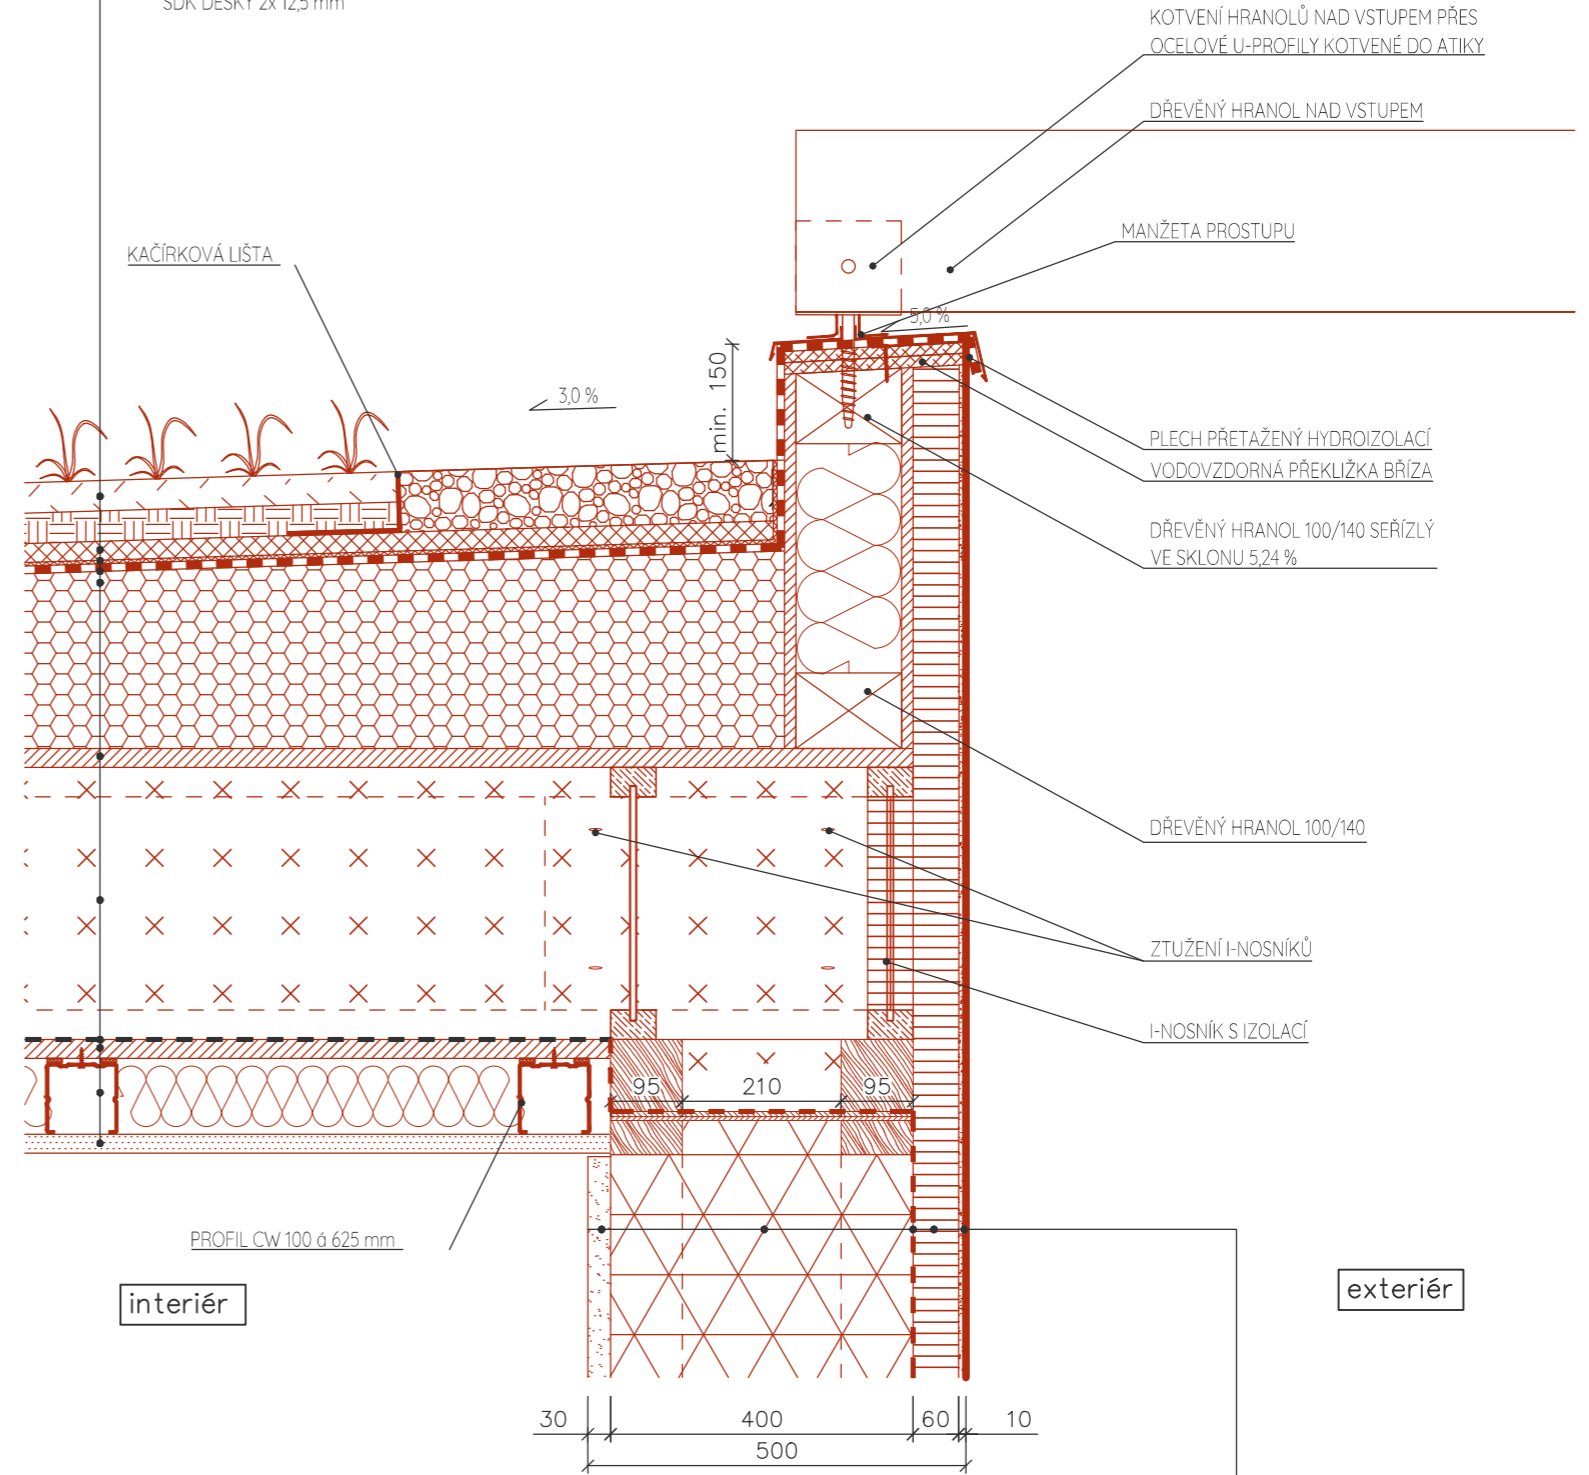

OBVODOVÁ STĚNA

- FASÁDNÍ OMÍTKA - SGRAFITO - SVĚTLÉ BÉŽOVÁ 15 mm
- DVD DESKA (60 NEBO 100 mm) 60 mm
- VZDUCHOTĚSNÁ FÓLIE - mm
- DŘEVO-SLAMĚNÝ PANEL ECOCON 400 mm
- ZÁKLADNÍ HLINĚNÝ NÁTĚR 25 mm
- VÝZTUŽNÁ SÍŤOVINA - RÁKOSOVÁ ROHOŽ - mm
- JEMNÁ HLINĚNÁ OMÍTKA 3 mm