


# PŮDORYS 1.NP

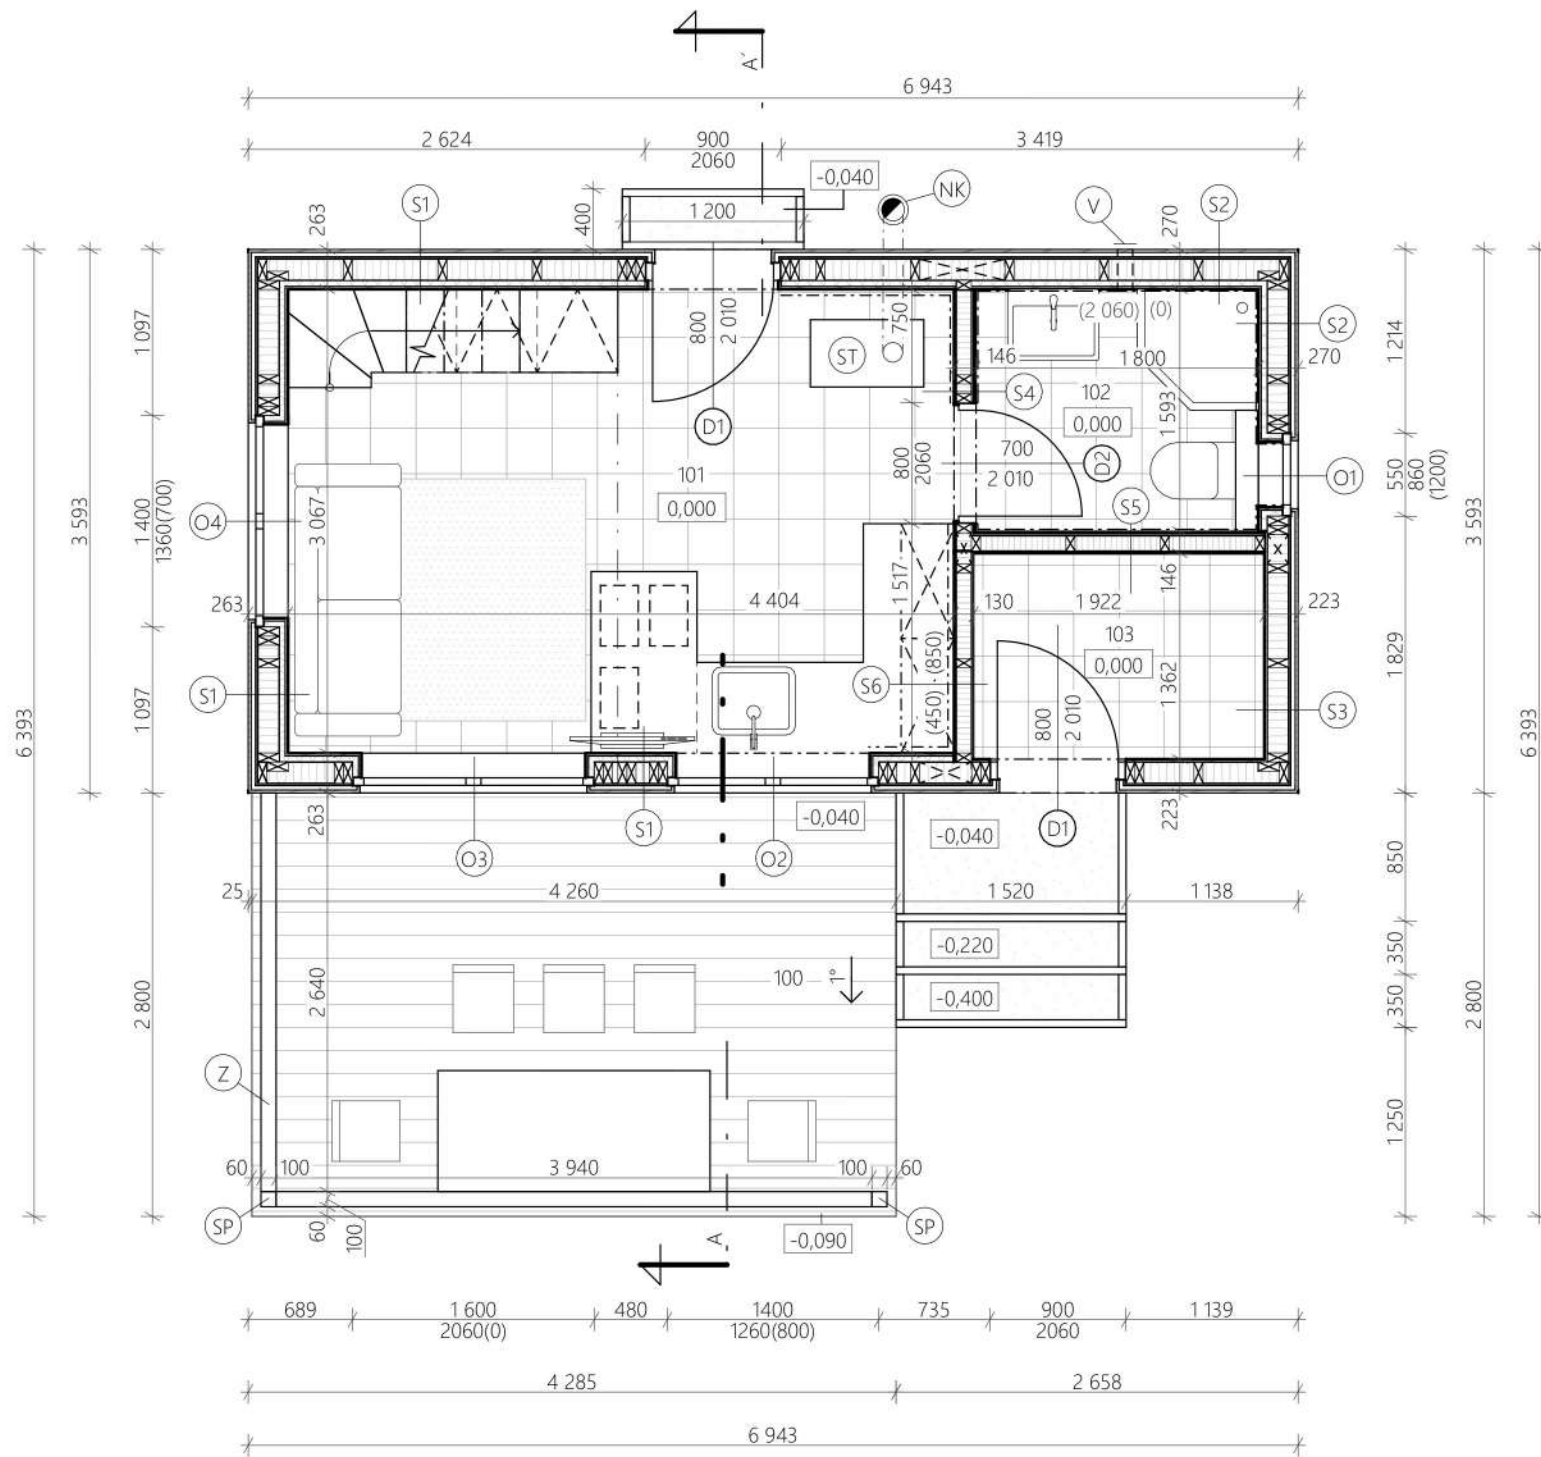

## LEGENDA MÍSTNOSTÍ

OZN	ÚČEL MÍSTNOSTI	PLOCHA	PODLAHOVÁ KRYTINA	OBKLAD
100	TERASA	11,93 (m <sup>2</sup> )	TERASOVÁ PRKNA	-
101	OBYTNÁ MÍSTNOST	13,51 (m <sup>2</sup> )	KERAMICKÁ DLAŽBA	SKLENĚNÁ DESKA
102	KOUPELNA	2,99 (m <sup>2</sup> )	KERAMICKÁ DLAŽBA	KERAMICKÝ OBKLAD
103	TECHNICKÁ MÍSTNOST+SKLAD	2,62 (m <sup>2</sup> )	KERAMICKÁ DLAŽBA	-

## LEGENDA SKLADEB

<p><b>S1</b></p> <ul style="list-style-type: none"> <li>OCHRANNÁ OLEJOVÁ LAZURA-BÍLÁ</li> <li>OBKLAD Z HOBLOVANÝCH PRKEN</li> <li>PROVĚTRÁVANÁ MEZERA/KONTRALATĚ 30x50</li> <li>DIFUZNÍ FÓLIE</li> <li>OPLÁŠTĚNÍ OSB</li> <li>T.I. MINERÁLNÍ VATA V ROŠTU Z LATÍ 140x60</li> <li>PAROZÁBRANA</li> <li>INSTALAČNÍ MEZERA Z ROŠTU Z LATÍ 40x60mm</li> <li>VYPLNĚNÁ XPS</li> <li>BŘEZOVÁ PŘEKLIŽKA</li> <li>OCHRANNÁ OLEJOVÁ LAZURA -BÍLÁ</li> </ul>	<ul style="list-style-type: none"> <li>19mm</li> <li>30mm</li> <li>15mm</li> <li>140mm</li> <li>40mm</li> <li>18mm</li> </ul>	<p><b>S4</b></p> <ul style="list-style-type: none"> <li>KERAMICKÝ OBKLAD</li> <li>LEPIDLO NA OBKLADY</li> <li>H.I. NÁTĚR</li> <li>VODĚODOLNÝ SDK</li> <li>MINERÁLNÍ VATAV ROŠTU Z LATÍ 100x60</li> <li>PROTIPOŽÁRNÍ SDK</li> <li>LEPIDLO NA OBKLADY</li> <li>KERAMICKÝ OBKLAD</li> </ul>	<ul style="list-style-type: none"> <li>5mm</li> <li>5mm</li> <li>3mm</li> <li>12,5mm</li> <li>100mm</li> <li>12,5mm</li> <li>5mm</li> <li>5mm</li> </ul>
<p><b>S2</b></p> <ul style="list-style-type: none"> <li>OCHRANNÁ OLEJOVÁ LAZURA-BÍLÁ</li> <li>OBKLAD Z HOBLOVANÝCH PRKEN</li> <li>PROVĚTRÁVANÁ MEZERA/KONTRALATĚ 30x50</li> <li>DIFUZNÍ FÓLIE</li> <li>OPLÁŠTĚNÍ OSB</li> <li>T.I. MINERÁLNÍ VATA V ROŠTU Z LATÍ 140x60</li> <li>PAROZÁBRANA</li> <li>INSTALAČNÍ MEZERA Z ROŠTU Z LATÍ 40x60mm</li> <li>VYPLNĚNÁ XPS</li> <li>VODĚODOLNÝ SDK</li> <li>H.I. NÁTĚR</li> <li>LEPIDLO NA OBKLAD</li> <li>KERAMICKÝ OBKLAD</li> </ul>	<ul style="list-style-type: none"> <li>19mm</li> <li>30mm</li> <li>15mm</li> <li>140mm</li> <li>40mm</li> <li>12,5mm</li> <li>3mm</li> <li>5mm</li> <li>5mm</li> </ul>	<p><b>S5</b></p> <ul style="list-style-type: none"> <li>KERAMICKÝ OBKLAD</li> <li>LEPIDLO NA OBKLADY</li> <li>H.I. NÁTĚR</li> <li>VODĚODOLNÝ SDK</li> <li>MINERÁLNÍ VATAV ROŠTU Z LATÍ 100x60</li> <li>VODĚODOLNÝ SDK</li> <li>FINÁLNÍ TMEL</li> <li>BAREVNÝ NÁTĚR- BÍLÝ</li> </ul>	<ul style="list-style-type: none"> <li>5mm</li> <li>5mm</li> <li>3mm</li> <li>12,5mm</li> <li>100mm</li> <li>12,5mm</li> <li></li> <li></li> </ul>
<p><b>S3</b></p> <ul style="list-style-type: none"> <li>OCHRANNÁ OLEJOVÁ LAZURA-BÍLÁ</li> <li>OBKLAD Z HOBLOVANÝCH PRKEN</li> <li>PROVĚTRÁVANÁ MEZERA/KONTRALATĚ 30x50</li> <li>DIFUZNÍ FÓLIE</li> <li>OPLÁŠTĚNÍ OSB</li> <li>T.I. MINERÁLNÍ VATA V ROŠTU Z LATÍ 140x60</li> <li>PAROZÁBRANA</li> <li>INSTALAČNÍ MEZERA Z ROŠTU Z LATÍ 40x60mm</li> <li>VYPLNĚNÁ XPS</li> <li>VODĚODOLNÝ SDK</li> <li>FINÁLNÍ TMEL</li> <li>BAREVNÝ NÁTĚR</li> </ul>	<ul style="list-style-type: none"> <li>19mm</li> <li>30mm</li> <li>15mm</li> <li>140mm</li> <li>40mm</li> <li>12,5mm</li> </ul>	<p><b>S6</b></p> <ul style="list-style-type: none"> <li>KERAMICKÝ OBKLAD</li> <li>LEPIDLO NA OBKLADY</li> <li>H.I. NÁTĚR</li> <li>OSB</li> <li>MINERÁLNÍ VATAV ROŠTU Z LATÍ 100x60</li> <li>VODĚODOLNÝ SDK</li> <li>FINÁLNÍ TMEL</li> <li>BAREVNÝ NÁTĚR- BÍLÝ</li> </ul>	<ul style="list-style-type: none"> <li>5mm</li> <li>5mm</li> <li>3mm</li> <li>12,5mm</li> <li>100mm</li> <li>12,5mm</li> <li></li> <li></li> </ul>

## LEGENDA MATERIÁLŮ

	BŘEZOVÁ PŘEKLIŽKA		EXTRUDOVANÝ POLYSTYRÉN
	OSB DESKA		VODĚODOLNÝ SDK
	MINERÁLNÍ VATA		KONSTRUKČNÍ SLOUPEK

## LEGENDA ZNAČENÍ

	SLOUP PERGOLY		VENTILAČNÍ HLAVICE
	ZÁBRADLÍ		PLASTOVÁ OKNA - DVOJITĚ ZASKLENÍ
	SPORÁK NA TUHÁ PALIVA		PLASTOVÉ DVEŘE
	NEREZOVÝ KOMÍN		SKLADBA STĚN

