


ŘEZ A-A'

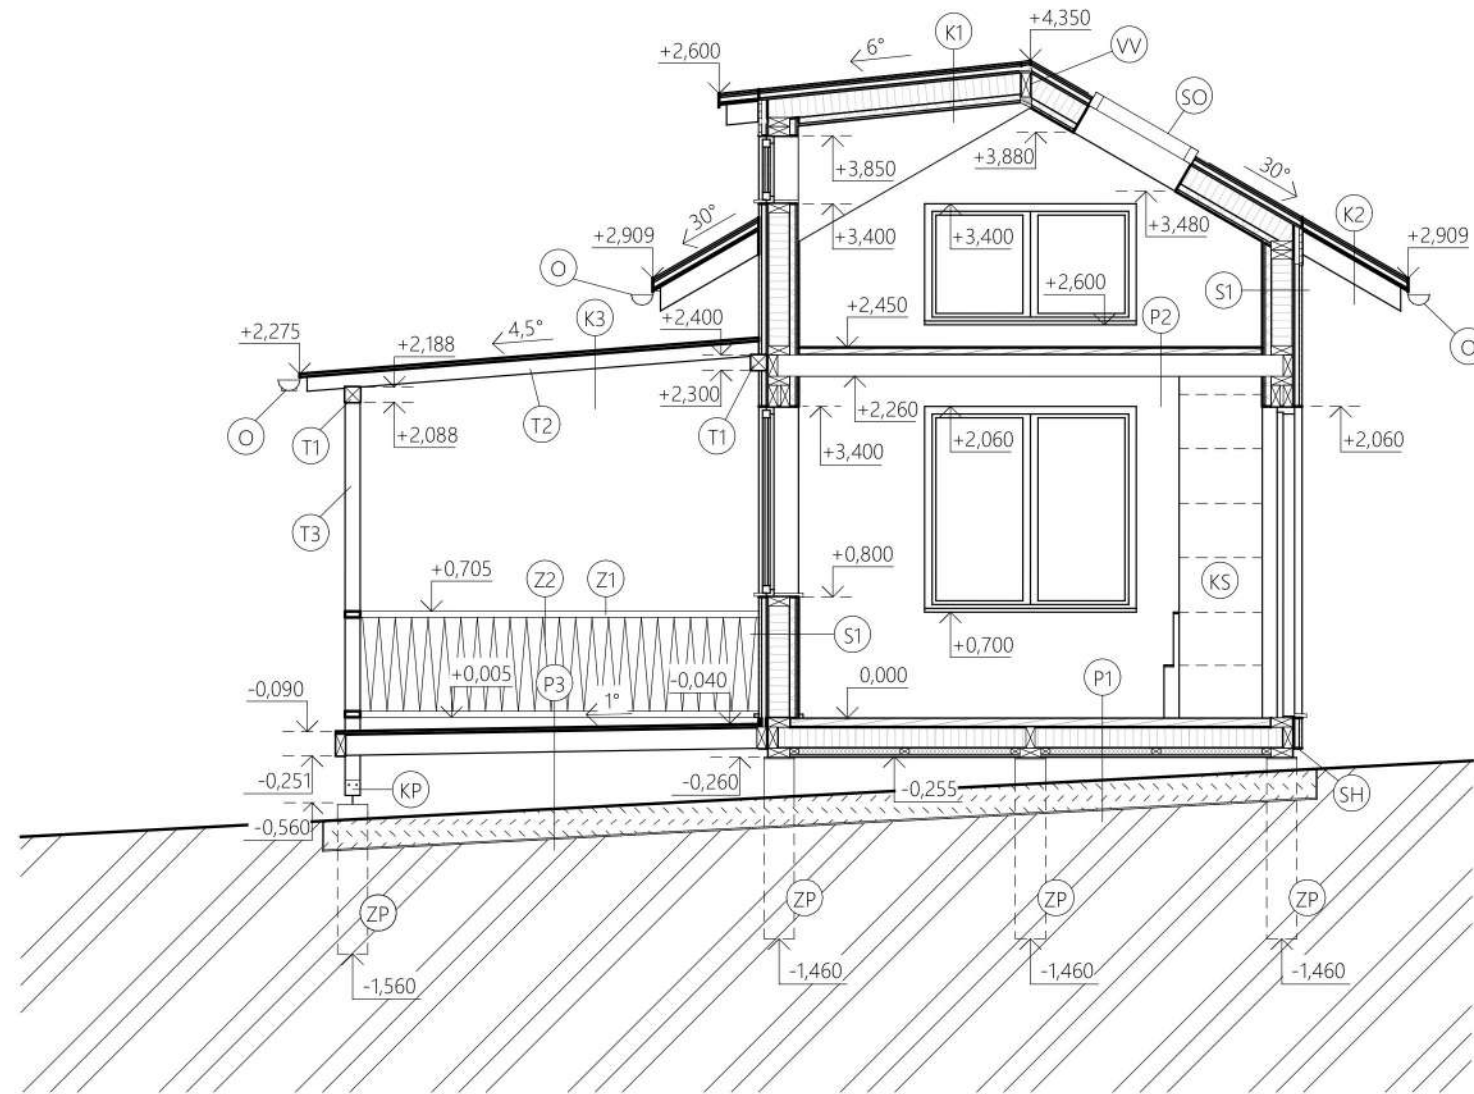

LEGENDA SKLADEB

S1	OCHRANNÁ OLEJOVÁ LAZURA -BÍLÁ		K1	PLECHOVÁ STŘEŠÍ KRYTINA	
	BŘEZOVÁ PŘEKLIŽKA	18mm		ZÁKLOP Z OSB	15mm
	INSTALAČNÍ MEZERA Z ROŠTU Z LATÍ 40x60mm			KONTRA LATĚ 30x50	30mm
	VYPLNĚNÁ XPS	40mm		POJISTNÁ H.I. DIFUZNÍ FÓLIE	
	PAROZÁBRANA			OSB	15mm
	T.I. MINERÁLNÍ VATOU V ROŠTU Z LATÍ 140x60	140mm		KROKVE 140x60 S MEZIKROKEVNÍ T.I. Z MINERÁLNÍ VATY	140mm
	OPLÁŠTĚNÍ OSB	15mm		PAROTĚSNÁ FÓLIE	
	DIFUZNÍ FÓLIE			INSTALAČNÍ MEZERA Z ROŠTU Z LATÍ 40x60mm	40mm
	PROVĚTRÁVANÁ MEZERA/KONTRALATĚ 30x50	30mm		BŘEZOVÁ PŘEKLIŽKA	18mm
	OBKLAD Z HOBLOVANÝCH PRKEN	19mm		OCHRANNÁ OLEJOVÁ LAZURA -BÍLÁ	
	OCHRANNÁ OLEJOVÁ LAZURA -BÍLÁ				
P1	KERAMICKÁ DLAŽBA	8mm	K2	PLECHOVÁ STŘEŠÍ KRYTINA	
	LEPIDLO NA DLAŽBU	4mm		ZÁKLOP Z OSB	15mm
	3x OSB DESKA	3x15mm		KONTRA LATĚ 30x50	30mm
	T.I. MINERÁLNÍ VATA V ROŠTU Z LATÍ 140x60	140mm		POJISTNÁ H.I. DIFUZNÍ FÓLIE	
	DOPLŇKOVÁ T.I. Z XPS V ROŠTU Z LATÍ 40x60	40mm		OSB	15mm
	DIFUZNÍ FÓLIE	15mm		KROKVE 140x60	140mm
	ZÁKLOP Z OSB				
	BIOCIDNÍ IMPREGNACE		K3	PLECHOVÁ STŘEŠÍ KRYTINA	
	VZDUCHOVÁ MEZERA			ZÁKLOP Z OSB	15mm
	OBLÁZKOVÝ ŠTĚRK	200mm		KROKVE 100x100	100mm
	GEOTEXILIE			OCHRANNÁ OLEJOVÁ LAZURA -BÍLÁ	
	ROSTLÝ TERÉN				
P2	VINYLOVÉ LAMELY	4mm	P3	TERASOVÁ PRKNA-SIBIRSKÝ MODŘÍN	4mm
	2x OSB	2x15mm		ROŠT Z LATÍ 140x60	140mm
	BŘEZOVÁ PŘEKLIŽKA	15mm		VZDUCHOVÁ MEZERA	
	STROPNÍ TRÁMY 140x60	140mm		OBLÁZKOVÝ KAČÍREK	200mm
	OCHRANNÁ OLEJOVÁ LAZURA -BÍLÁ			GEOTEXILIE	
				ROSTLÝ TERÉN	

LEGENDA ZNAČENÍ

SH	PROTIHMYZOVÁ MŘÍŽKA - KOV
ZP	BETONOVÁ ZÁKLADOVÁ PATKA
KP	KOTEVNÍ PATKA U 100x100
KS	KONSTRUKCE SCHODIŠTĚ
Z1	MADLO ZÁBRADLÍ
Z2	VÝPLŇ ZÁBRADLÍ - OCELOVÝ DRÁT
T1	VAZNICE PERGOLY 100x100x4140mm
T2	KROKEV PERGOLY 100x100x3000mm
T3	SLOUPEK PERGOLY 100x100x2600mm
O	POZINKOVANÝ PLECH
SO	STŘEŠNÍ OKNO
VV	VRCHOLOVÁ VAZNICE

LEGENDA MATERIÁLŮ

	BŘEZOVÁ PŘEKLIŽKA
	OSB DESKA
	MINERÁLNÍ VATA
	EXTRUDOVANÝ POLYSTYRÉN
	OBLÁZKOVÝ ŠTĚRK
	ROSTLÝ TERÉN
	ASFALTOVÁ HYDROIZOLACE
	SEPARAČNÍ FÓLIE
	DŘEVĚNÁ LATĚ 140x60mm