


# POHLEDY

M 1:50

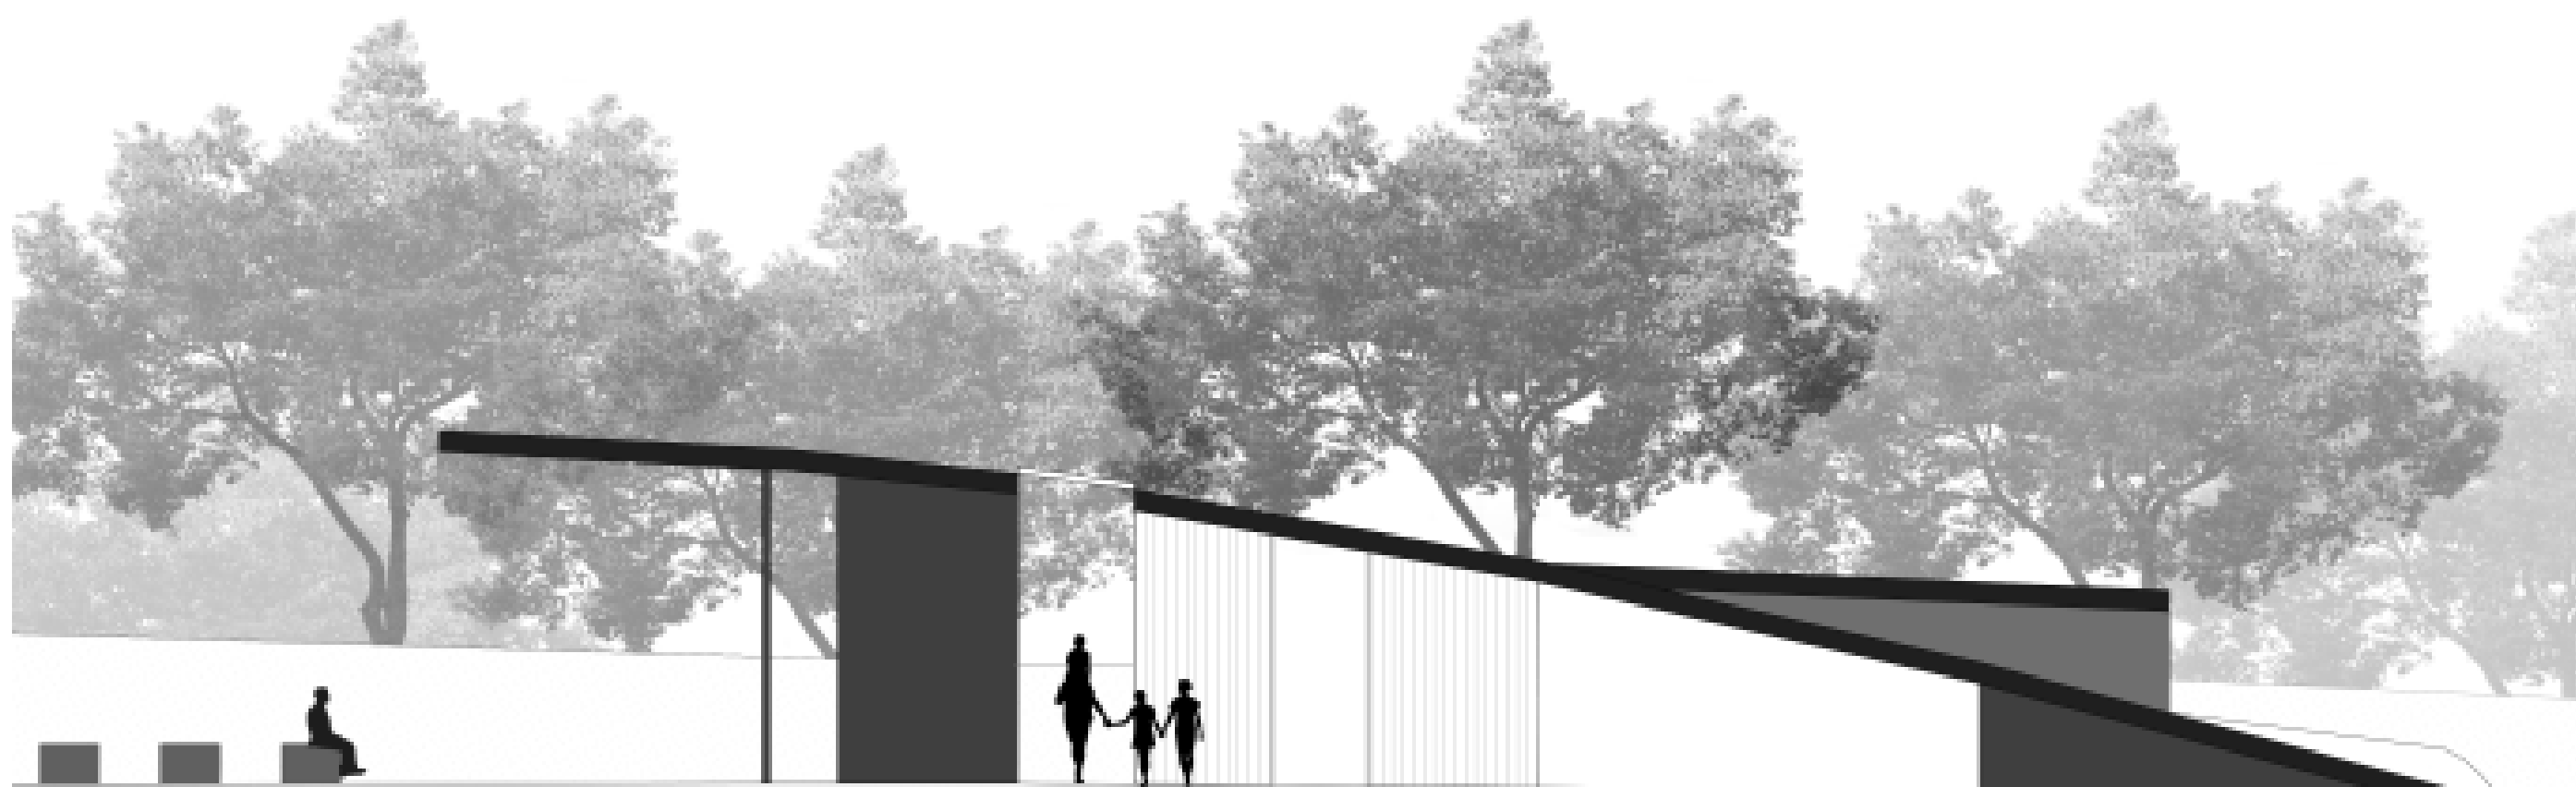

## POHLED VÝCHODNÍ



M 1:200



## POHLED SEVERNÍ



M 1:200

