


S1 SKLADBA STŘECHY

—	MAPEPLAN T - PLECH. PROFIL	[ 25mm ]
—	HYDROIZOL. MAPEPLAN T M	[ 1,5mm ]
—	TEP. IZOL. TOPDEK 022 PIR	[ 240mm ]
—	PAROTĚSNÍČÍ VRSTVA	[ 2,2mm ]
—	OSB EUROSTANDARD N-4PD	[ 22mm ]
—	KROKVE 120x80	[ 120mm ]
—	KONTRALATĚ	[ 50mm ]
—	PROTIPOŽÁRNÍ SÁDROKARTONOVÁ DESKA (GKF)	[ 15mm ]

S2 SKLADBA PLOCHÉ STŘECHY

—	KAČÍREK	[ 25mm ]
—	SEPARAČNÍ TEXTILIE	[ 2,8mm ]
—	TEP. IZOL. EPS 100	[ 180mm ]
—	SPÁDOVÉ KLÍNY EPS 100	[ 30mm ]
—	PAROTĚSNÁ A HYDROIZOL. VRSTVA GLASTEK 40 SPECIAL	[ 4,0mm ]
—	NÁTĚR PODKLADU	-
—	STROP POROTHERM	[ 150mm ]
—	VNITŘNÍ OMÍTKA	[ 15mm ]

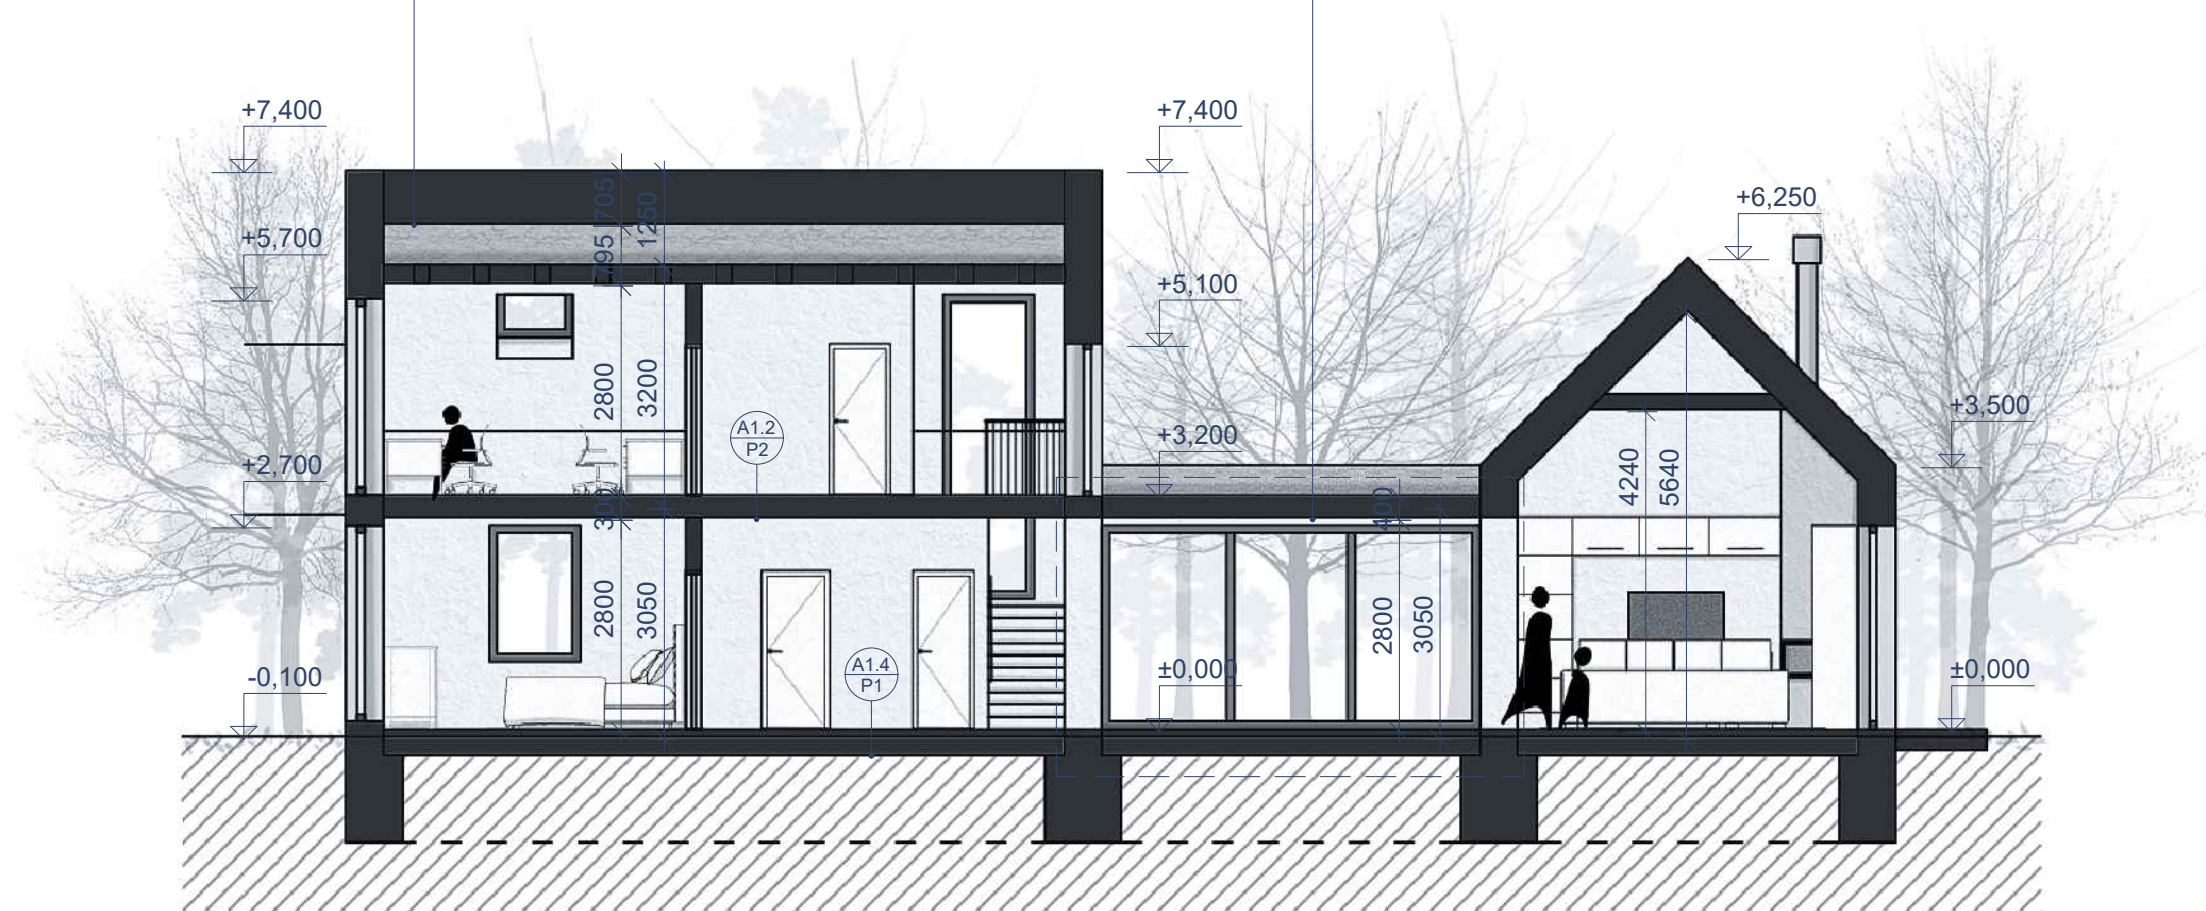

LEGENDA

- STĚNOVÝ PANEL CLT
- NOSNÁ STĚNA Z CIHELNÝCH BLOKŮ POROTHERM  
( nutno řešit napojení na stěnový panel CLT  
pro zamezení tepeplných mostů )

POZNÁMKY

FORMÁT A3

DATUM 5.7.2023

SEVERKA

MĚŘÍTKO 1:100

ŘEZ A-A'

A1.3