


HUDEBNÍ OBOR
VELKÝ SÁL
REŽIE A NAHRÁVACÍ STUDIO
STŘEŠNÍ TERASA

SKLADBA OBVODOVÉ STĚNY

DŘEVĚNÉ FASÁDNÍ OBKLADY	20 MM
LATĚ	40 X 60 MM
KONTRALATĚ	40 X 60 MM
PROVĚTRÁVANÁ MEZERA	40 MM
POJIŠTNÁ HYDROIZOLACE	3 MM
IZOLAČNÍ DESKA DŘEVOVLÁKNITÁ	40 MM
TEPELNÁ IZOLACE	250 MM
DŘEVĚNÁ STĚNA NOVATOP	124 MM

- 2.1 UČEBNA HO
- 2.2 UČEBNA HO
- 2.3 UČEBNA HO
- 2.4 UČEBNA HO
- 2.5 UČEBNA HO
- 2.6 UČEBNA HO
- 2.7 UČEBNA HO
- 2.8 UČEBNA HO
- 2.9 UČEBNA HO
- 2.10 UČEBNA HO
- 2.11 UČEBNA HO
- 2.12 UČEBNA HO
- 2.13 UČEBNA HO
- 2.14 UČEBNA H. NAUKY
- 2.15 ŠATNA HO
- 2.16 UČEBNA HO
- 2.17 UČEBNA HO
- 2.18 UČEBNA HO
- 2.19 UČEBNA HO
- 2.20 UČEBNA HO
- 2.21 DÁMSKÉ WC
- 2.22 PÁNSKÉ WC
- 2.23 ŠATNA HO
- 2.24 UČEBNA H. NAUKY
- 2.25 UČEBNA HO
- 2.26 UČEBNA HO
- 2.27 UČEBNA HO
- 2.28 UČEBNA HO
- 2.29 UČEBNA HO
- 2.30 UČEBNA HO
- 2.31 UČEBNA HO
- 2.32 ZVUKOVÝ PŘECHOD
- 2.33 REŽIE PRO VELKÝ SÁL
- 2.34 ZVUKOVÝ PŘECHOD
- 2.35 VELKÝ SÁL
- 2.36 FOYER, SCHODIŠTĚ,
STŘEŠNÍ TERASA
- 2.37

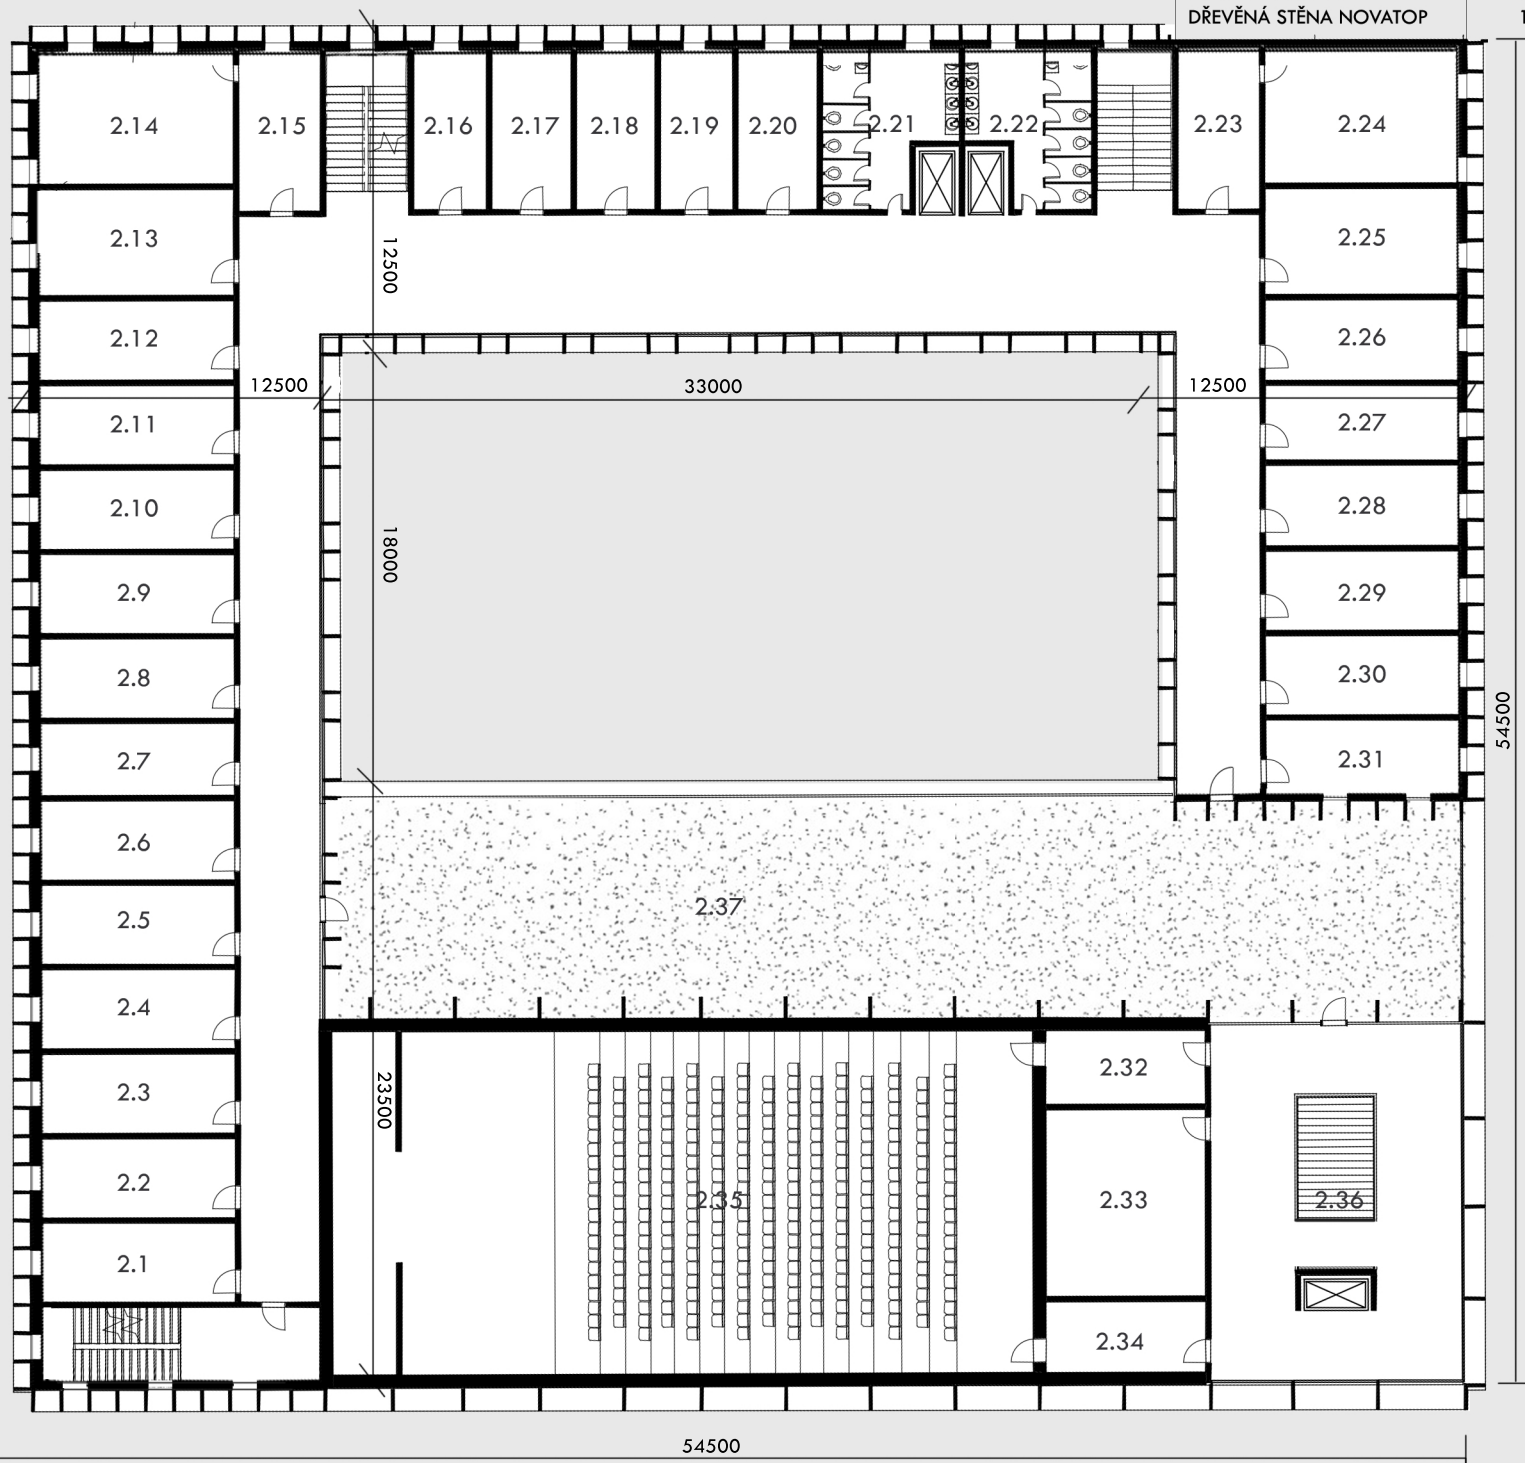

0 2 5 10 m