


3NP

VÝTVARNÝ OBOR  
LITERÁRNĚ DRAMATICKÝ OBOR  
TANEČNÍ OBOR

SKLADBA OBVODOVÉ STĚNY

DŘEVĚNÉ FASÁDNÍ OBKLADY	20 MM
LATĚ	40 X 60 MM
KONTRALATĚ	40 X 60 MM
PROVĚTRÁVANÁ MEZERA	40 MM
POJIŠTNÁ HYDROIZOLACE	3 MM
IZOLAČNÍ DESKA DŘEVOVLÁKNITÁ	40 MM
TEPELNÁ IZOLACE	250 MM
DŘEVĚNÁ STĚNA NOVATOP	124 MM

- 3.1 ŠATNA VO
- 3.2 ŠATNA VO
- 3.3 UČEBNA VO
- 3.4 UČEBNA VO
- 3.5 KABINET VO
- 3.6 KABINET VO
- 3.7 GRAFICKÝ ATELIÉR
- 3.8 IT UČEBNA
- 3.9 KERAMICKÝ ATELIÉR
- 3.10 PEC
- 3.11 KABINET LDO
- 3.12 UČEBNA LDO
- 3.13 ŠATNA LDO
- 3.14 ŠATNA LDO
- 3.15 DÁMSKÉ WC
- 3.16 PÁNSKÉ WC
- 3.17 KABINET LDO
- 3.18 KABINET TO
- 3.19 KABINET TO
- 3.20 SPRCHY TO
- 3.21 SPRCHY TO
- 3.22 ŠATNA TO
- 3.23 ŠATNA TO
- 3.24 TANEČNÍ SÁL

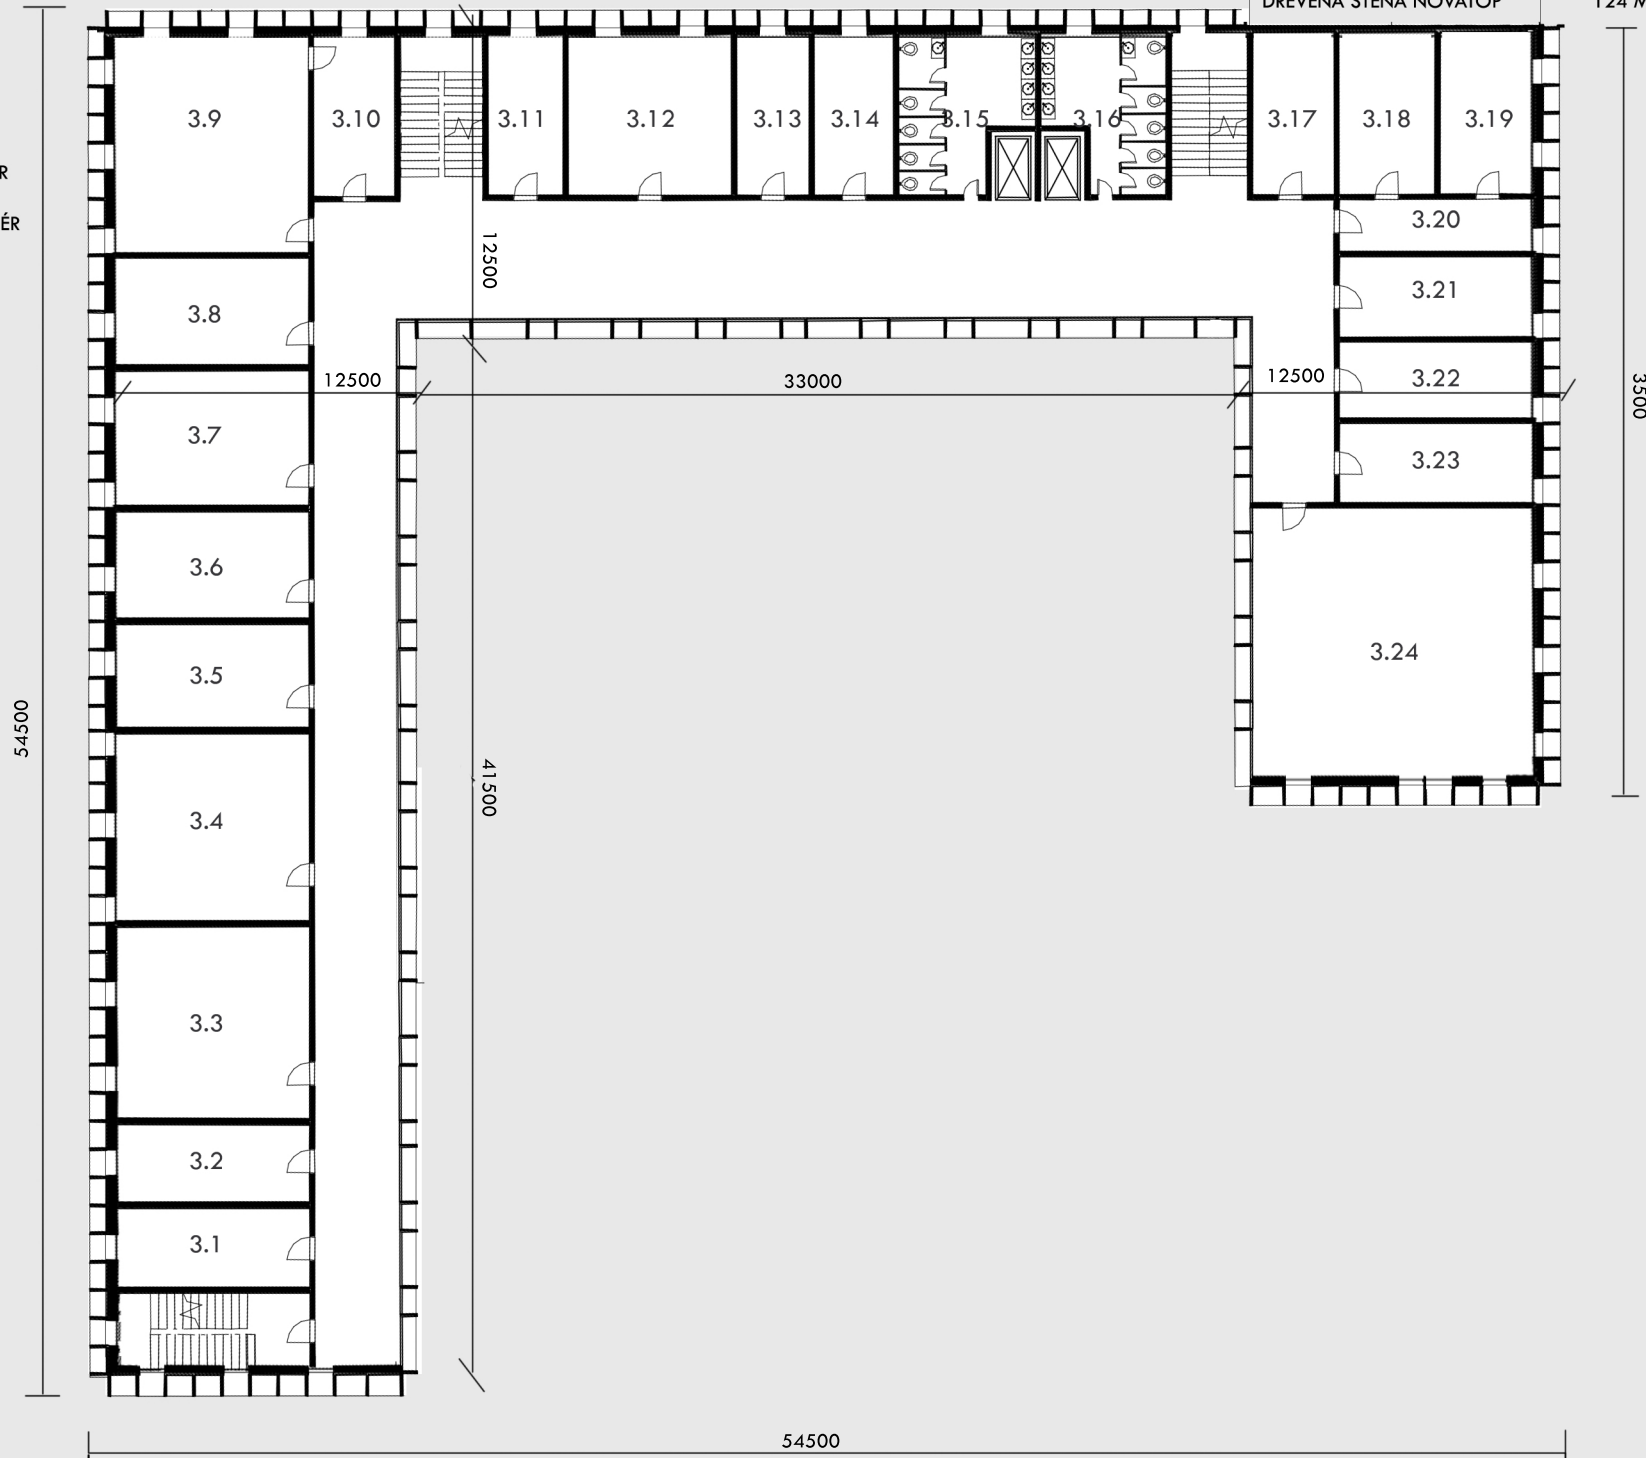

0 2 5 10 m

PŮDORYS 3NP