



REZ VELKYM SALEM

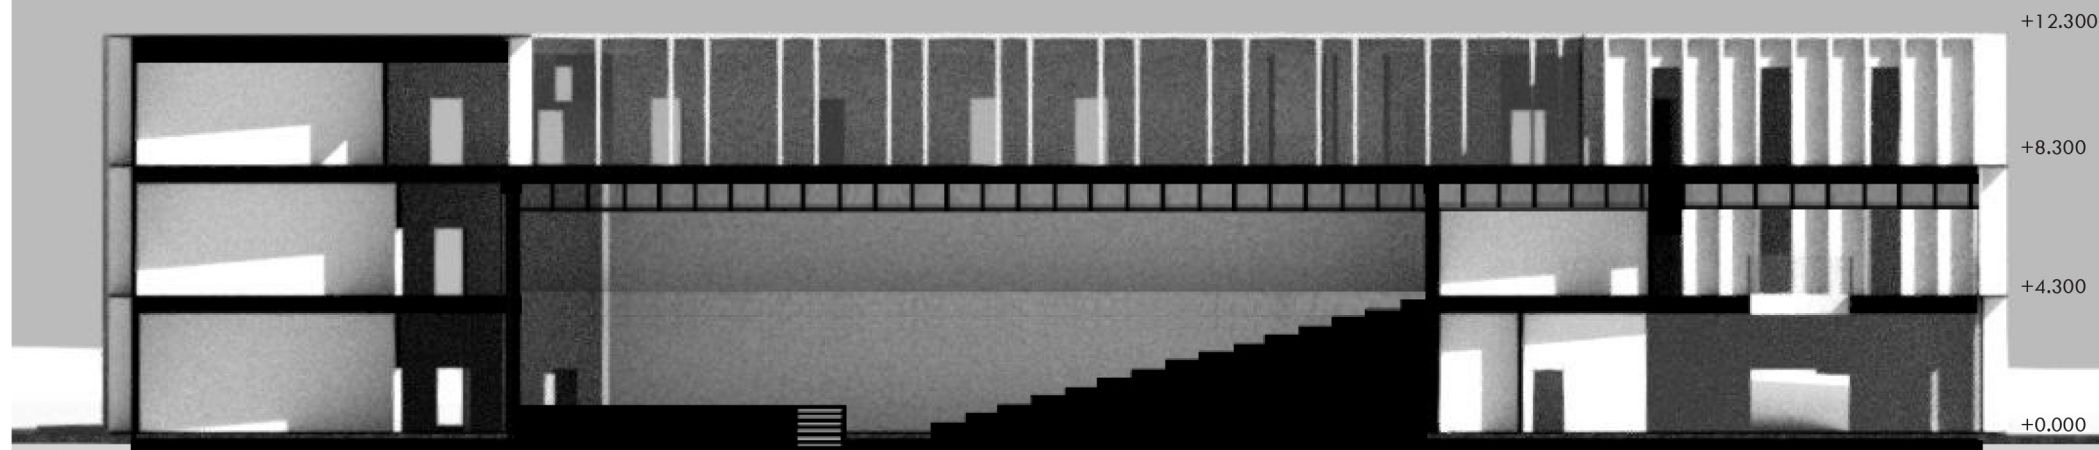

SKLADBA STŘEŠNÍ KONSTRUKCE

VEGETAČNÍ ROHOŽ	30 MM
VEGETAČNÍ SUBSTRÁT	100 MM
GEOTEXTILIE	200 G/M3
ČEDIČOVÁ MINERÁLNÍ VLNA	50 MM
DRENÁŽNÍ NOPOVÁ FOLIE	20 MM
GEOTEXTILIE	200 G/M3
PVC FOLIE PROTI PRORŮSTÁNÍ KOŘÍNKŮ	
TEPELNÁ IZOLACE EPS	300 MM
SPÁDOVÁ VRSTVA Z EPS	
GEOTEXTILIE	200 G/M3
PAROZÁBRANA - PE FOLIE	
STROPNÍ DESKA NOVATOP	400 MM
KROČEJOVÁ IZOLACE	100 MM

ŘEZ VELKÝM SÁLEM

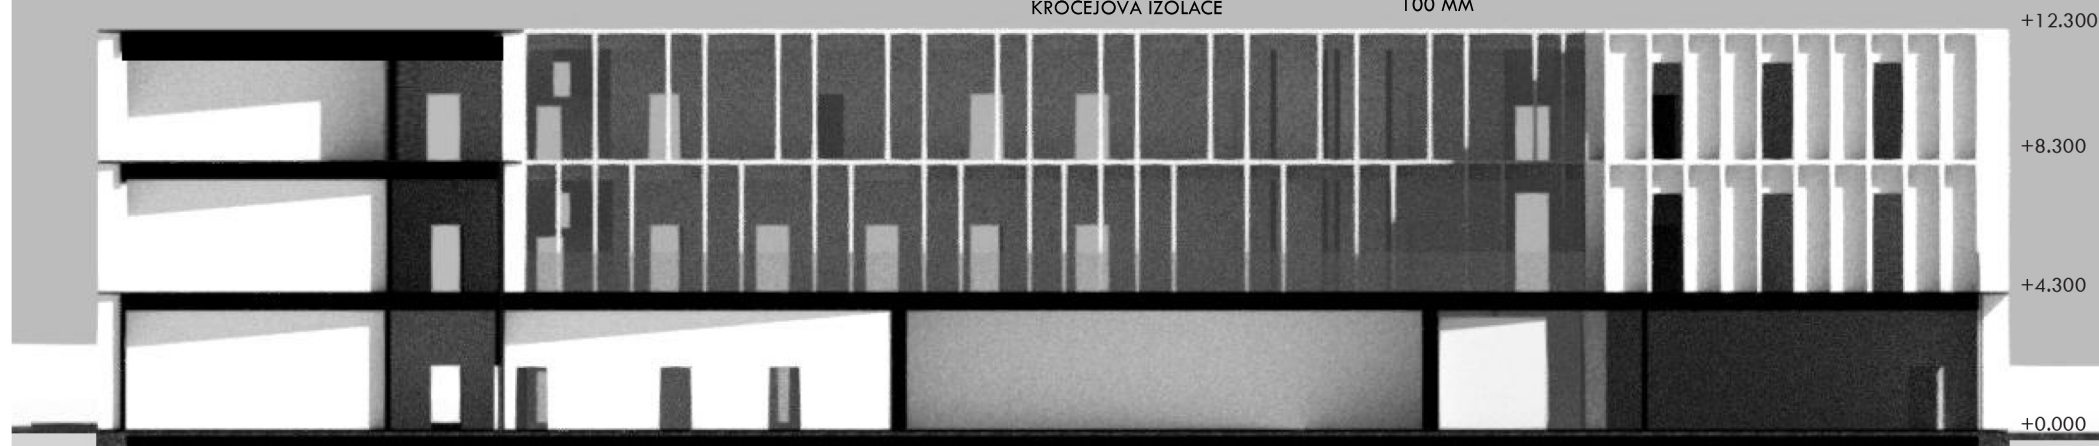

0 2 5 10 m

ŘEZ MALÝM SÁLEM