


PŮDORYS PODKROVÍ

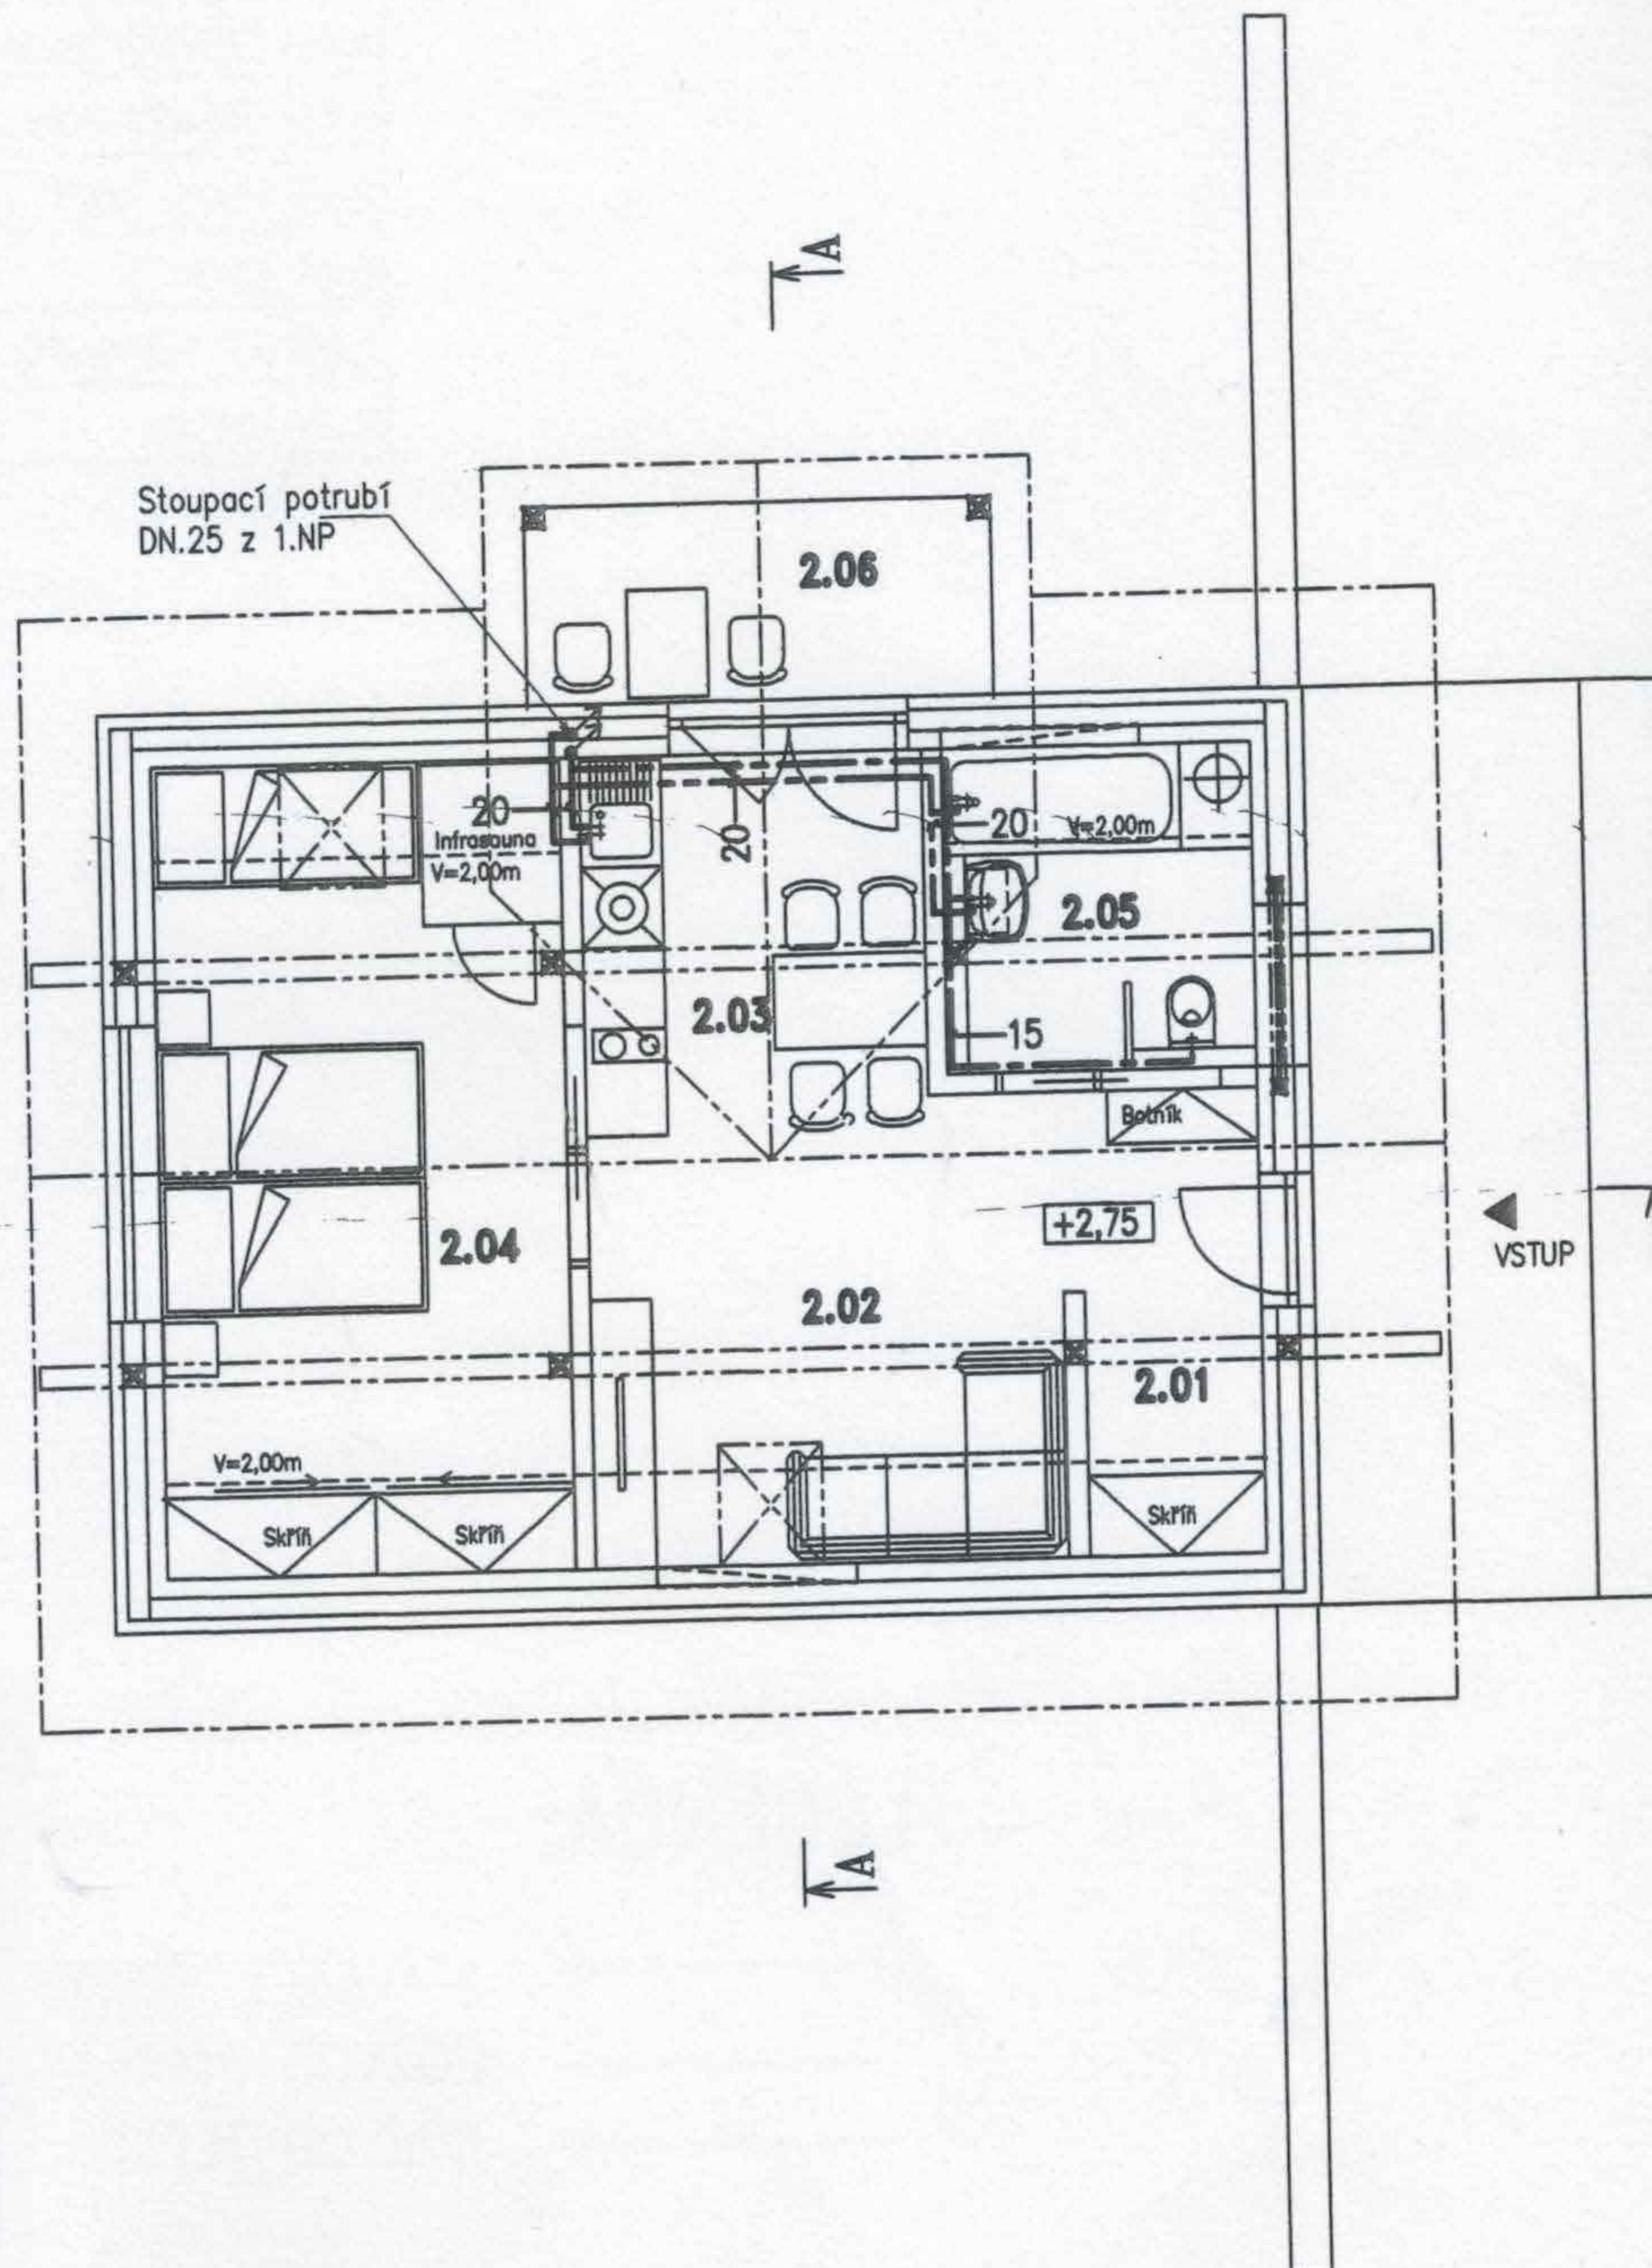

TABULKA MÍSTNOSTÍ

Č.	MÍSTNOST	m ²	PODLAHA
2.01	ZÁDVEŘÍ/ŠATNA	4,5	PLOVOUCÍ LAMELOVÁ
2.02	OBÝVACÍ POKOJ	11,4	PLOVOUCÍ LAMELOVÁ
2.03	KUCH. KOUT	7,0	PLOVOUCÍ LAMELOVÁ
2.04	LOŽNICE	18,6	PLOVOUCÍ LAMELOVÁ
2.05	KOUPELNA+WC	5,4	KERAM. DLAŽBA
2.06	BALKON	5,3	DŘEVĚNÁ PRKNA