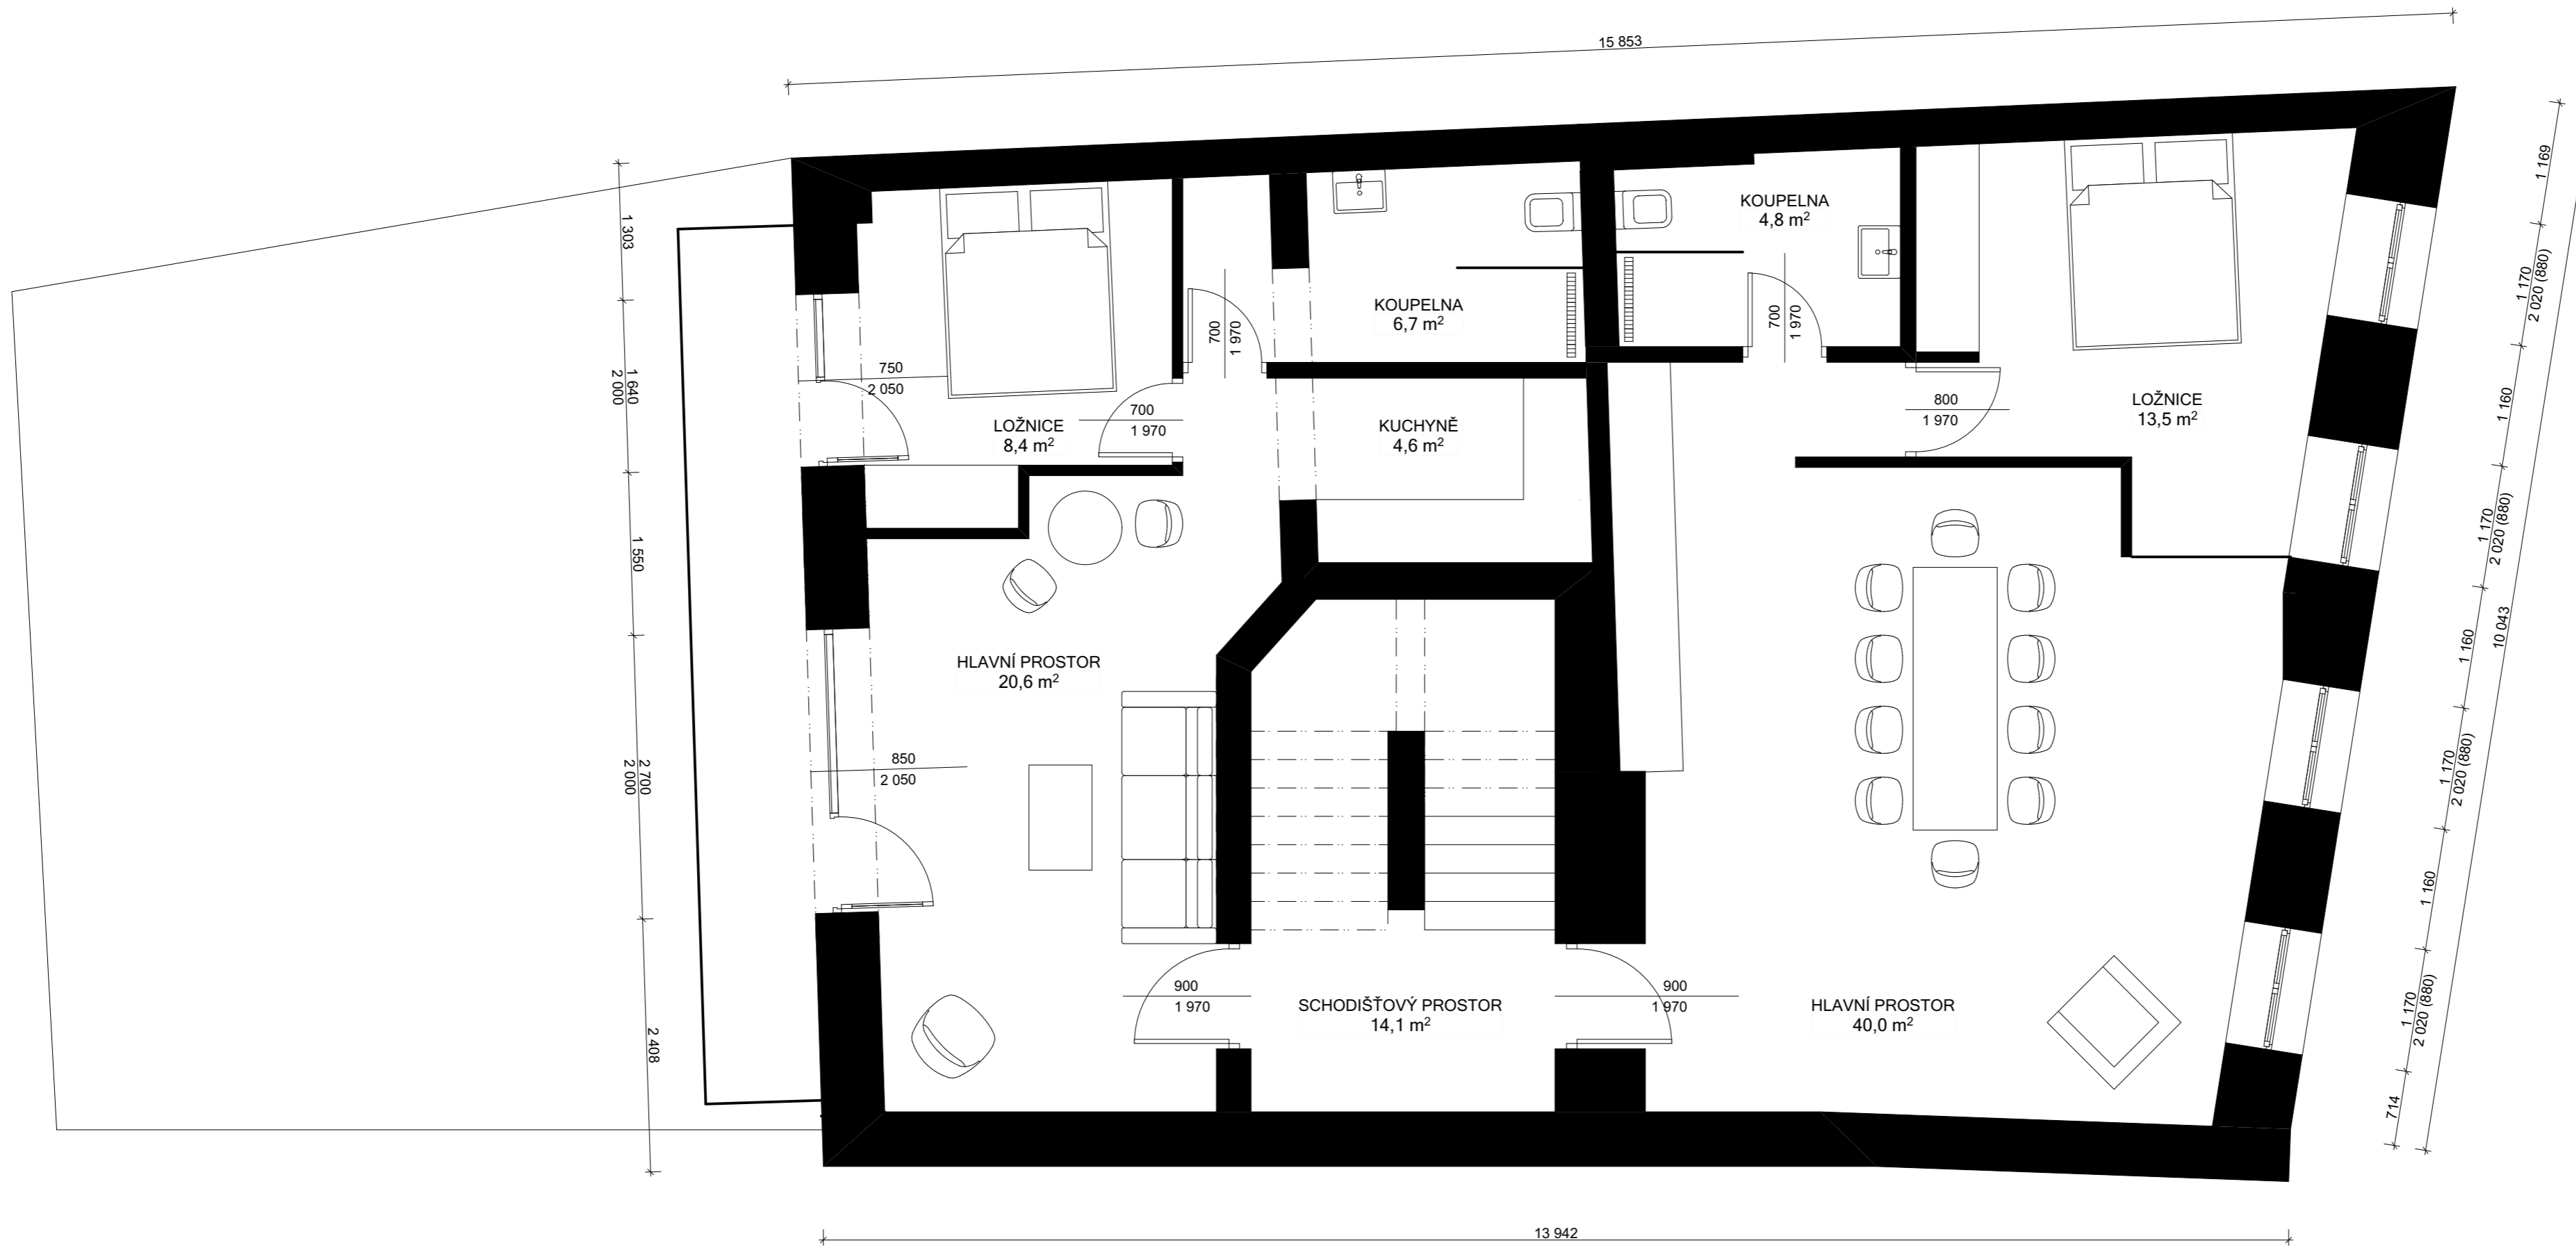

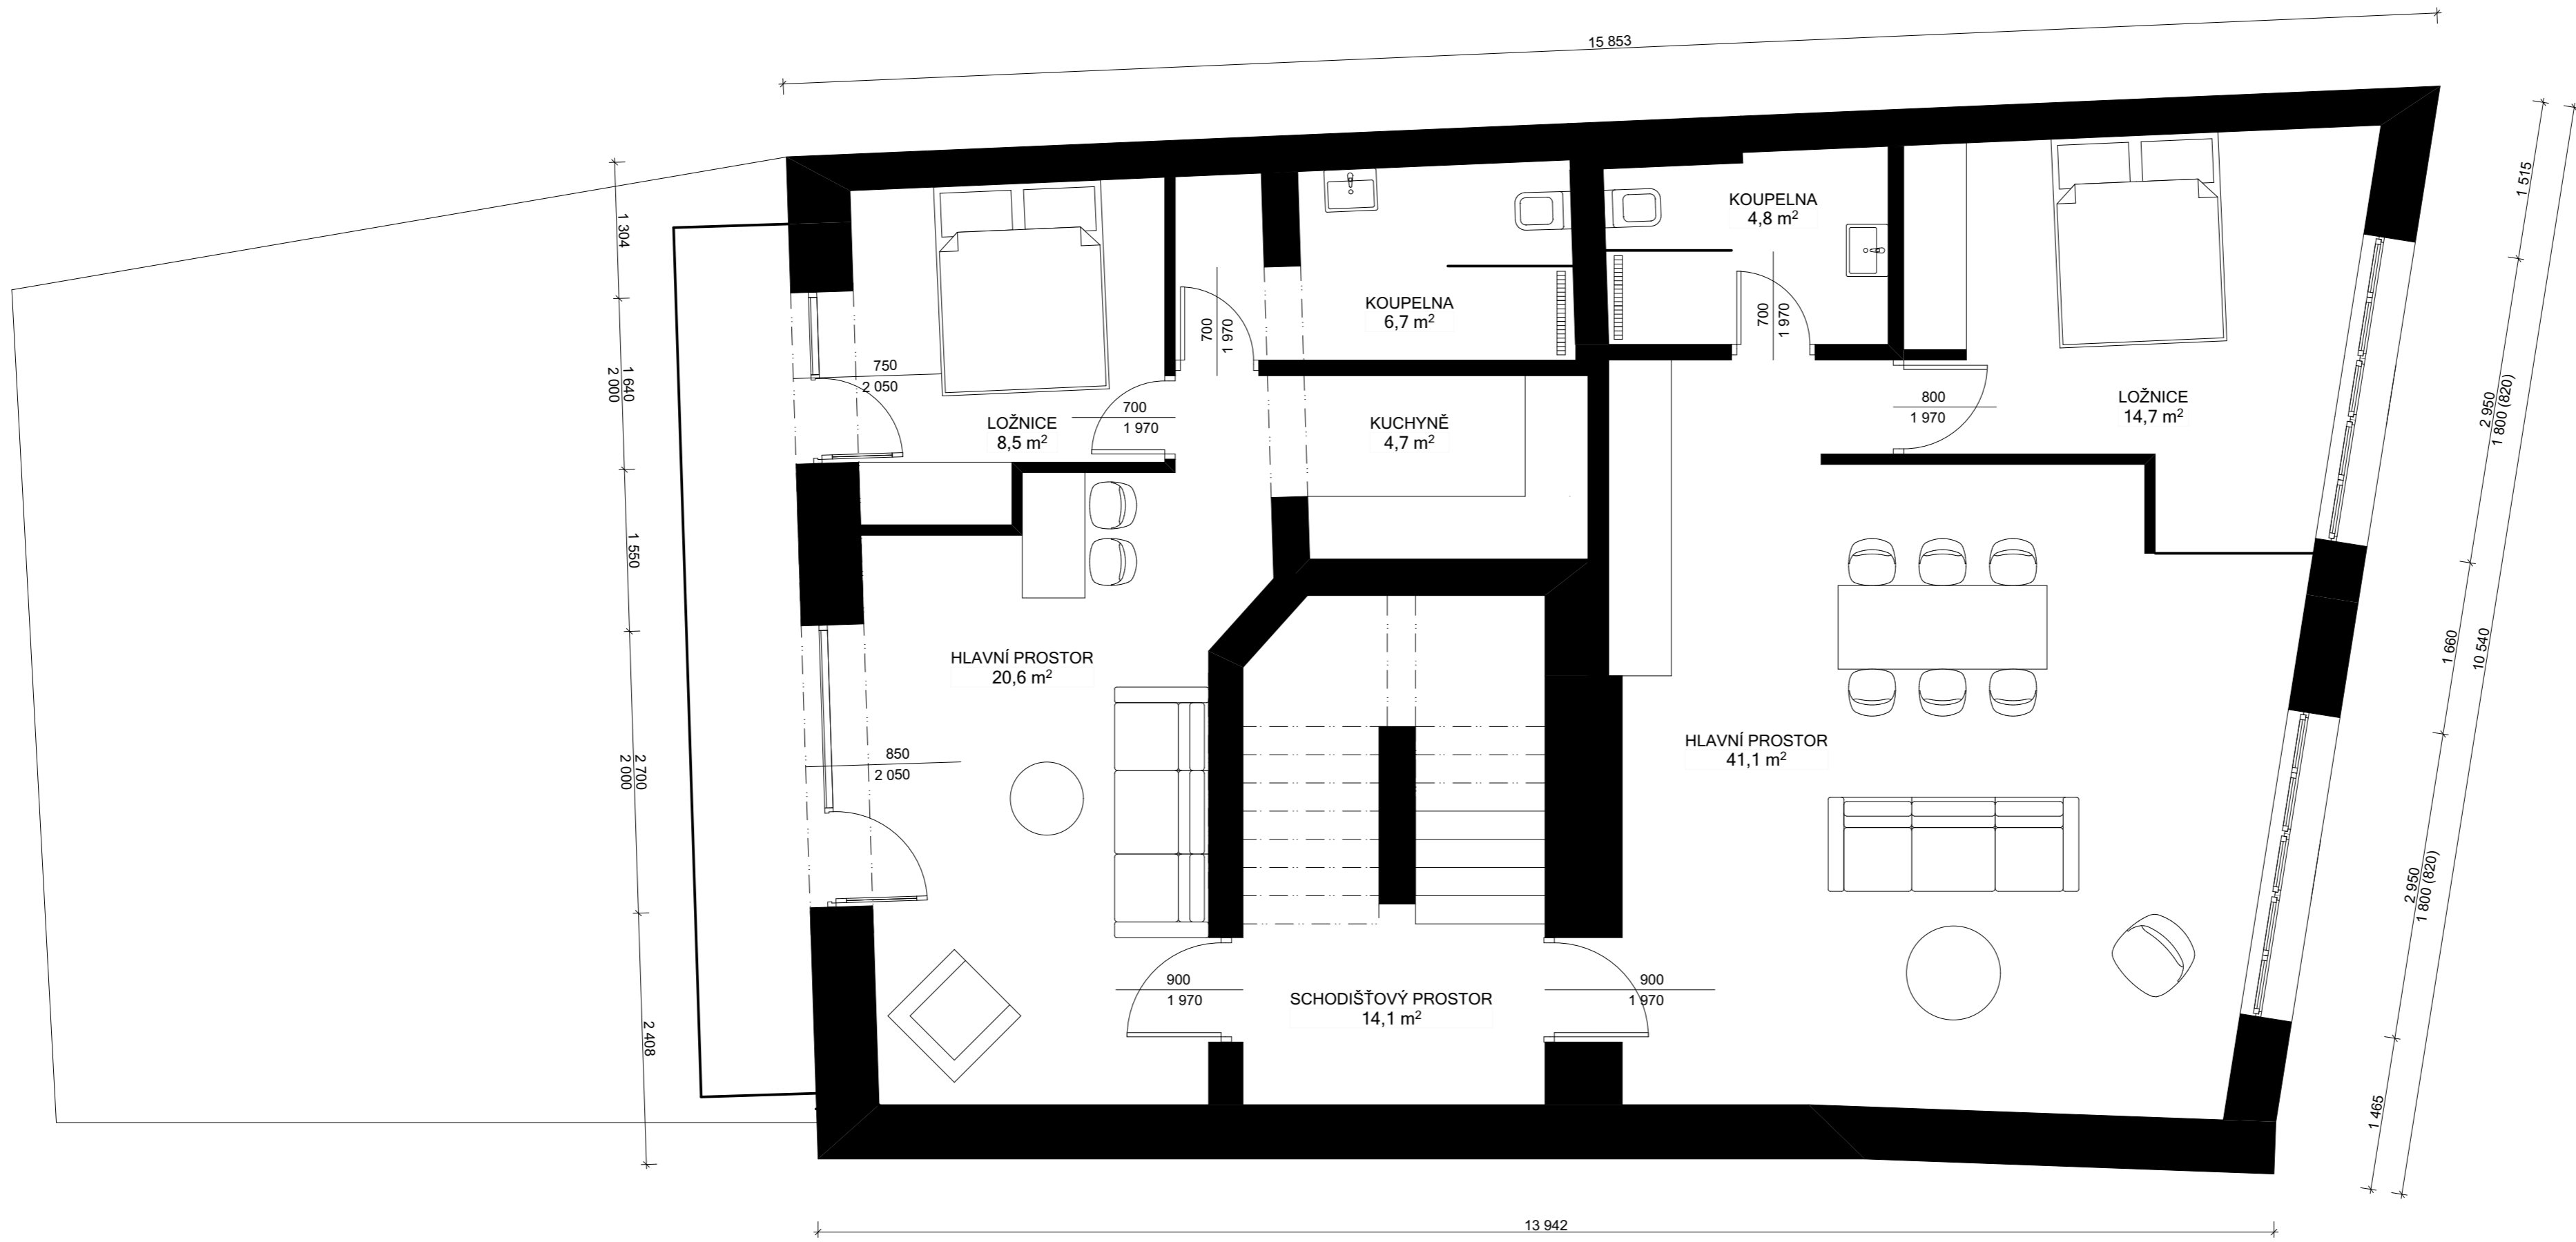

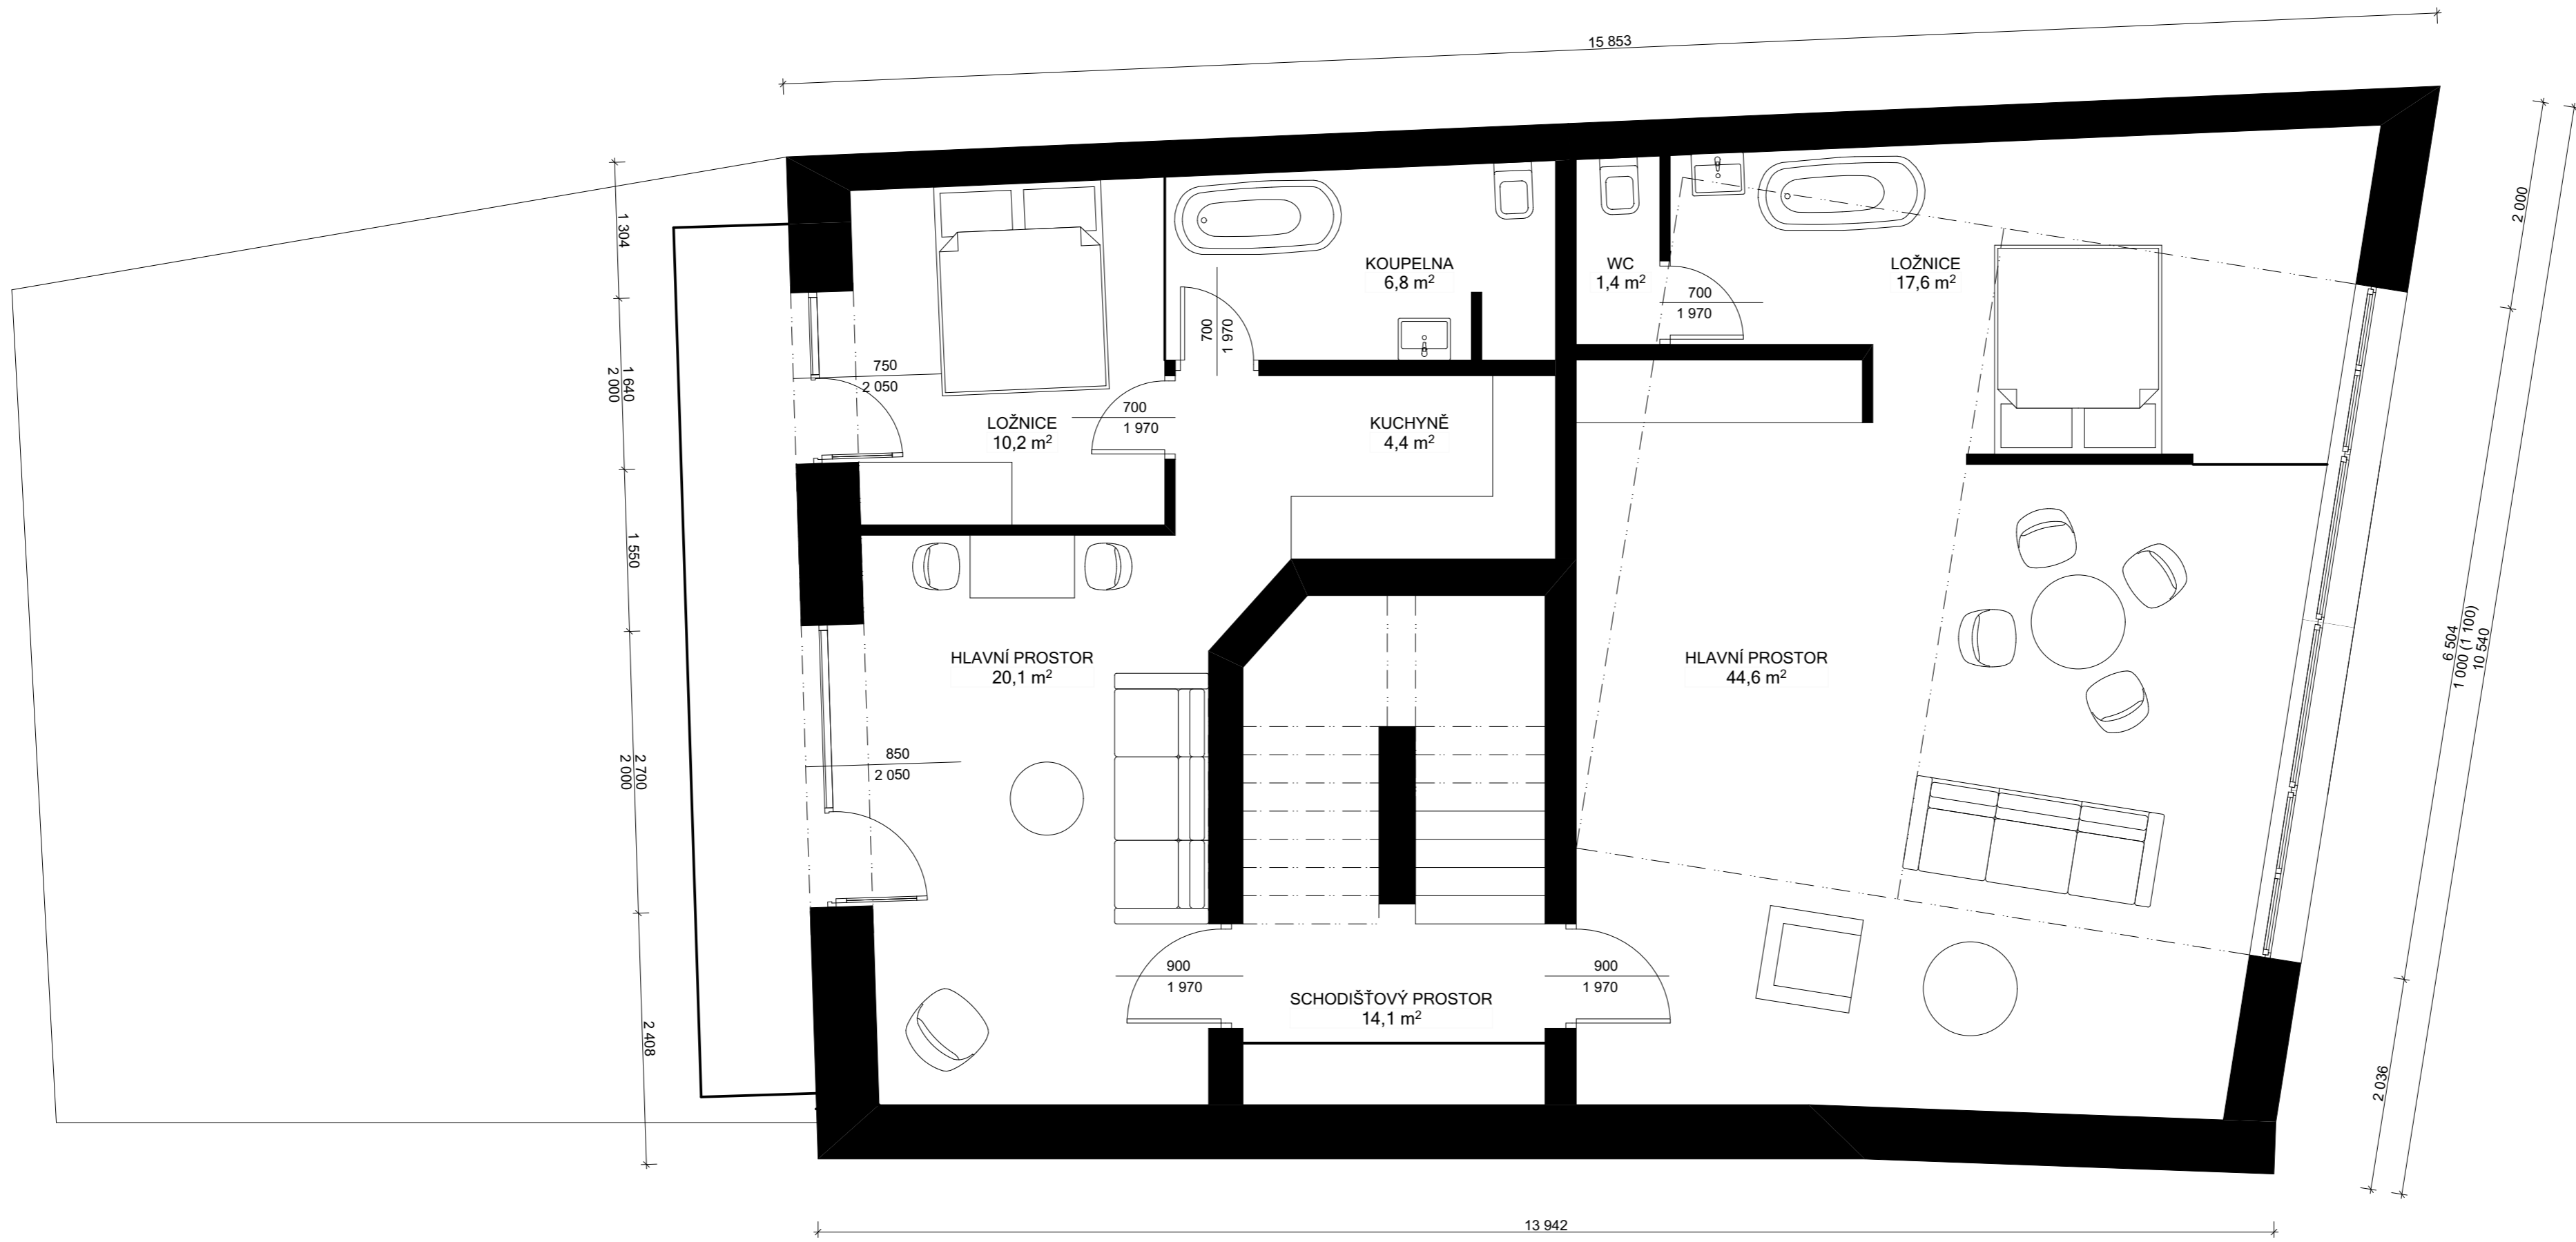
 RMBa ARCHITECTURA INTERIÉR DESIGN	
ARCHITEKT: ING. ARCH. ROMANA MALIŠ BÍLKOVÁ PROJEKTANT: MILAN JANDA, ONDŘEJ ELIÁŠ	
RMBa Architektú s.r.o. BULHARSKÁ 996/20 101 00 PRAHA 10 IČ: 07587287 TEL.: 774 378 888	
AKCE:	NÁVRH INTERIÉRU - KAVÁRNA NOVÝ JIČÍN K NEMOCNICI 4, NOVÝ JIČÍN PARC. Č.
INVESTOR:	ING. ARCH. ROMANA MALIŠ BÍLKOVÁ
STUPEŇ:	STUDIE MĚŘITKO: 1:50 FORMÁT: 297x700
VÝKRES:	PŮDORYS 1NP ČÍSLO VÝKRESU: 1




 RMBArchitektura ARCHITECTURA INTERIÉR DESIGN	
ARCHITEKT: ING. ARCH. ROMANA MALIŠ BÍLKOVÁ PROJEKTANT: MILAN JANDA, ONDŘEJ ELIÁŠ	
RMBArchitekt s.r.o. BULHARSKÁ 996/20 101 00 PRAHA 10 IČ: 07587287 TEL.: 774 378 888	
AKCE:	NÁVRH INTERIÉRU - KOVÁRNA NOVÝ JIČÍN K NEMOCNICI 4, NOVÝ JIČÍN PARC. Č.
INVESTOR:	ING. ARCH. ROMANA MALIŠ BÍLKOVÁ
STUPEŇ:	STUDIE MĚŘITKO: 1:50 FORMÁT: 297x700
VÝKRES:	PŮDORYS 2NP ČÍSLO VÝKRESU: 2



 RMB A ARCHITEKTURA INTERIÉR DESIGN	
ARCHITEKT: ING. ARCH. ROMANA MALÍŠ BÍLKOVÁ PROJEKTANT: MILAN JANDA, ONDŘEJ ELIÁŠ	
RMB A Architekti s.r.o. BULHARSKÁ 996/20 101 00 PRAHA 10 IČ: 07587287 TEL.: 774 378 888	
AKCE:	NÁVRH INTERIÉRU - KOVÁRNA NOVÝ JIČÍN K NEMOCNICI 4, NOVÝ JIČÍN PARC. Č.
INVESTOR:	ING. ARCH. ROMANA MALÍŠ BÍLKOVÁ
STUPEŇ:	STUDIE MÉRITKO: 1:50 FORMÁT: 297x700
VÝKRES:	PŮDORYS 3NP ČÍSLO VÝKRESU: 3



 RMB A ARCHITEKTURA INTERIÉR DESIGN	
ARCHITEKT: ING. ARCH. ROMANA MALÍŠ BÍLKOVÁ PROJEKTANT: MILAN JANDA, ONDŘEJ ELIÁŠ	
RMB A Architekti s.r.o. BULHARSKÁ 996/20 101 00 PRAHA 10 IČ: 07587287 TEL.: 774 378 888	
AKCE:	NÁVRH INTERIÉRU - KOVÁRNA NOVÝ JIČÍN K NEMOCNICI 4, NOVÝ JIČÍN PARC. Č.
INVESTOR:	ING. ARCH. ROMANA MALÍŠ BÍLKOVÁ
STUPEŇ:	STUDIE MÉRITKO: 1:50 FORMÁT: 297x700
VÝKRES:	PŮDORYS 4NP ČÍSLO VÝKRESU: 4