
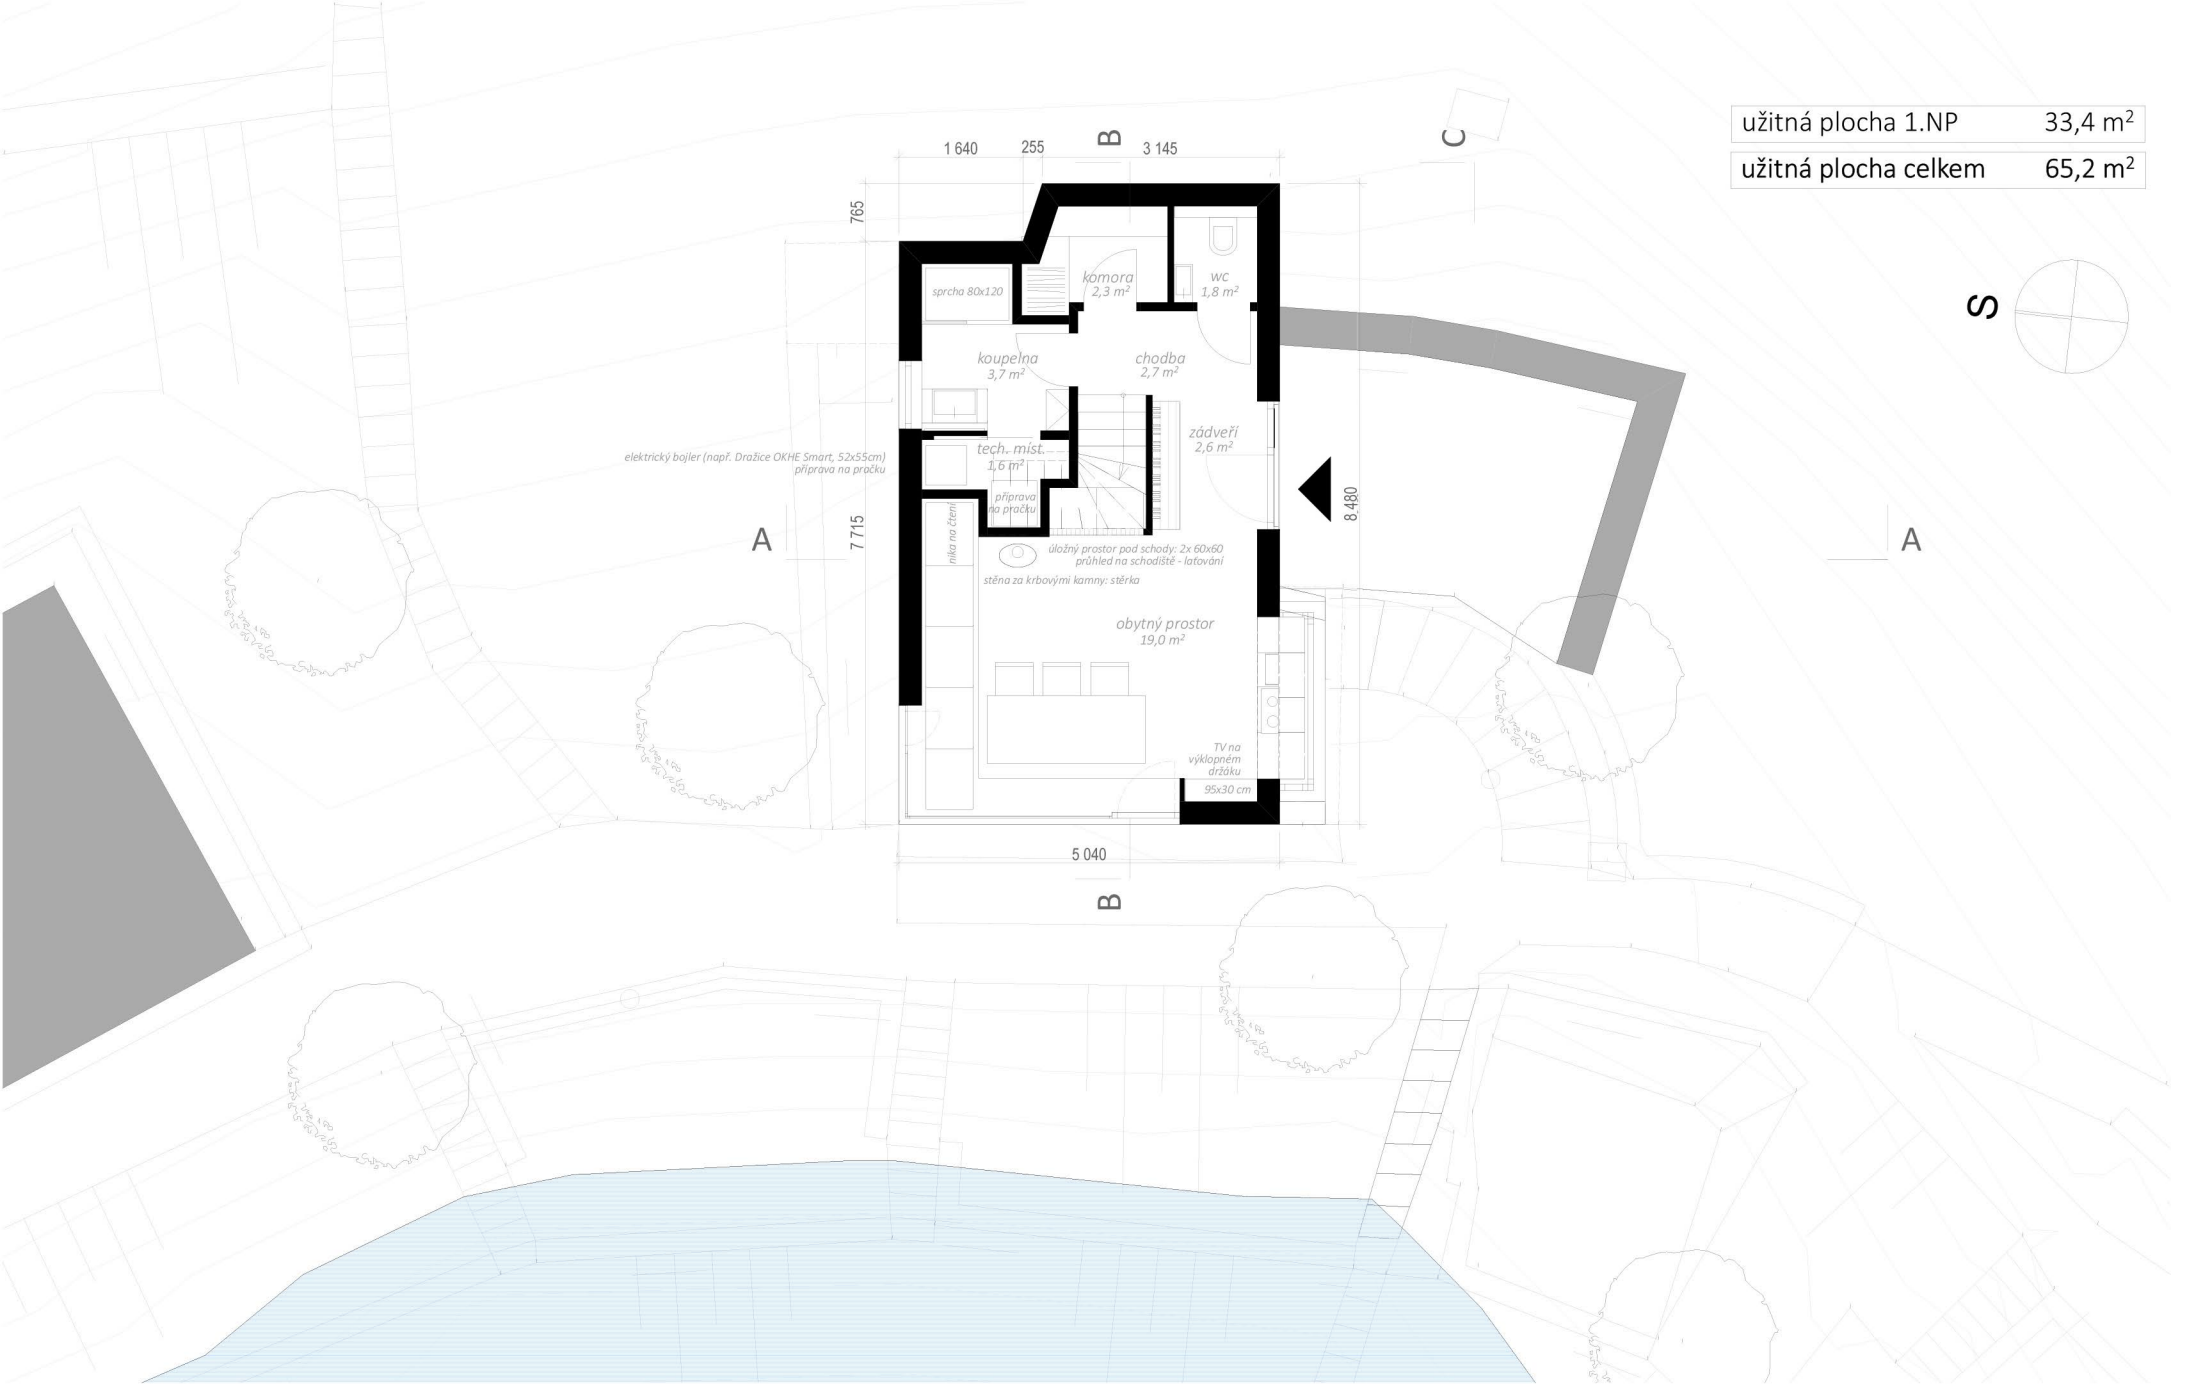


užitná plocha 1.NP	33,4 m ²
užitná plocha celkem	65,2 m ²

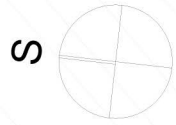

PŮDORYS 1. NP