



# Detail kotvícího prvku (1:2)

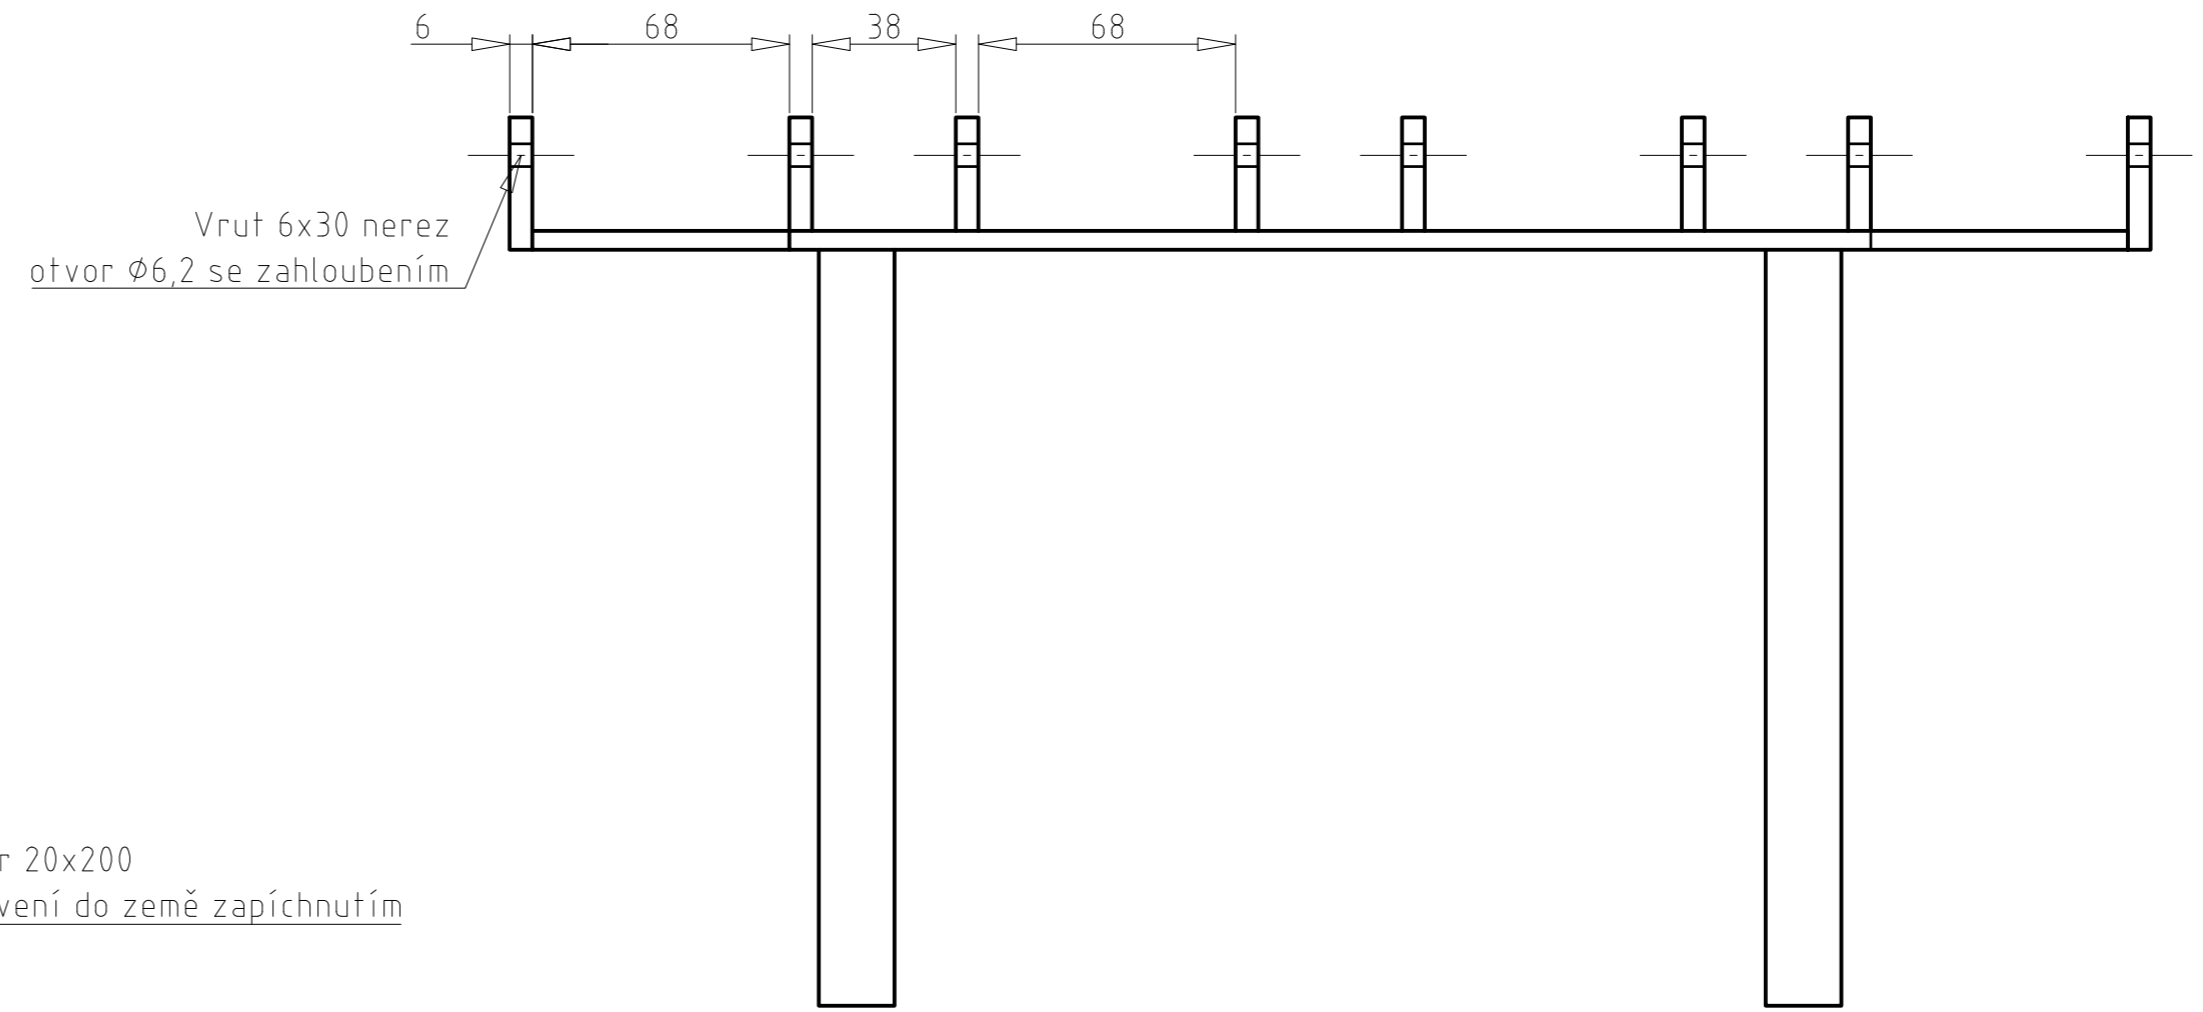

Vrut 6x30 nerez  
otvor  $\varnothing 6,2$  se zahloubením

Roxor 20x200  
Ukotvení do země zapíchnutím

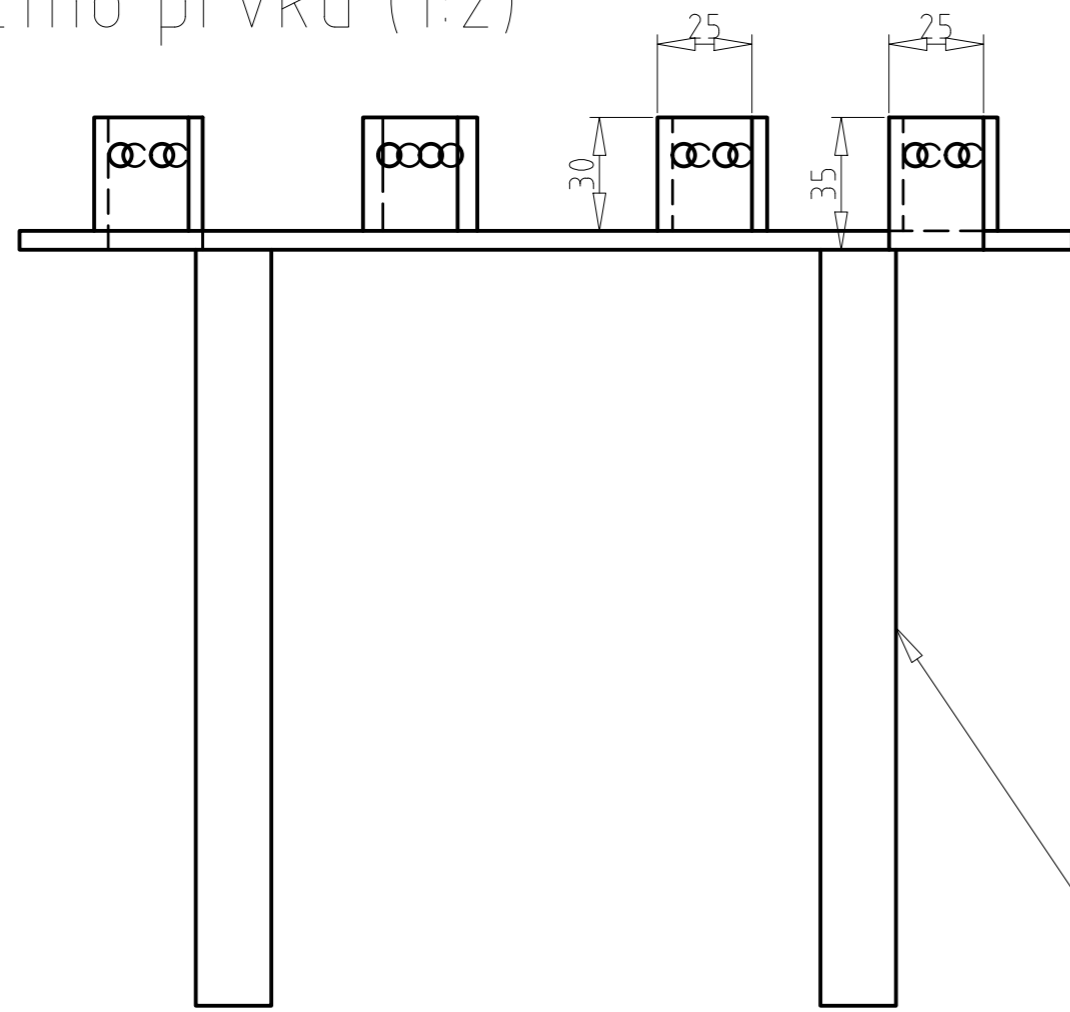