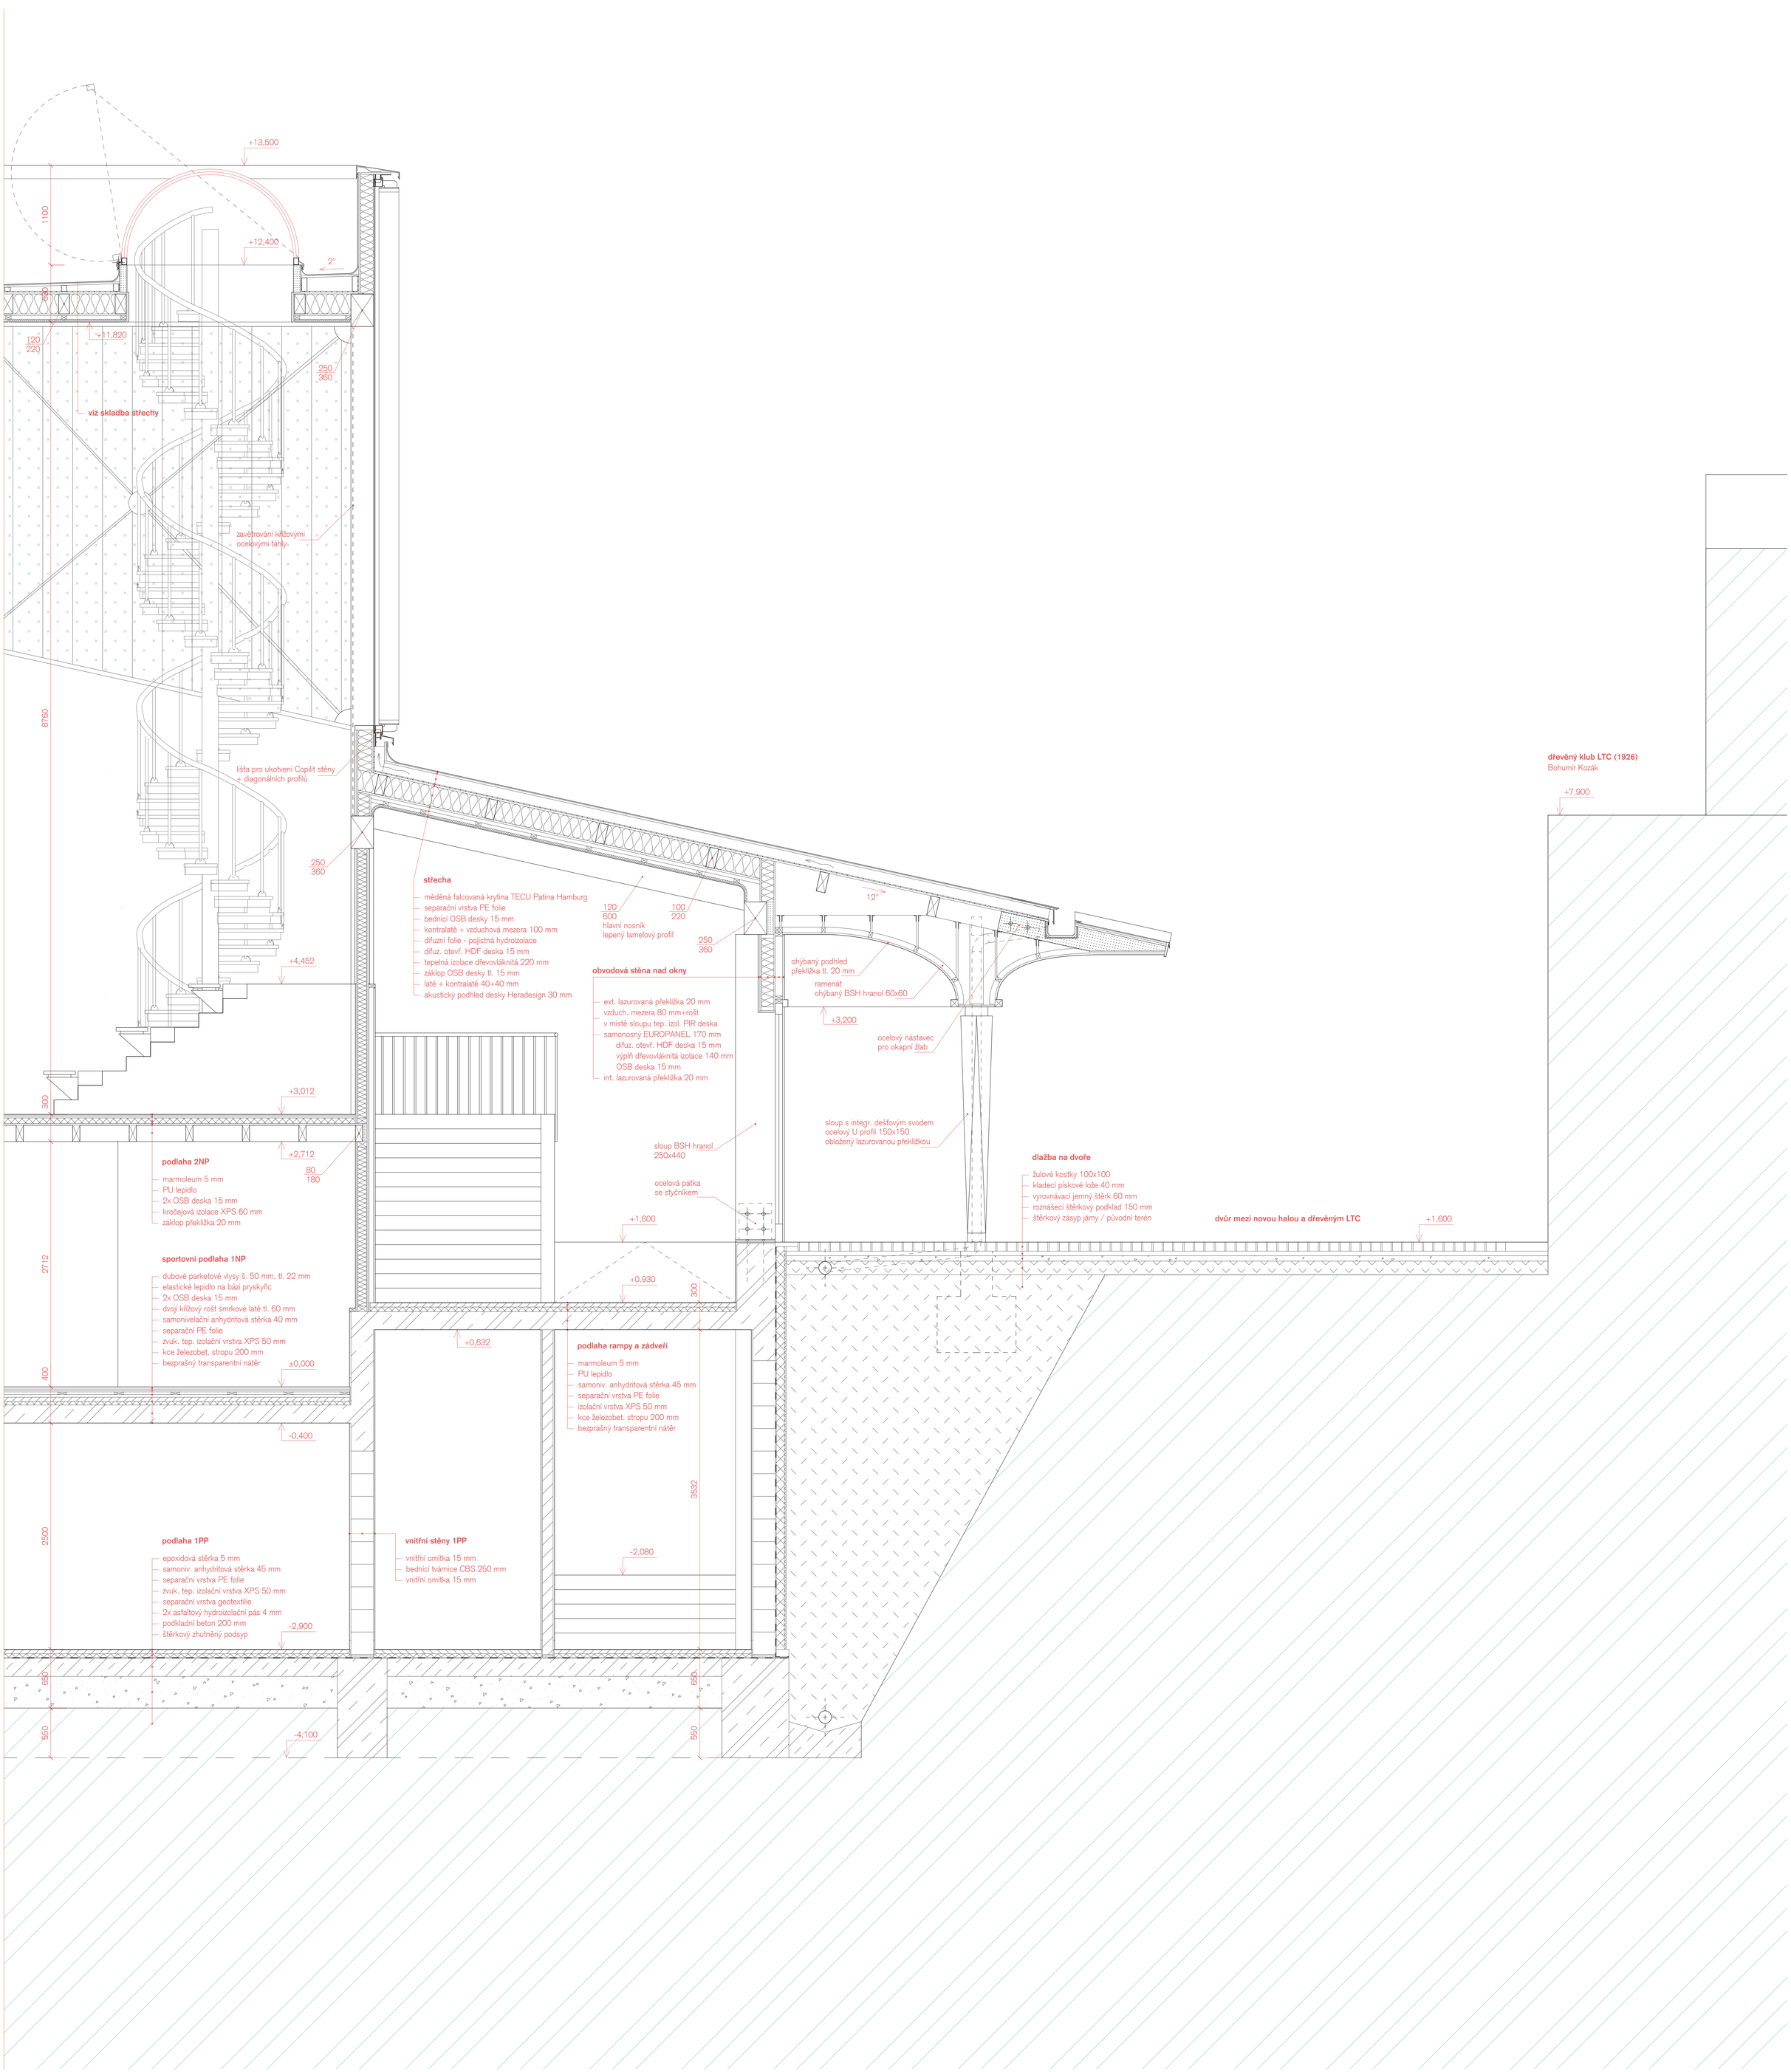
+13,500
1100
+12,400
2°
350
120
220
+11,820
250
360
viz skladba střechy
zavětrování křížovými ocelovými táhly
8760
lišta pro ukotvení Copilit stěny + diagonálních profilů
250
360
+4,452
střecha
měděná falcovaná krytina TECU Patina Hamburg
separační vrstva PE folie
bednící OSB desky 15 mm
kontralatě + vzduchová mezera 100 mm
difuzní folie - pojistná hydroizolace
difuz. otevř. HDF deska 15 mm
tepelná izolace dřevovláknitá 220 mm
záklop OSB desky tl. 15 mm
latě + kontralatě 40+40 mm
akustický podhled desky Heradesign 30 mm
120
600
hlavní nosník
lepený lamelový profil
100
220
250
360
12°
obvodová stěna nad okny
ext. lazurovaná překližka 20 mm
vzduch. mezera 80 mm+rošt
v místě sloupu tep. izol. PIR deska
samonosný EUROPANEL 170 mm
difuz. otevř. HDF deska 15 mm
výplň dřevovláknitá izolace 140 mm
OSB deska 15 mm
int. lazurovaná překližka 20 mm
ohýbaný podhled
překližka tl. 20 mm
ramenát
ohýbaný BSH hranol 60x60
+3,200
ocelový nástavec
pro okapní žlab
300
+3,012
sloup s integr. dešťovým svodem
ocelový U profil 150x150
obložený lazurovanou překližkou
sloup BSH hranol
250x440
+2,712
80
180
podlaha 2NP
marmoleum 5 mm
PU lepidlo
2x OSB deska 15 mm
kročejová izolace XPS 60 mm
záklop překližka 20 mm
ocelová patka
se styčníkem
dlažba na dvoře
žulové kostky 100x100
kladecí pískové lože 40 mm
vyrovnávací jemný štěrk 60 mm
roznášecí štěrkový podklad 150 mm
štěrkový zásyp jámy / původní terén
+1,600
dvůr mezi novou halou a dřevěným LTC
+1,600
2712
sportovní podlaha 1NP
dubové parketové vlysy š. 50 mm, tl. 22 mm
elastické lepidlo na bázi pryskyřic
2x OSB deska 15 mm
dvojí křížový rošt smrkové latě tl. 60 mm
samonivelační anhydritová stěrka 40 mm
separační PE folie
zvuk. tep. izolační vrstva XPS 50 mm
kce železobet. stropu 200 mm
bezprašný transparentní nátěr
±0,000
+0,930
300
+0,632
400
podlaha rampy a zádveří
marmoleum 5 mm
PU lepidlo
samoniv. anhydritová stěrka 45 mm
separační vrstva PE folie
izolační vrstva XPS 50 mm
kce železobet. stropu 200 mm
bezprašný transparentní nátěr
-0,400
3532
2500
podlaha 1PP
epoxidová stěrka 5 mm
samoniv. anhydritová stěrka 45 mm
separační vrstva PE folie
zvuk. tep. izolační vrstva XPS 50 mm
separační vrstva geotextilie
2x asfaltový hydroizolační pás 4 mm
podkladní beton 200 mm
štěrkový zhutněný podsyp
-2,900
vnitřní stěny 1PP
vnitřní omítka 15 mm
bednící tvárnice CBS 250 mm
vnitřní omítka 15 mm
-2,080
650
650
550
550
-4,100
dřevěný klub LTC (1926)
Bohumír Kozák
+7,900