


PŮDORYS

M 1:50

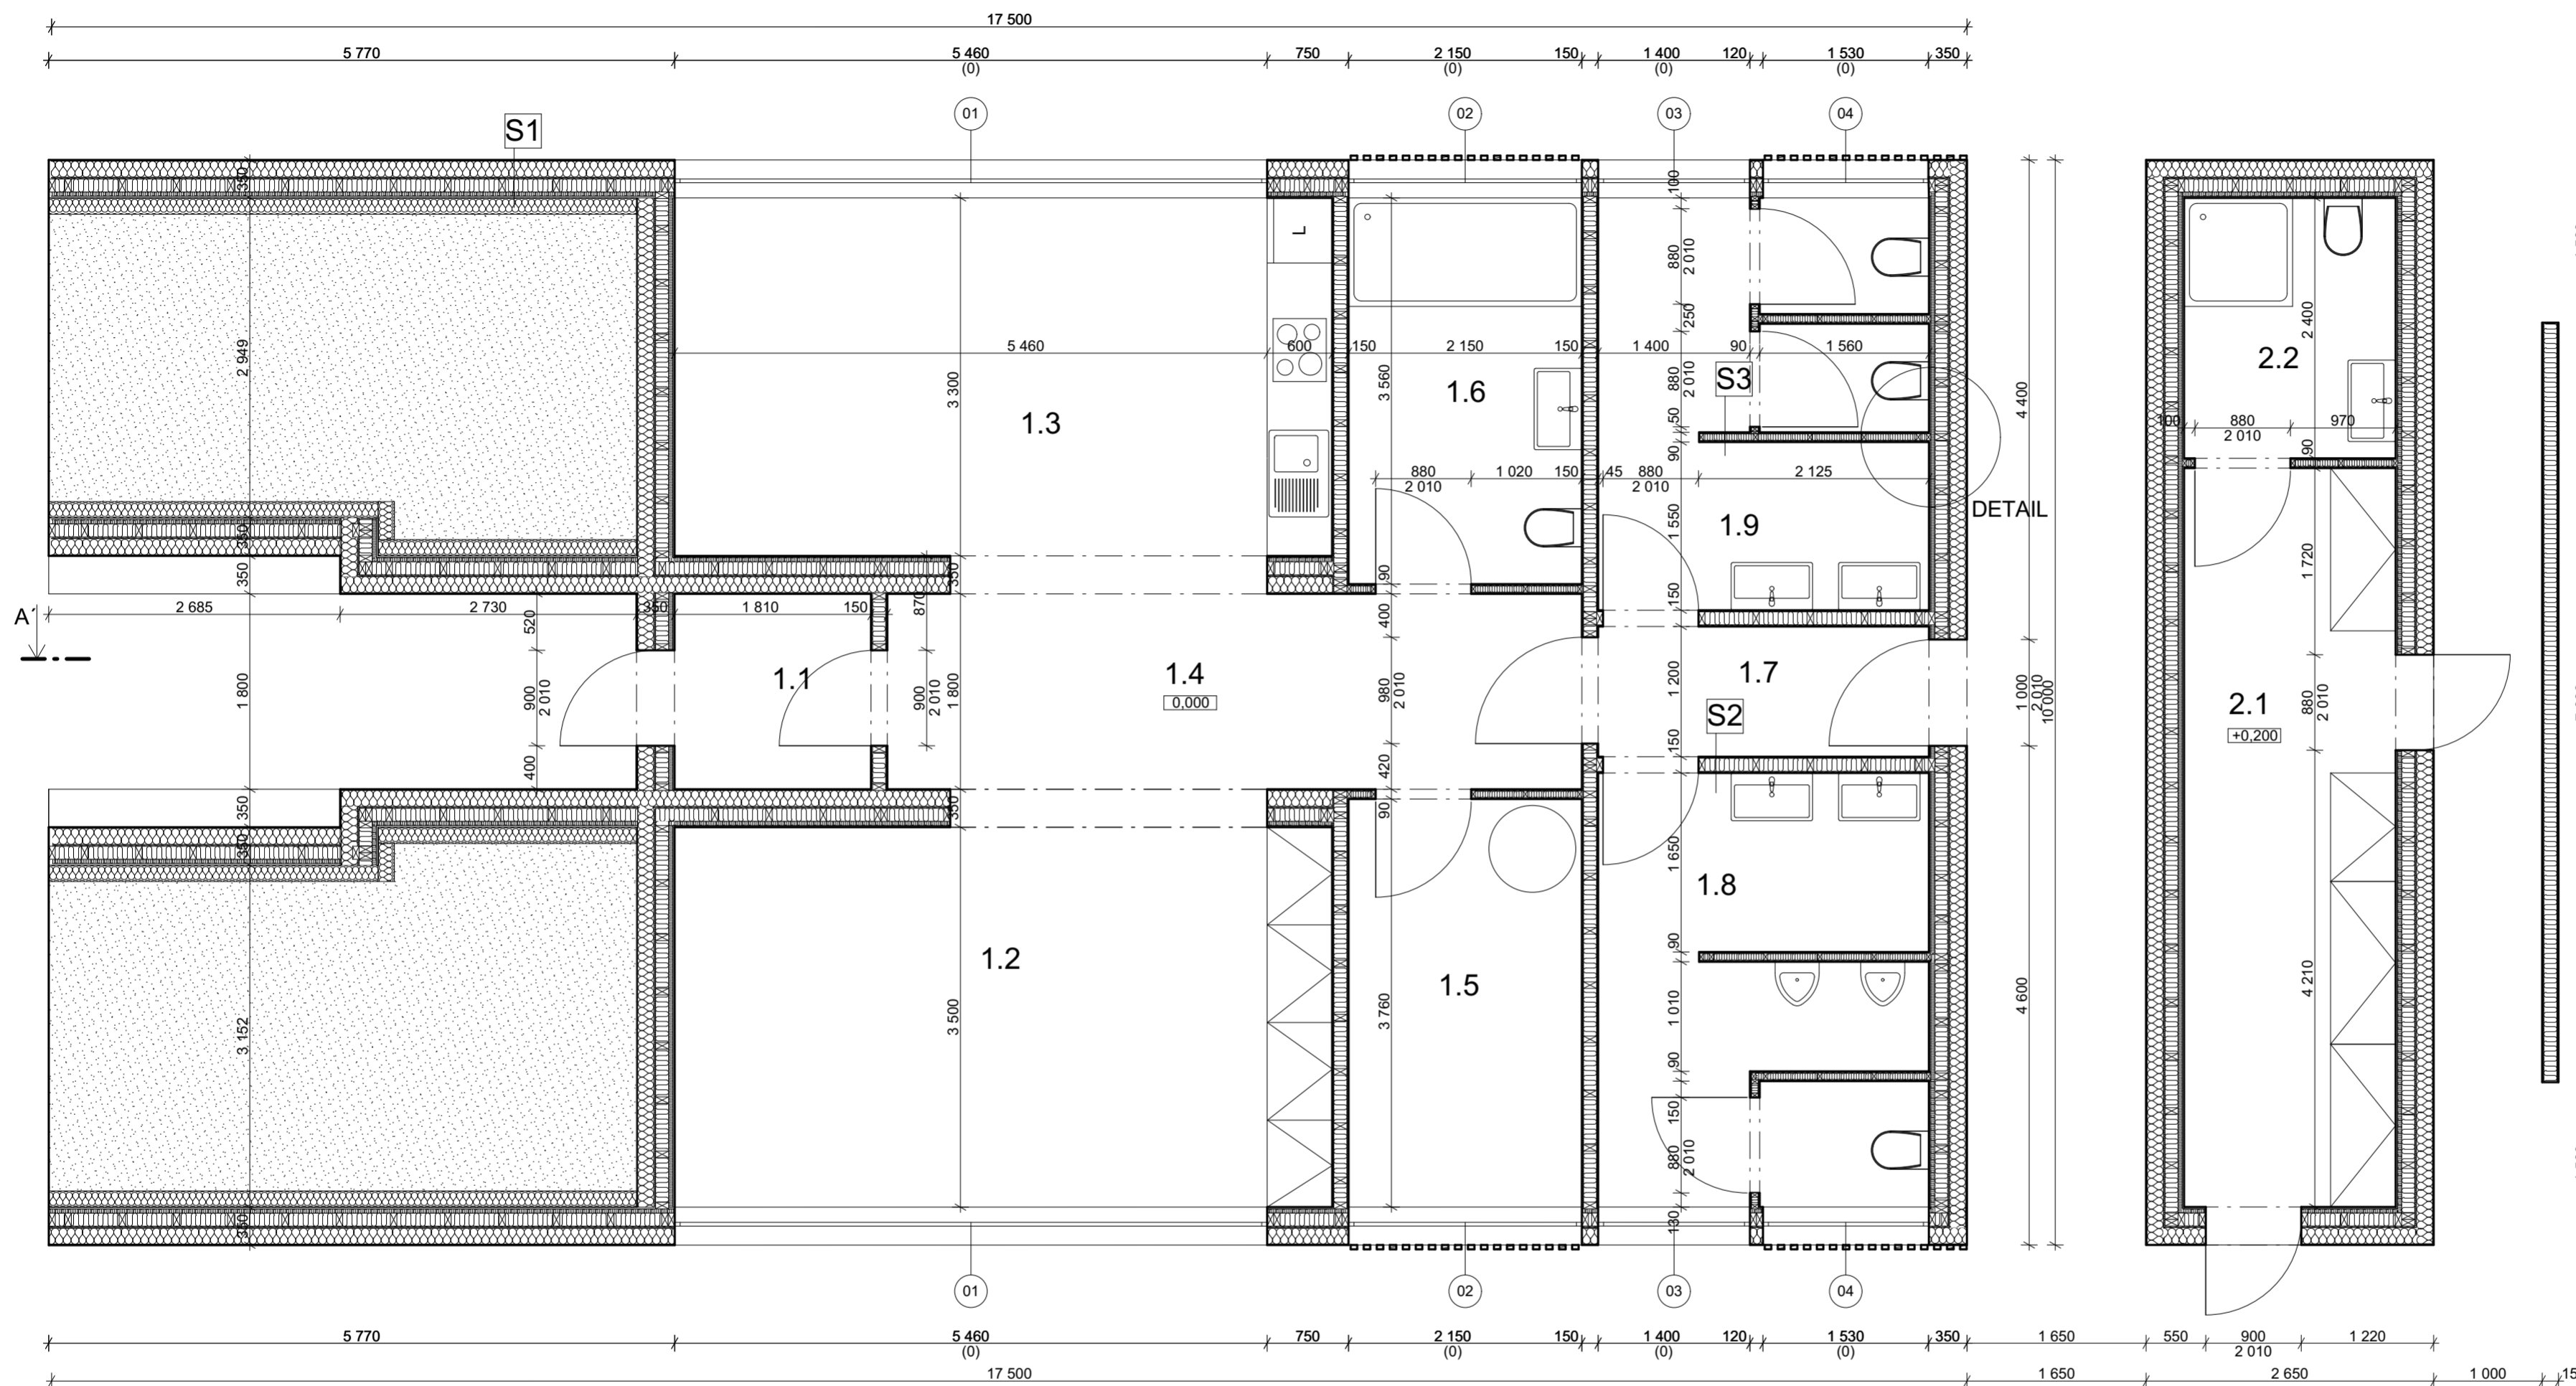

Tabulka místností 1.NP					
Č.	Název místnosti	Plocha (m ²)	Nášlapná vrstva	Povrchová úprava zdí	Povrchová úprava stropu
1.1	ZÁVĚTRÍ	3,26	Dřevo	Omítka	Omítka
1.2	SPOLEČENSKÁ MÍSTNOST	21,21	Dřevo	Omítka	Omítka
1.3	KUCHYŇ	19,99	Dřevo	Omítka	Omítka
1.4	SPOJOVACÍ PROSTOR	13,97	Dřevo	Omítka	Omítka
1.5	TECHNICKÁ MÍSTNOST	8,09	Keramická dlažba	Omítka	Omítka
1.6	KOUPELNA	7,65	Keramická dlažba	Keramický obklad	Omítka
1.7	CHODBA	3,66	Dřevo	Omítka	Omítka
1.8	WC MUŽI	12,19	Keramická dlažba	Keramický obklad	Omítka
1.9	WC ŽENY	11,59	Keramická dlažba	Keramický obklad	Omítka
2.1	ZÁZEMÍ HERCŮ	13,28	Dřevo	Omítka	Omítka
2.2	HYGIENICKÉ ZÁZEMÍ HERCŮ	4,68	Keramická dlažba	Keramický obklad	Omítka
		119,57 m²			

- S1**
- Silikonová fasáda
 - Izolace fasádní 150mm
 - Lepidlo
 - Farmacell 15mm
 - Dřevěné trámy+ minerální izolace 120mm
 - Parozábrana
 - Dřevěné trámy+ tepelná izolace 40mm
 - Farmacell 15mm
 - Sádrokartonová deska

- S2**
- Farmacell 15mm
 - Rám vyplněný tepelnou izolací 120mm
 - Farmacell 15mm
- S3**
- Farmacell 15mm
 - Rám vyplněný tepelnou izolací 60mm
 - Farmacell 15mm

LEGENDA MATERIÁLŮ

- MINERÁLNÍ IZOLACE
- FASÁDNÍ POLYSTYREN 150mm
- FARMACELL - SÁDROVLÁKNITÁ DESKA 15mm
- NÁSYP

