


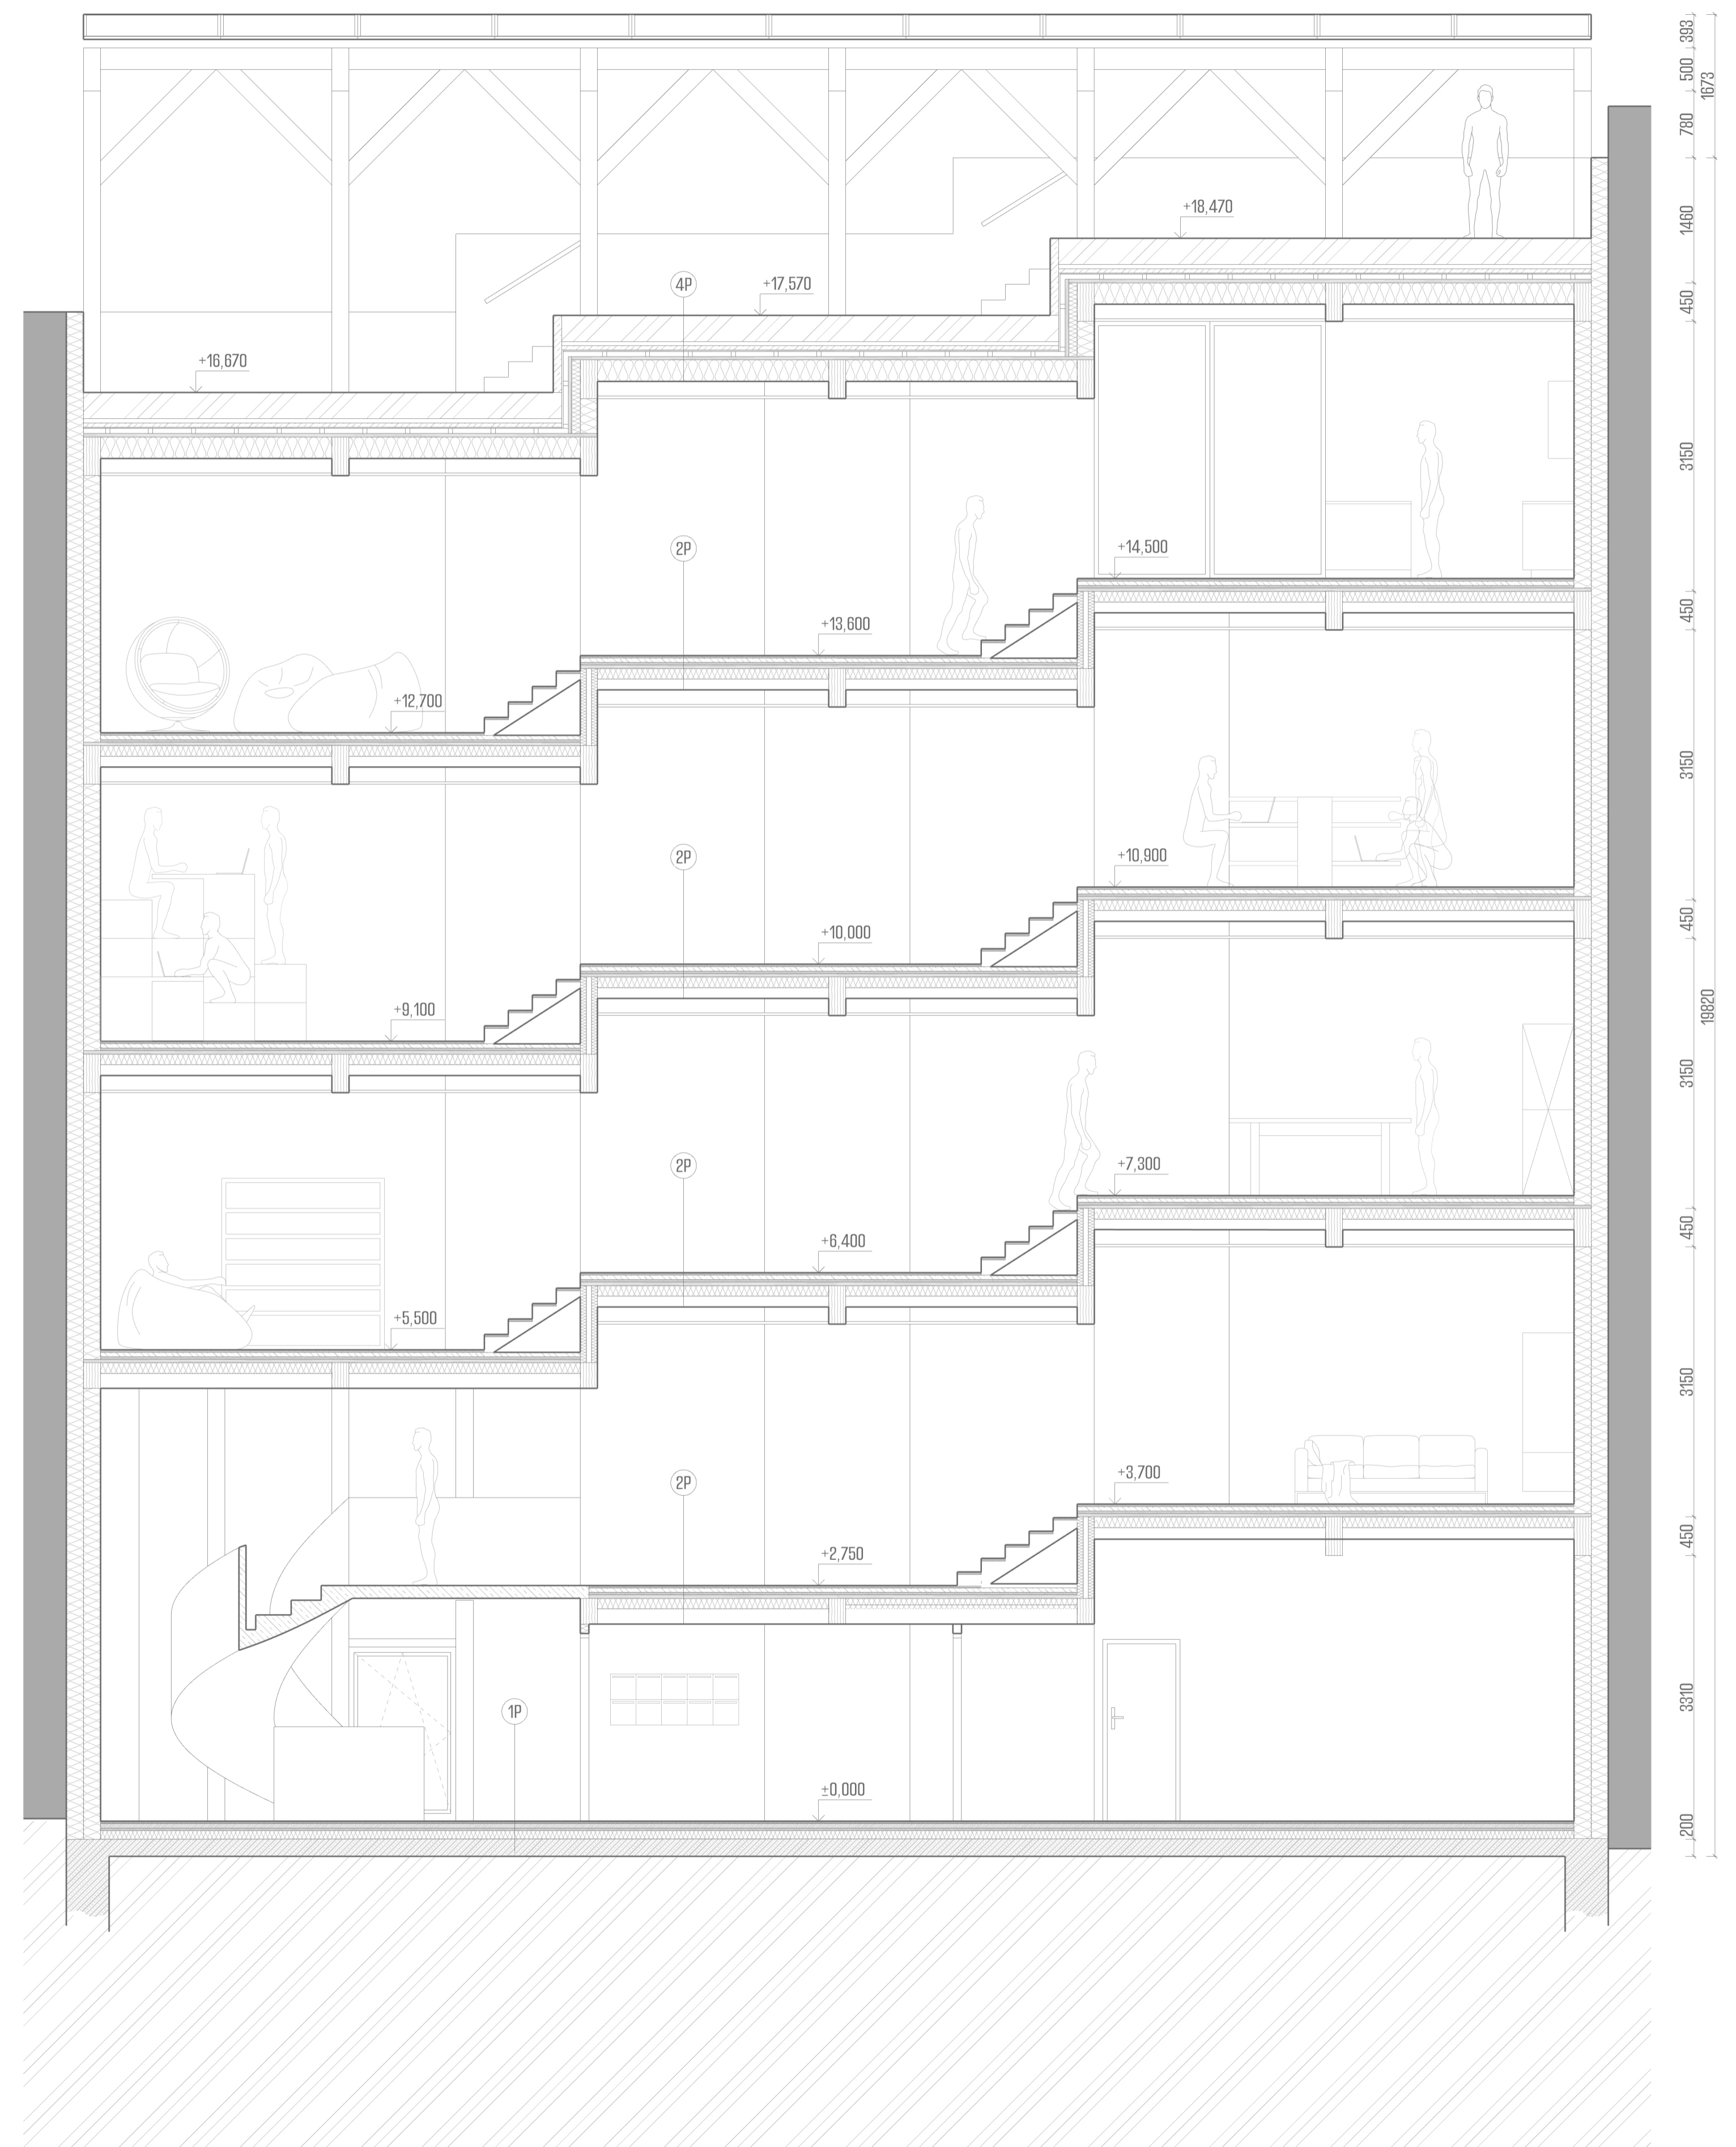

SEVERNÍ ŘEZ



JIŽNÍ ŘEZ

- 1P
- 30 MM
 - 50 MM
 - 30 MM
 - 40 MM
 - 125 MM
- GUMOVÁ ERGONOMICKY PŘÍPUSOBENÁ POOLAHA
BETONOVÁ MAZANINA
KARI SÍŤ KH 20
SYSTEMOVÁ DESKA UPONOR TACKER 30 -2
POLYETYLENOVÉ POTRUBÍ Ø16 MM
OSB ZÁKLOP
MEZISTROPNICOVÁ VRSTVENÁ TEPELNÁ IZOLACE

- 2P
- 30 MM
 - 50 MM
 - 30 MM
 - 95 MM
 - 2 MM
 - 200 MM
- GUMOVÁ ERGONOMICKY PŘÍPUSOBENÁ POOLAHA
BETONOVÁ MAZANINA
KARI SÍŤ KH 20
SYSTEMOVÁ DESKA UPONOR TACKER 30 -2
POLYETYLENOVÉ POTRUBÍ Ø16 MM
TEPELNÁ IZOLACE
HYDROIZOLACE
ZÁKLADOVÁ DESKA

- 4P
- 300 + MM
 - 30 MM
 - 20 MM
 - 5 MM
 - 2 MM
 - 5 MM
 - 50 MM
 - 15 MM
 - 60 MM
 - 40 MM
 - 250 MM
 - 25 MM
- INTENZIVNÍ SUBSTRÁT
HYBRIDNÍ RECYKLOVANÁ DESKA
DRENAŽNÍ VRSTVA S KÁŠIROVANOU TEXTILIÍ
SEPARAČNÍ VRSTVA
FÓLIE FATRAFOL
SEPARAČNÍ VRSTVA
SPÁDOVÝ BETON
OSB ZÁKLOP
PŘÍČNÉ LAŽOVÁNÍ - VĚTRANÁ MEZERA
POJIŠTNÁ HYDROIZOLACE
2X OSB ZÁKLOP
TEPELNÁ MEZISTROPNICOVÁ IZOLACE
PAROZÁBRNA
ZÁKLOP Z POHLEDOVÝCH PALUBEK

- 5P
- 40 MM
 - 10 MM
 - 5 MM
 - 2 MM
 - 5 MM
 - 50 MM
 - 15 MM
 - 40 MM
 - 40 MM
 - 40 MM
 - 250 MM
 - 25 MM
- DLAŽBA
TERČKY
SEPARAČNÍ VRSTVA
FÓLIE FATRAFOL
SEPARAČNÍ VRSTVA
SPÁDOVÝ BETON
OSB ZÁKLOP
PŘÍČNÉ LAŽOVÁNÍ - VĚTRANÁ MEZERA
POJIŠTNÁ HYDROIZOLACE
2X OSB ZÁKLOP
TEPELNÁ MEZISTROPNICOVÁ IZOLACE
PAROZÁBRNA
ZÁKLOP Z POHLEDOVÝCH PALUBEK

- IZOLACE NOSNÝCH A NENOSNÝCH STĚN
- ŽELEZOBETON
- OSB DESKY
- SKLOBETON
- LVL LEPENÉ KONSTRUKCE
- ZEMINA