




Nárvh bez dorůstání

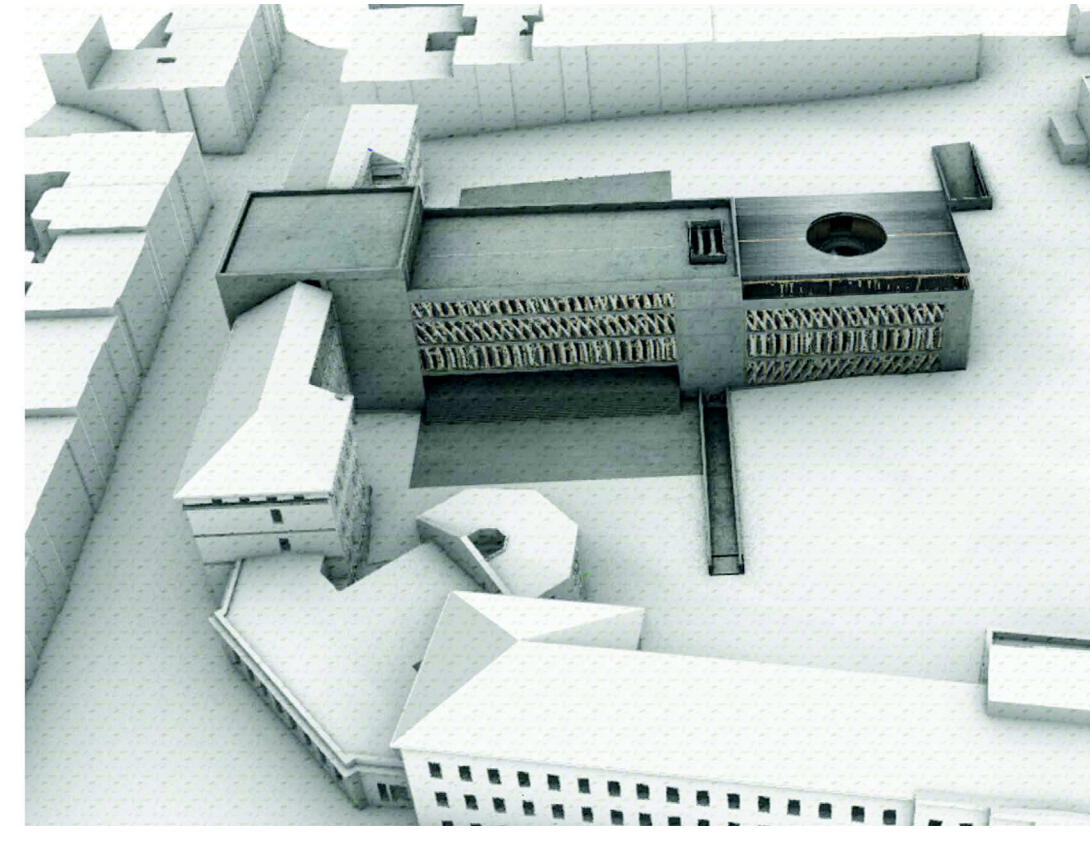

Nárvh první možnosti dorůstání realizovaného studenty

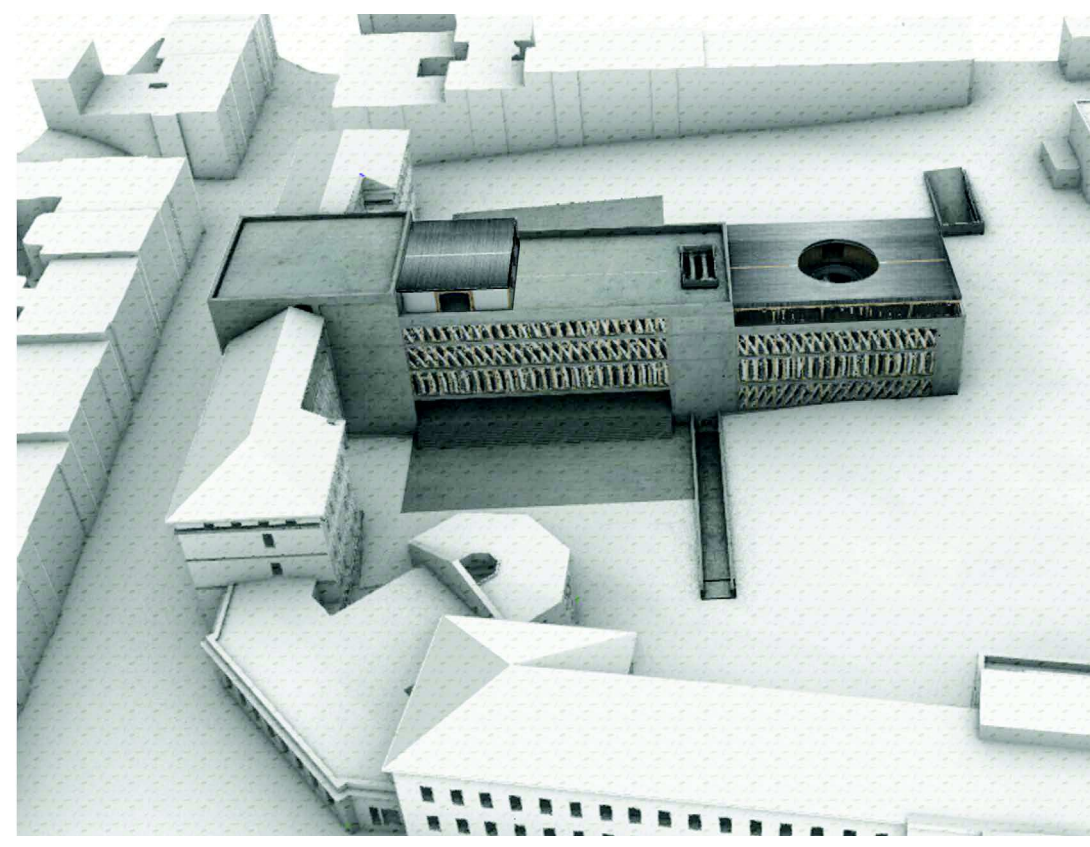

Nárvh druhé možnosti dorůstání realizovaného studenty

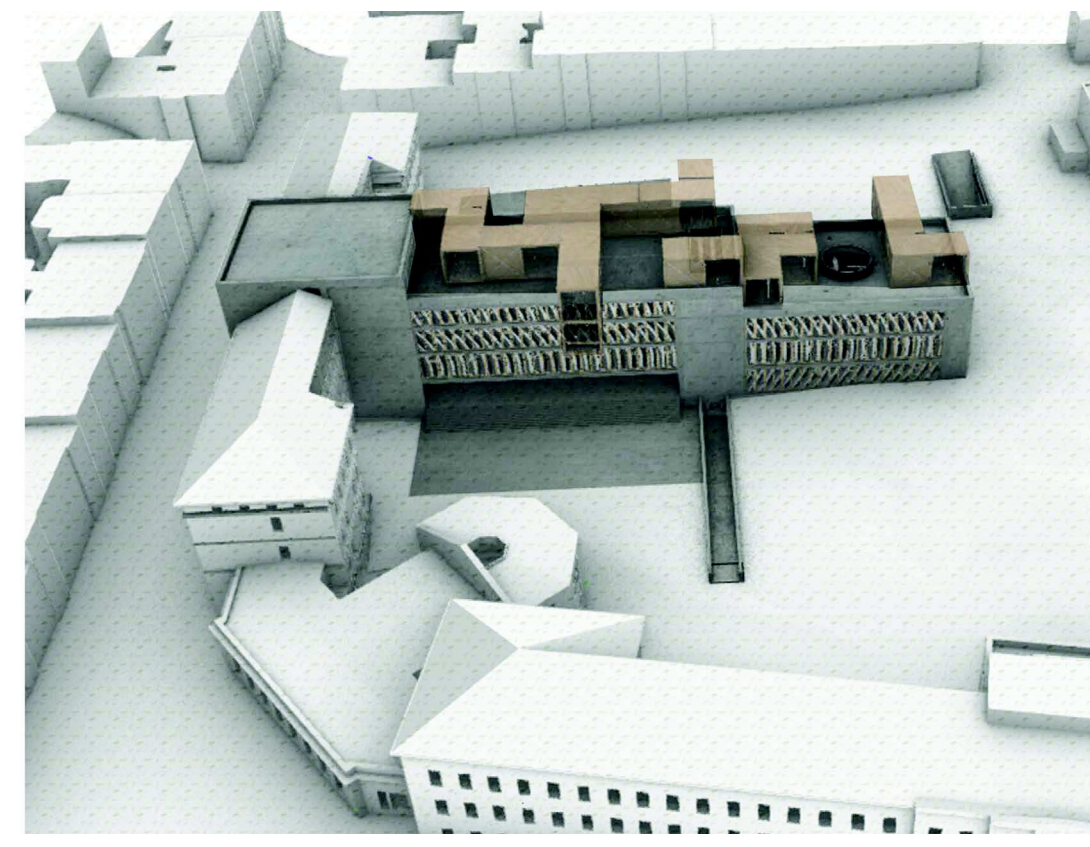


Nárvh třetí možnosti dorůstání realizovaného studenty



Pohled z jižní strany z ulice Tvrdého



Perspektiva interiéru

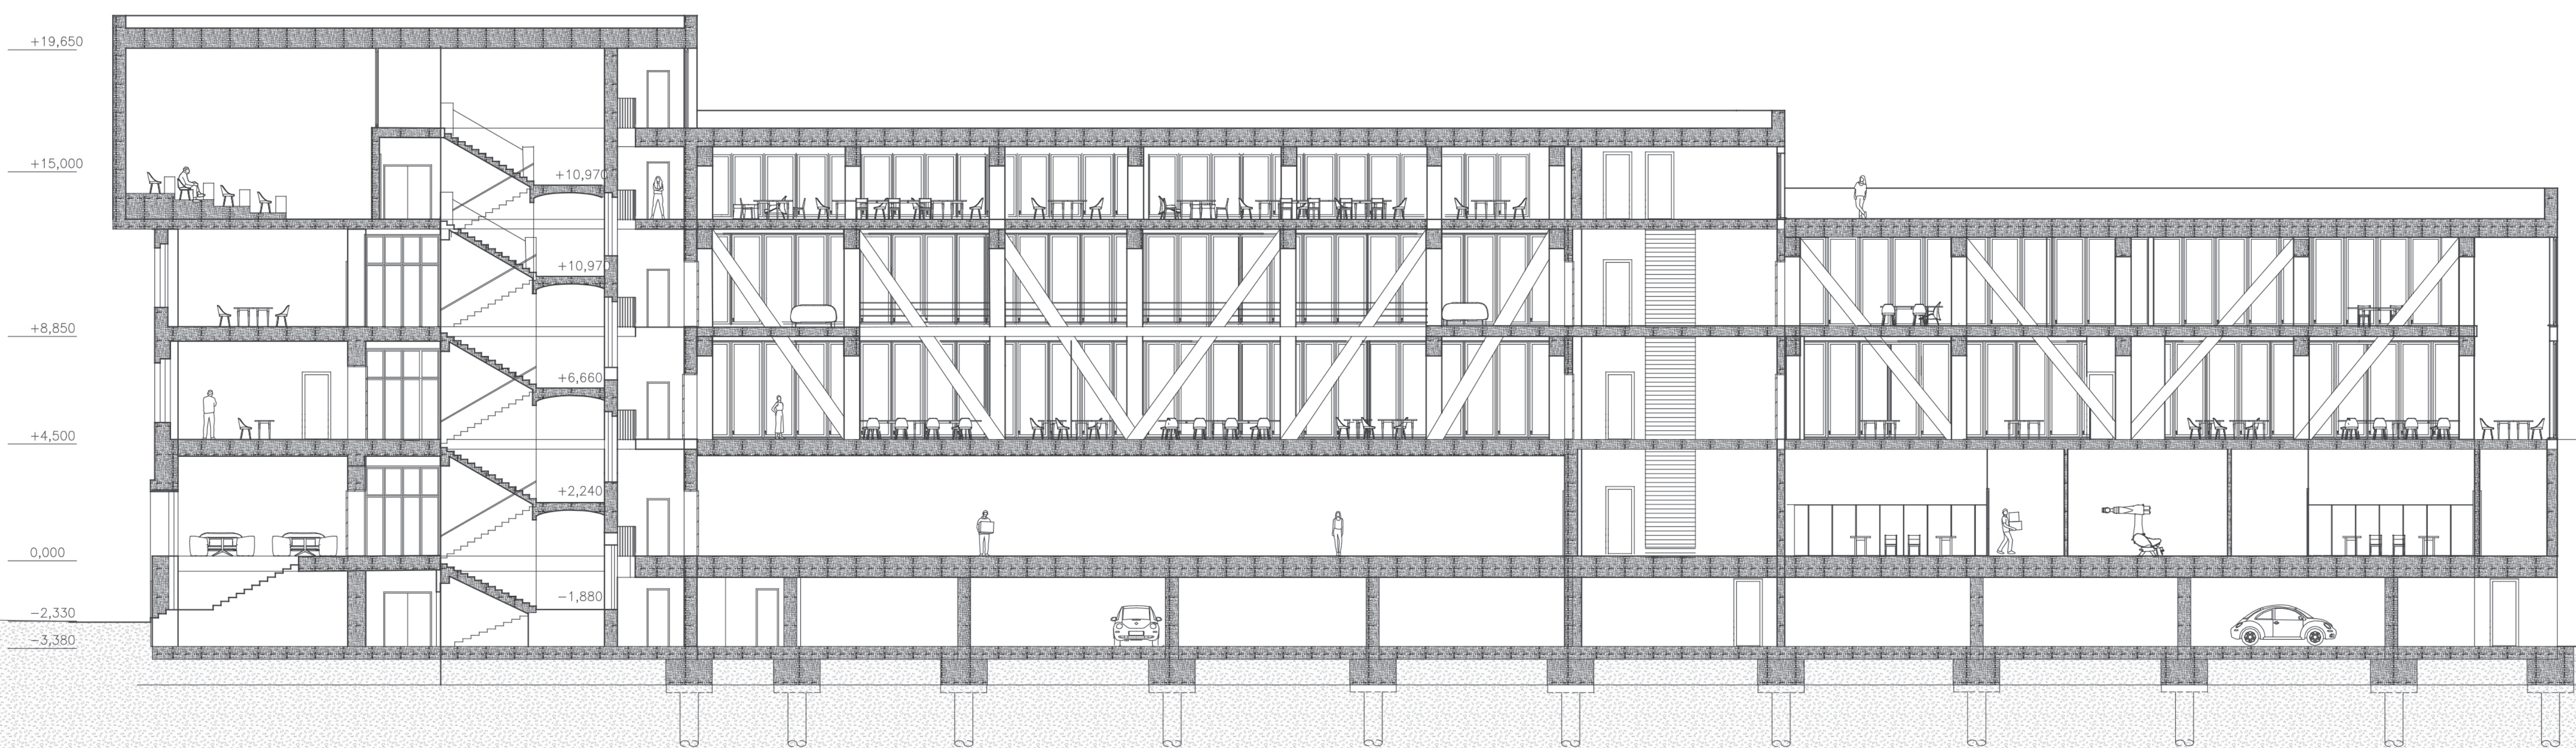

Řez návrhem



FAKULTA ARCHITEKTURY

VYSOKÉ UČENÍ TECHNICKÉ V BRNĚ FAKULTA ARCHITEKTURY

autor | Diana Hodulíková