


PŮDORYS STŘECHY  
M 1:100

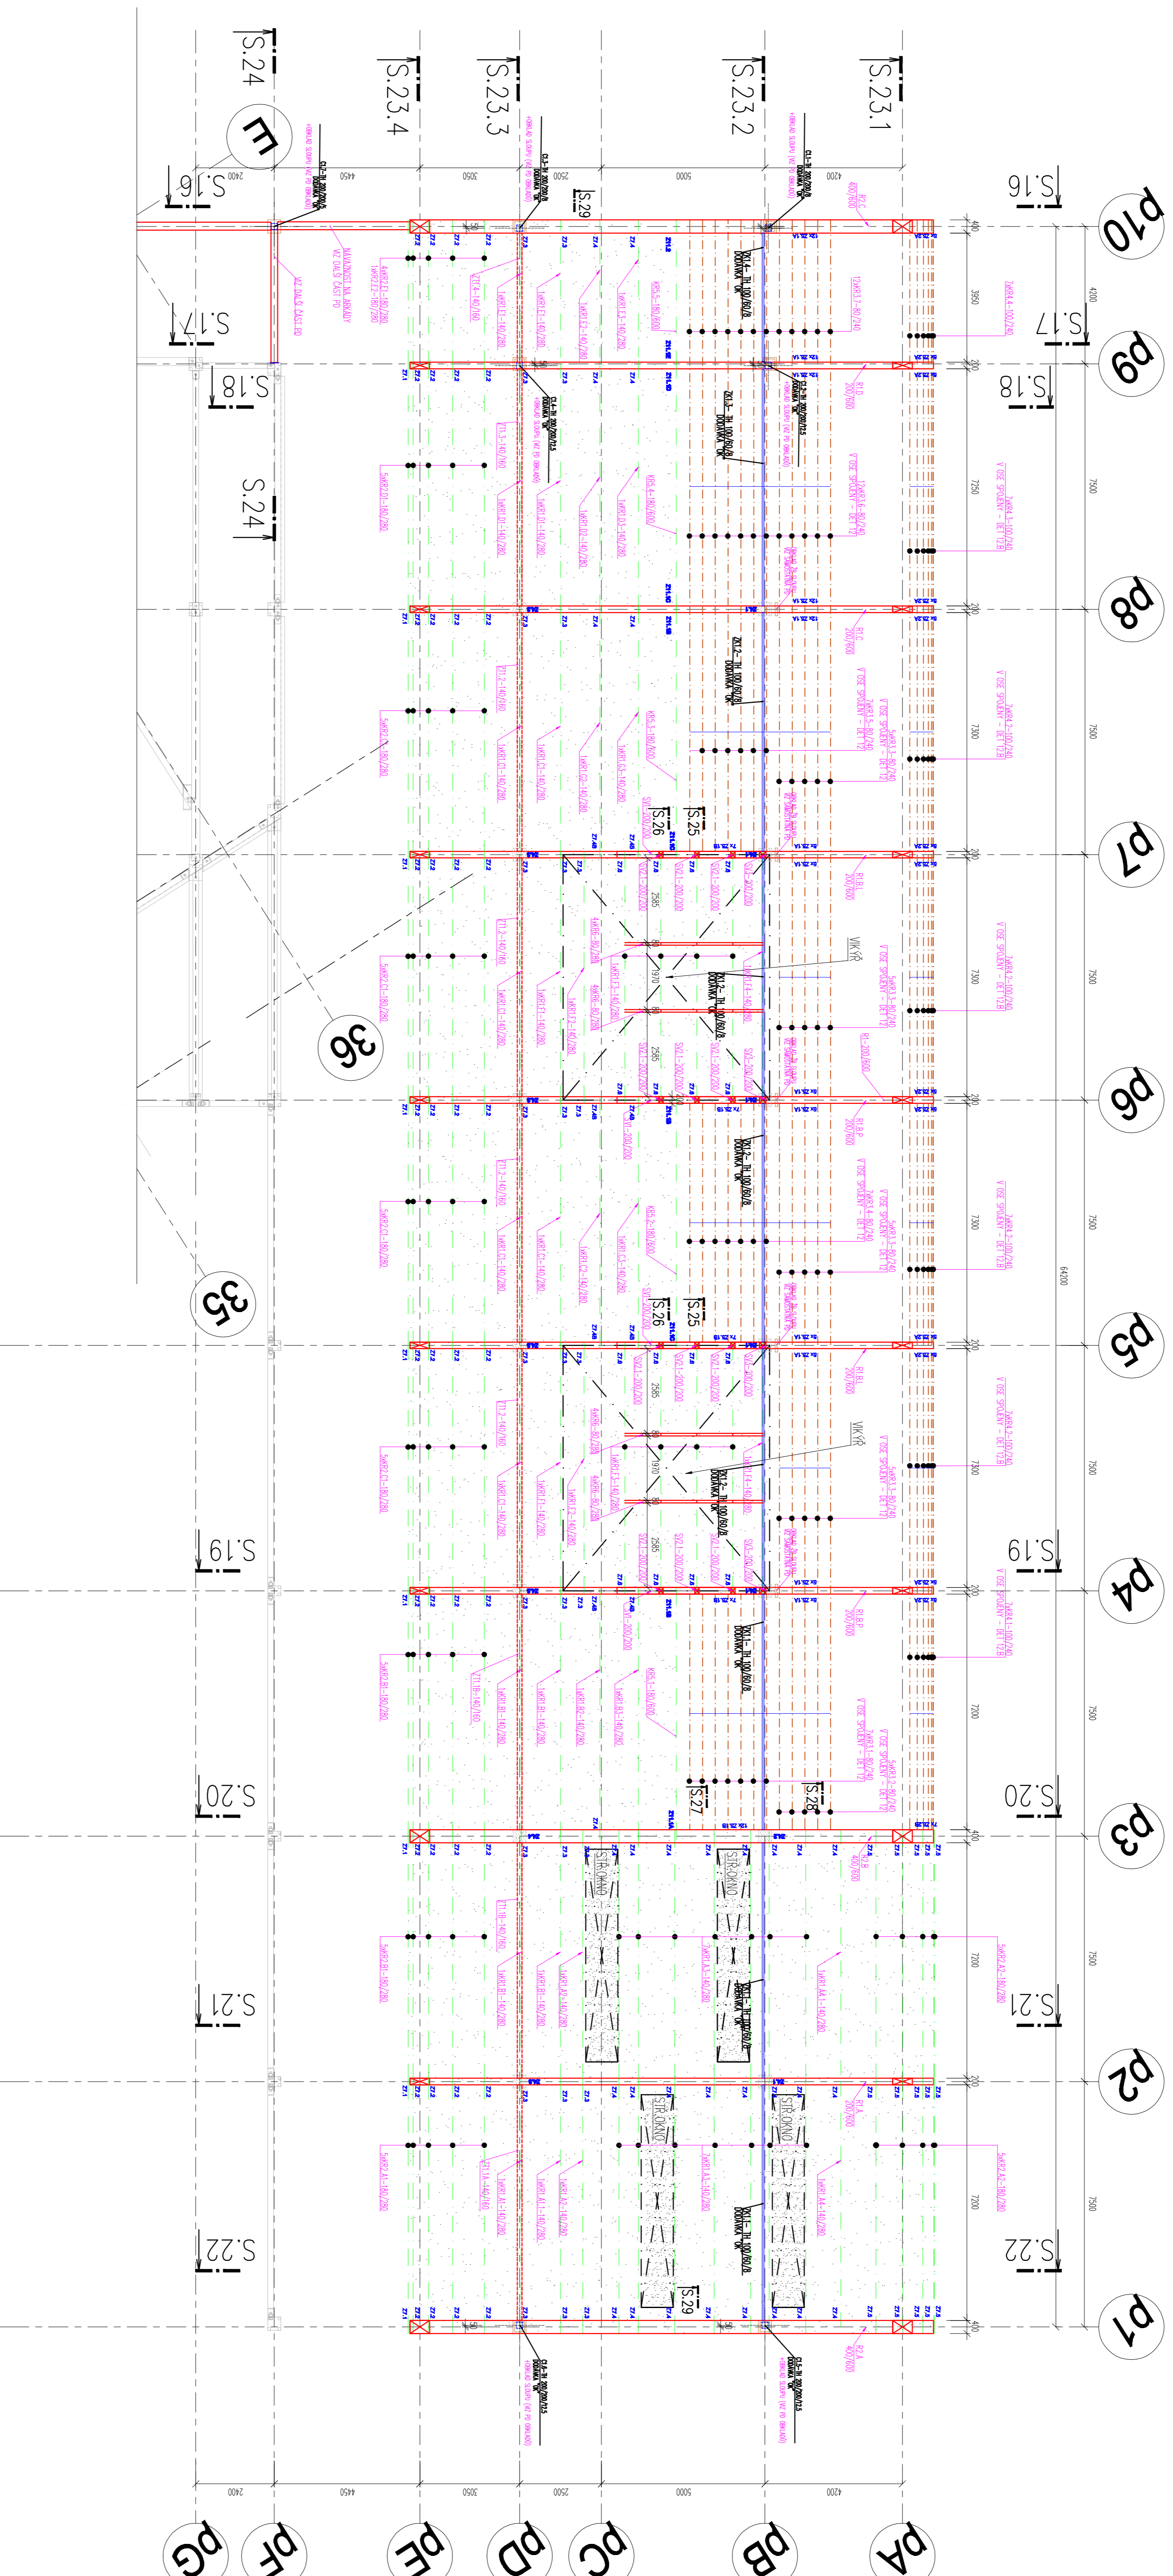


POZNAMKY

- 1) NEZOBRAZĚNÉ ŘEZY – VZ. SAMOSTANĚ VYKRESY
- 2) 10" – DODÁVKA STAVBY
- 3) VŠECHNY SPOJBY A SVORKY – MATERIÁL B8
- 4) VYKAZ A PODLOŽKY PRO SPOJBY A SVORKY – MATERIÁL B8
- 5) VYKAZ DŘEVĚNÝCH PRŮMĚRŮ – VZ. SAMOSTANĚ PŘILOHA (VYKAZ DŘEVŮ)
- 6) TVAR TPŮ OKRÁDLO – VZ. SAMOSTANĚ VYKRES

MATERIÁL – OCEL S235  
 MATERIÁL ZAMĚČNICKÝCH PRŮMĚRŮ – OCEL S355  
 MATERIÁL NOSNÍKŮ – POHLEDNĚ LEPENÉ DŘEVŮ Q124-H  
 BÚŠI SPECIFIKACE MATERIÁLU – VZ. VÝKRES MATERIÁLU

SCHEMA

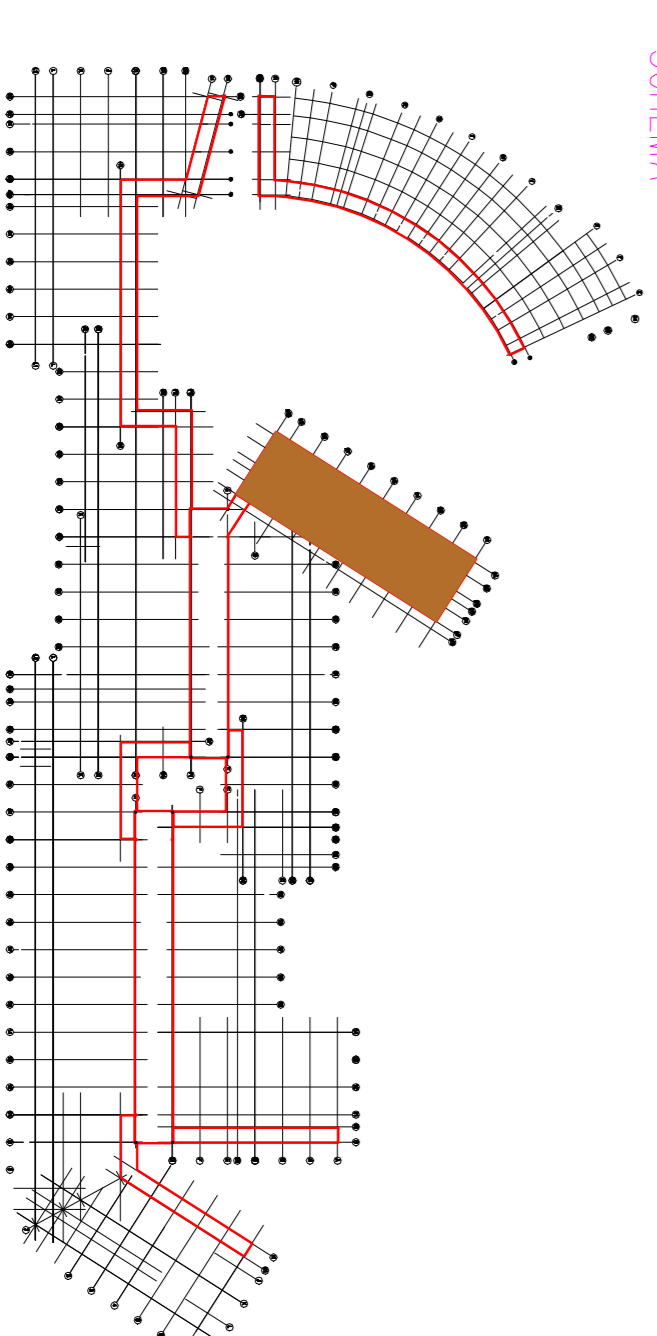

VÝKRESUJÍCÍ ING. DUŠEK POKŠÁK	KONTROLUJÍCÍ ING. JOSEF PÁČILKA	DATA 02.2013	<p>TAROS® KONSTRUKČNÍ KONSTRUKČNÍ KONSTRUKČNÍ</p>
OBJEKTOVÝ ÚKOL DŘEVĚNÁ KONSTRUKCE	STAVBY MĚŘENÍ	PROJEKT MĚŘENÍ	
PŮDORYS - NOSNÁ KONSTRUKCE STŘECHY - RESTAURACE			<p>750 610 000 TEL. 571 638 115 WWW.TAROS.CZ</p>
MĚŘITELNOST 1:100			<p>ČÍSLO VÝKRESU R.M.A</p>